




Planilla de Aluminio

Obra: REFORMA CCZ 6

ESCALA: 1:20 FECHA: 4/09/14

TIPO:
A01

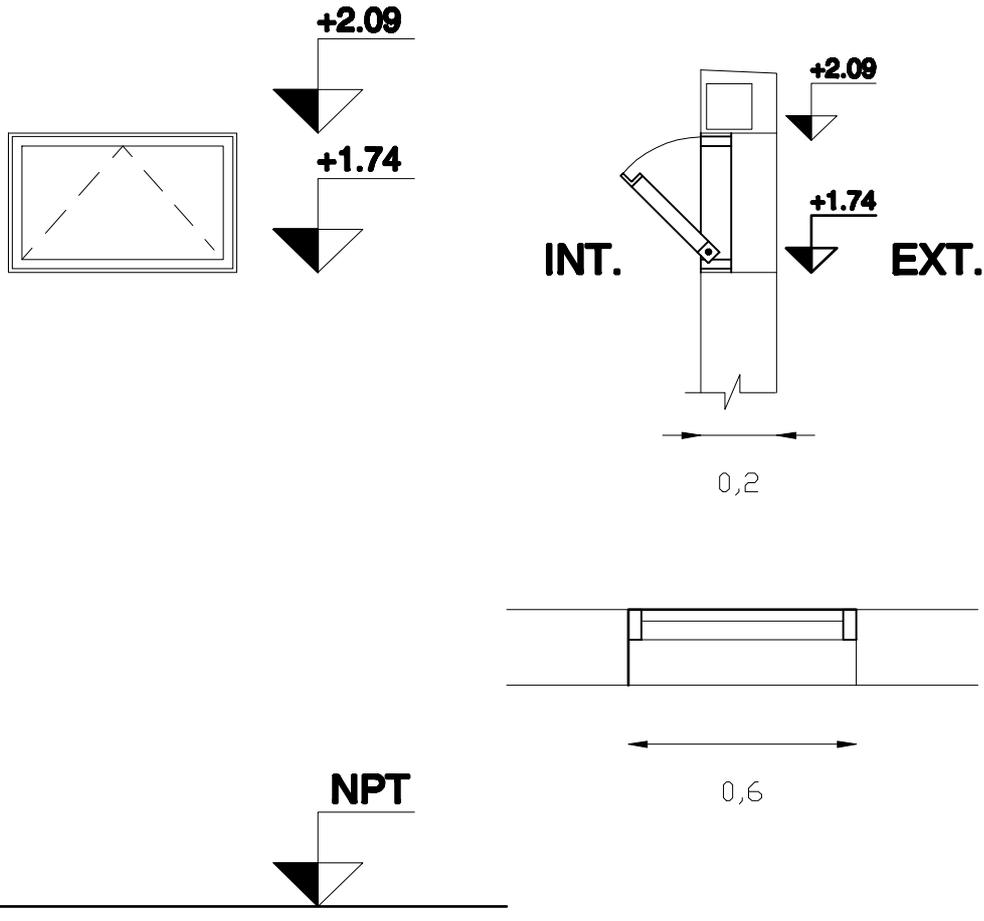

CANTIDAD/UBICACIÓN	1	GALPÓN
MODO DE ABRIR	TABAQUERA (BANDEROLA) BATE AL INTERIOR	
MARCO	PERFIL	SERIE 30 (Aluminios del Uruguay o similar)
	TERMOINACIÓN	ANODIZADO NATURAL
PARANTE	PERFIL	SERIE 30 (Aluminios del Uruguay o similar)
	TERMINACIÓN	ANODIZADO NATURAL
VIDRIO	-	
HERRAJES	TOPE PARA ÁNGULO DE APERTURA TRABA EN MANIJA COMANDO	
OBSERVACIONES	IMPORTANTE: VISTA EXTERIOR TODAS LAS MANOS Y MEDIDAS SE VERIFICARÁN EN PLANOS Y SE RECTIFICARÁN EN OBRA	