



Planilla de Herrería


ESCALA:
1:50

FECHA:
4/09/14

TIPO:

H01

Obra: MOLINO DEL GALGO

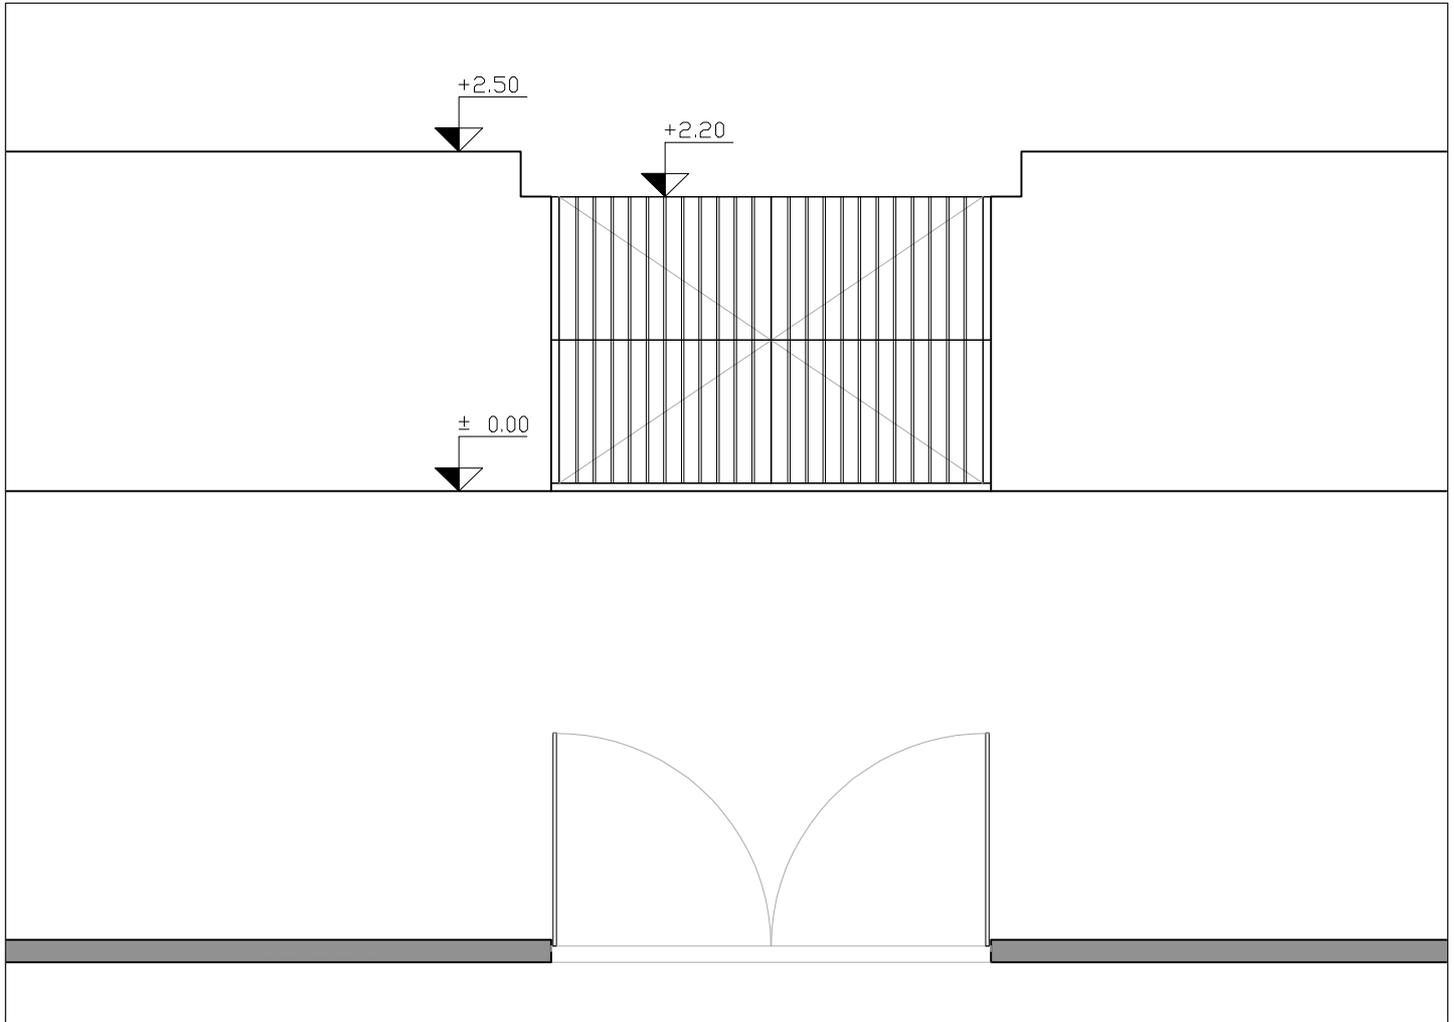

CANTIDAD/UBICACIÓN		1	ENTRADA PAN DE AZÚCAR
MODO DE ABRIR		BATIENTE (2 HOJAS)	
MARCO	PERFIL	PLANCHUELA espesor 1/4"	HERRERERÍA COMÚN
	PROTECCIÓN/TERMINACIÓN	PROTECCIÓN DOS MANOS DE FONDO ANTIOXIDO EPOXI TERMINACIÓN DOS MANOS DE ESMÁLTE SINTETICO SEMI-BRILLO	
PARANTES	PERFIL	PLANCHUELA espesor 1/4"	-
	TERMINACIÓN	PROTECCIÓN DOS MANOS DE FONDO ANTIOXIDO EPOXI TERMINACIÓN DOS MANOS DE ESMÁLTE SINTETICO SEMI-BRILLO	
BARROTES	SECCIÓN	Ø 16	-
	PROTECCIÓN/TERMINACIÓN	PROTECCIÓN DOS MANOS DE FONDO ANTIOXIDO EPOXI TERMINACIÓN DOS MANOS DE ESMÁLTE SINTETICO SEMI-BRILLO	
TEJIDOS	SECCIÓN	-	-
HERRAJES		-	-
		-	-
OBSERVACIONES		IMPORTANTE: VISTA EXTERIOR TODAS LAS MANOS Y MEDIDAS SE VERIFICARÁN EN PLANOS Y SE RECTIFICARÁN EN OBRA	