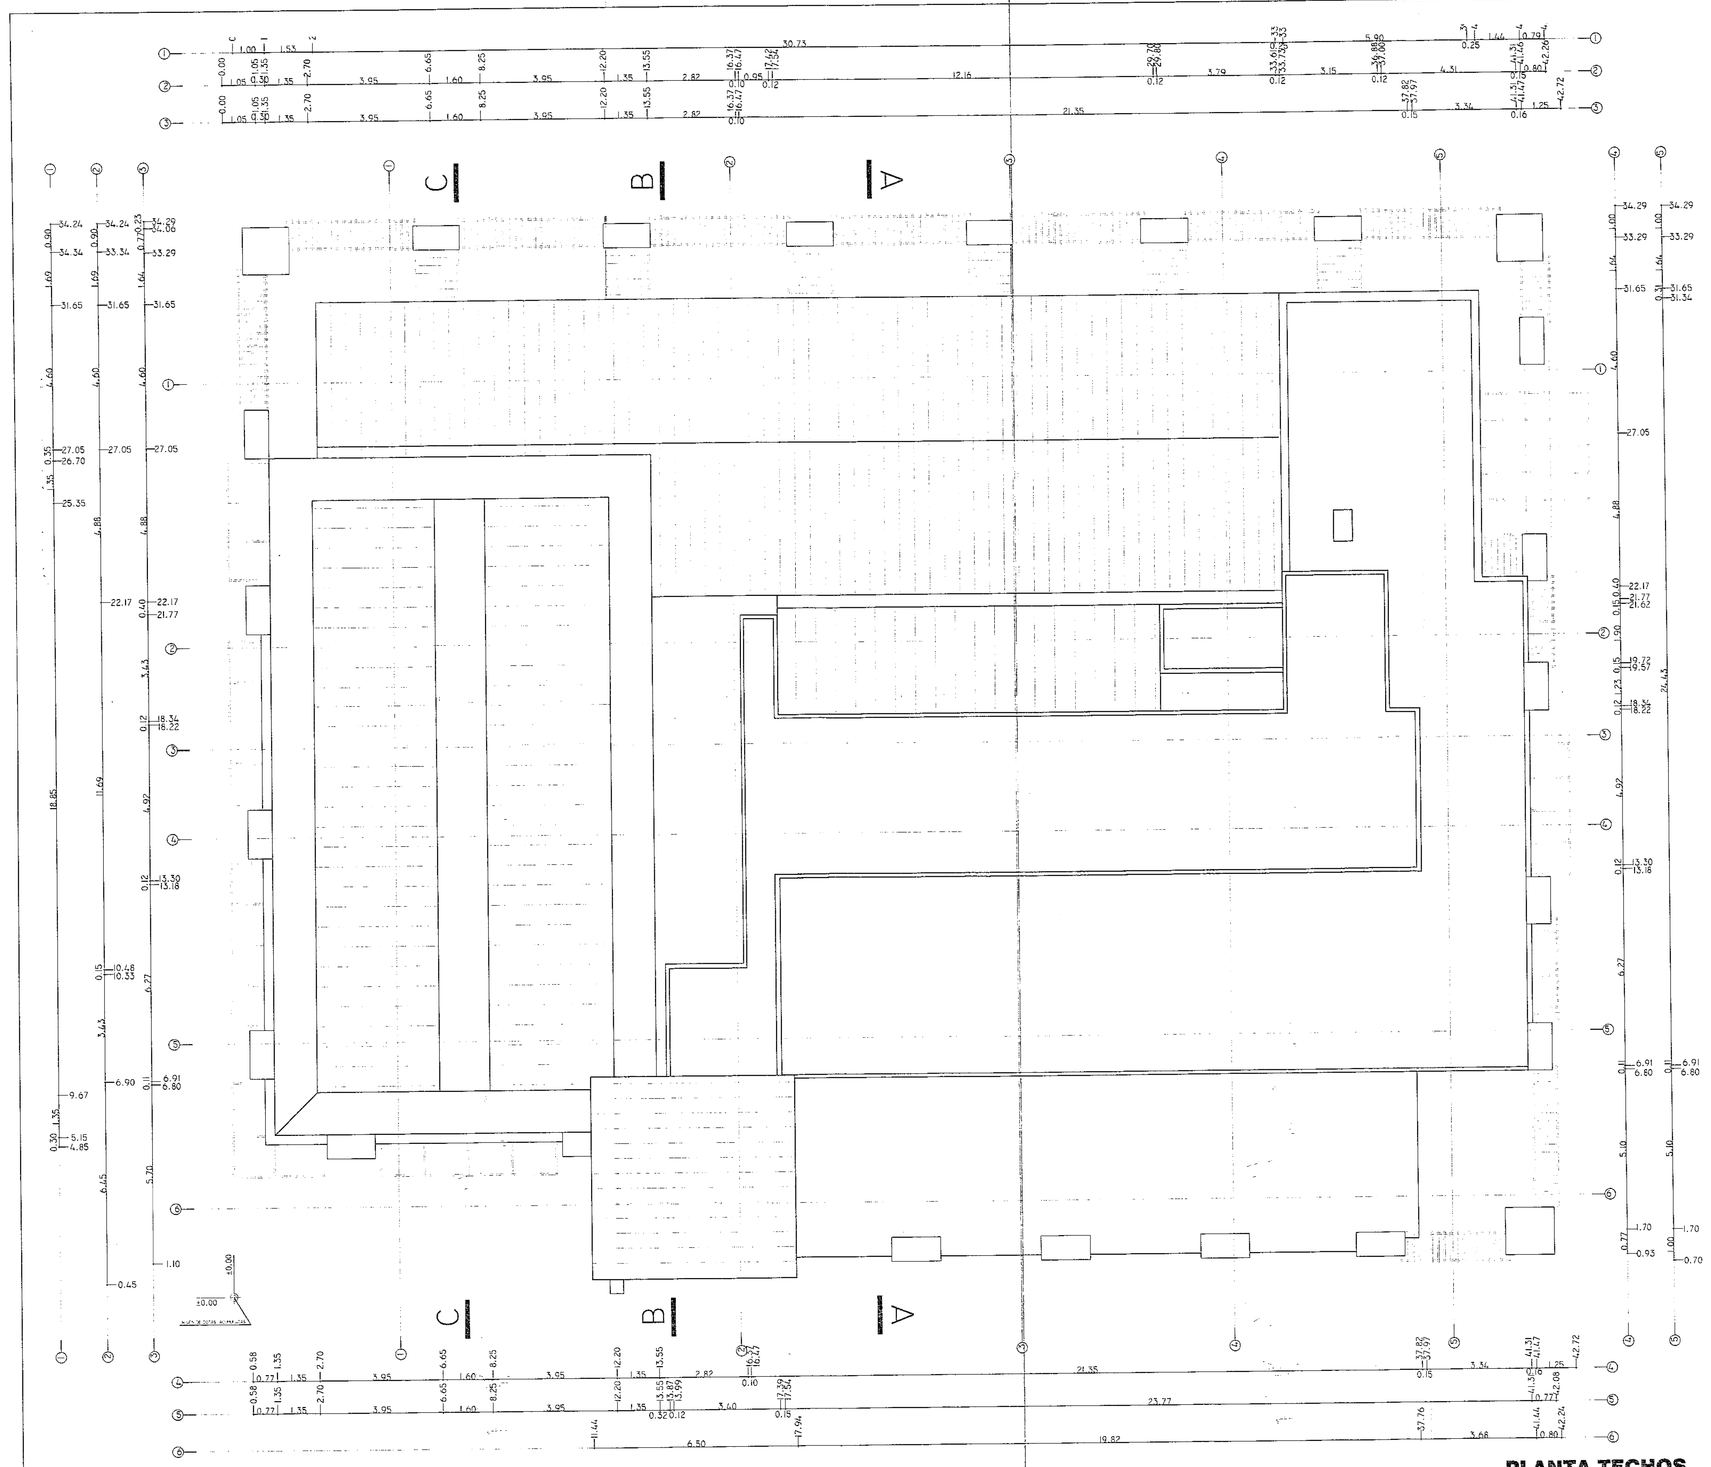

PLANTA TECHOS
esc.: 1/100

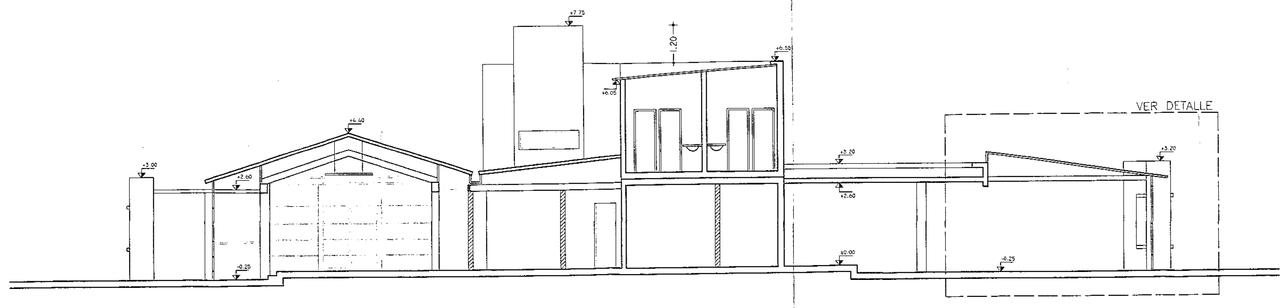

CORTE AA
esc.: 1/100

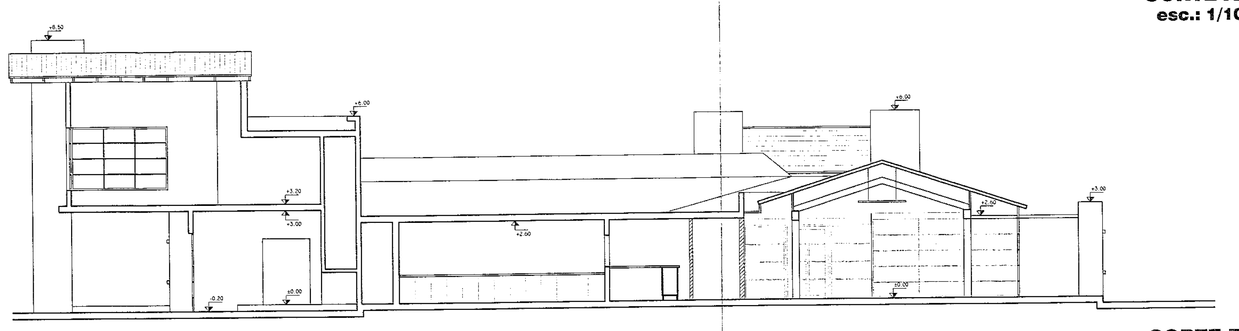

CORTE BB
esc.: 1/100

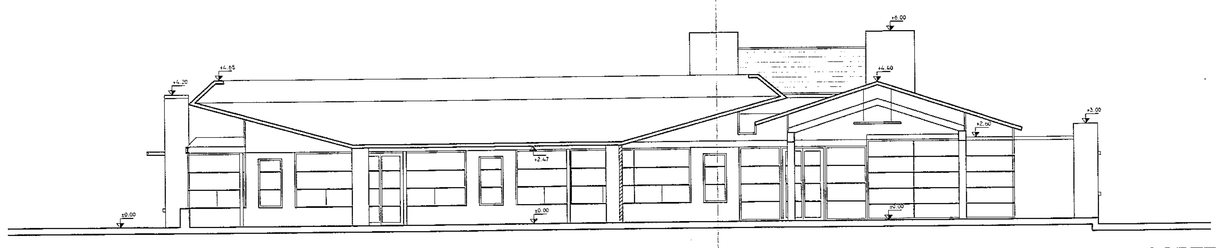

CORTE CC
esc.: 1/100

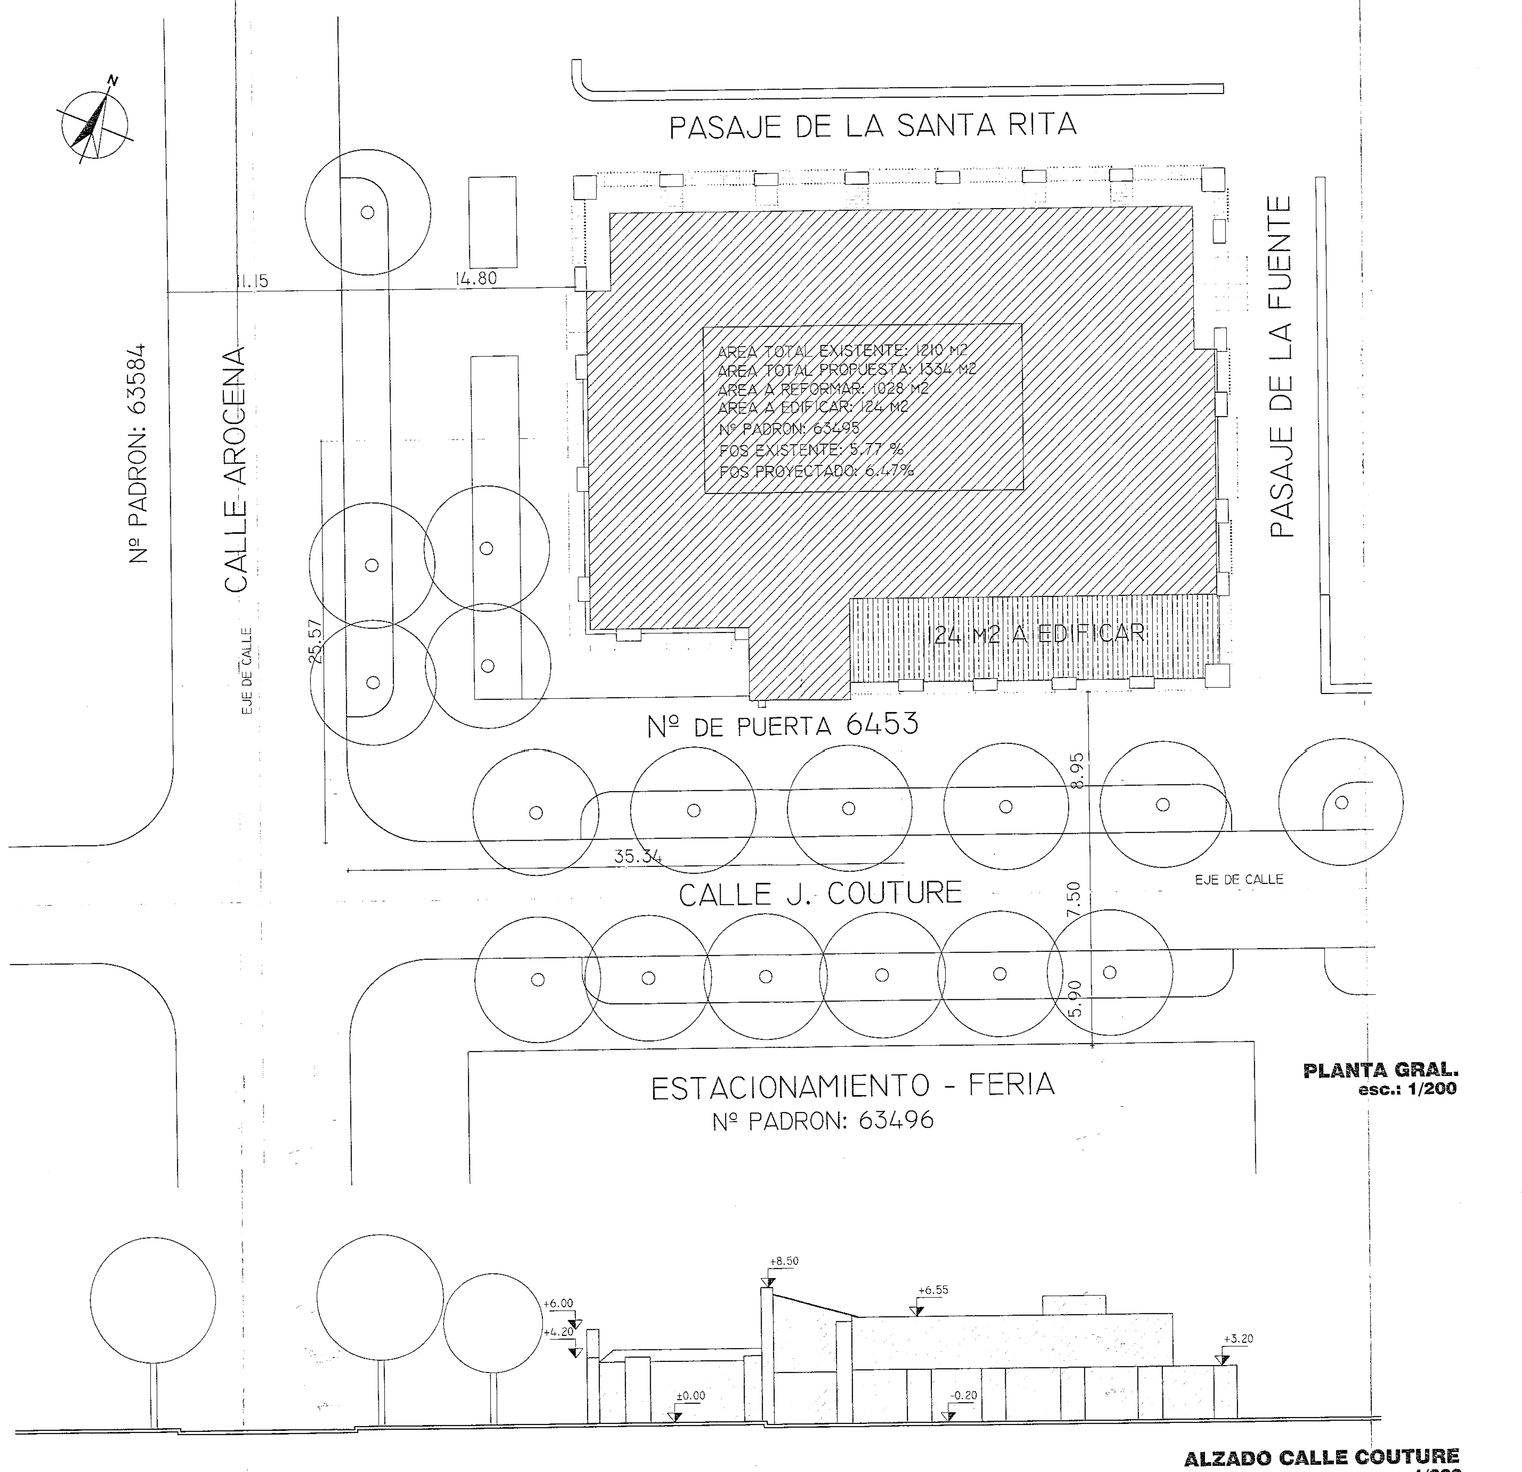

PLANTA GRAL.
esc.: 1/200

ALZADO CALLE COUTURE
esc.: 1/200

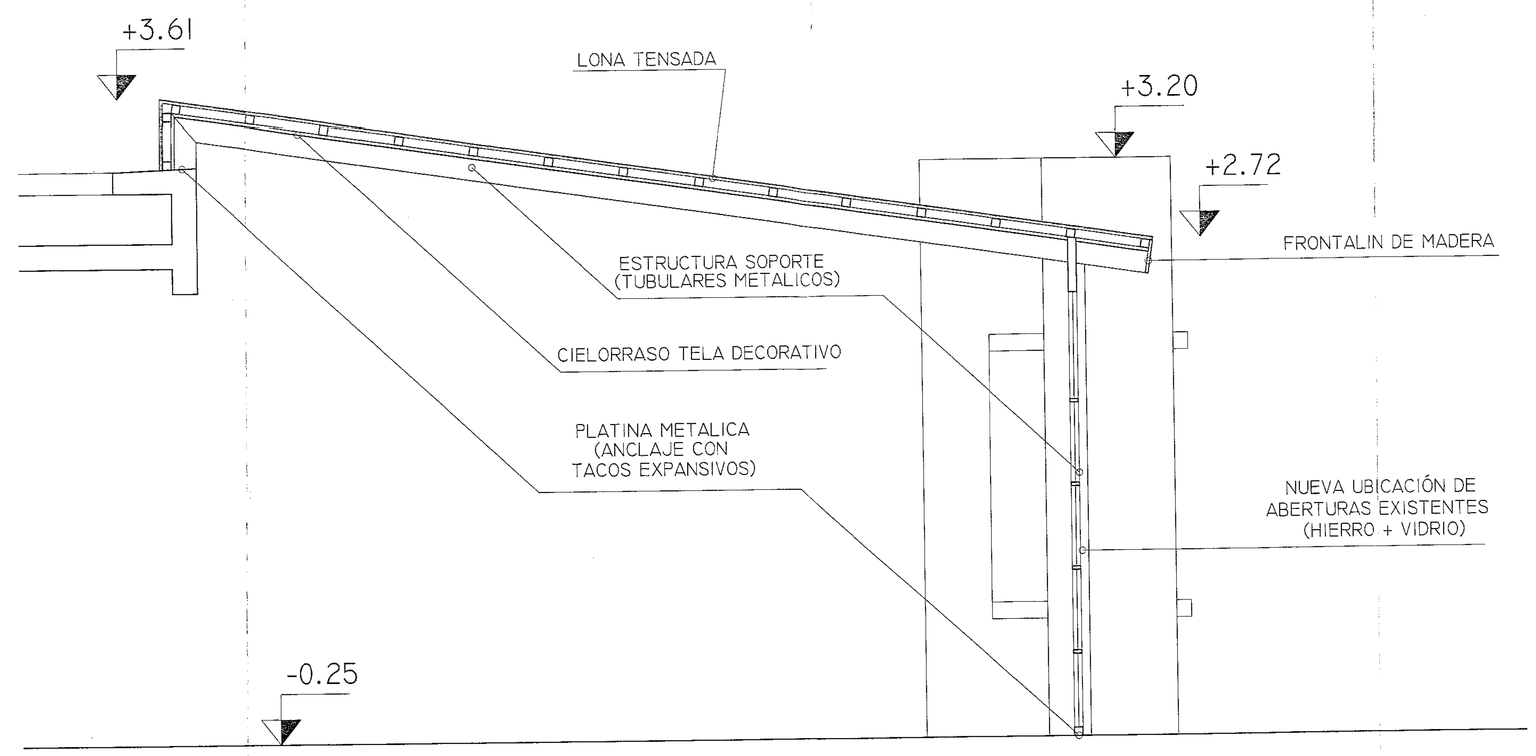

TECHADO CON ESTRUCTURA SOPORTE METALICA DESMONTABLE

DETALLE CORTE AA
esc.: 1/75

Arq. JORGE GARCIA ZORRILLA
DIRECCION GENERAL DE OBRAS Y SERVICIOS
FERNANDO J. AYERZA
ARQUITECTO

UNIDAD de CONCESIONES

Arq. BEATRIZ VEIGA
SECRETARIA EJECUTIVA
C.E.P. FORTALEZA Y PUNTA GORDA

30 ENE. 2009

Nº PADRON: **63.495**

CARPETA CATASTRAL: **123**

AREA TERRENO: **17.800 m2**

PLANO DE FASE A

OBRA:	LICITACION / SALONES DE FIESTA		
UBICACION:	J. COUTURE 6453	PADRON:	63.495
PROPIETARIO:	IMM	CONCEPTO:	REFORMA Y AMPLIACION
TECNICO:	Arq. MARCOS RODRIGUEZ JACUE		
INSTALADOR:	Arq. MARCOS RODRIGUEZ JACUE	REGIMEN:	------
DESCRIPCION:	PLANTA TECHOS, CORTES, PLANO PREDIO		
FECHA:	ENERO 2009	ESCALA:	1:100
FIRMAS:	CONCESIONARIO:	LAMINA:	**A-2**
	TECNICO:		
	INSTALADOR SANITARIO:		