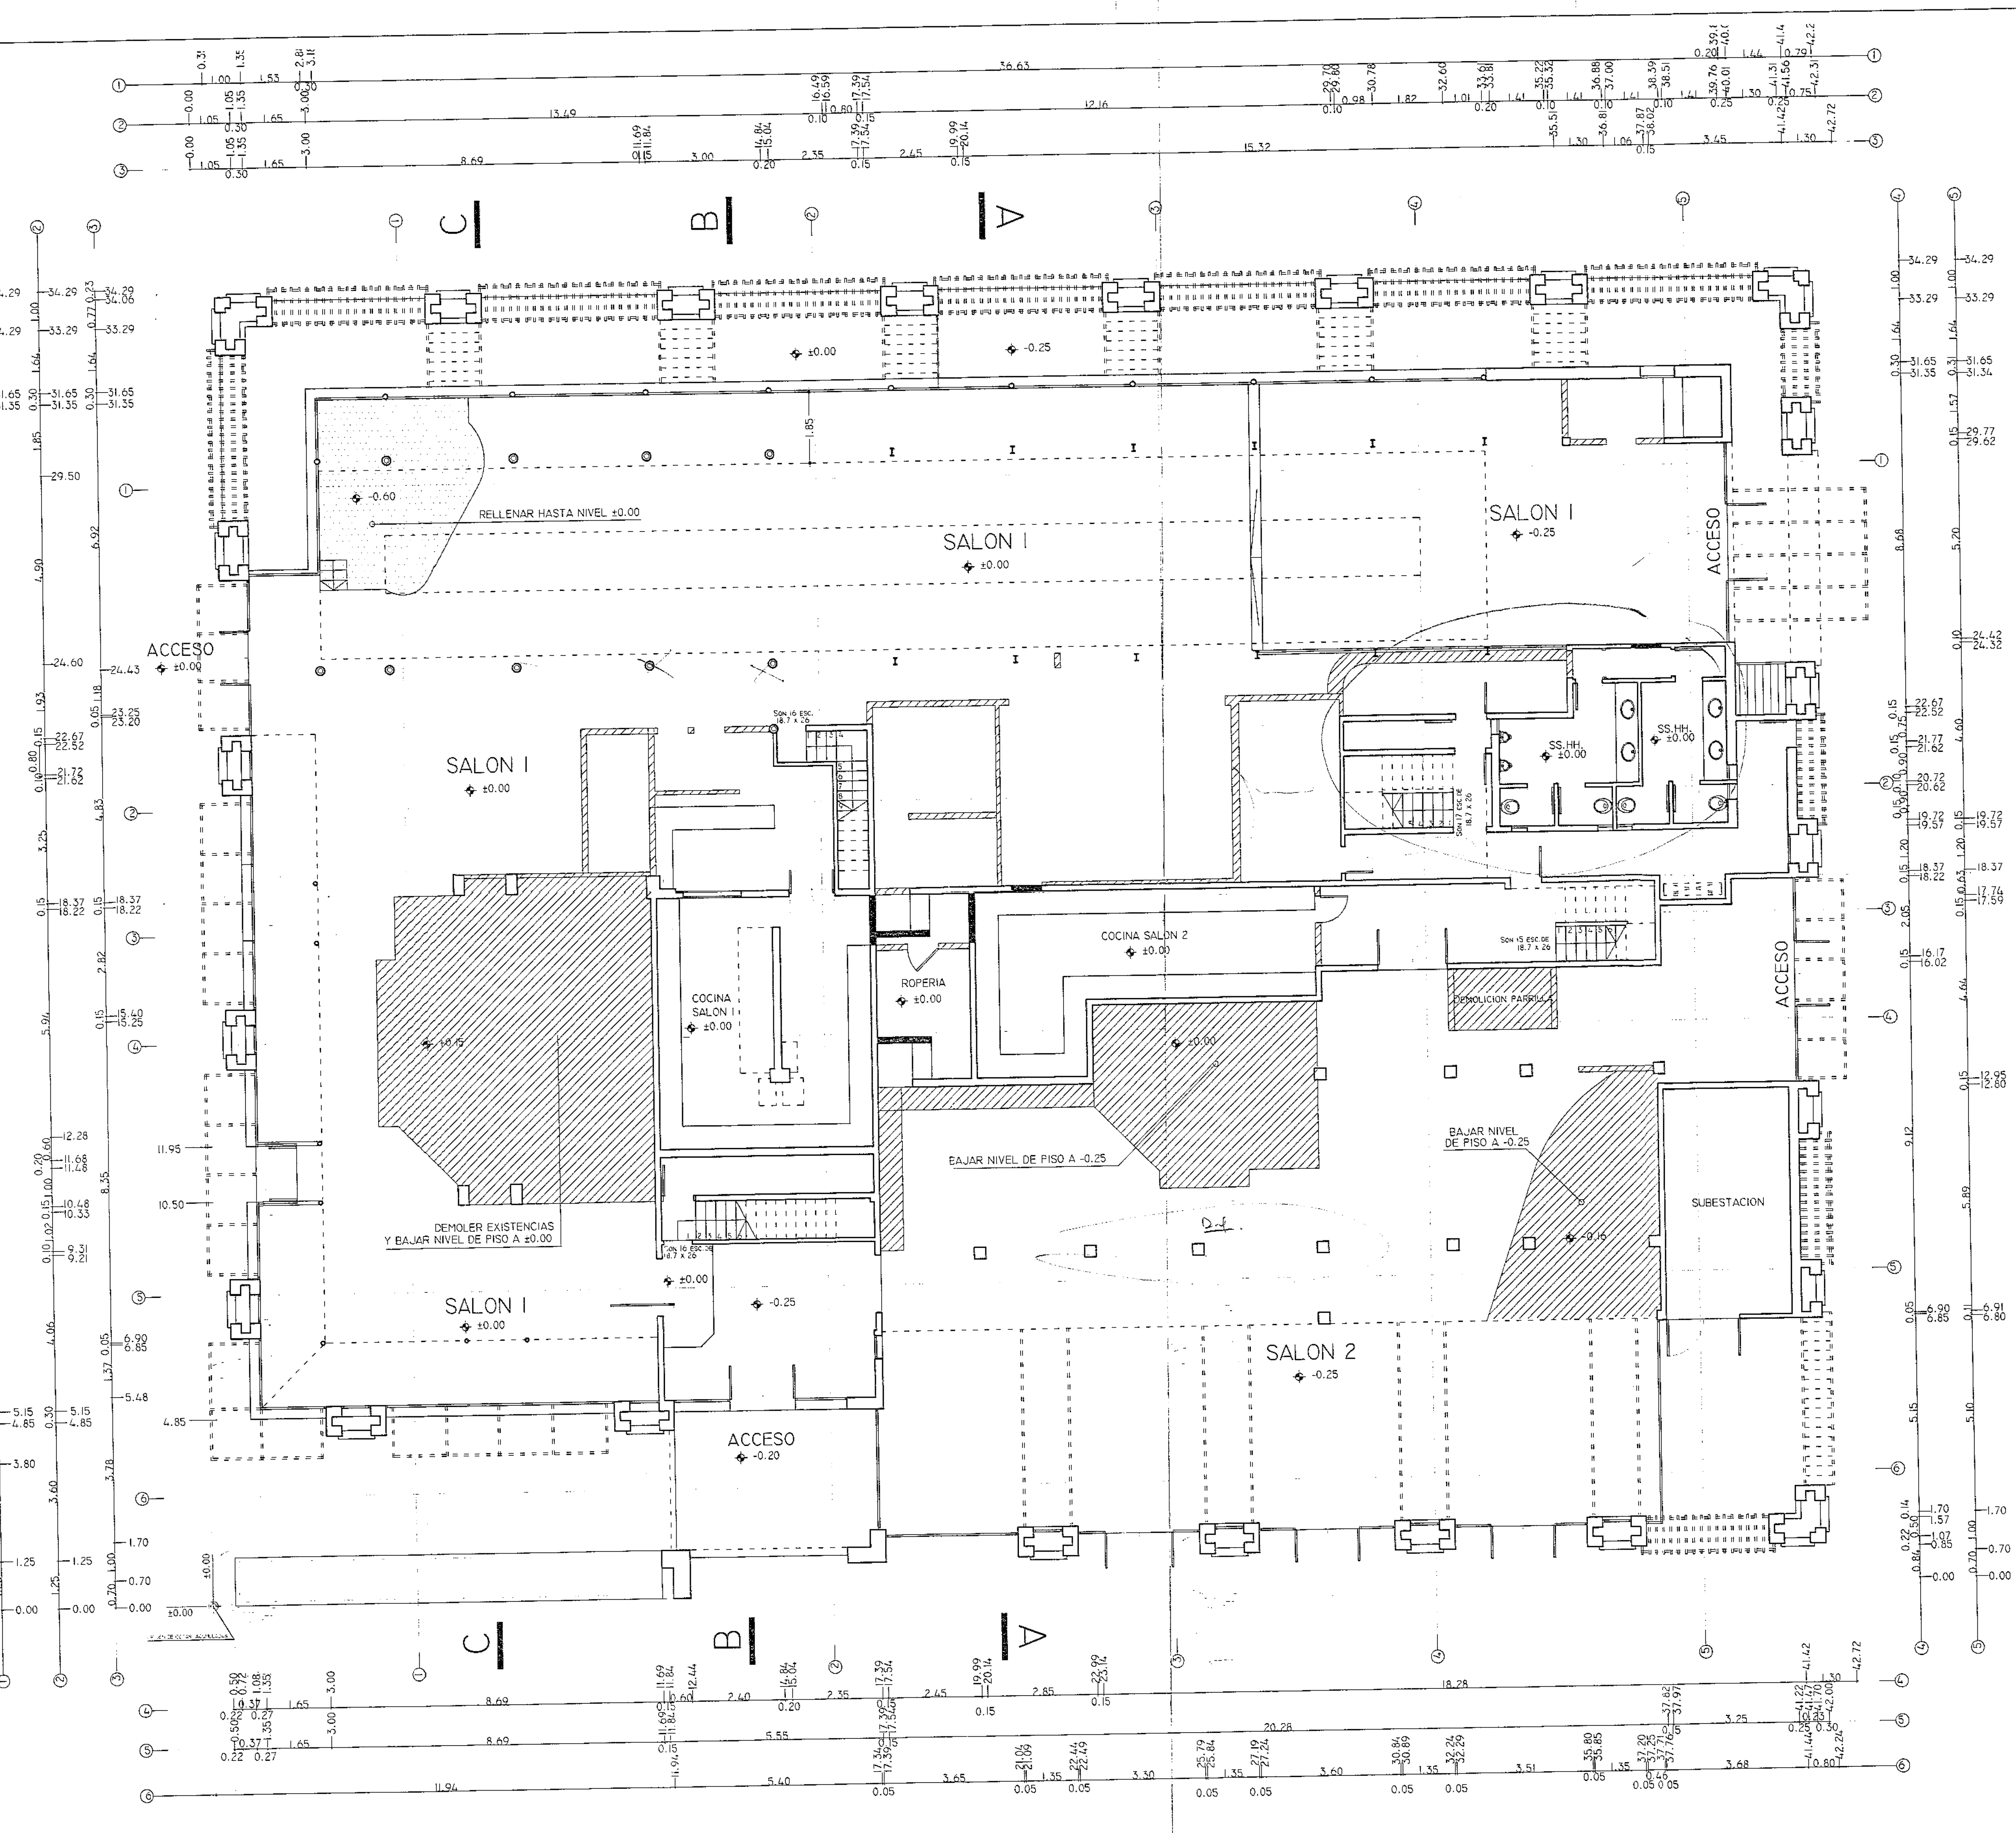

PLANTA BAJA
esc.: 1/100

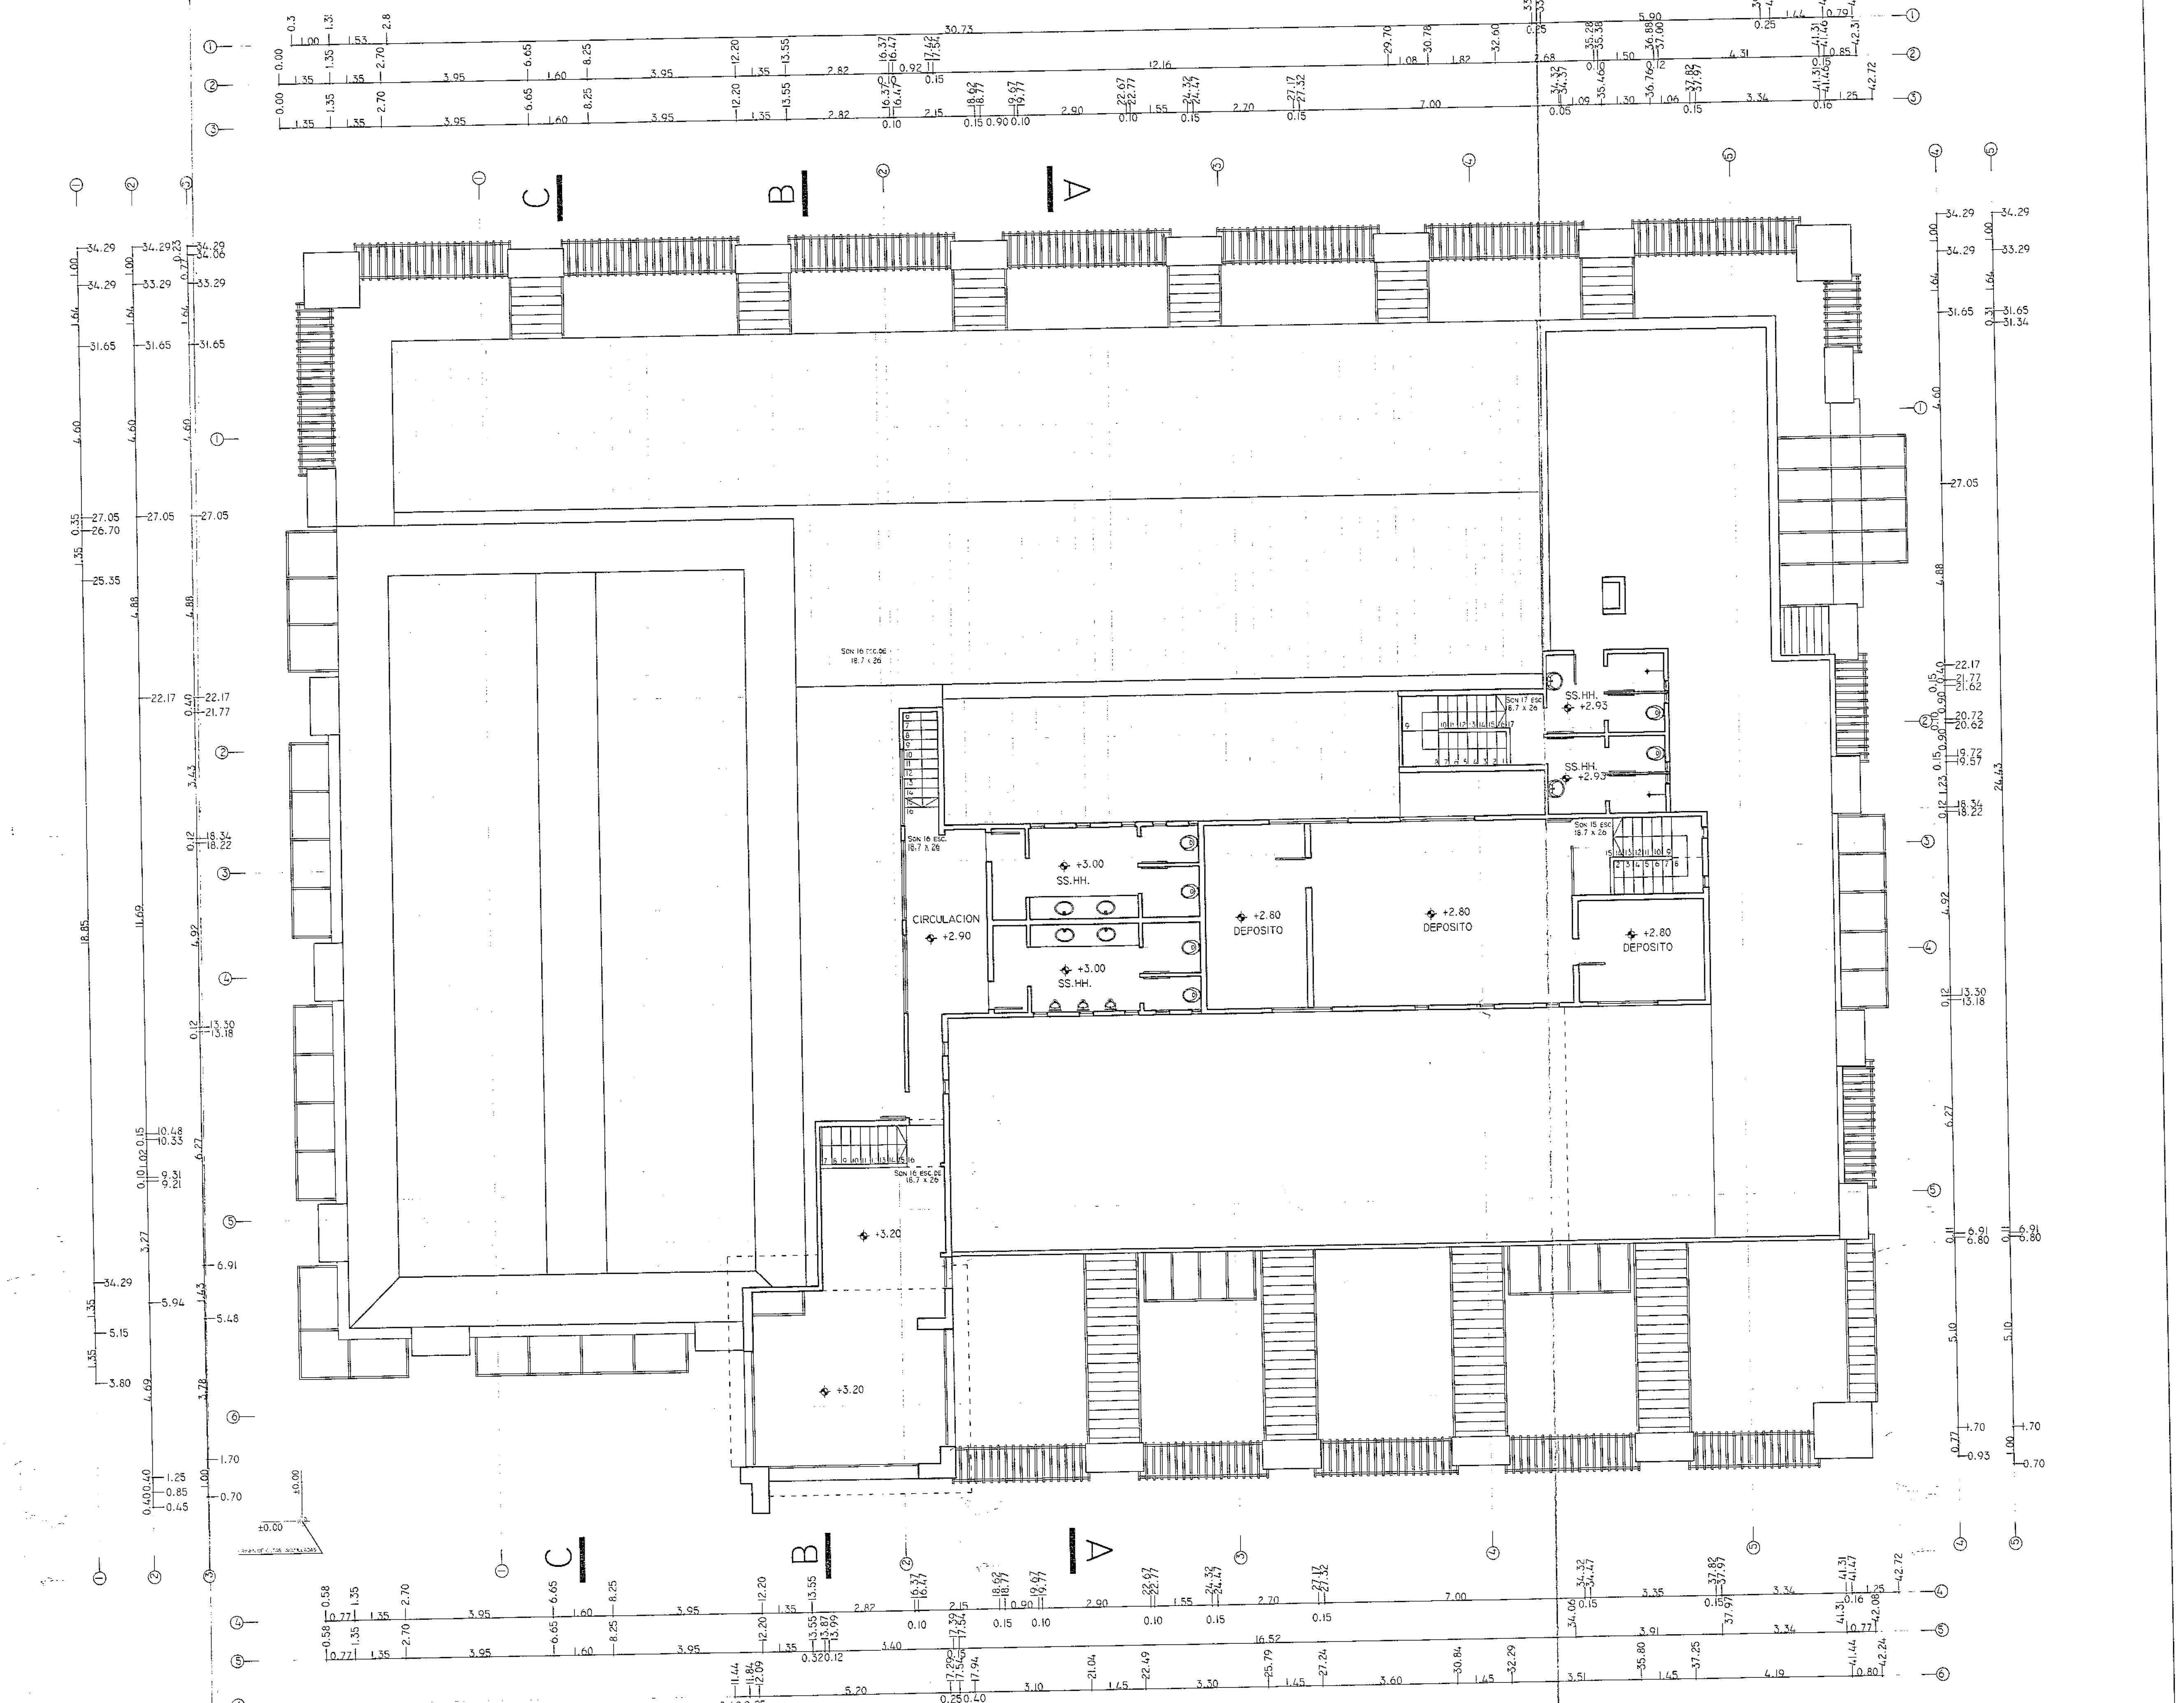

PLANTA ALTA
esc.: 1/100

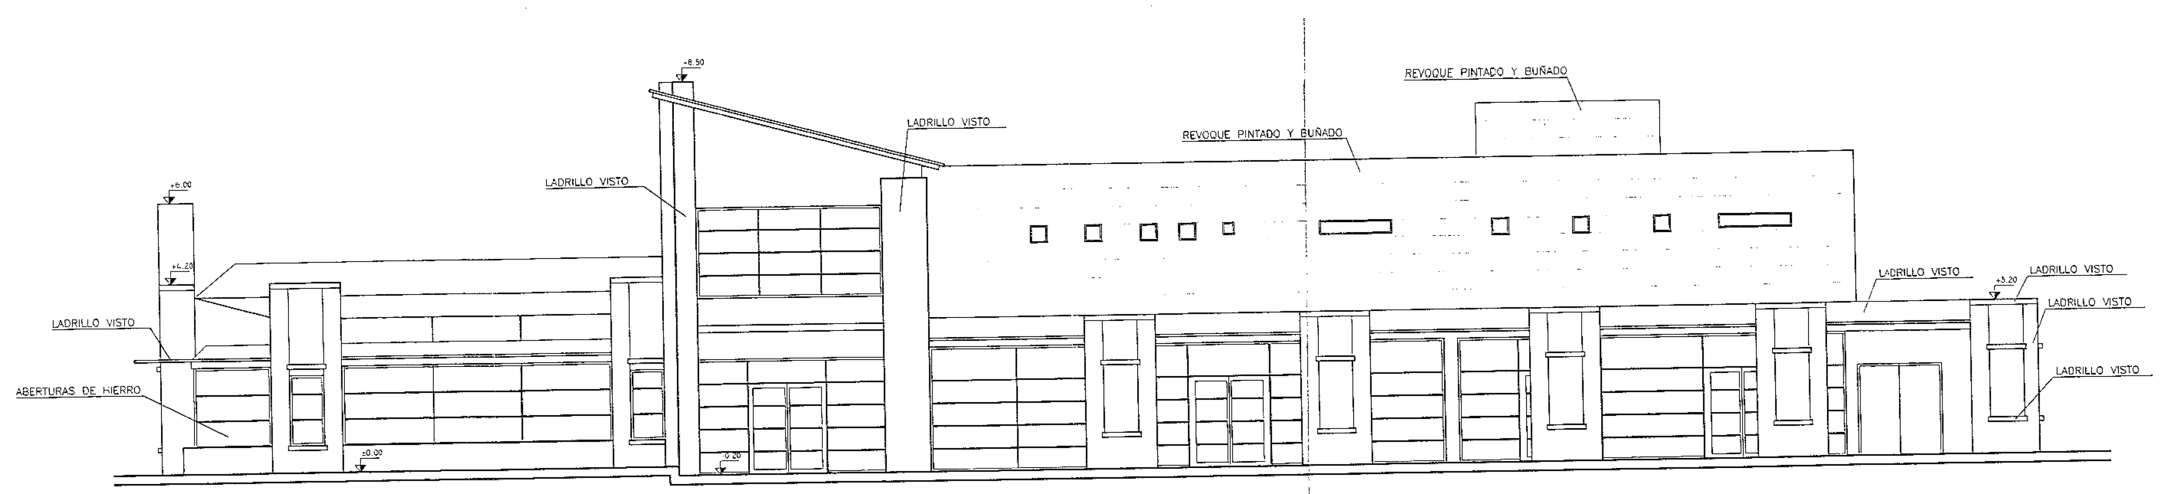

FACHADA J. COUTURE
esc.: 1/100

FACHADA PASAJE DE LA FUENTE
esc.: 1/100

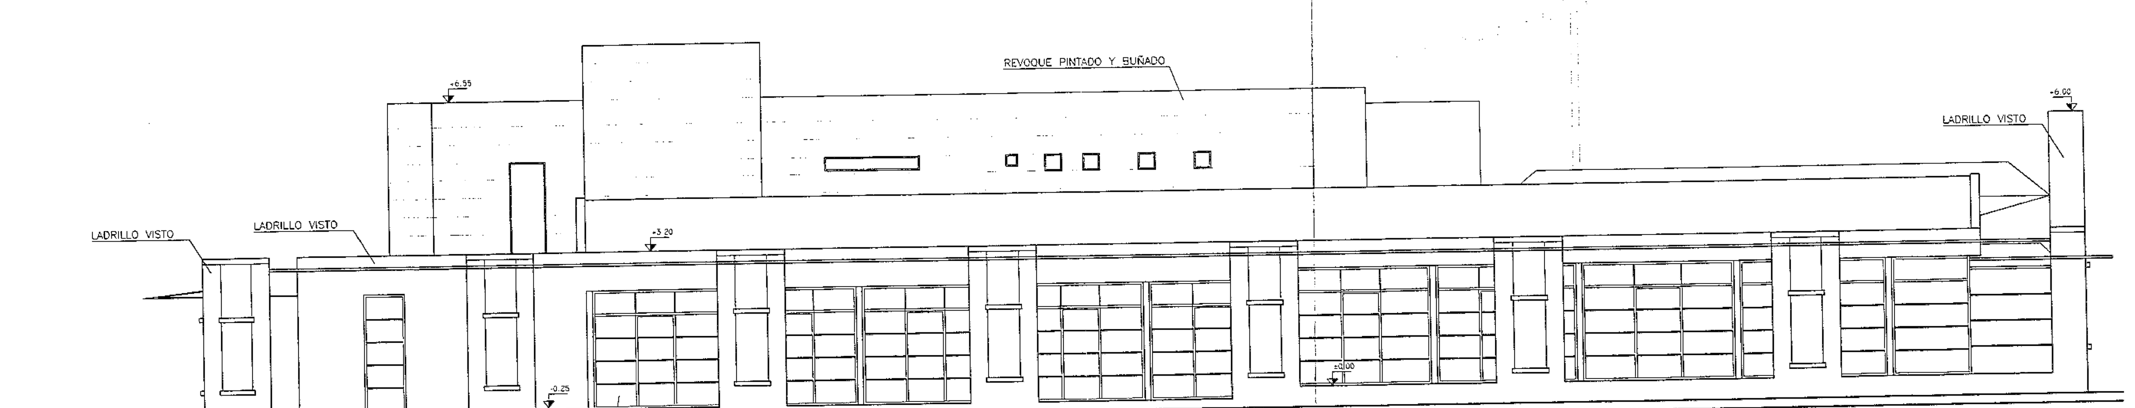

FACHADA PASAJE DE LA SANTA RITA
esc.: 1/100

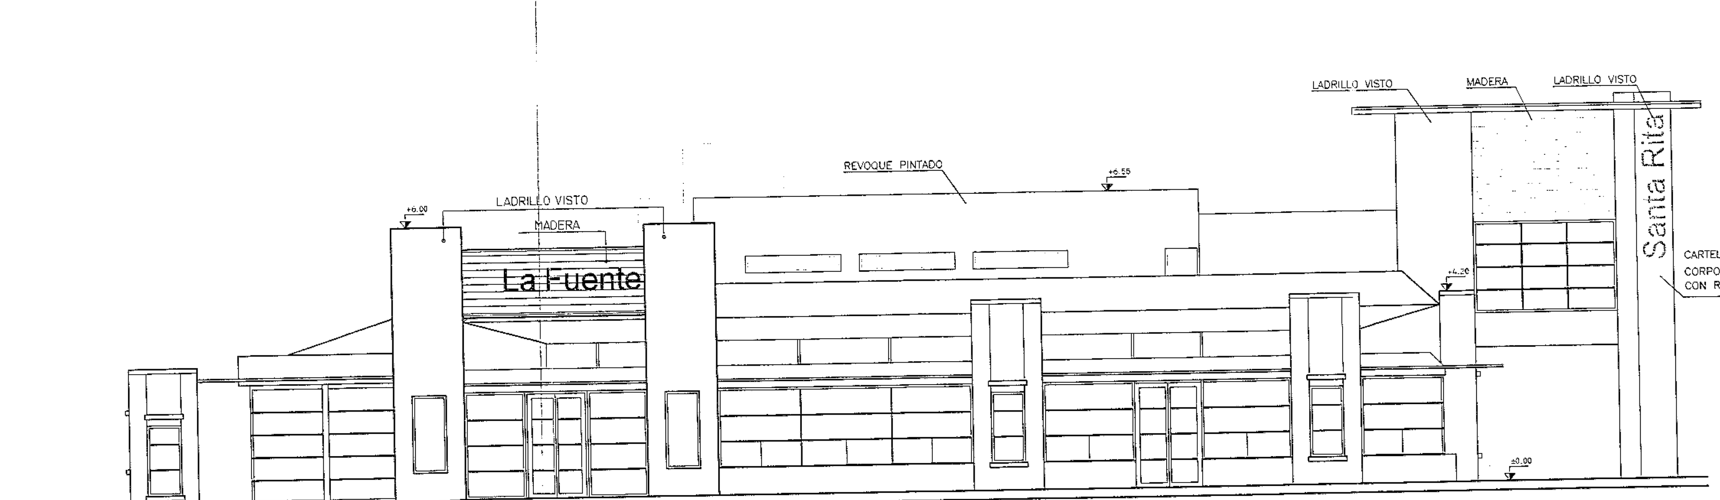

FACHADA AROCENA
esc.: 1/100

PLANO DE FASE A

PADRON Nº	63495	AREA TERRENO	17.800 m²	F.O.S. EXISTENTE:	5.77 %
CARPETA CATAST.:	123	AREA EDIFICADA:	1.210 m²	F.O.S. PROPUESTO:	6.47 %
SECC.JUDICIAL:	10 º	AREA A EDIFICAR:	124 m²	DESTINO:	SALONES DE FIESTA
CCZ Nº:	08	AREA A REGULARIZAR:	0 m²	CODIGO:	Ef0000
		AREA A REFORMAR:	1.028 m²		

UBICACIÓN: J. COUTURE 6453 — REGIMEN:

PROPIETARIO: IMM

TECNICO: ARQ. MARCOS RODRIGUEZ JACUÉ — CONCEPTO: REFORMA Y AMPLIACION

ANTECEDENTES: — DETALLE:

NOTAS:

3 0 ENE. 2009

Arq. BEATRIZ VELLANO
SECRETARIA EJECUTIVA
C. E. P. CARRASCO Y PUNTA GORDA

Arq. JORGE GARCIA ZORRILLA
DIRECTOR (I) SERVICIO DE PLANIFICACION GESTION Y DISEÑO

FERNANDO J. AYERZA
ARQUITECTO

UNIDAD de CONCESIONES

PLANO DE UBICACION: Escala 1:1000

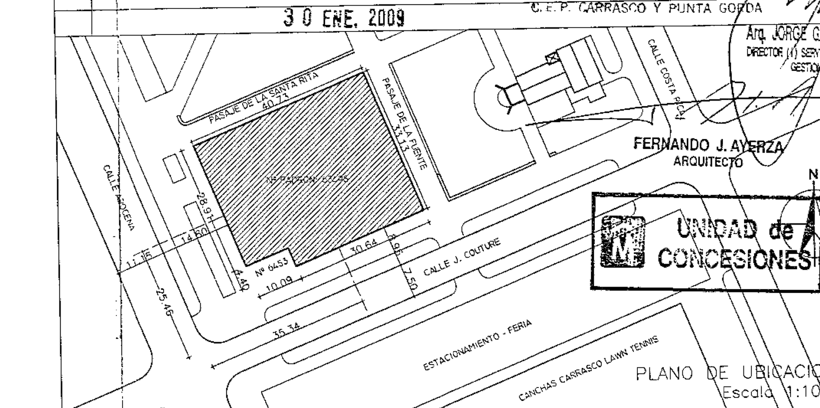

PLANO	CONCESIONARIO	ESCALA: 1:100
PLANTA BAJA / PLANTA ALTA / FACHADAS	TECNICO	FECHA: 1 / 2009
	INST. SANIT.	LAMINA: A-1