


VIDRIADA LATERAL

TOTAL 30.50 m

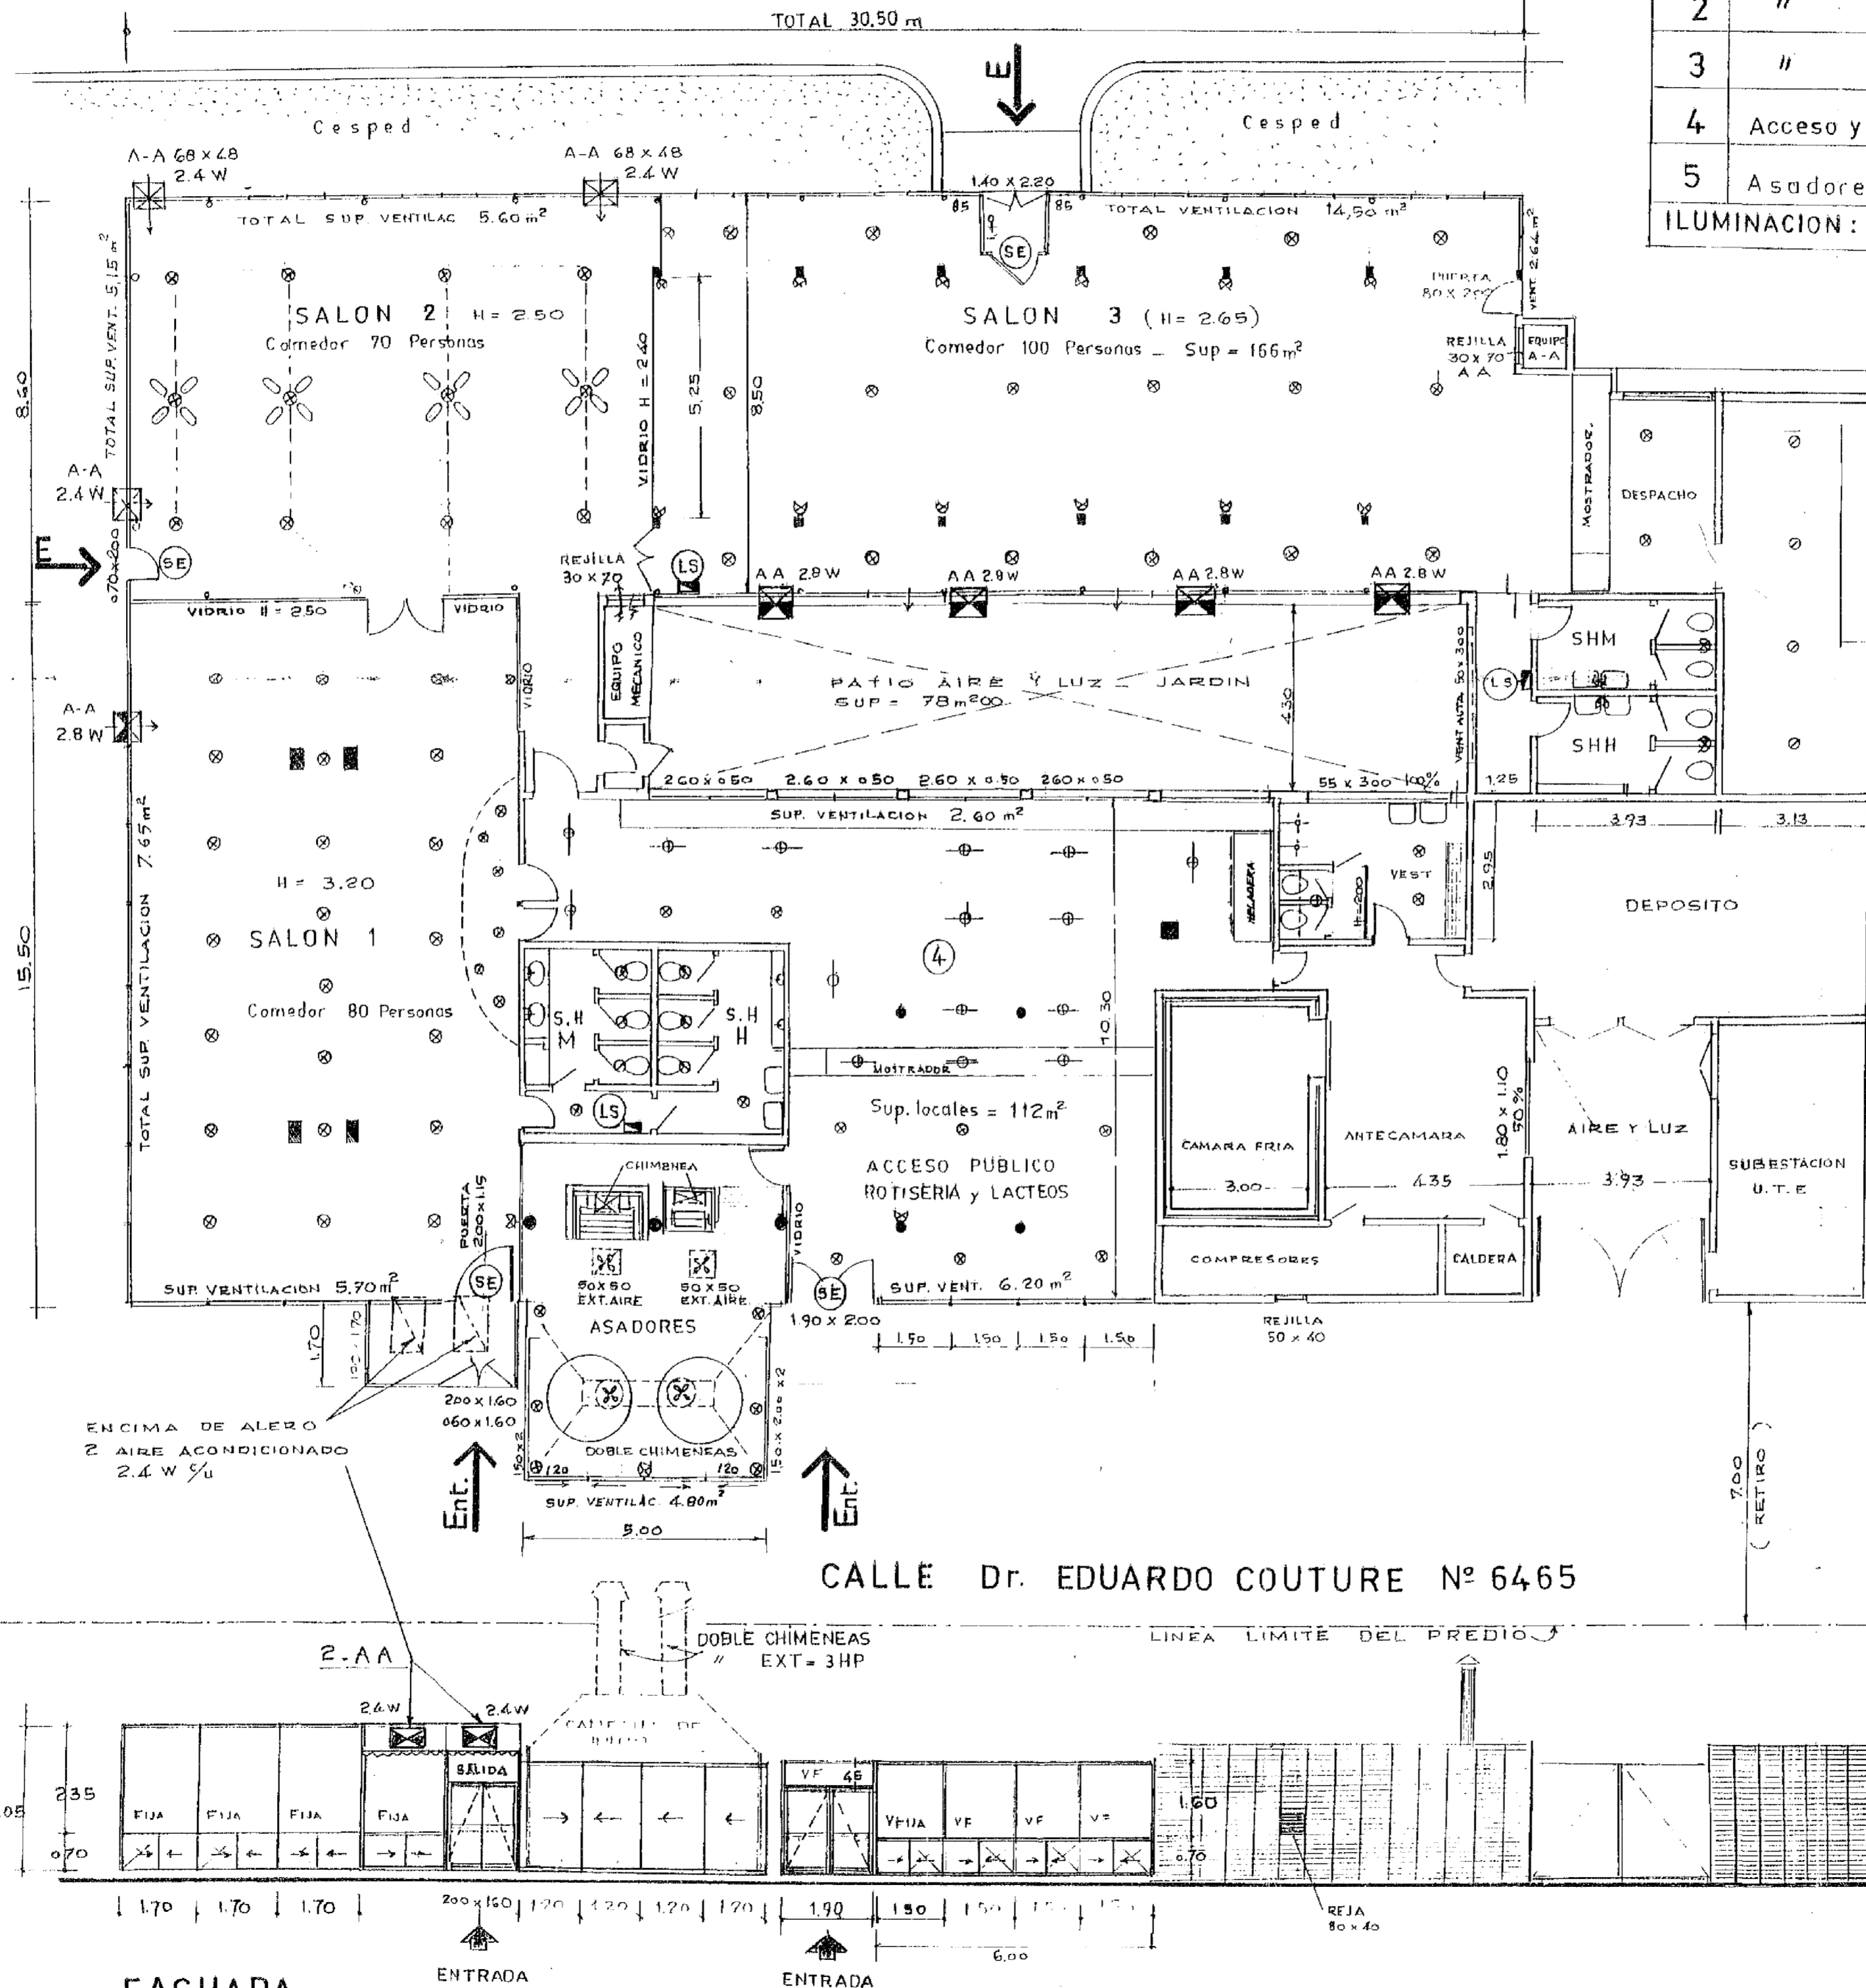

FACHADA esc 1:100

# PLANILLA AREA DE VENTILACION


Local N°	Destino	AREA (m²)	VENTILACION		Aire acondicionado $0.48 \times 0.68 = 2.40 \text{ W } \%$
			NECESITA	EXISTENTE	
1	Salon de comedor	131 m²	6.60	13 m² 35	cantidad 3
2	"	98 m²	5.00	10 m² 75	cantidad 3
3	"	166 m²	8.30	17 m² 10	cantidad 4
4	Acceso y Cocina	112 m²	5.60	9 m² 00	
5	Asadores	41 m²	3.42	7 m² 80	Campana de Humo Doble extractores

ILUMINACION: Toda fachada de abertura 100% Total Vidriada.

NOTA: Necesita ventilación - Sup piso =  $\frac{1}{20}$   
" Humo - Sup piso =  $\frac{1}{12}$

## REFERENCIA

- (SE) Salida de Emergencia - cantidad, 4
- (LS) Luz de Seguridad - cant. 3

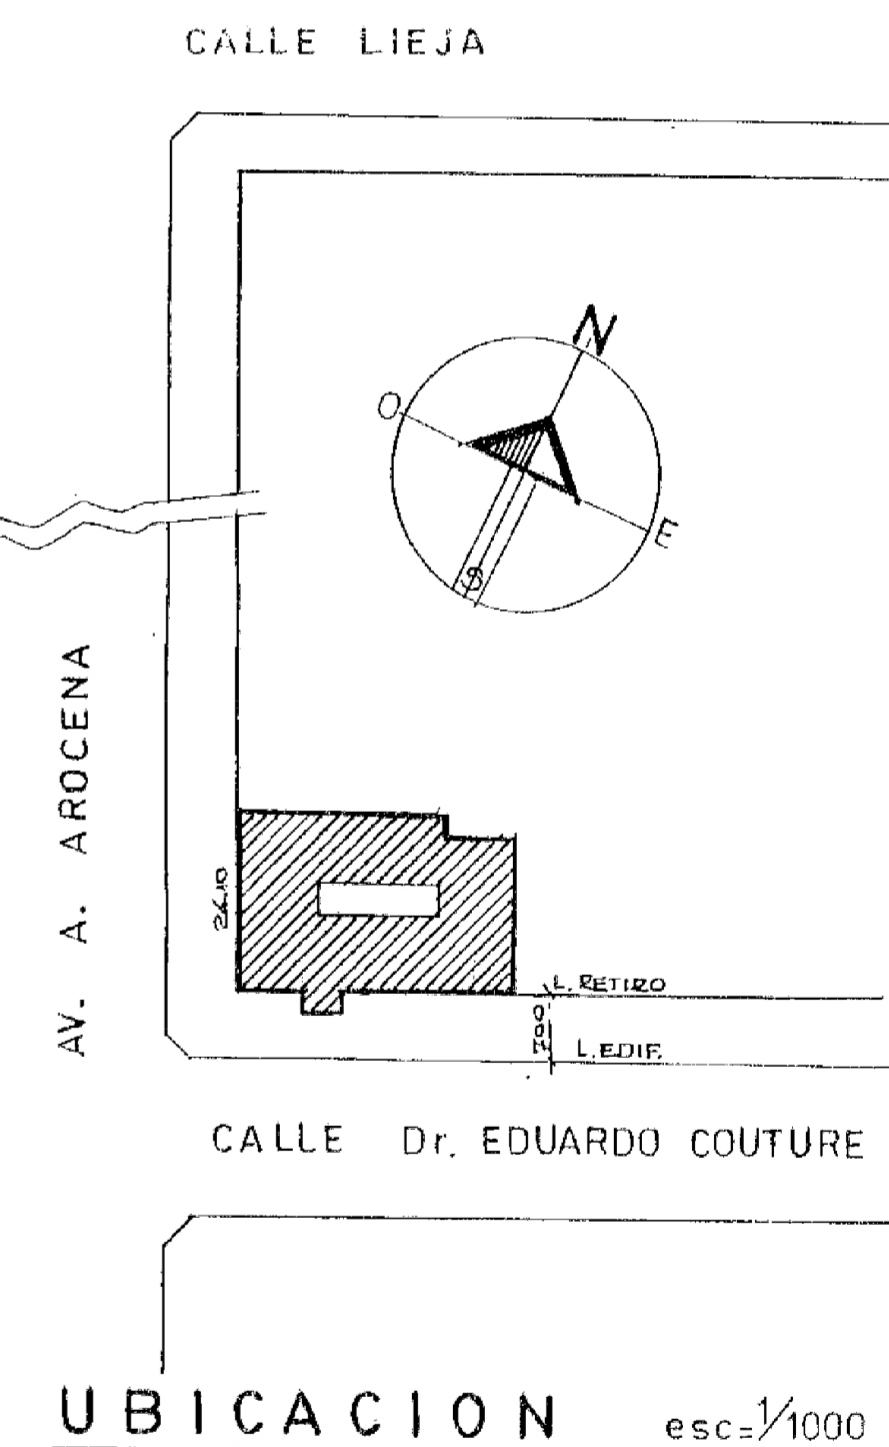

UBICACION esc=1/1000