



PLANTA DE ALBAÑILERIA
CON TERMINACIONES
ESC 1:50

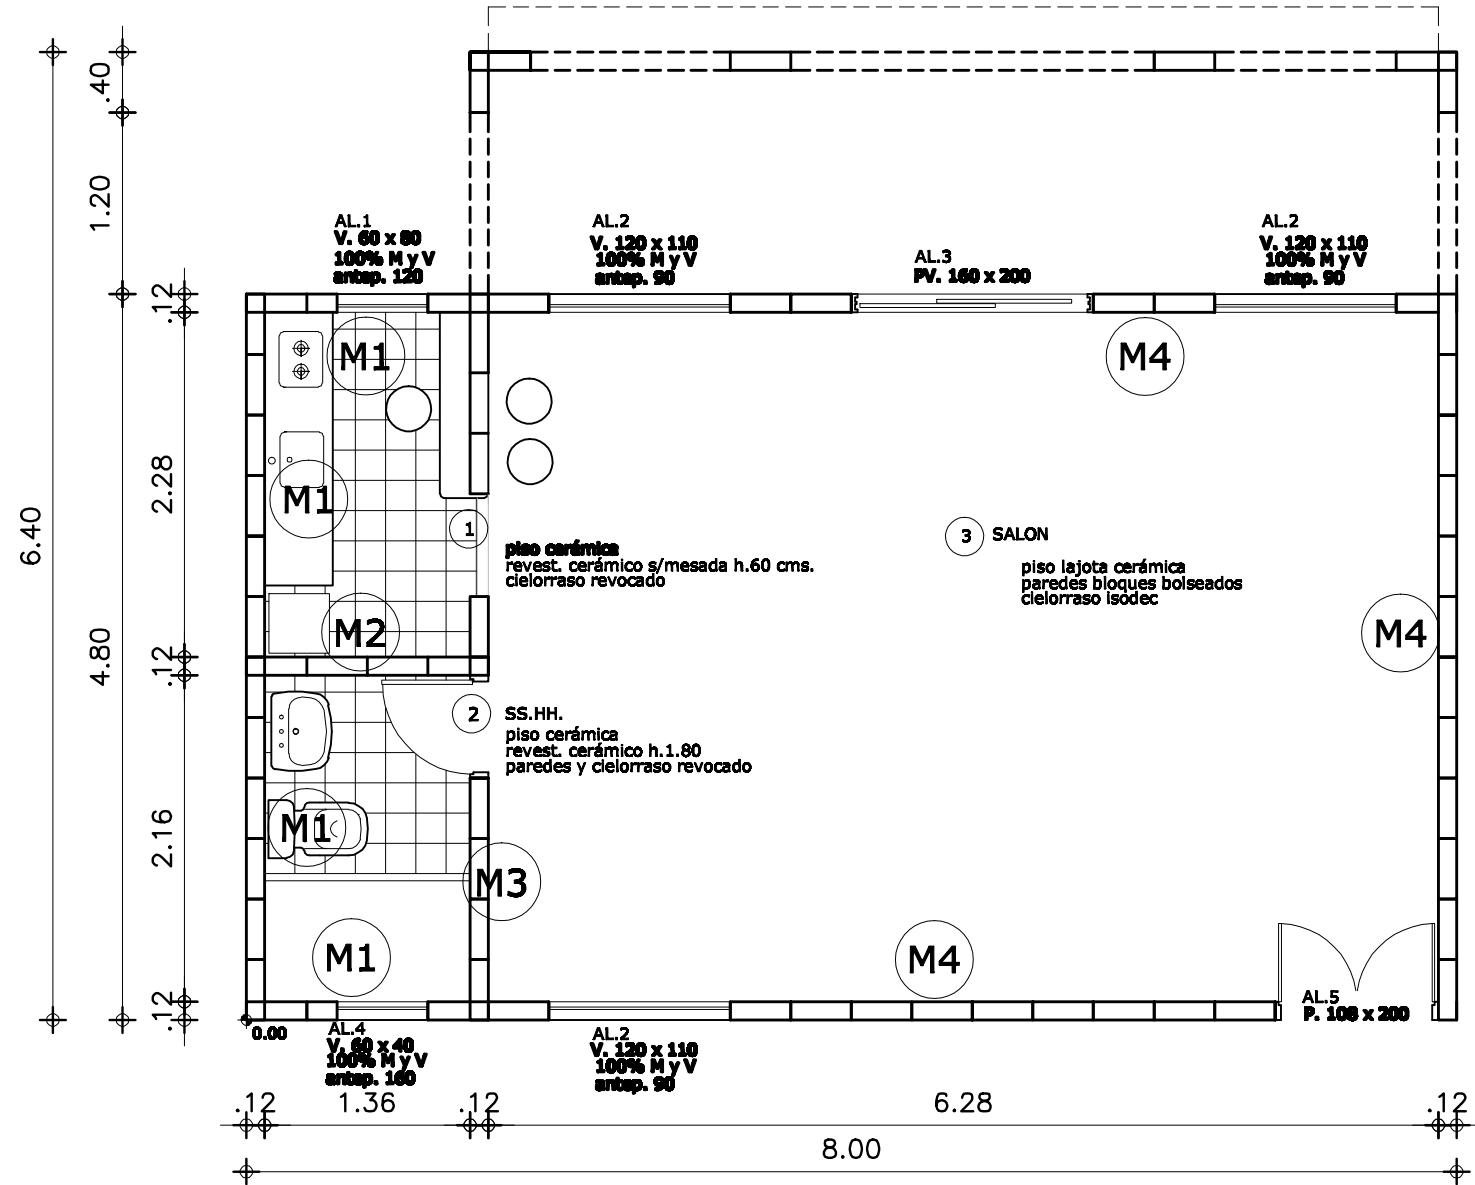

PLANILLA DE ABERTURAS

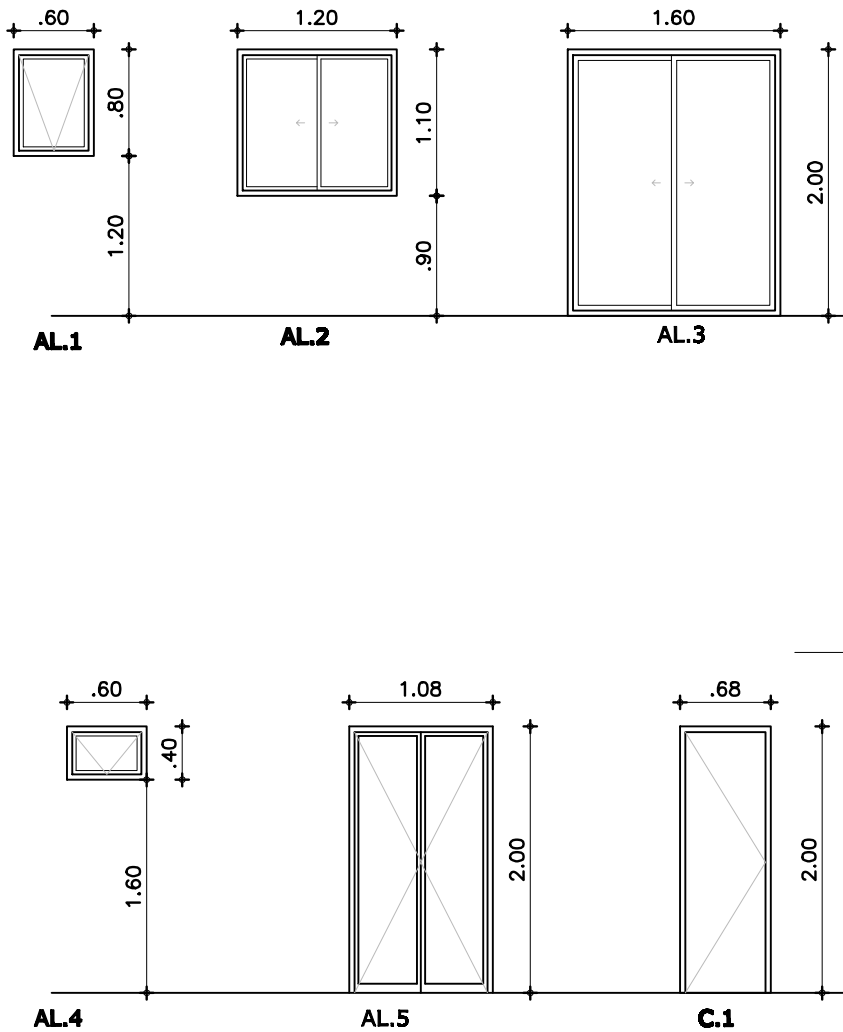

Montevideo
de Todos

DEPARTAMENTO DE DESARROLLO AMBIENTAL
COMISION ADMINISTRADORA DE LOS
HUMEDALES DE SANTA LUCIA

BASE MELILLA DE GUARDAPARQUES

UBICACIÓN	PADRÓN	FECHA SEPTIEMBRE 2011
FIRMA TÉCNICO	CARP.CATASTRAL	TIMBRE
	AREA A EDIFICAR 50 m²	
CONTIENE PLANTA ALBAÑILERIA	ESCALA 1:50	LAMINA 1