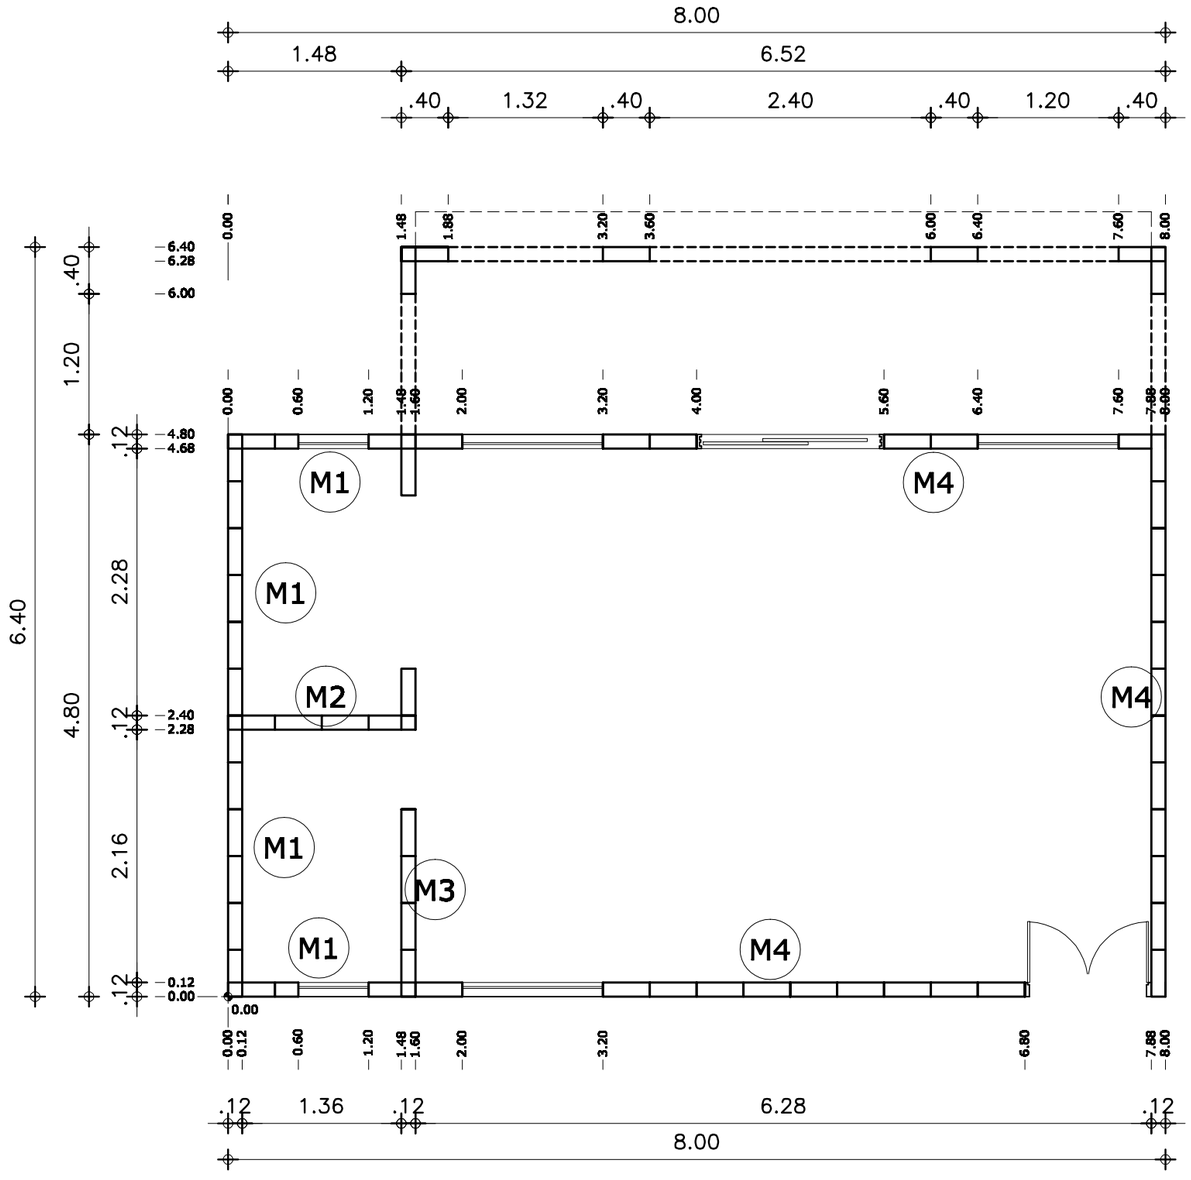

PLANTA DE ALBAÑILERIA DE MUROS

ESC 1:50

TIPOS DE MUROS

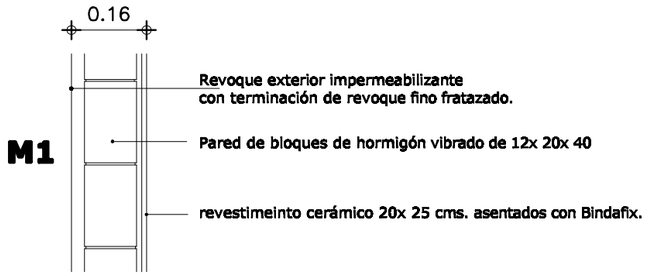

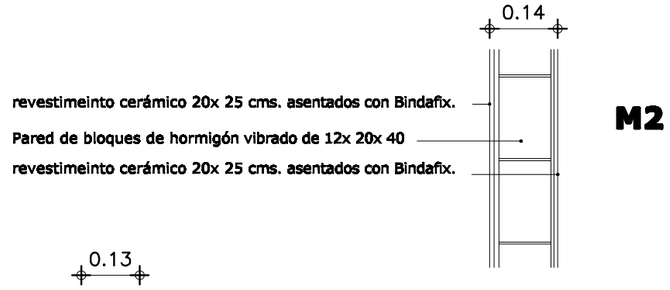

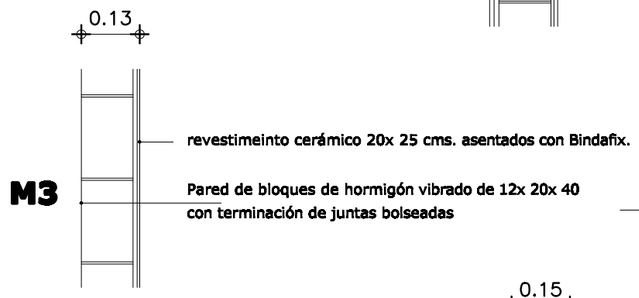

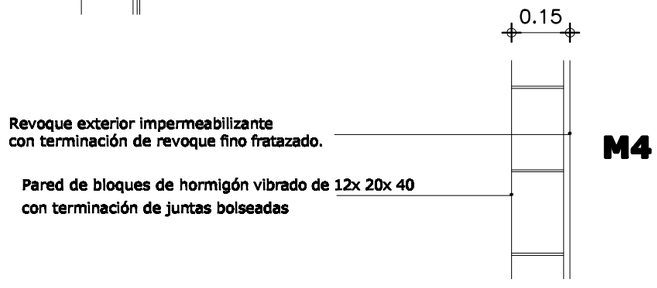

Montevideo deTodos

DEPARTAMENTO DE DESARROLLO AMBIENTAL

COMISION ADMINISTRADORA DE LOS HUMEDALES DE SANTA LUCIA

BASE MELILLA DE GUARDAPARQUES

UBICACIÓN	PADRÓN	FECHA SETIEMBRE 2011
FIRMA TÉCNICO	CARP.CATASTRAL	TIMBRE
	AREA A EDIFICAR 50 m²	
CONTIENE PLANTA ALBAÑILERIA / ESCALA 1:50	LAMINA 2	

FORMATO A3 297X420