



PLANTA DEESTRUCTURA

ESC 1:50

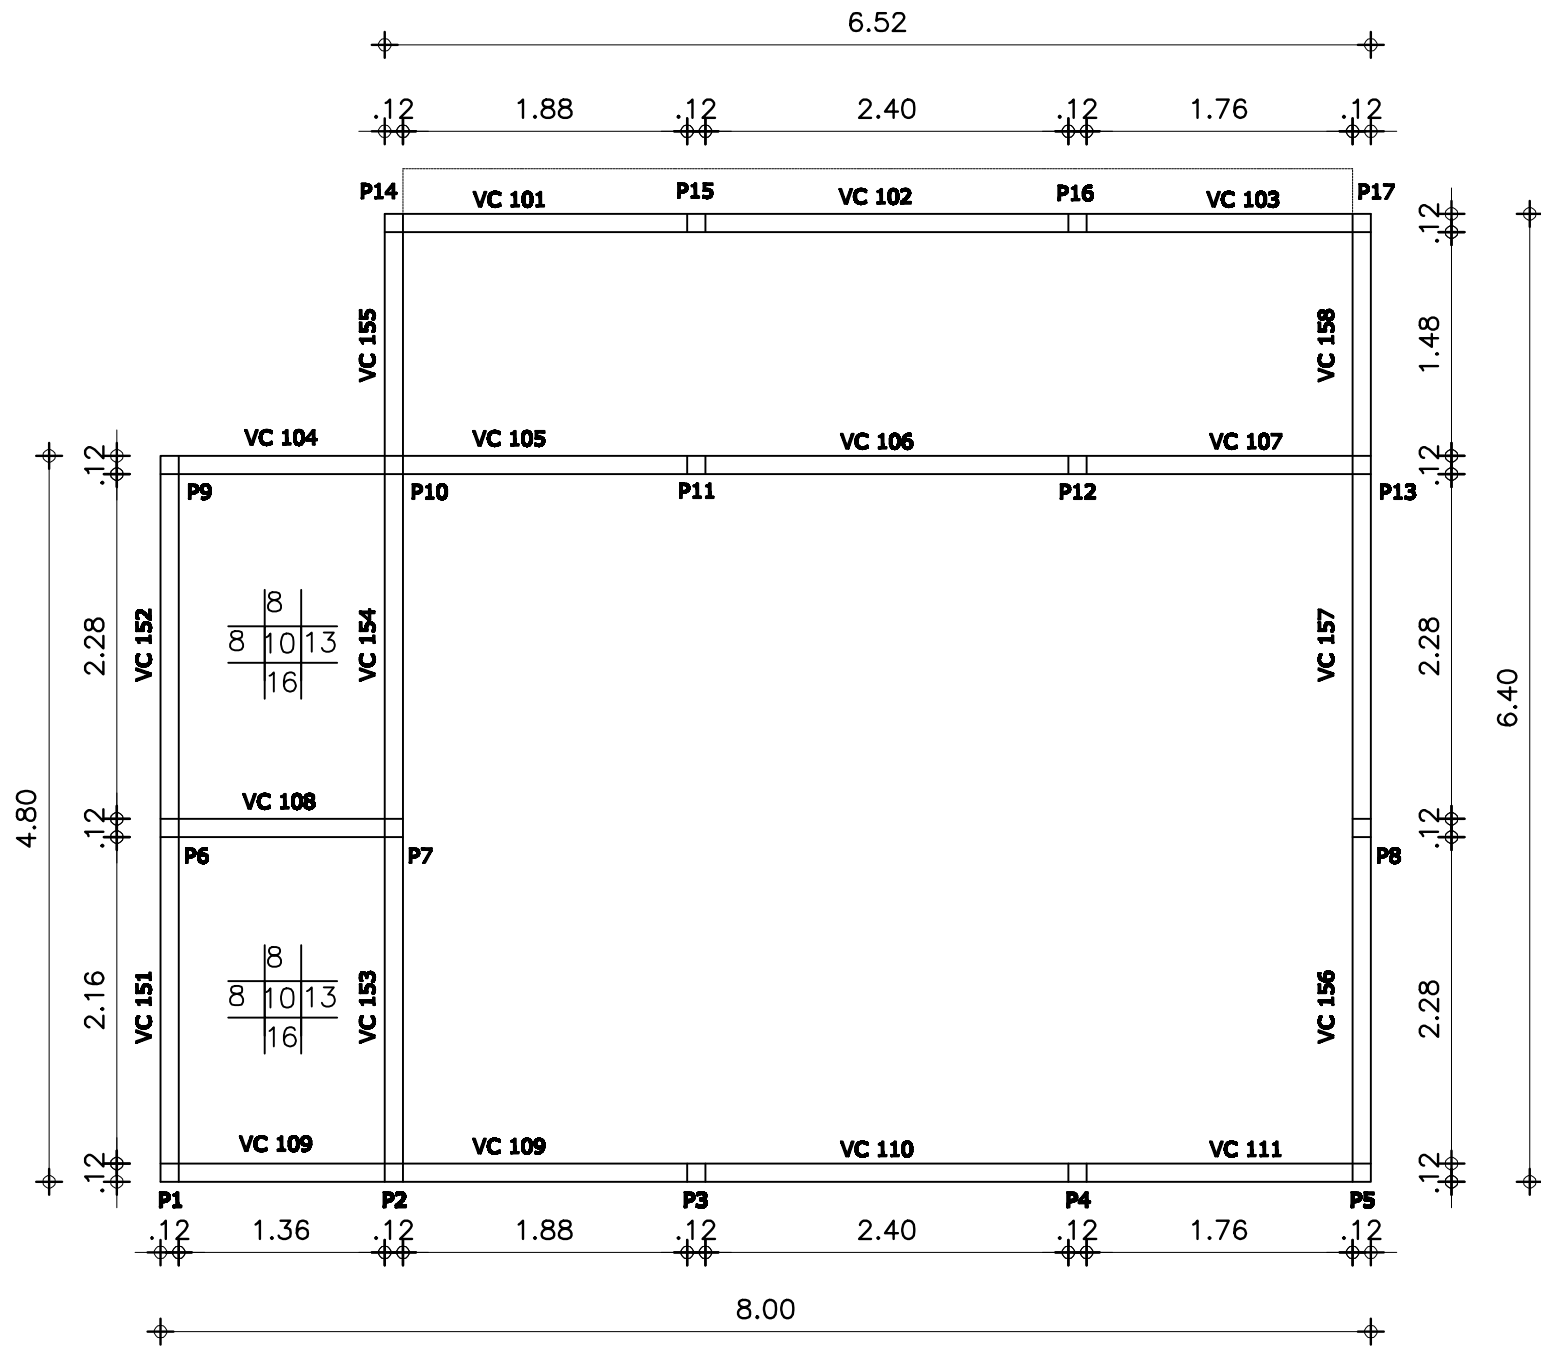

Viga de coronación

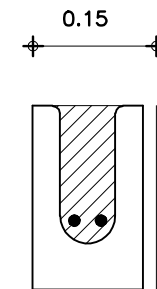

Viga de coronación de bloques U de hormigón vibrado de 12x 20x 40, con 2 hierros Ø12 tratado rellenando la cavidad con hormigón



Montevideo  
deTodos

DEPARTAMENTO DE DESARROLLO AMBIENTAL  
COMISION ADMINISTRADORA DE LOS  
HUMEDALES DE SANTA LUCIA

BASE MELILLA DE GUARDAPARQUES

|                               |                |                          |                          |
|-------------------------------|----------------|--------------------------|--------------------------|
| UBICACIÓN                     |                | PADRÓN                   | FECHA<br>SEPTIEMBRE 2011 |
| FIRMA TÉCNICO                 |                | CARP.CATASTRAL           | TIMBRE                   |
|                               |                | AREA A EDIFICAR<br>50 m² |                          |
| CONTIENE<br>PLANTA ESTRUCTURA | ESCALA<br>1:50 | LAMINA<br>6              |                          |