




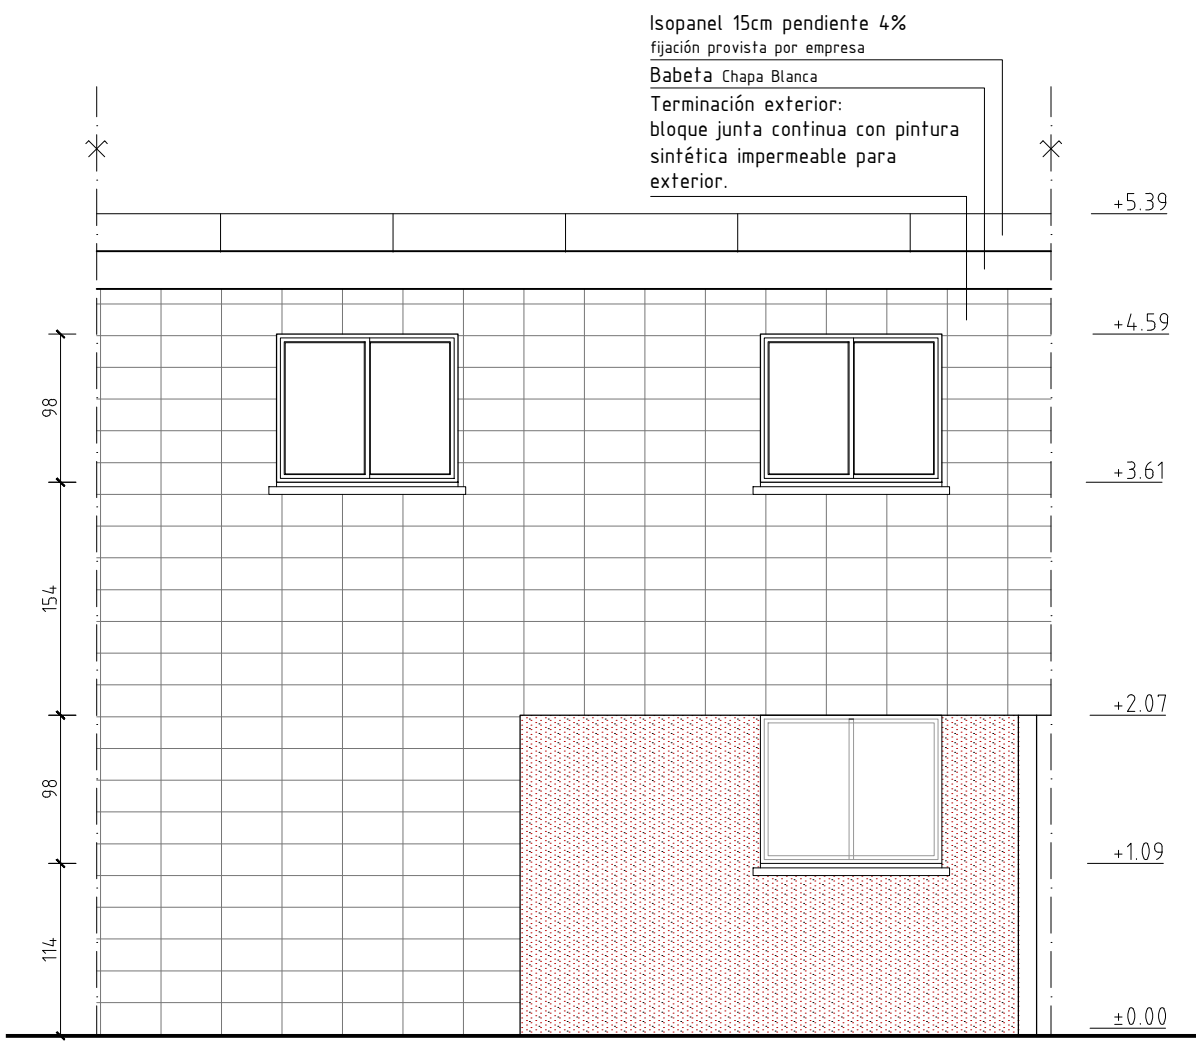




FACHADA ACCESO

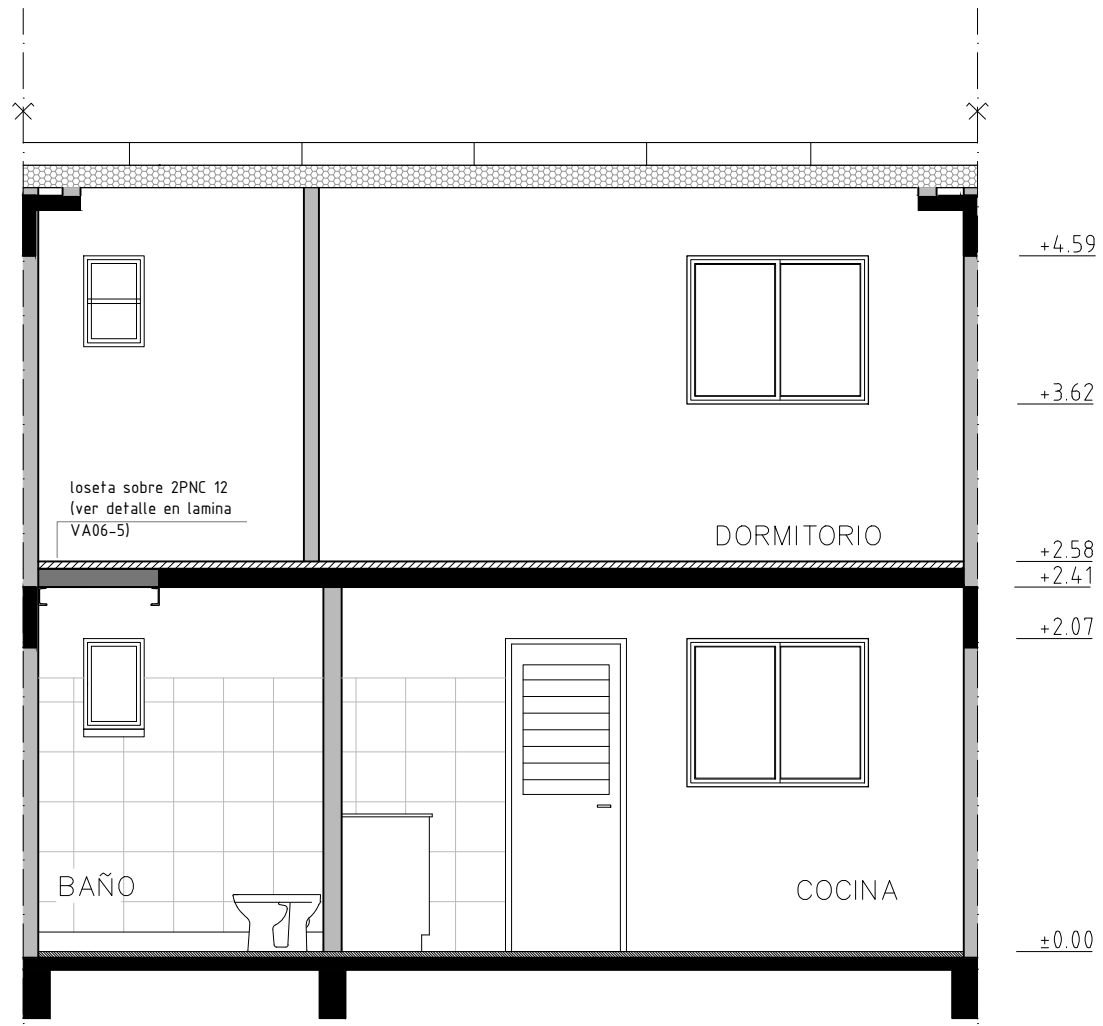

CORTE AA

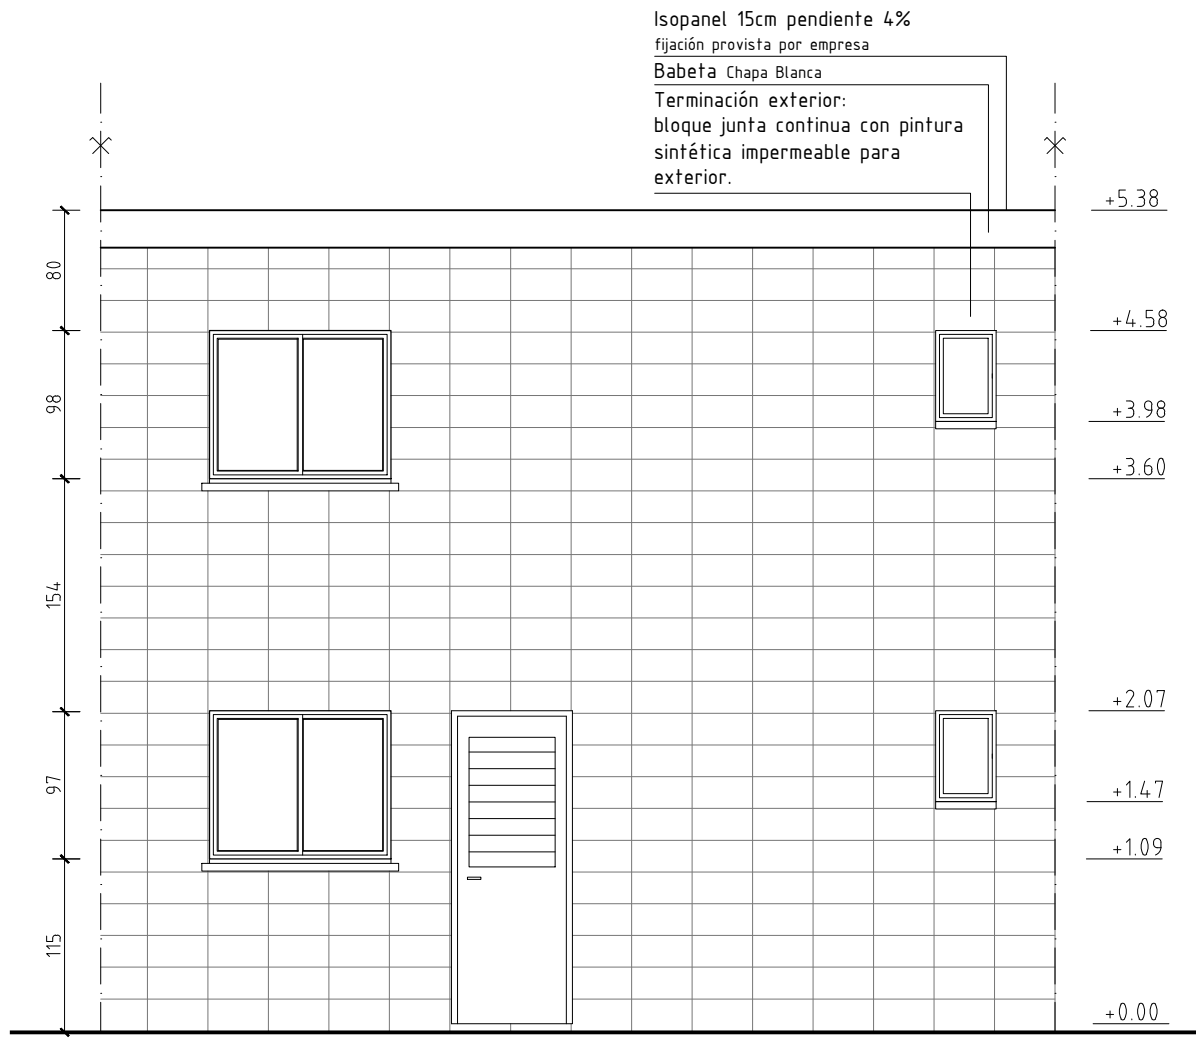

FACHADA POSTERIOR

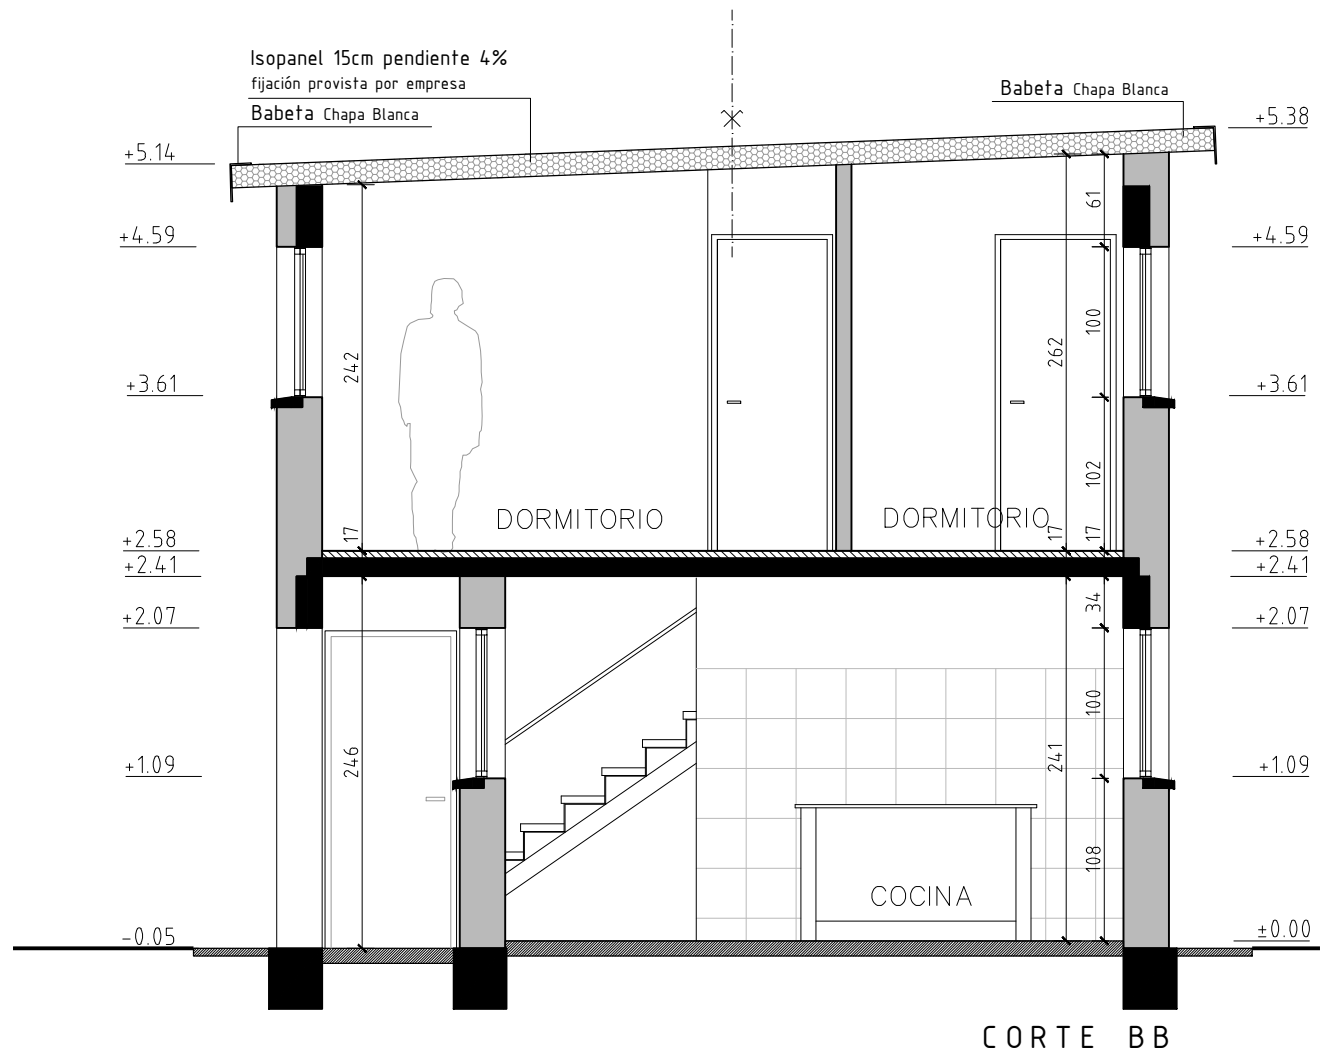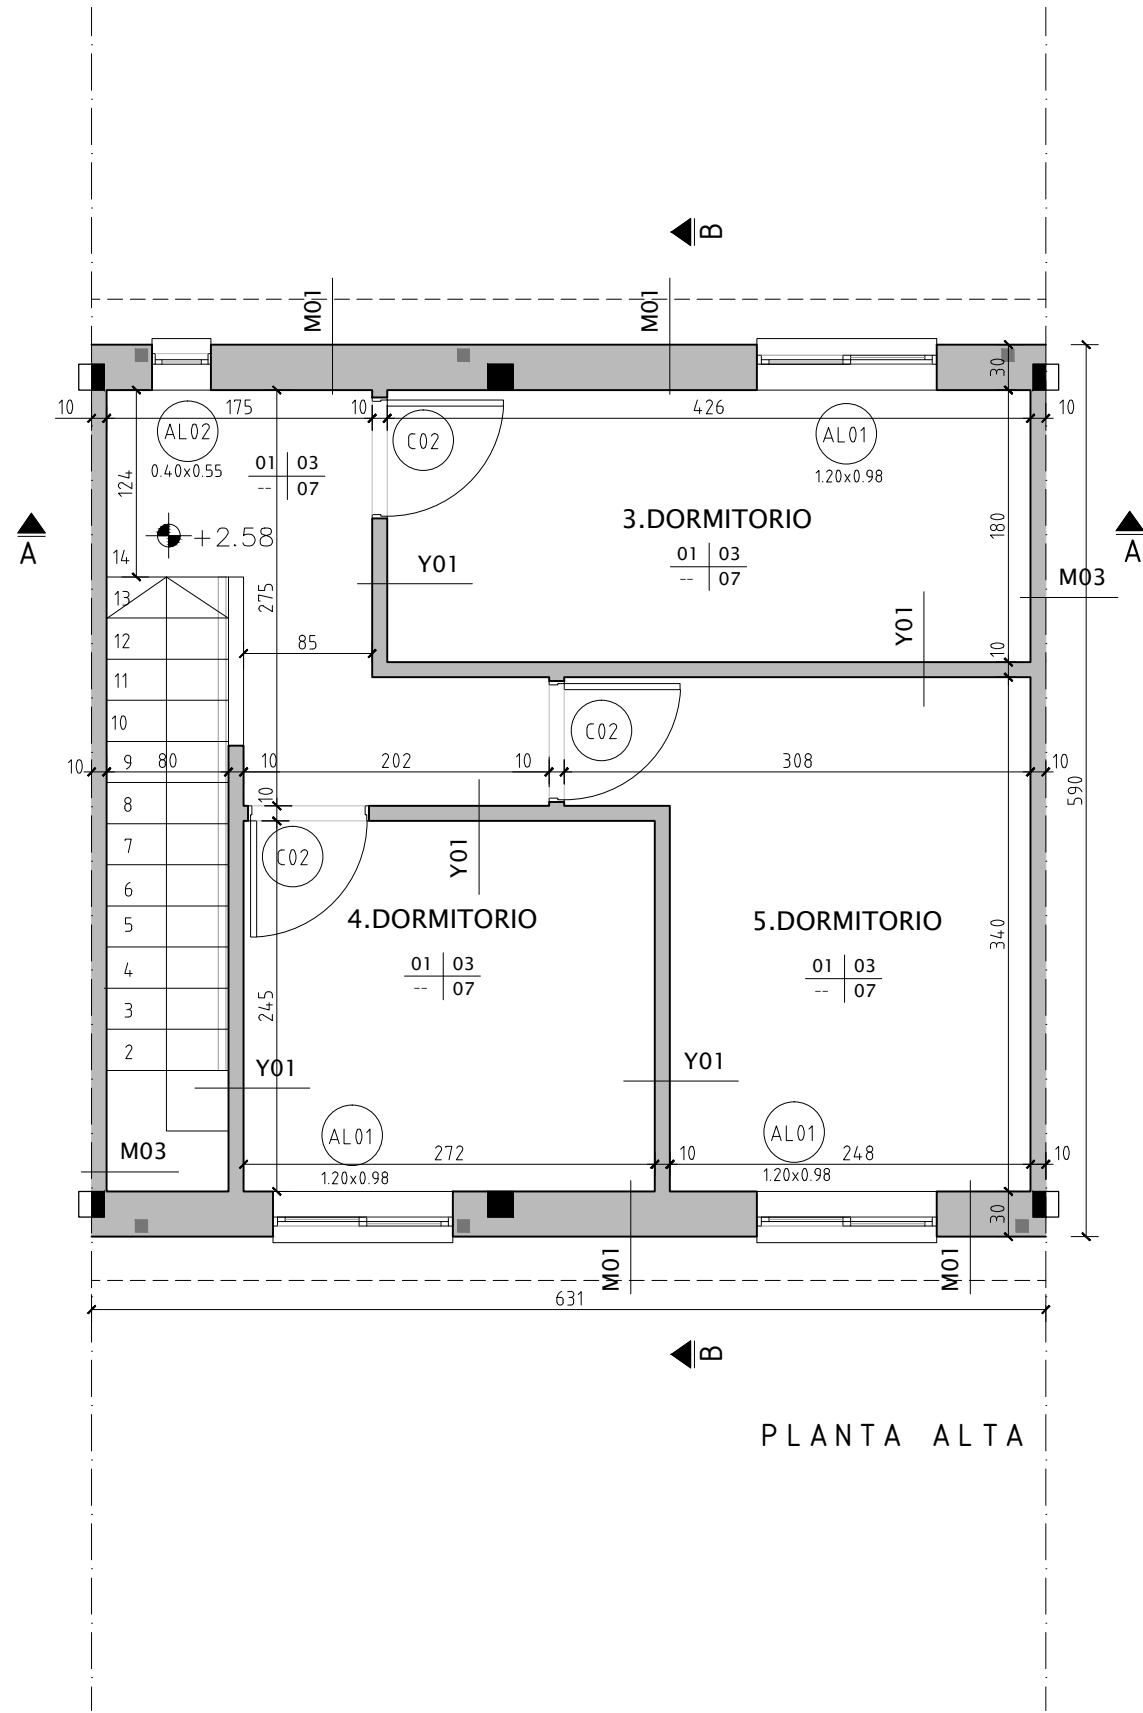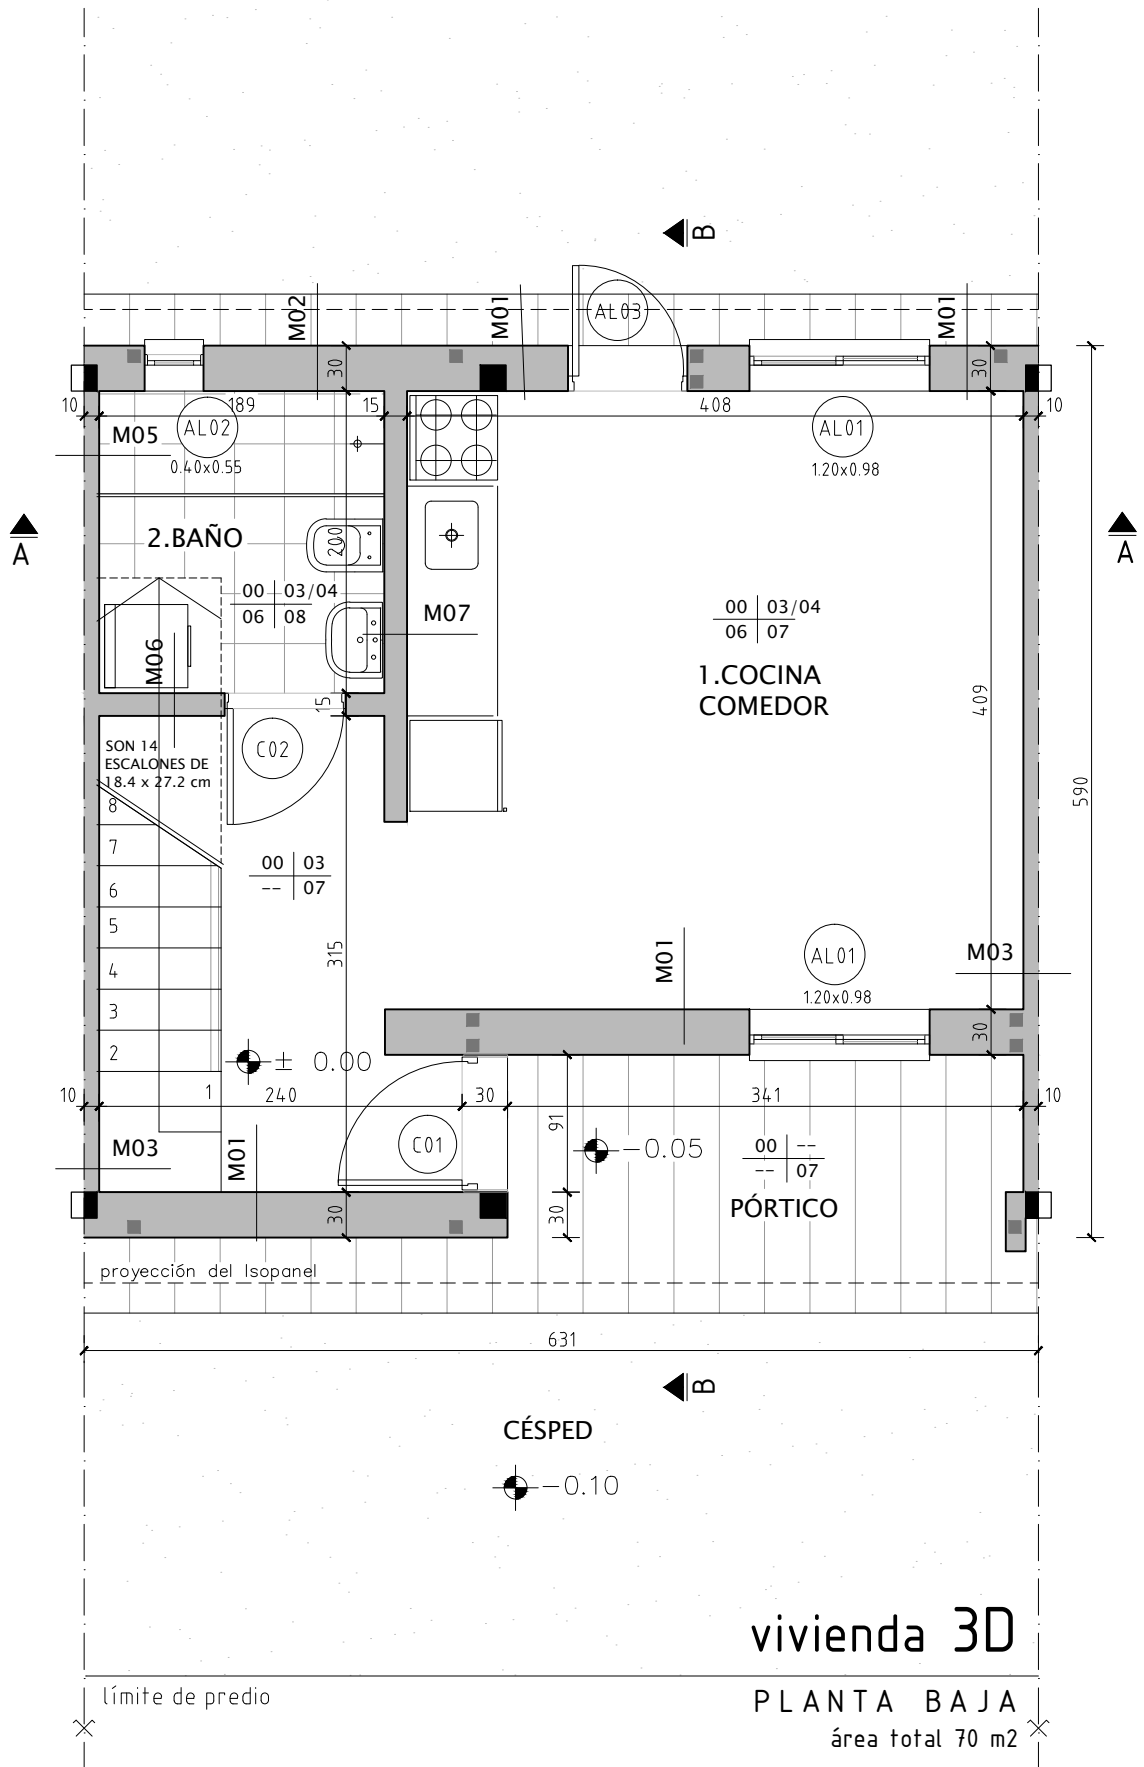

CORTE BB

| No. LOCAL | DESTINO        | ÁREA (m2) | LADO MENOR (m) | área iluminación (m2) |            | FUENTE | área ventilación (m2) |            | FUENTE |
|-----------|----------------|-----------|----------------|-----------------------|------------|--------|-----------------------|------------|--------|
|           |                |           |                | mínima s/norma        | proyectada |        | mínima s/norma        | proyectada |        |
| 1         | COCINA-COMEDOR | 16.76     | 4.09           | 1.68                  | 2.36       | A      | 0.84                  | 1.18       | A      |
| 2         | BAÑO           | 3.77      | 1.89           | -                     | 0.24       | A      | 0.20                  | 0.24       | B      |
| 3         | DORMITORIO     | 7.60      | 1.80           | 0.76                  | 1.18       | A      | 0.38                  | 0.59       | A      |
| 4         | DORMITORIO     | 6.66      | 2.45           | 0.66                  | 1.18       | A      | 0.33                  | 0.59       | A      |
| 5         | DORMITORIO     | 8.70      | 2.48           | 0.87                  | 1.18       | A      | 0.44                  | 0.59       | A      |

#### CUADRO DE TERMINACIONES

##### CIELORRASOS

- 00\_Losa prefabricada
- 01\_Isotech

##### PARAMENTOS

- 02\_Revoque con Pintura sintética impermeable para exterior
- 03\_Bloque con junta enrasada y Pintura plástica blanca anti-hongos
- 04\_Rev. cerámico h=1.80m en baños y 0,60 sobre mesada

##### ZÓCALOS

- 06\_Cerámico

##### PAVIMENTOS

- 07\_Alisado AyP
- 08\_Baldosa cerámica 30x30

| CIELORRASO | PARAMENTO |
|------------|-----------|
|            | ZÓCALO    |
|            | PAVIMENTO |

#### CUADRO DE ABERTURAS

|                       |                 |
|-----------------------|-----------------|
| AL01- 1.20x0.98m 50%  | C01- 0.90x2.05m |
| AL02- 0.40x0.55m 100% | C02- 0.70x2.05m |
| AL03- 0.80x2.05m      |                 |



**MVOTMA**  
Ministerio de Vivienda  
Ordenamiento Territorial  
y Medio Ambiente



**PMB**  
Programa de  
Mejoramiento de Barrios



**Intendencia de Montevideo**

|                                                                                       |                       |        |
|---------------------------------------------------------------------------------------|-----------------------|--------|
| Plano: <b>TIPOLOGÍAS DE REALOJOS ALBAÑILERÍA-3D</b><br>El Apero-Nuevo Colón-8 de Mayo |                       |        |
| Ubicación: Montevideo                                                                 | Fecha: DICIEMBRE 2013 |        |
| Escala: 1/50                                                                          | Archivo:              |        |
| Proyecto:                                                                             | Empresa:              | VA02.3 |
| Responsable: .....                                                                    | Responsable: .....    |        |
| Firma:                                                                                | Firma:                |        |