PLANILLA DE MESADAS

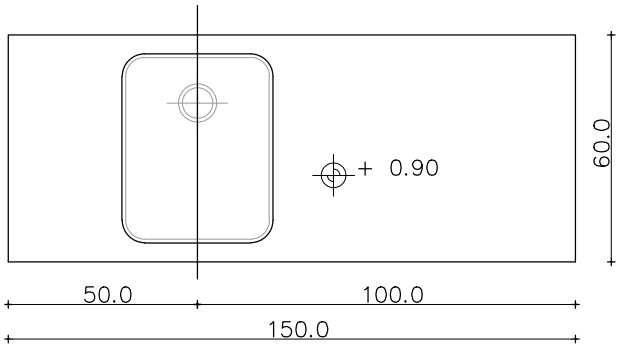

PLANTA

TIPO	m01	150cm x 60cm · e=2cm
MATERIAL	Granito	
UBICACION	COCINAS	
CANTIDAD	141	
OBSERVACIONES		

MVOTMA
Ministerio de Vivienda
Ordenamiento Territorial
y Medio Ambiente

PMB
Programa de
Mejoramiento de Barrios

Intendencia de Montevideo

Plano:

TIPOLOGÍAS DE REALOJOS

Planillado de Mesadas

El Apero-Nuevo Colón-8 de Mayo

Ubicación: Montevideo	Fecha: DICIEMBRE 2013
Escala: 1/20	Archivo:
Proyecto: Responsable: . . . . . . Firma:	Empresa: Responsable: . . . . . . Firma:

VA02.9