


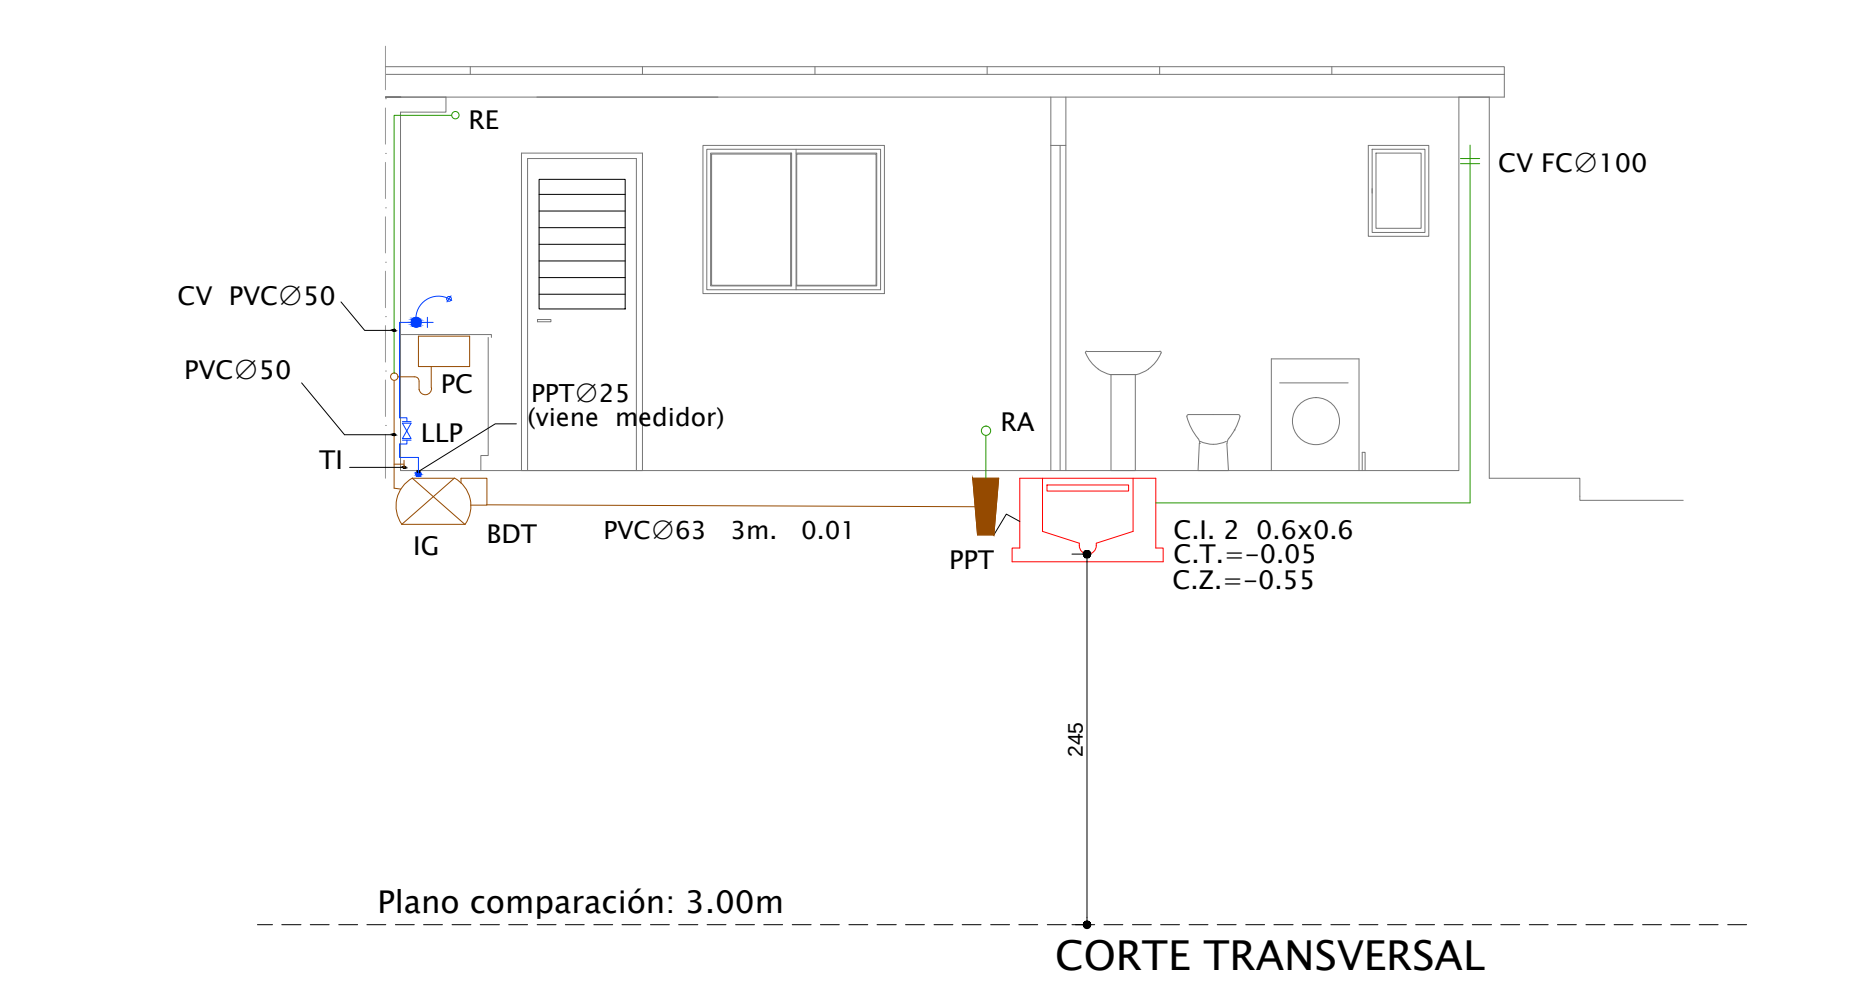
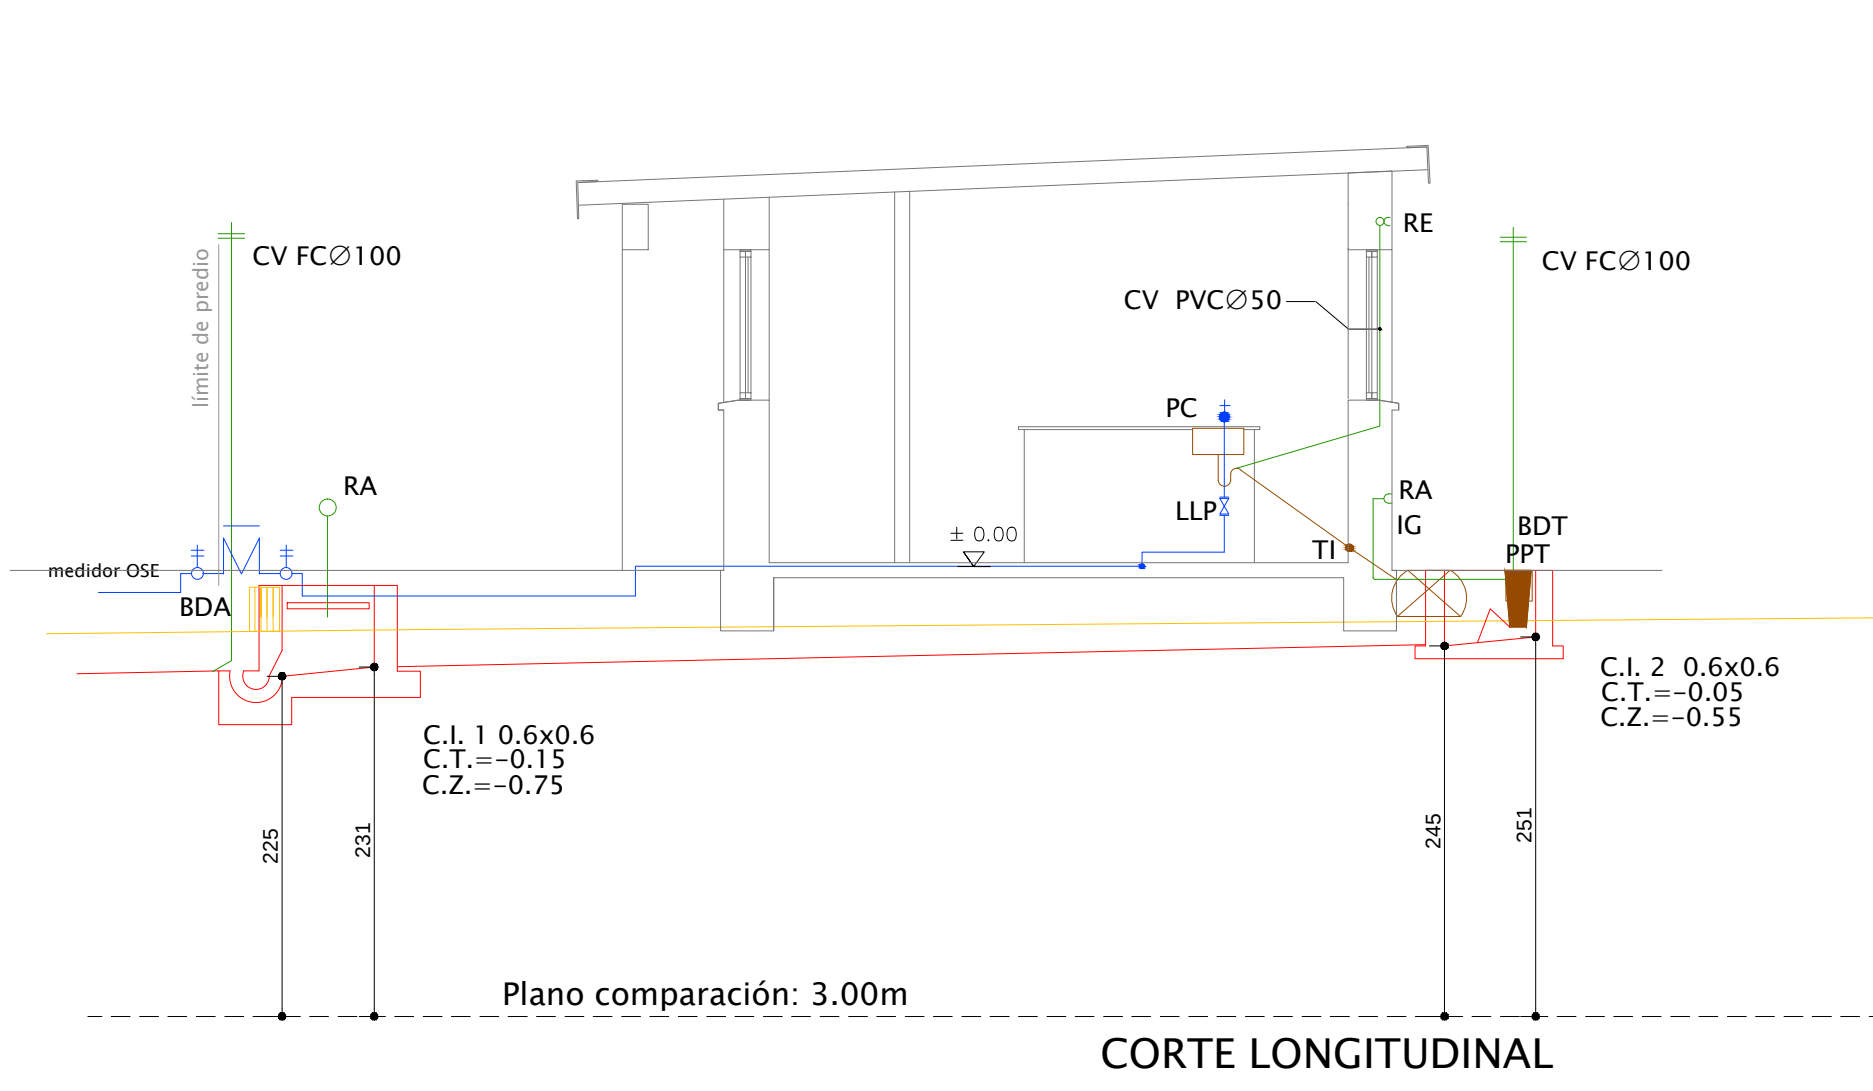


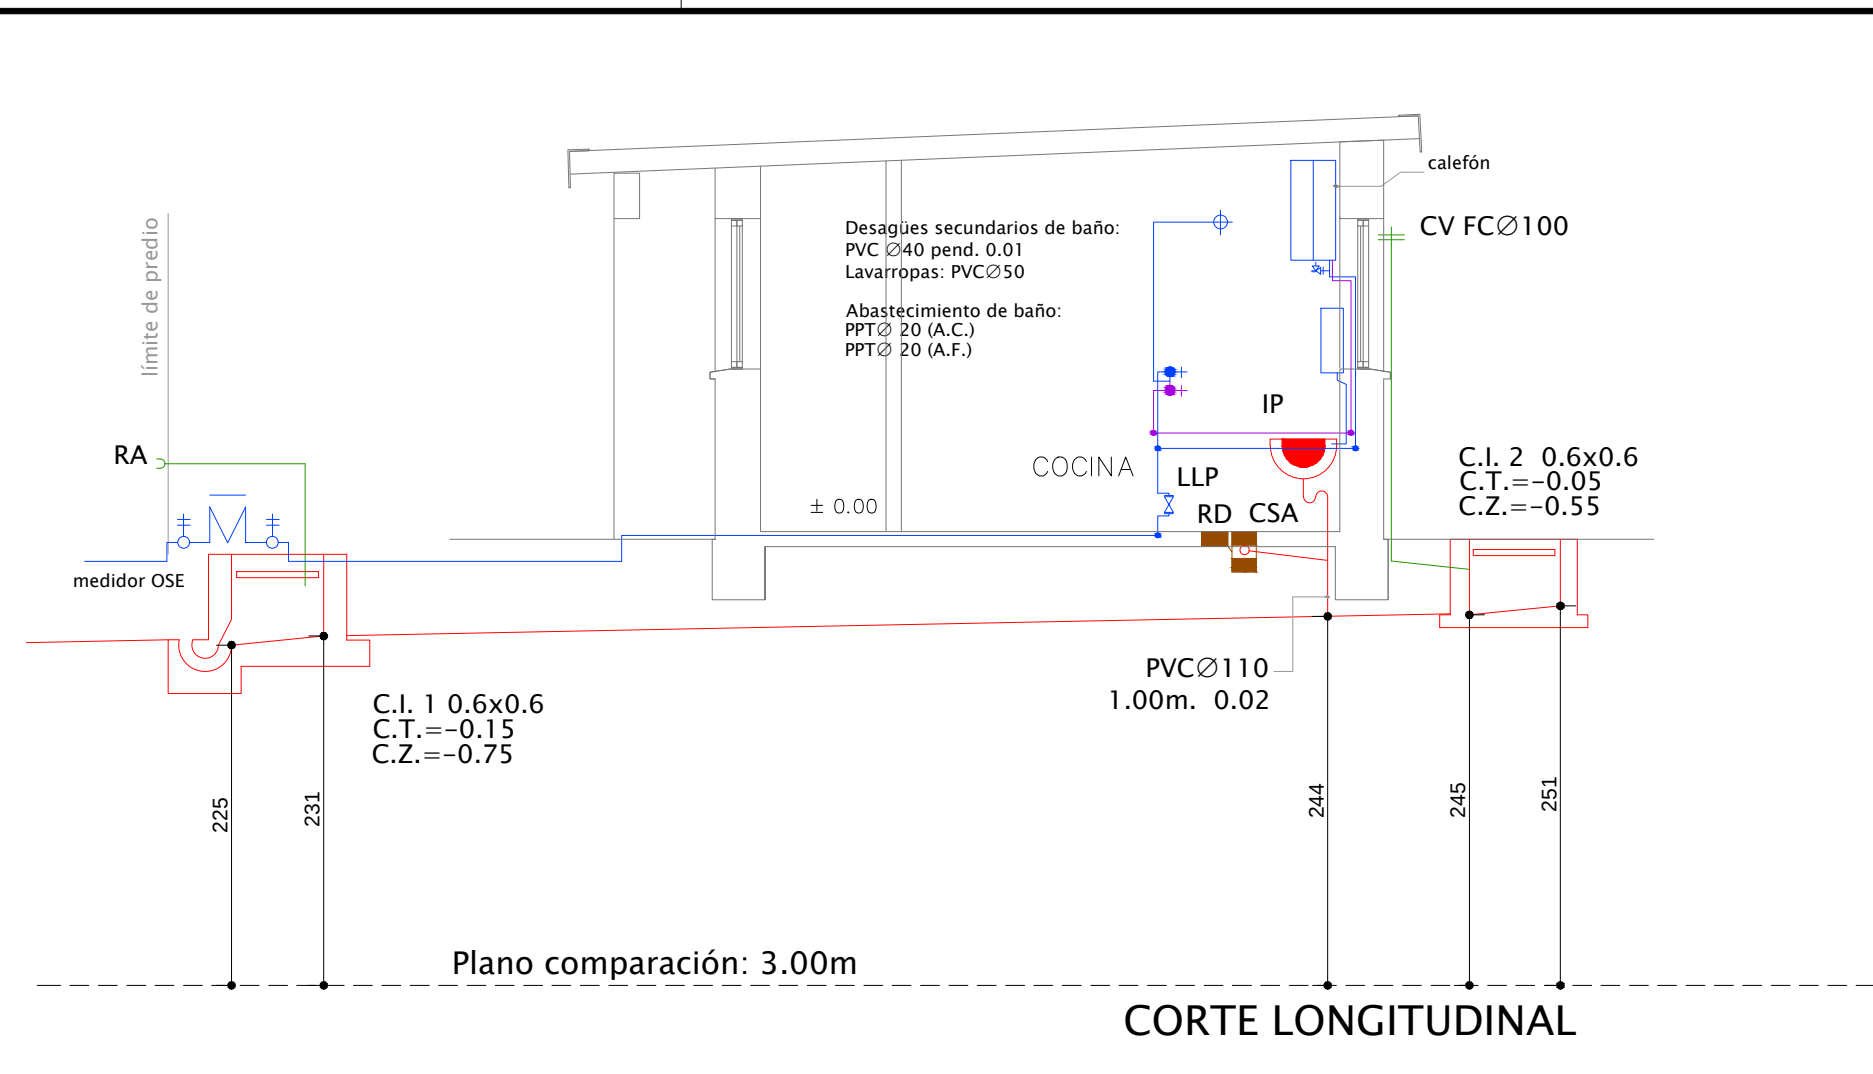

ELEMENTO			PLANTA	ALZADO
CAMARA INSPECCION incluye tapa de inspección				
CAMARA INSPECCION incluye tapa de inspección				
PIELET DE PATIO	En tierra	Cerrada		
		Abierta		
	En entripiso	Cerrada		
		Abierta		
CAJA SIFONADA	En entripiso	Cerrada		
	En tierra	Abierta		
MODORO PEDESTAL CISTERNA INCORPORADA				
LAVATORIO				
BIDET				
PIELET COCINA				
LAVARROPAS				
SOMBRERETE				
DESAGUE PLUVIAL CON PROTECCION incluye rejilla				
REJA ASPIRACION O EVACUACION				
PUNTO INSPECCION incluye tapa de inspección				
INTERCEPTOR DE GRASAS con drenaje lateral	Sección circular			
	Sección rectangular			
BOCA DE DESAGUE	Cerrada			
	Abierta			
DESAGUE DE PISO				
MEDIDOR DE AGUA				
CAÑERIA DE AGUA FRIA	Directa presión directa en el tubo			
	Directa presión directa en el tubo			
	Derivada presión derivada del tubo			
	Derivada presión derivada del tubo			
CAÑERIA DE AGUA FRIA	Central presión central en el tubo			
	Central presión central en el tubo			
	Local presión local en el tubo			
	Local presión local en el tubo			
LLAVE DE CORTE				
JUNTA EXPANSION				
VALVULA RETENCION				
GRIFO/CANILLA				
CALENTADOR ELECTRICO				
DUCHERO				
MEZCLADORA para agua				

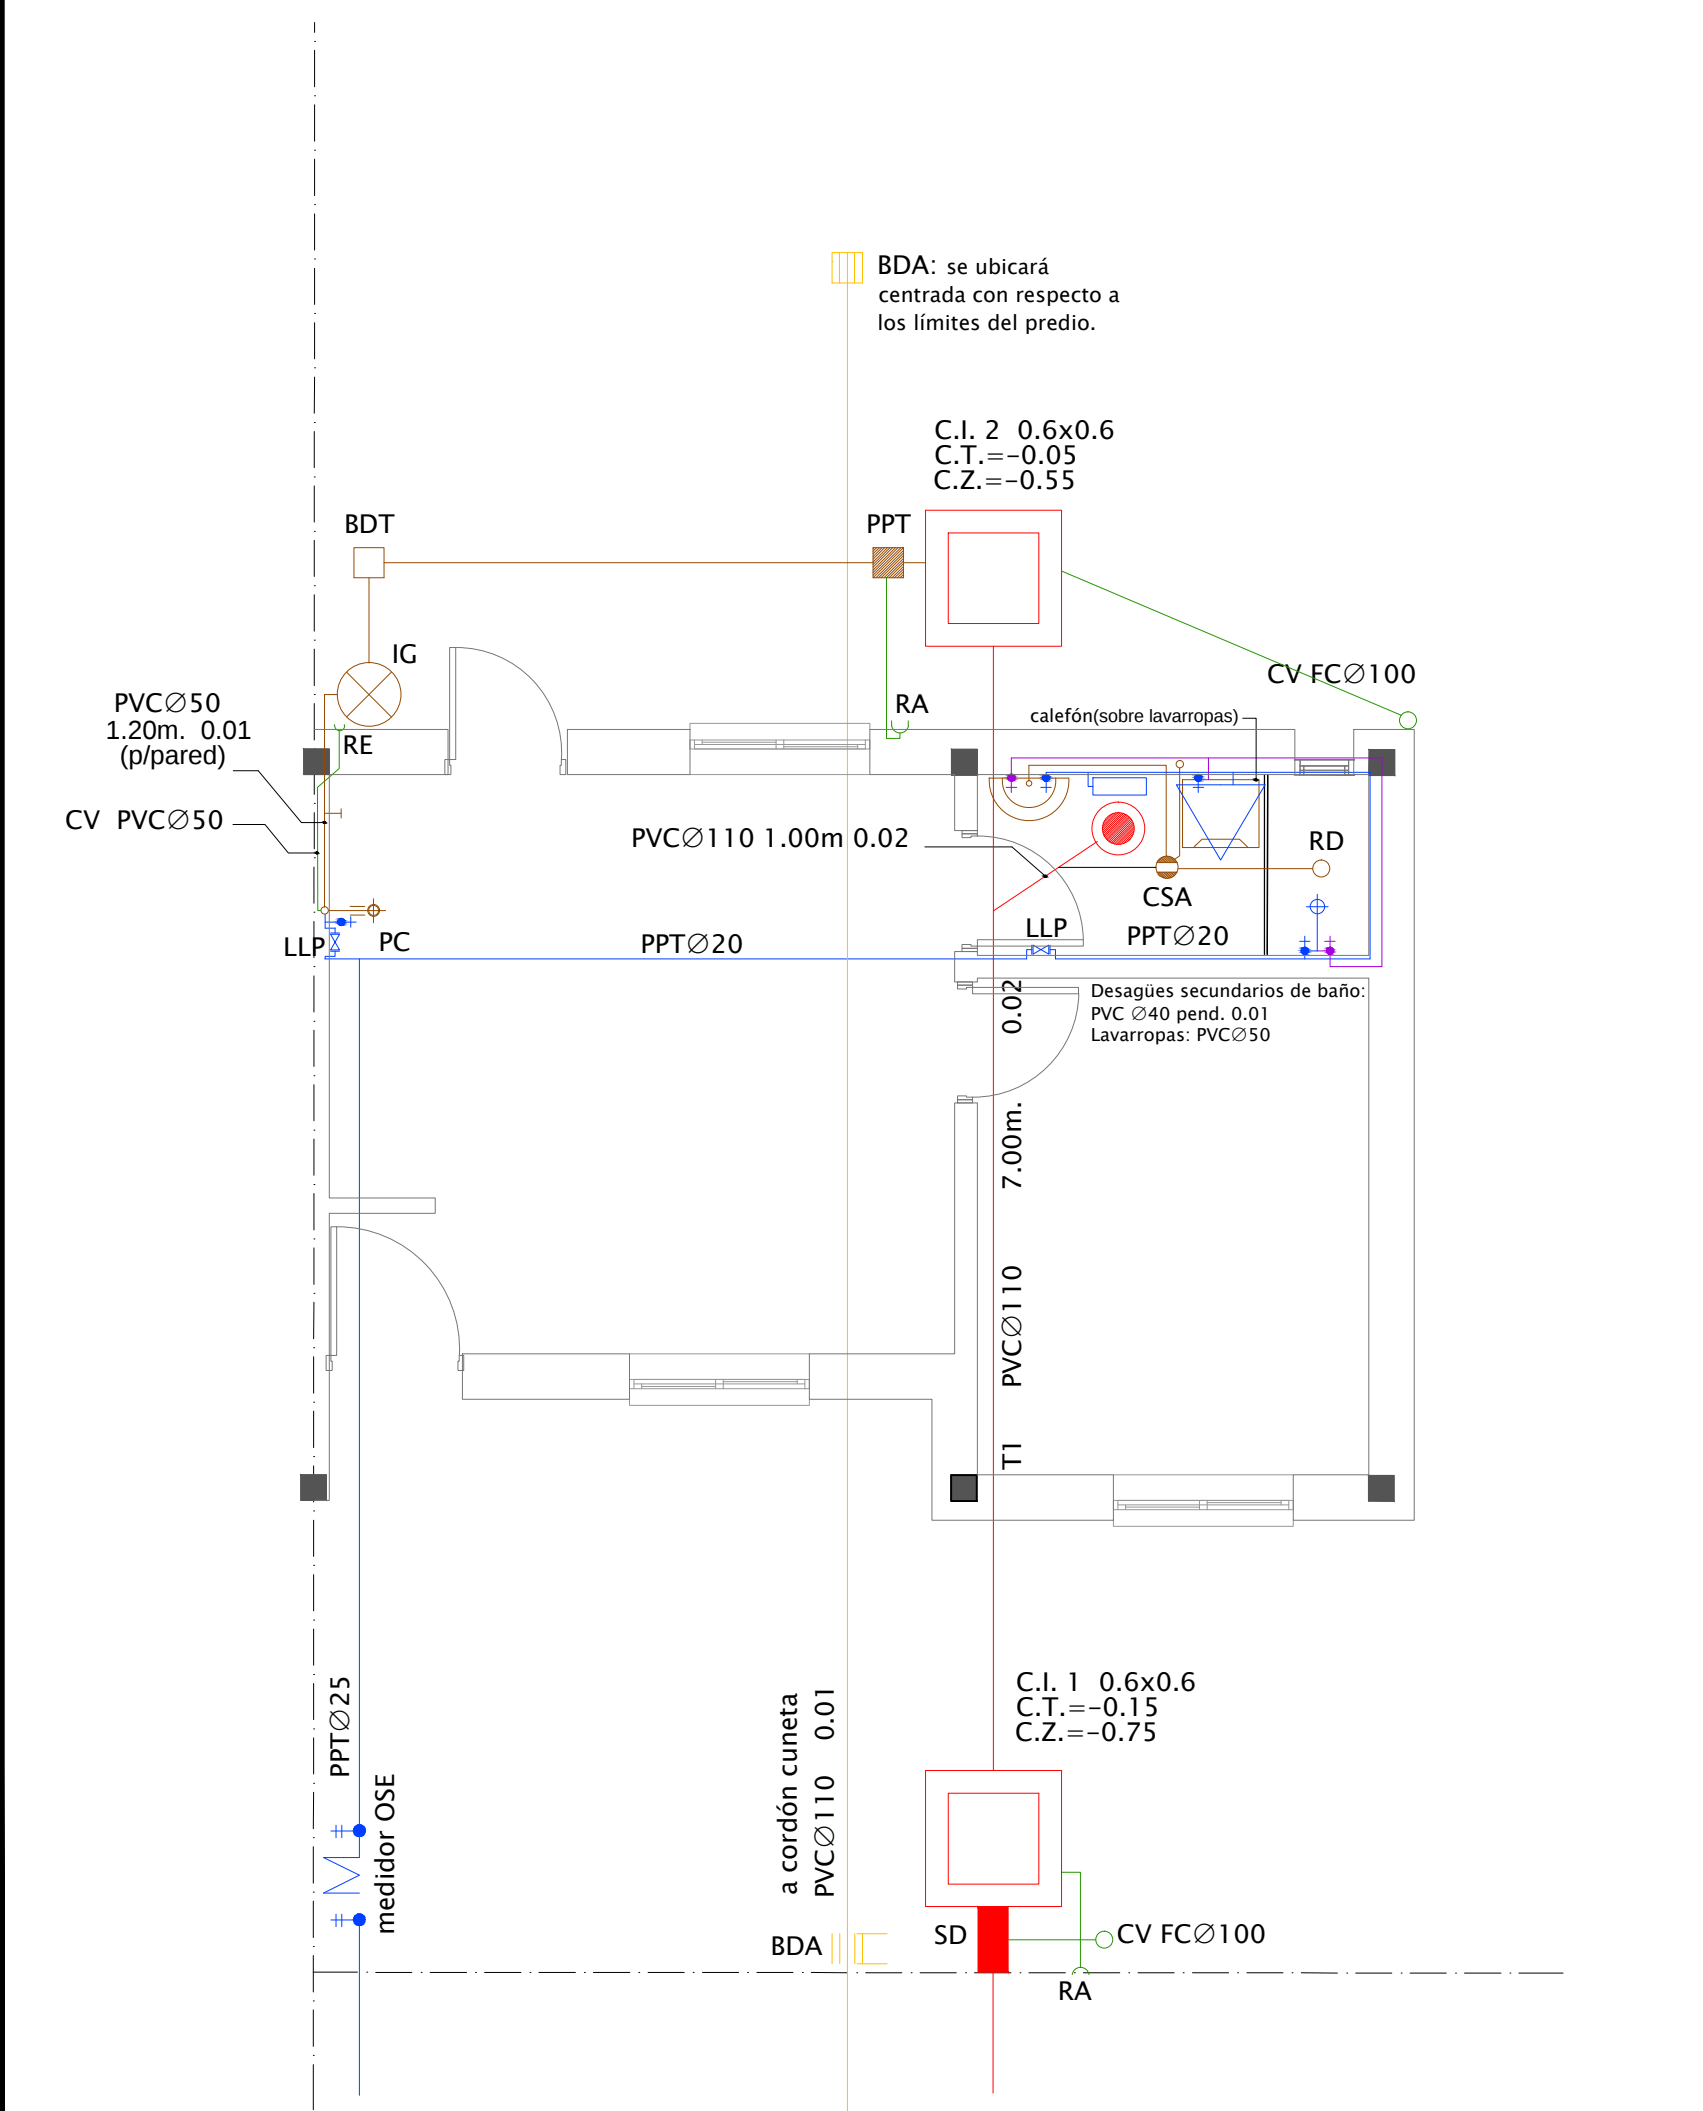

MVOTMA
Ministerio de Vivienda
Ordenamiento Territorial
y Medio Ambiente

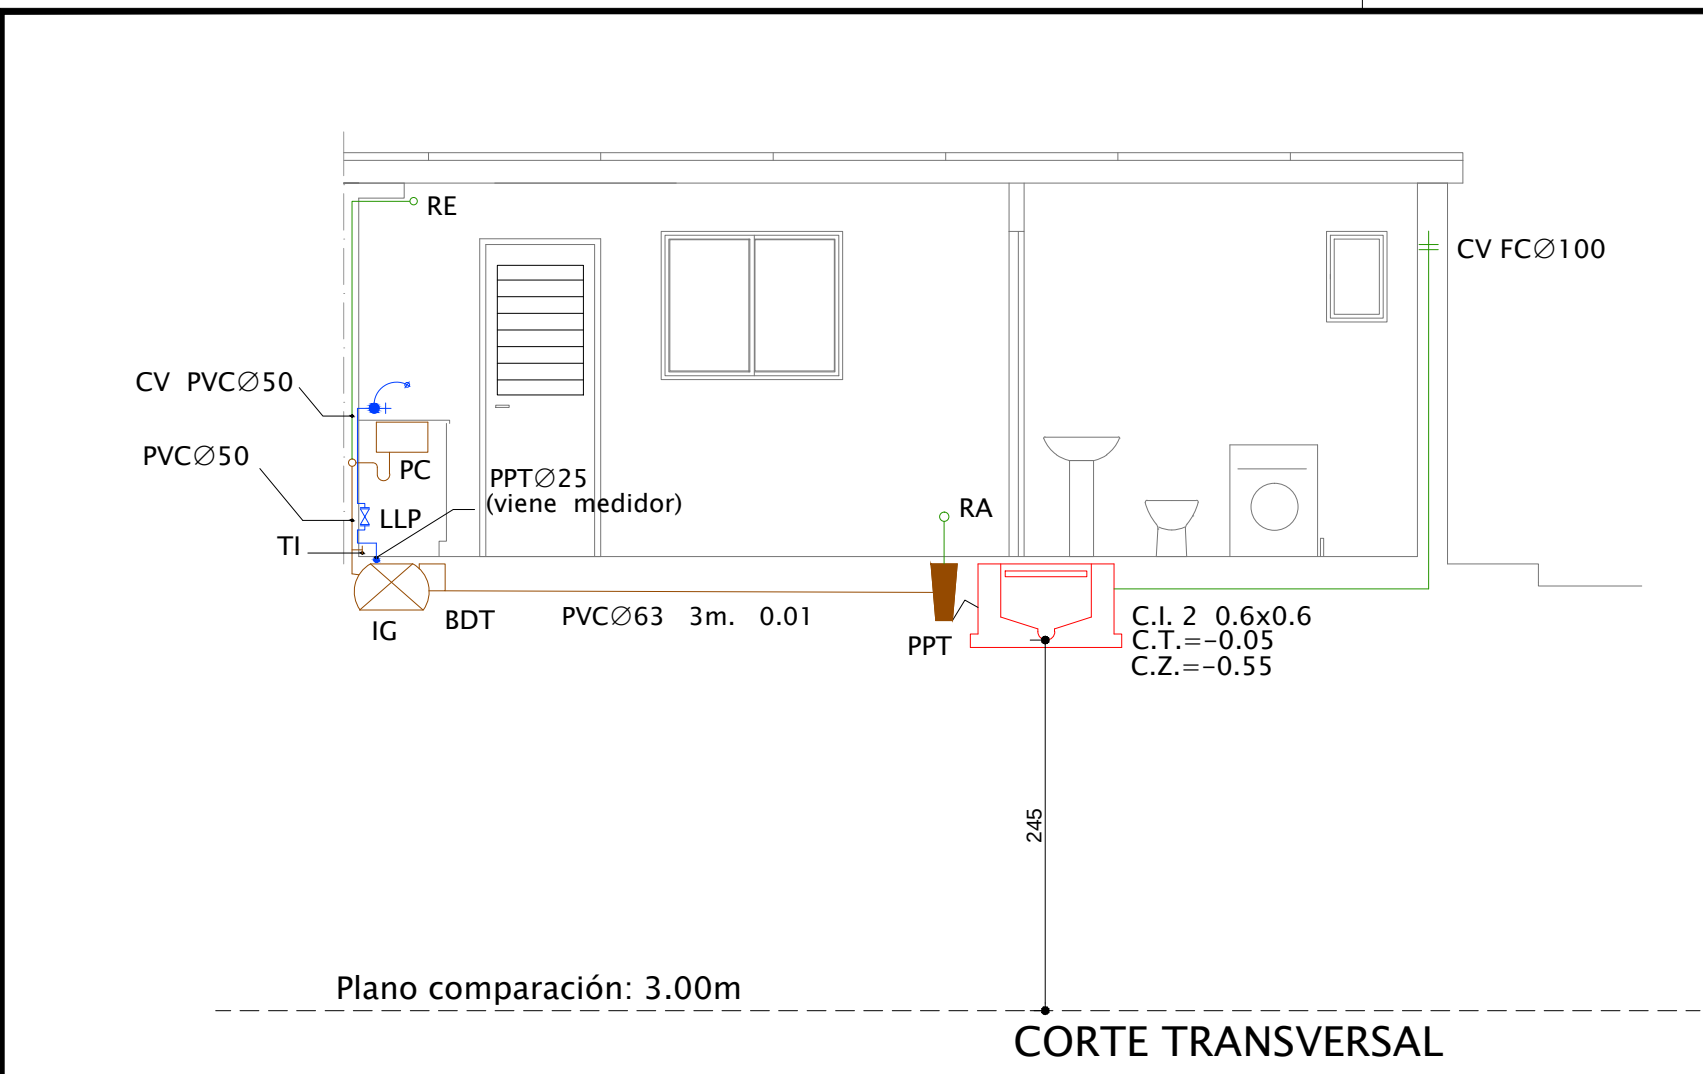

PMB
Programa de
Mejoramiento de Barrios



Intendencia de Montevideo

Plano:

**TIPOLOGÍAS DE REALOJOS
SANITARIA-1D**
El Apero-Nuevo Colón-8 de Mayo

Ubicación: Montevideo

Fecha: DICIEMBRE 2013

Escala: 1/50

Archivo:

Proyecto:

Empresa:

Responsable:

Responsable:

Firma:

Firma:

VA03.1