


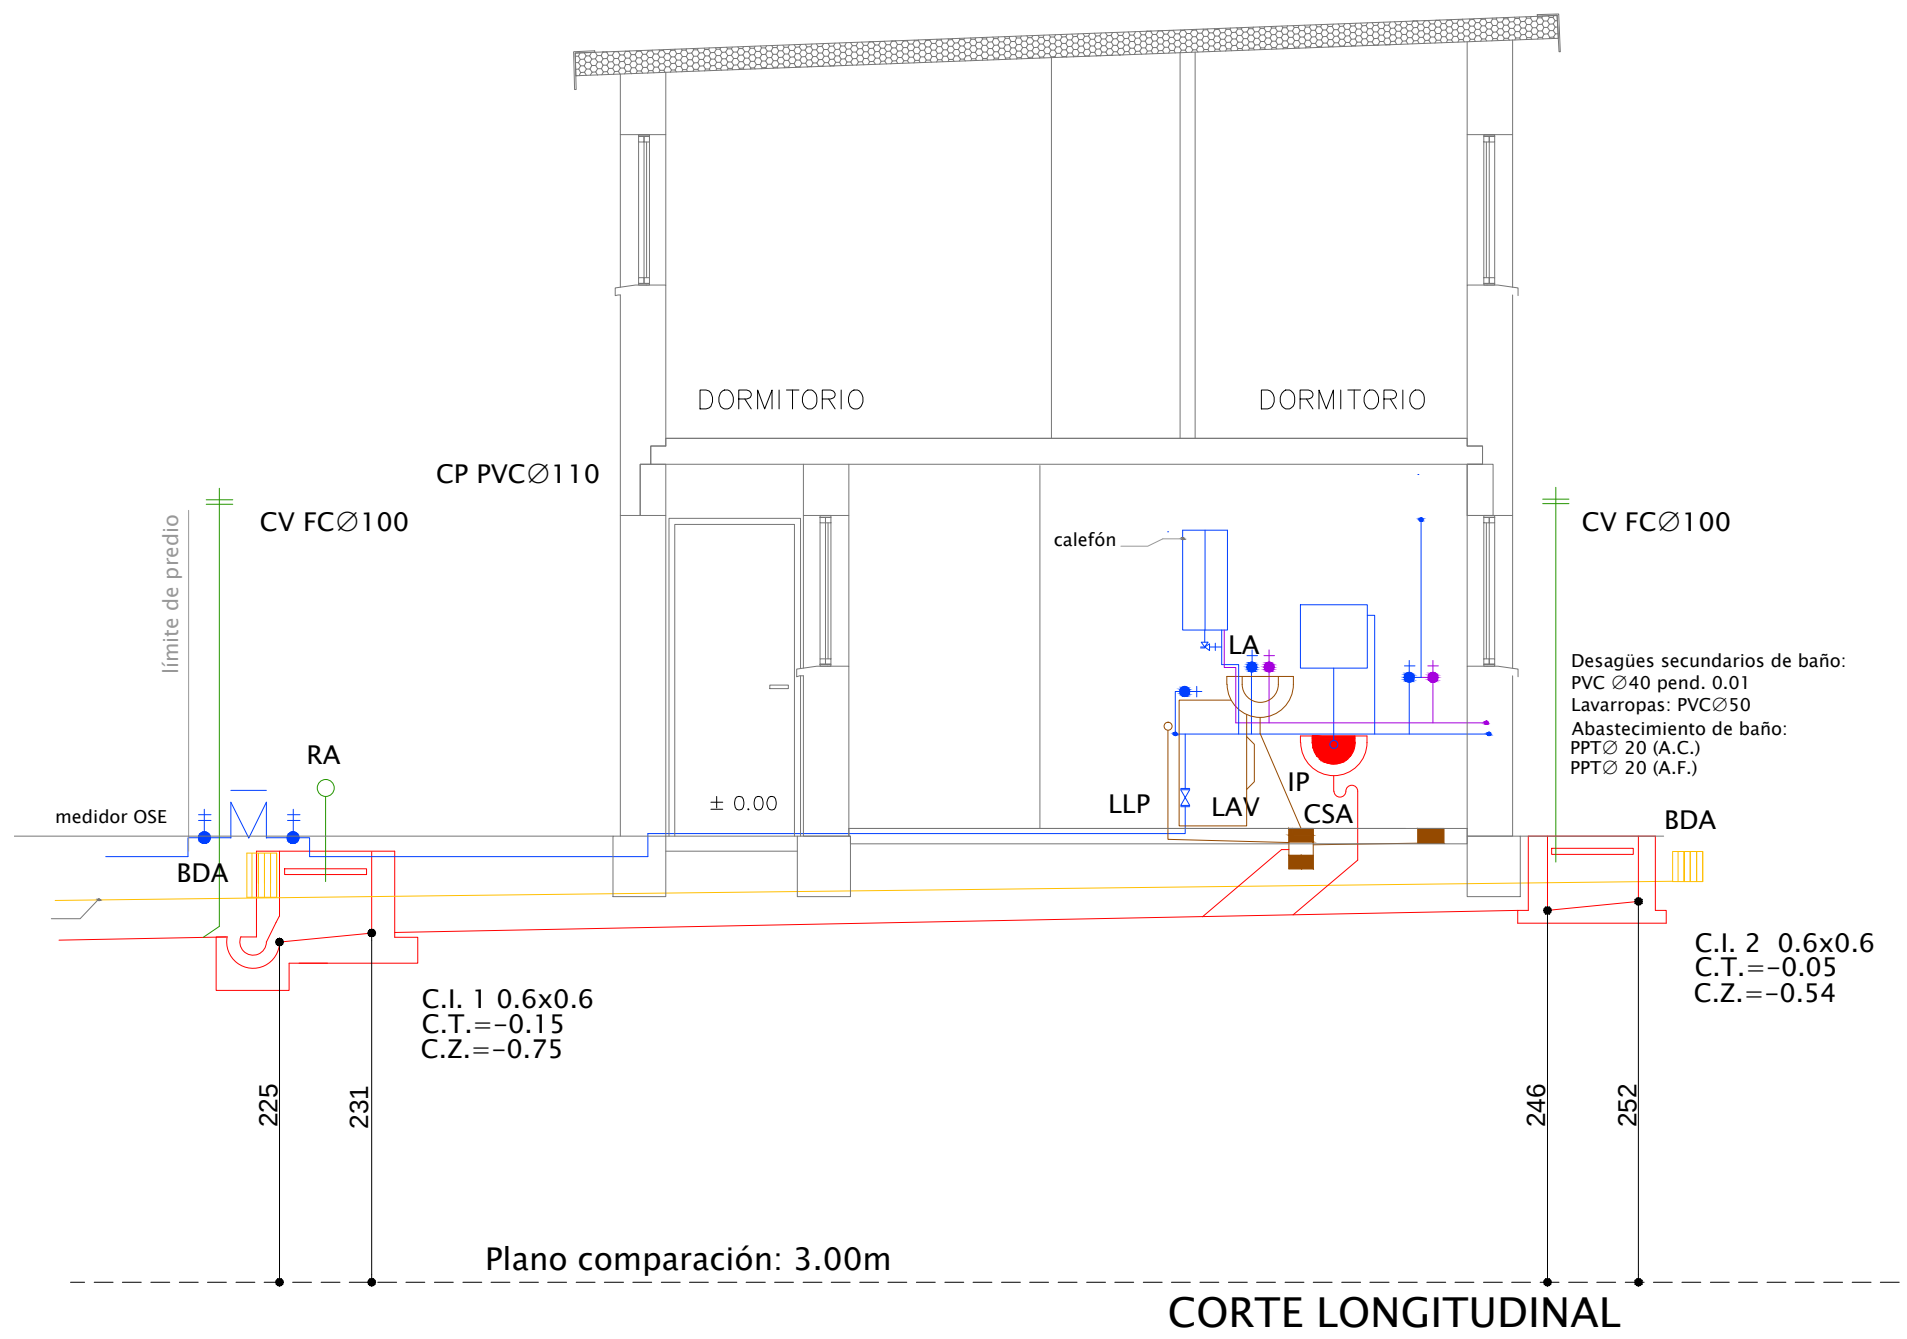
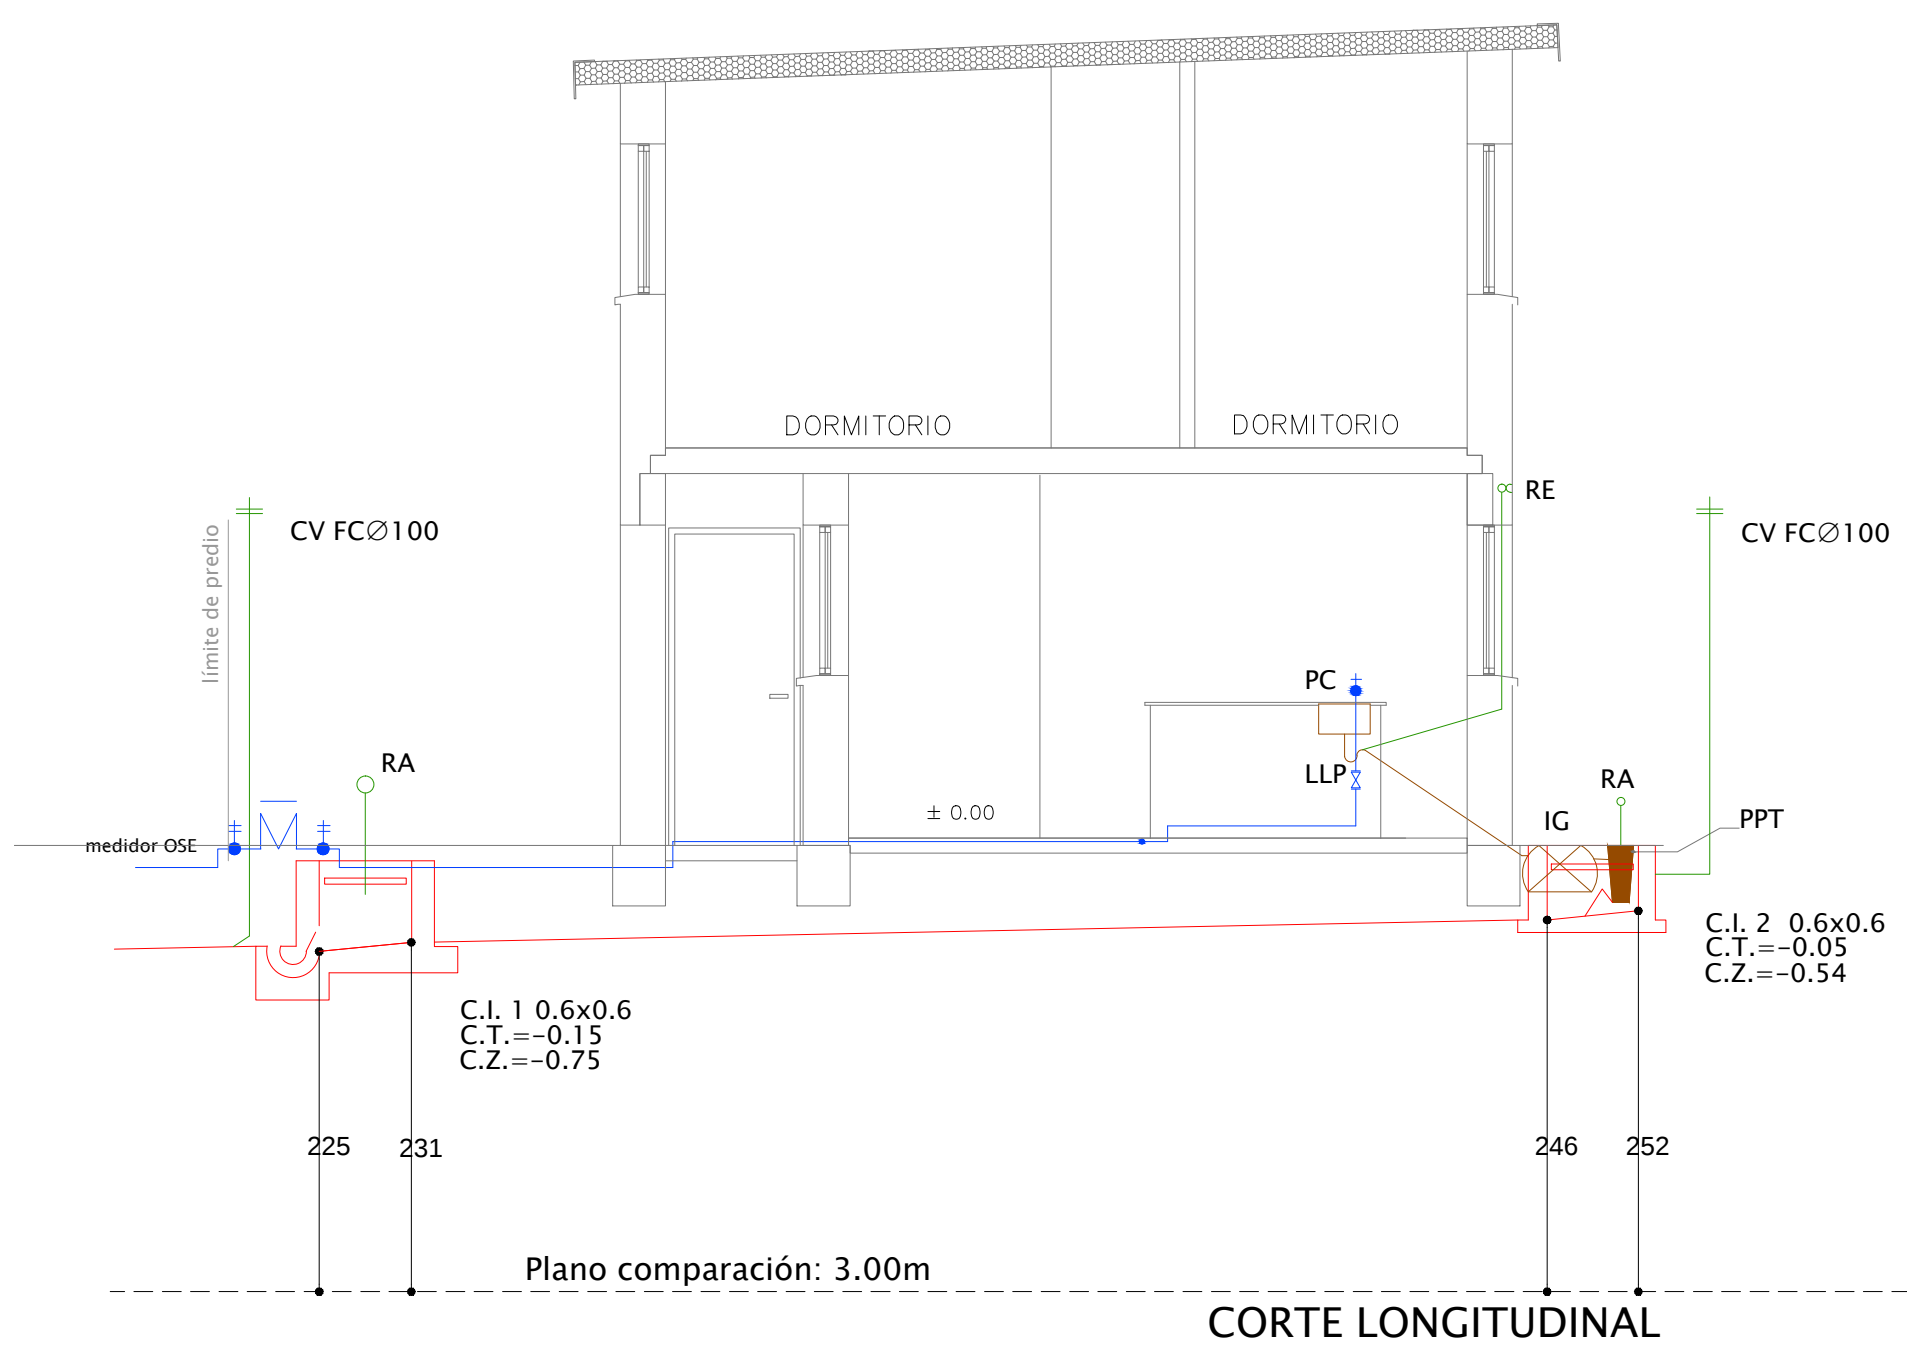


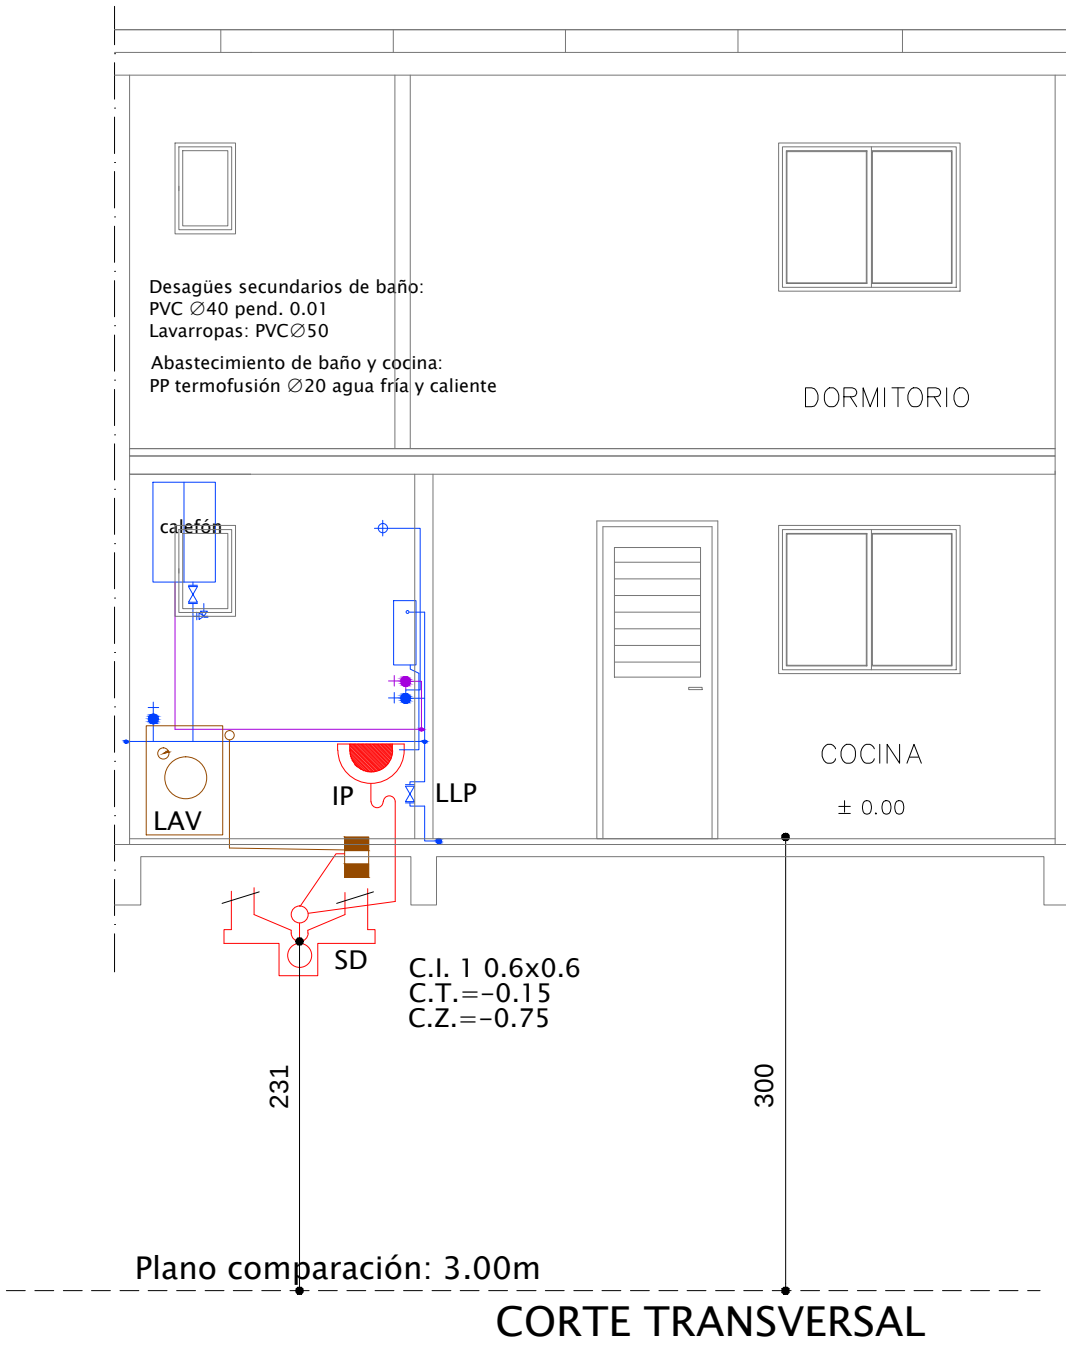

DESAGUES Y VENTILACION					
ELEMENTO				PLANTA	ALZADO
CAMARA INSPECCION					
CAMARA INSPECCION					
PILETA DE PATIO	En tierra	Cerrada			
		Abierta			
	En entresuelo	Cerrada			
		Abierta			
CAJA SIFONADA	En entresuelo	Cerrada			
	En tierra	Abierta			
INODORO PEDESTAL CISTERNA INCORPORADA					
LAVATORIO					
BIDET					
PILETA COCINA					
LAVARROPAS					
SOMBRETERE					
DESAGUE PLUVIAL CON PROTECCION					
REJA ASPIRACION O EVACUACION					
PUNTO INSPECCION					
INTERCEPTOR DE GRASAS	Sección circular				
	Sección rectangular				
BOCA DE DESAGUE	Cerrada				
	Abierta				
DESAGUE DE PISO					
MEDIDOR DE AGUA					
CAÑERÍA DE AGUA FRIA	Directa				
	Directa				
	Derivada				
	Derivada				
CAÑERÍA DE AGUA FRIA	Central				
	Central				
	Local				
	Local				
LLAVE DE CORTE					
JUNTA EXPANSION					
VALVULA RETENCION					
GRIFO/CANILLA					
CALENTADOR ELECTRICO					
DUCHERO					
MEZCLADORA					

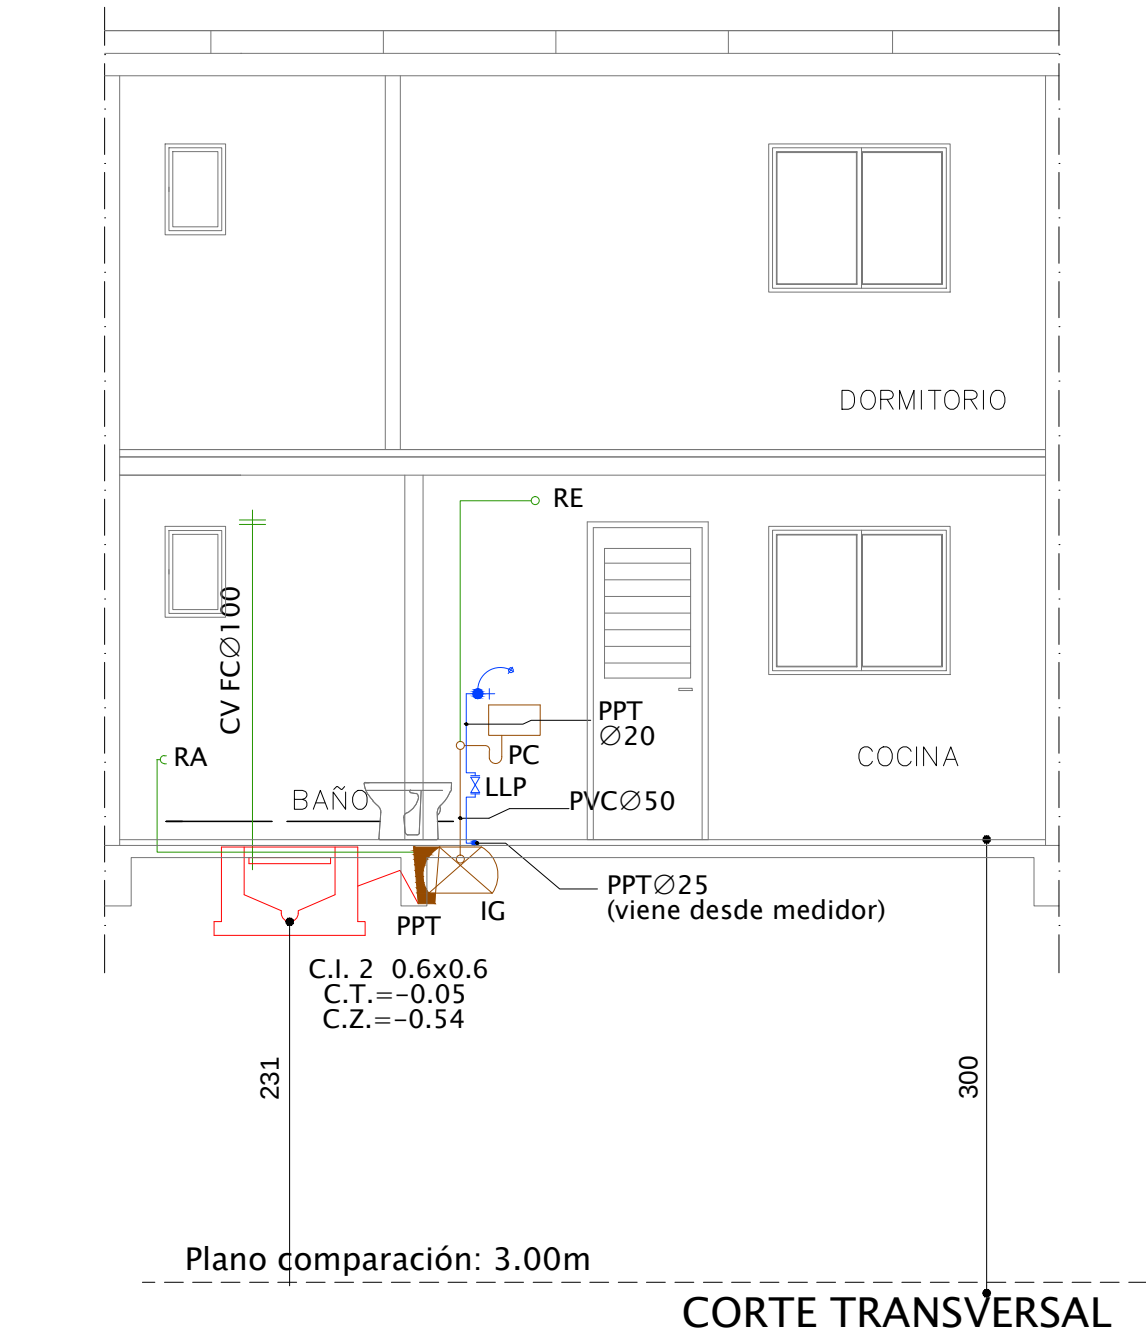

MVOTMA
Ministerio de Vivienda
Ordenamiento Territorial
y Medio Ambiente

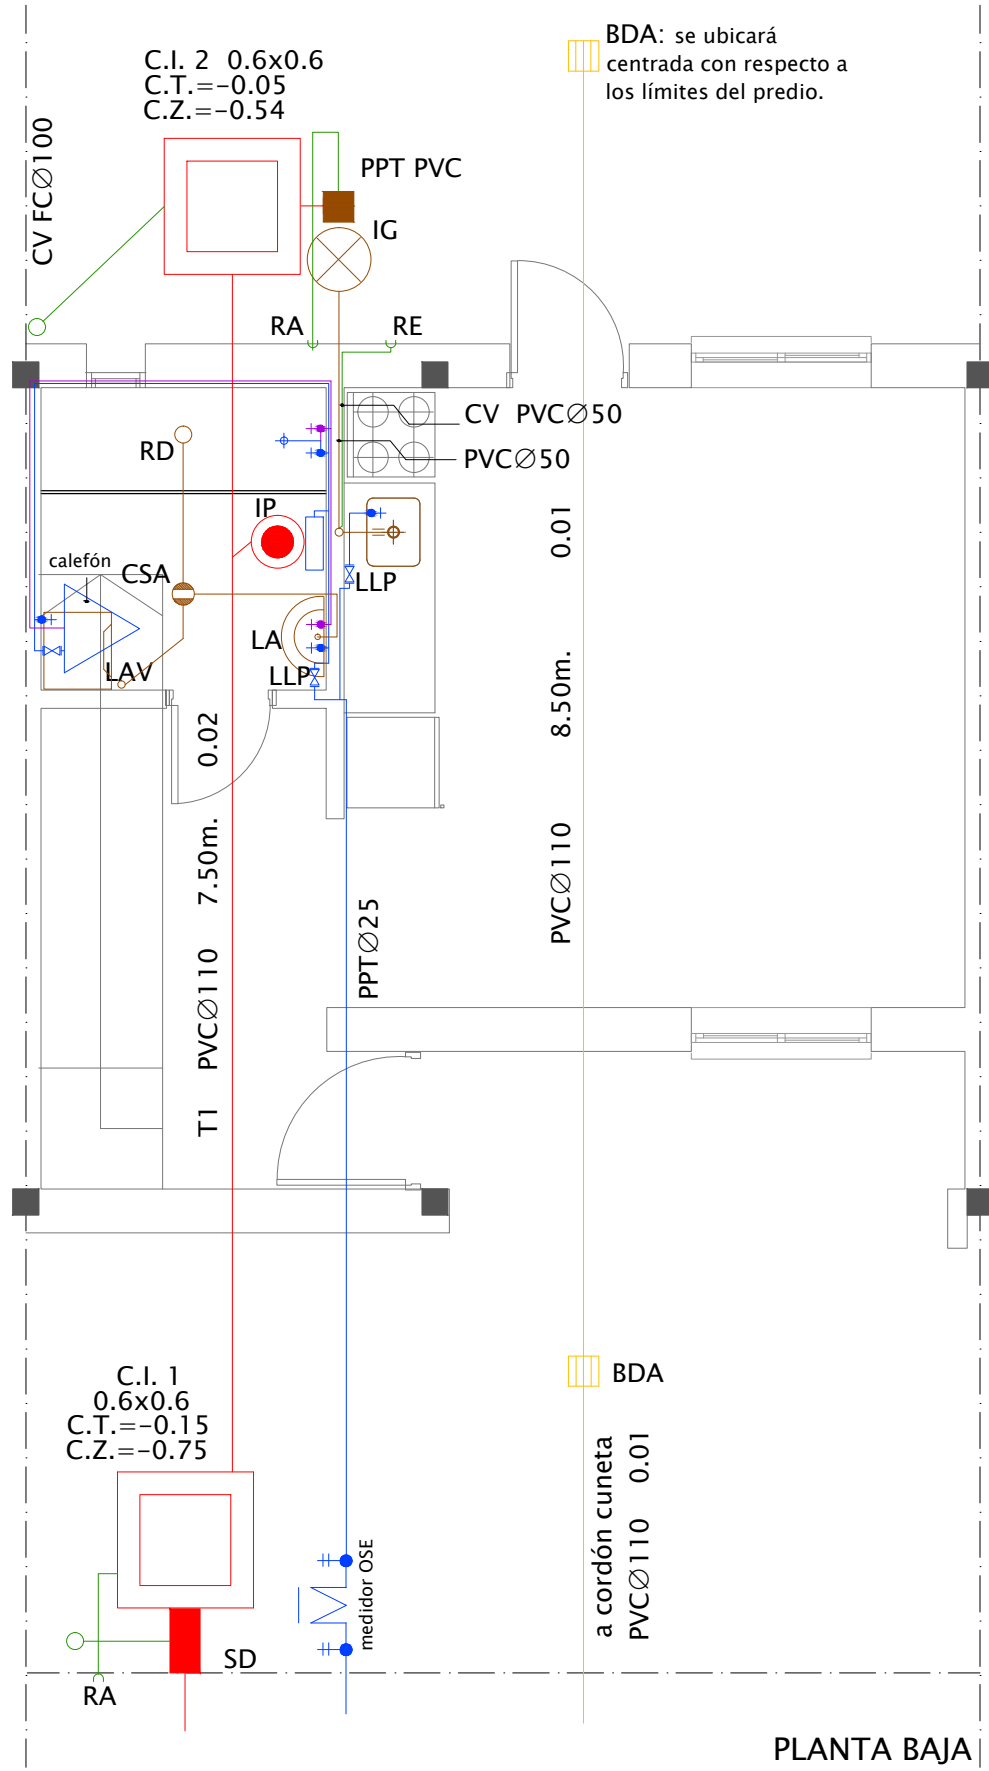

PMB
Programa de
Mejoramiento de Barrios



Intendencia de Montevideo

Plano: **TIPOLOGÍAS DE REALOJOS
SANITARIA-3D**
El Apero-Nuevo Colón-8 de Mayo

Ubicación: Montevideo

Fecha: DICIEMBRE 2013

Escala: 1/50

Archivo:

Proyecto:

Empresa:

Responsable:

Responsable:

Firma:

Firma:

VA03.3