


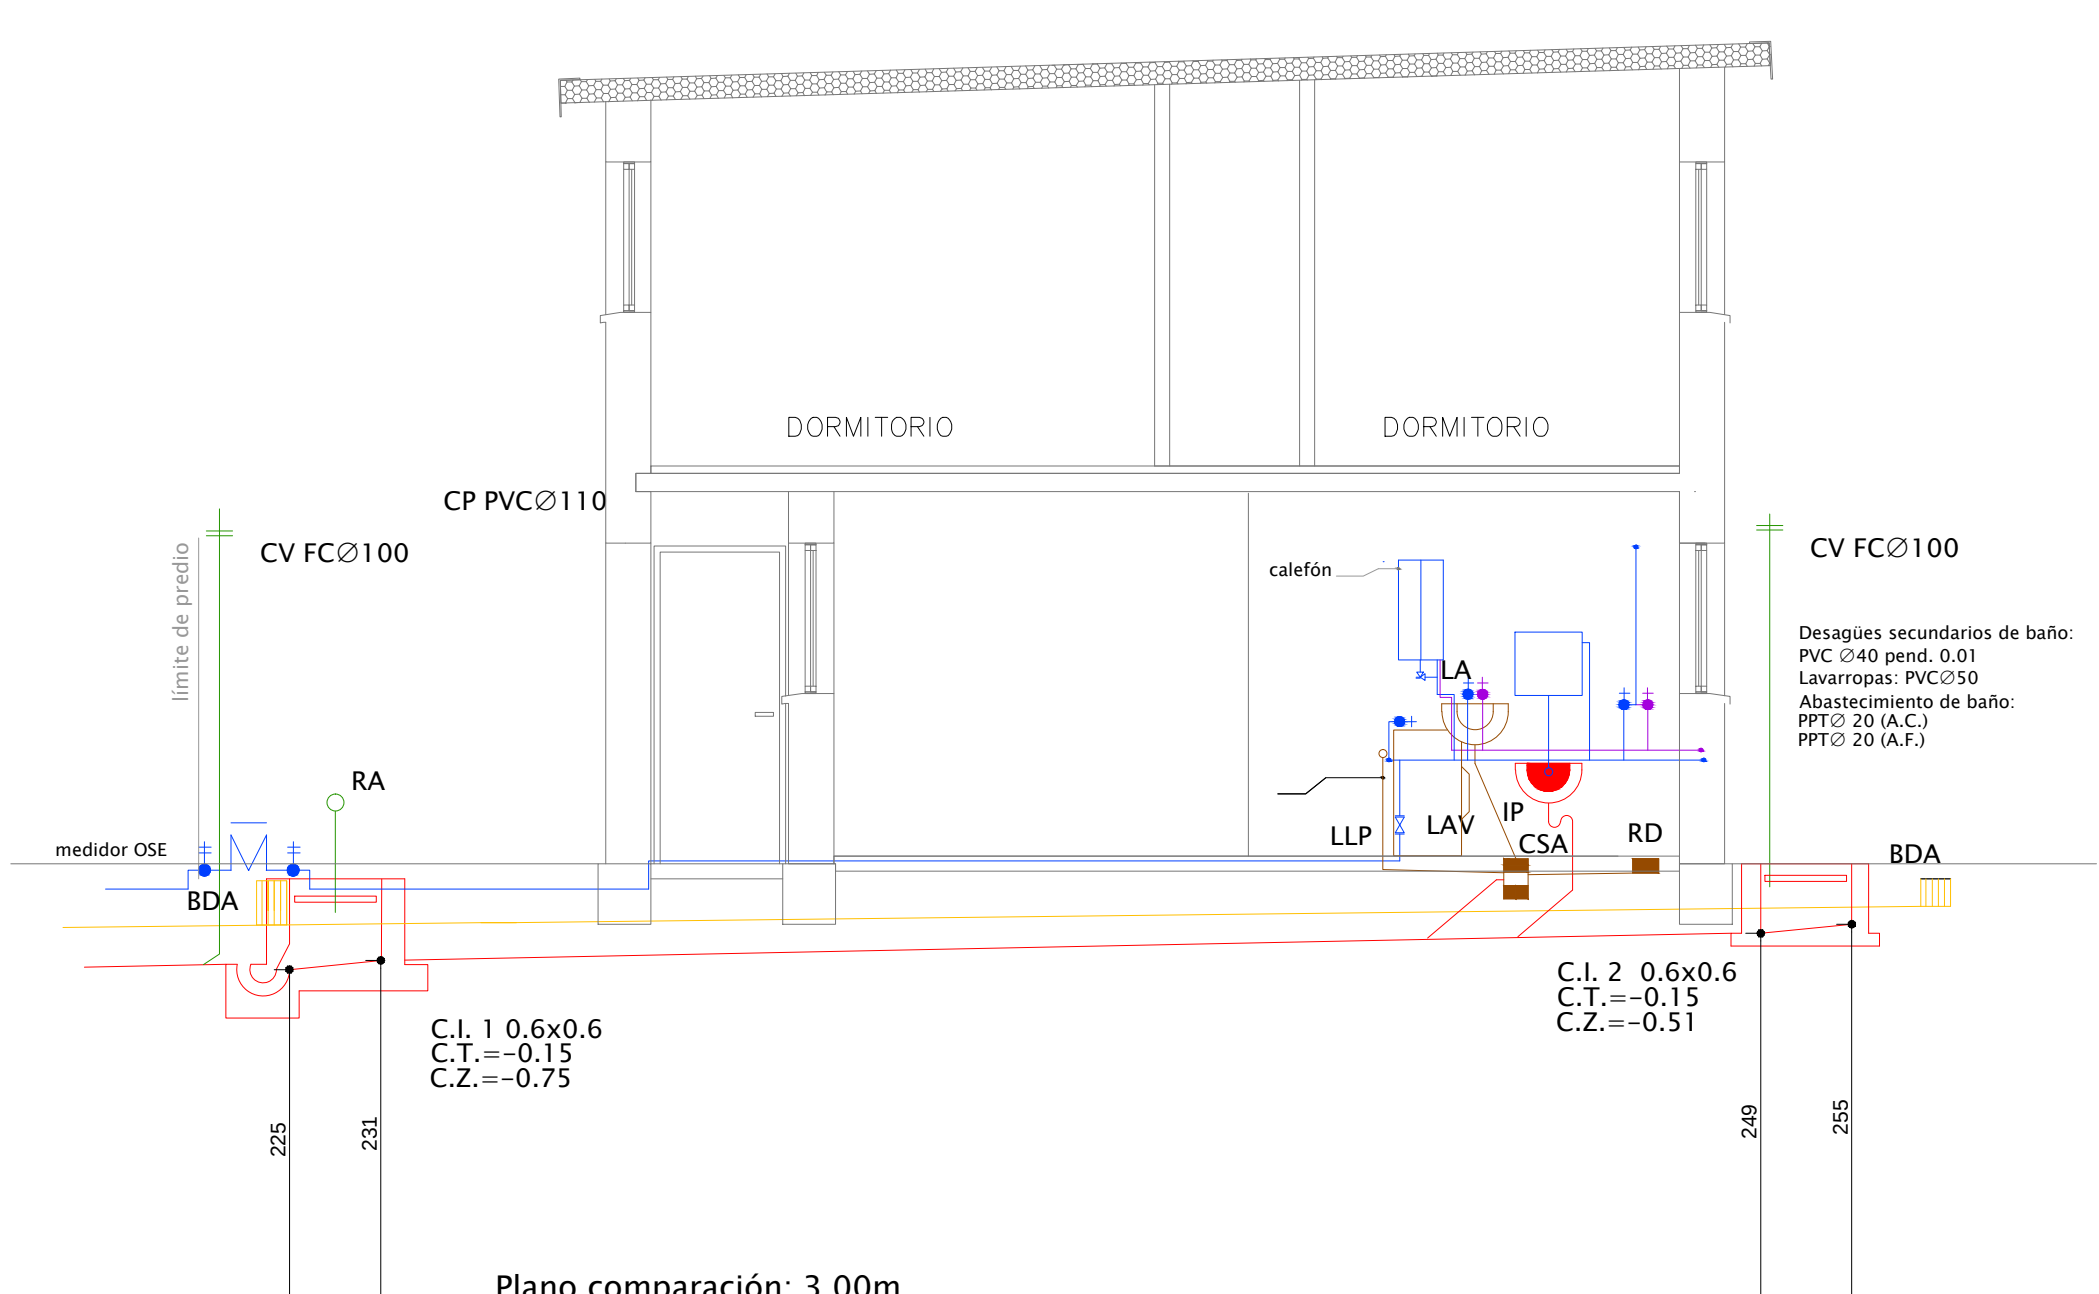
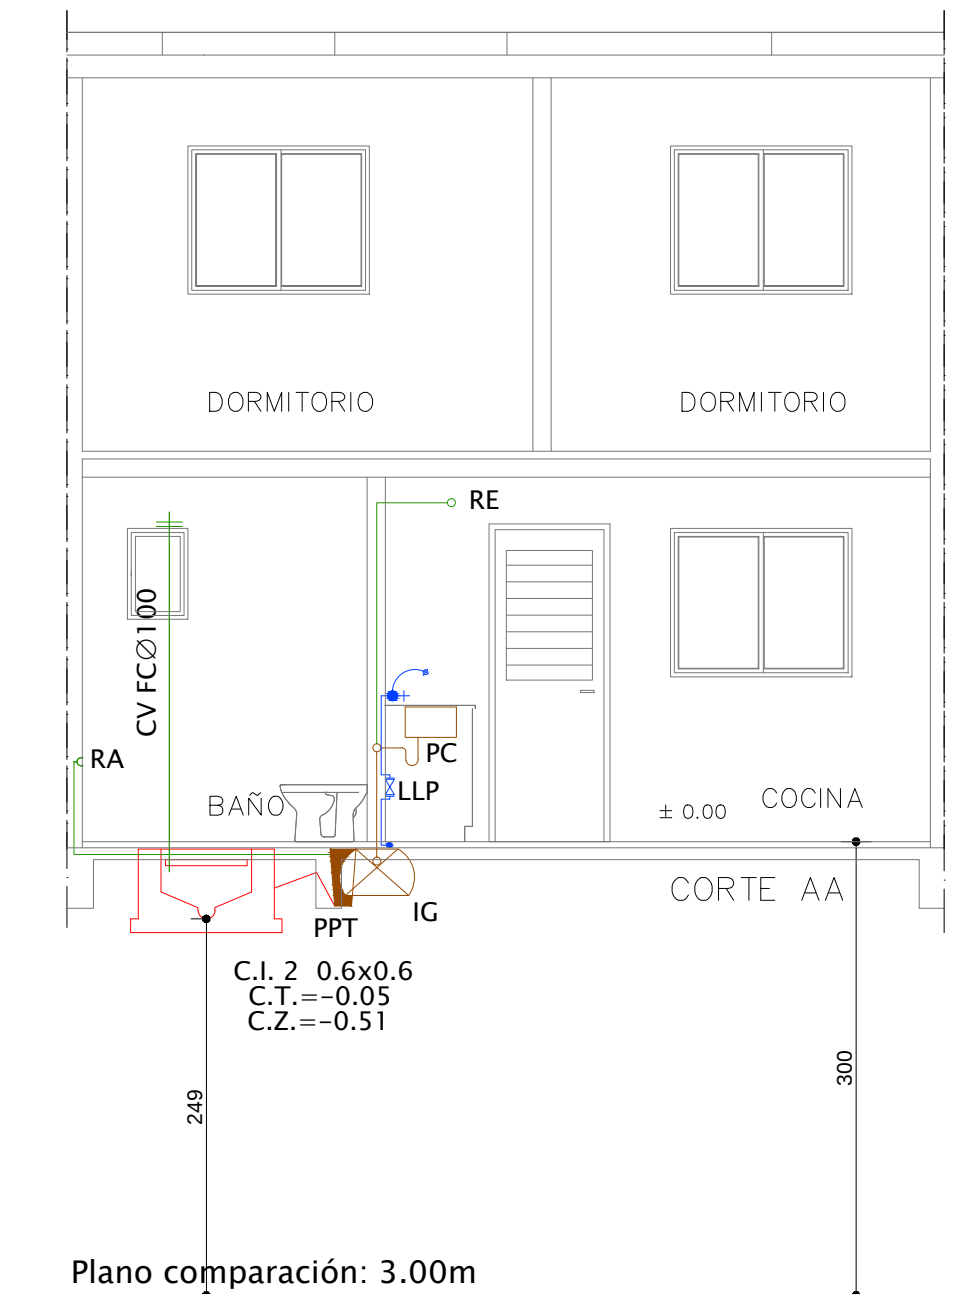


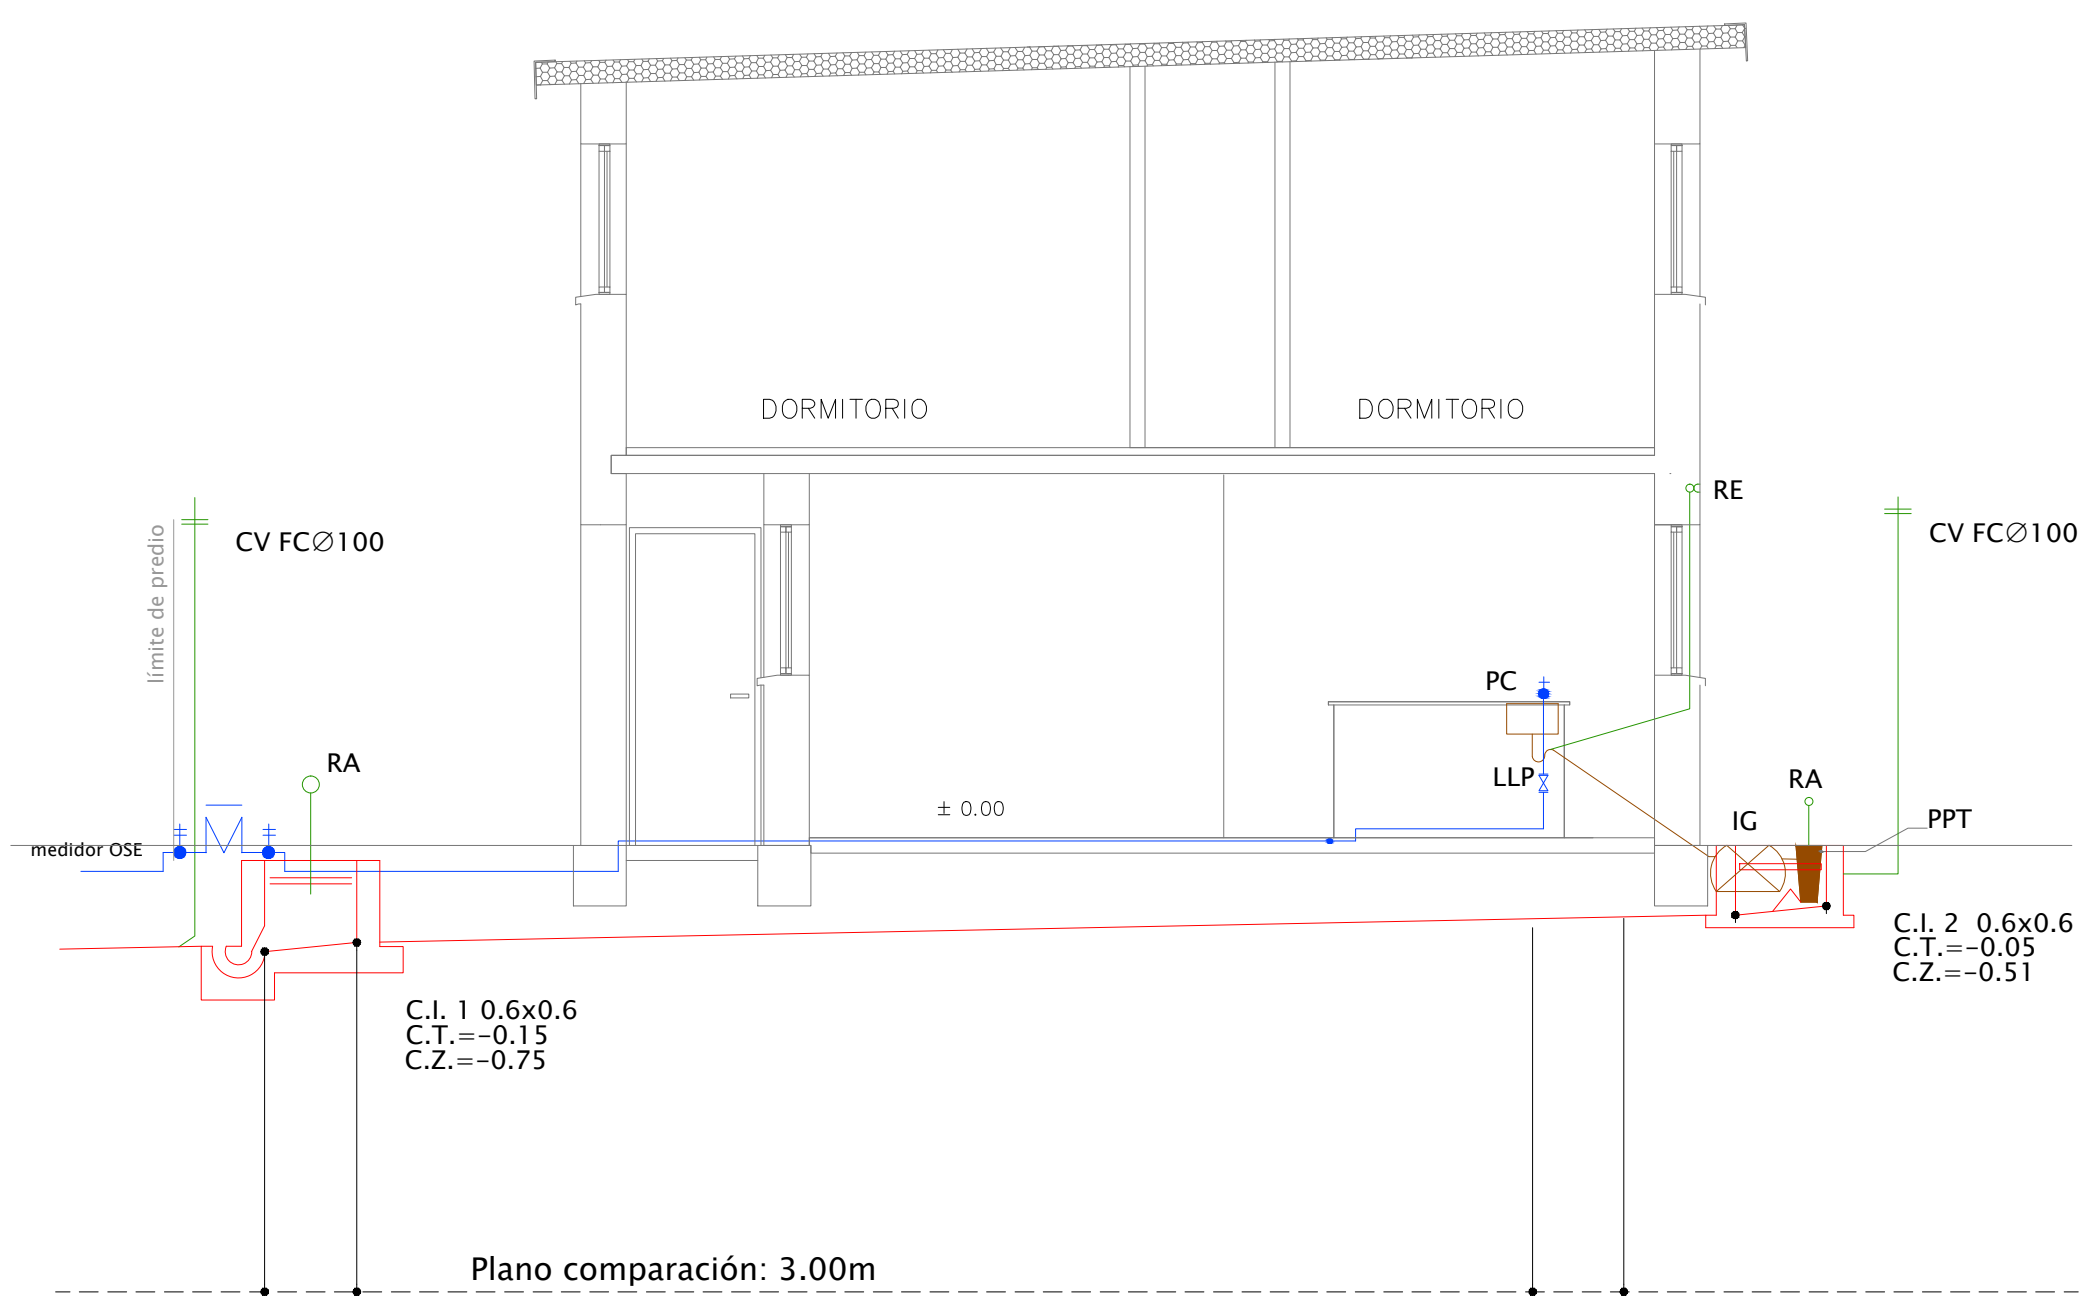

DESAGUES Y VENTILACION			ELEMENTO	PLANTA	ALZADO
CAMARA INSPECCION incluye tapa de inspección					
CAMARA INSPECCION incluye tapa de inspección					
PIRETA DE PATIO	En tierra	Cerrada			
		Abierta			
	En entripiso	Cerrada			
		Abierta			
CAJA SIFONADA	En entripiso	Cerrada			
	En tierra	Abierta			
INODORO PEDESTAL CISTERNA INCORPORADA					
LAVATORIO					
BIDET					
PILETA COCINA					
LAVARROPAS					
SOMBRERETE					
DESAGUE PLUVIAL CON PROTECCION incluye rejilla					
REJA ASPIRACION O EVACUACION					
PUNTO INSPECCION incluye tapa de inspección					
INTERCEPTOR DE GRASAS con drenaje lateral	Sección circular				
	Sección rectangular				
BOCA DE DESAGUE	Cerrada				
	Abierta				
DESAGUE DE PISO					
MEDIDOR DE AGUA					
CAÑERIA DE AGUA FRIA	Directa sin derivación				
	Directa con derivación				
	Derivada sin derivación				
	Derivada con derivación				
CAÑERIA DE AGUA FRIA	Central sin derivación				
	Central con derivación				
	Local sin derivación				
	Local con derivación				
LLAVE DE CORTE					
JUNTA EXPANSION					
VALVULA RETENCION					
GRIFO/CANILLA					
CALENTADOR ELECTRICO					
DUCHERO					
MEZCLADORA para agua fría					

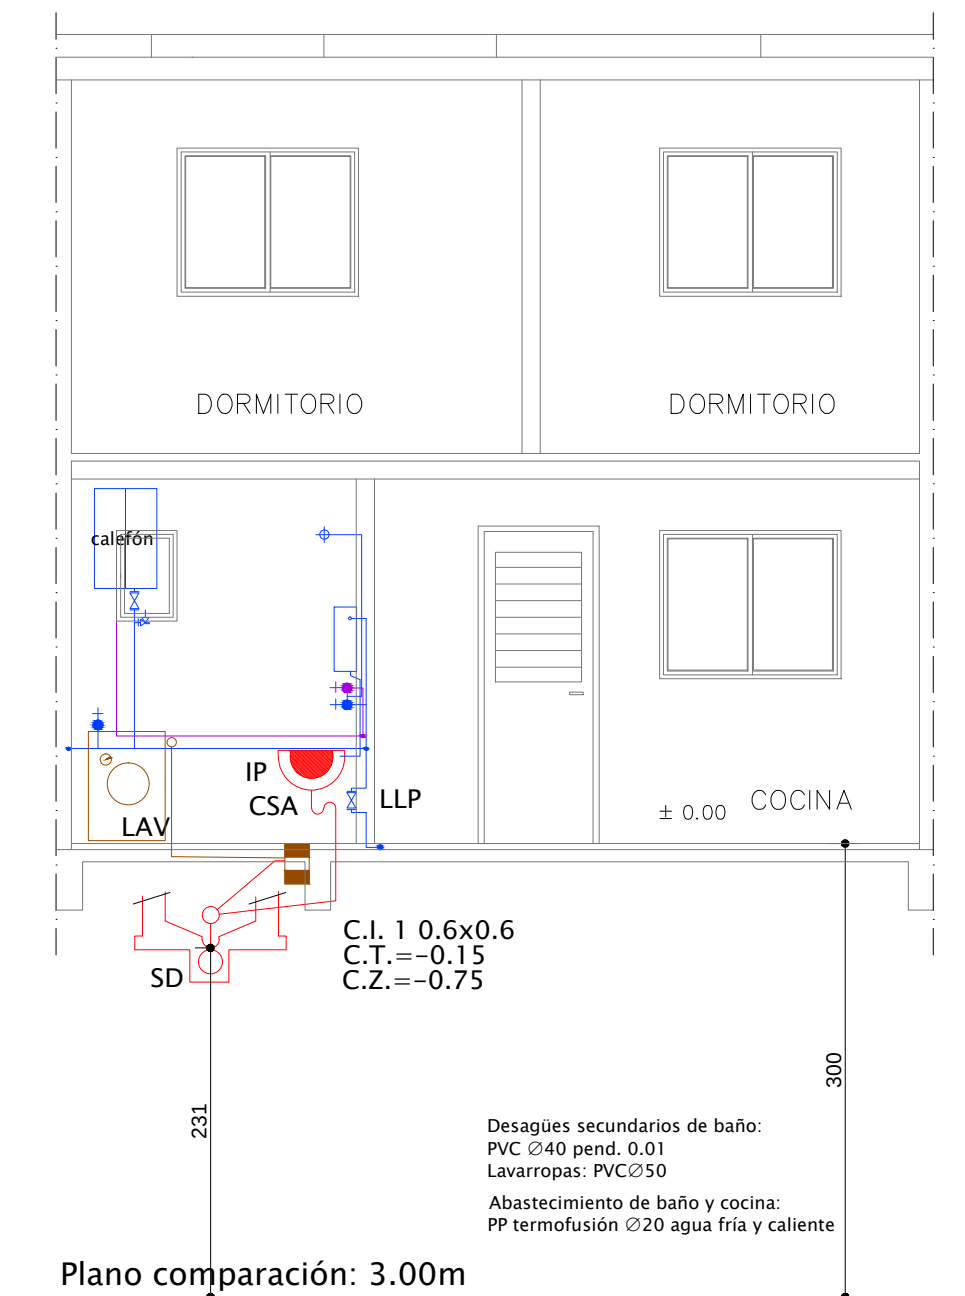

MVOTMA
Ministerio de Vivienda
Ordenamiento Territorial
y Medio Ambiente

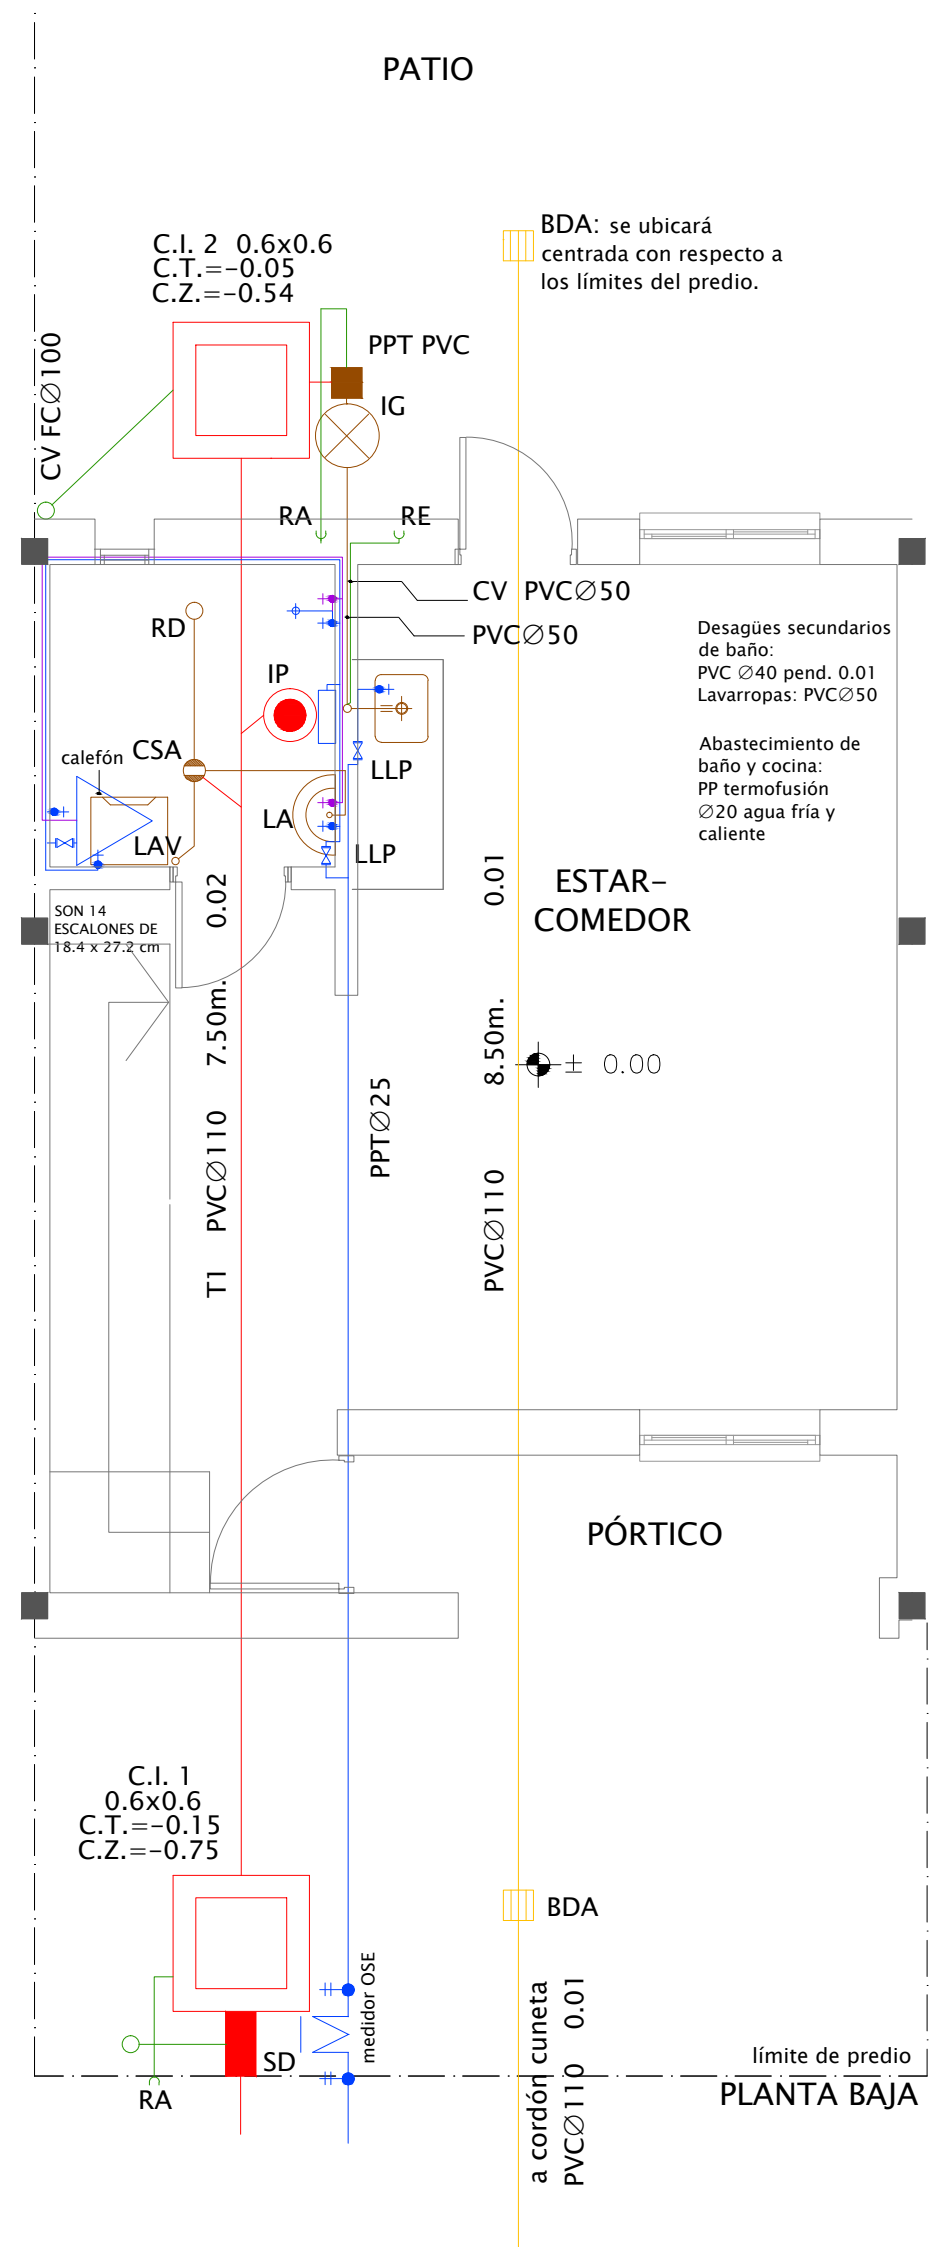

PMB
Programa de
Mejoramiento de Barrios



Intendencia de Montevideo

Plano:

**TIPOLOGÍAS DE REALOJOS
SANITARIA-4D**
El Apero-Nuevo Colón-8 de Mayo

Ubicación: Montevideo

Fecha: DICIEMBRE 2013

Escala: 1/50

Archivo:

Proyecto:

Empresa:

Responsable:

Responsable:

Firma:

Firma:

VA03.4