


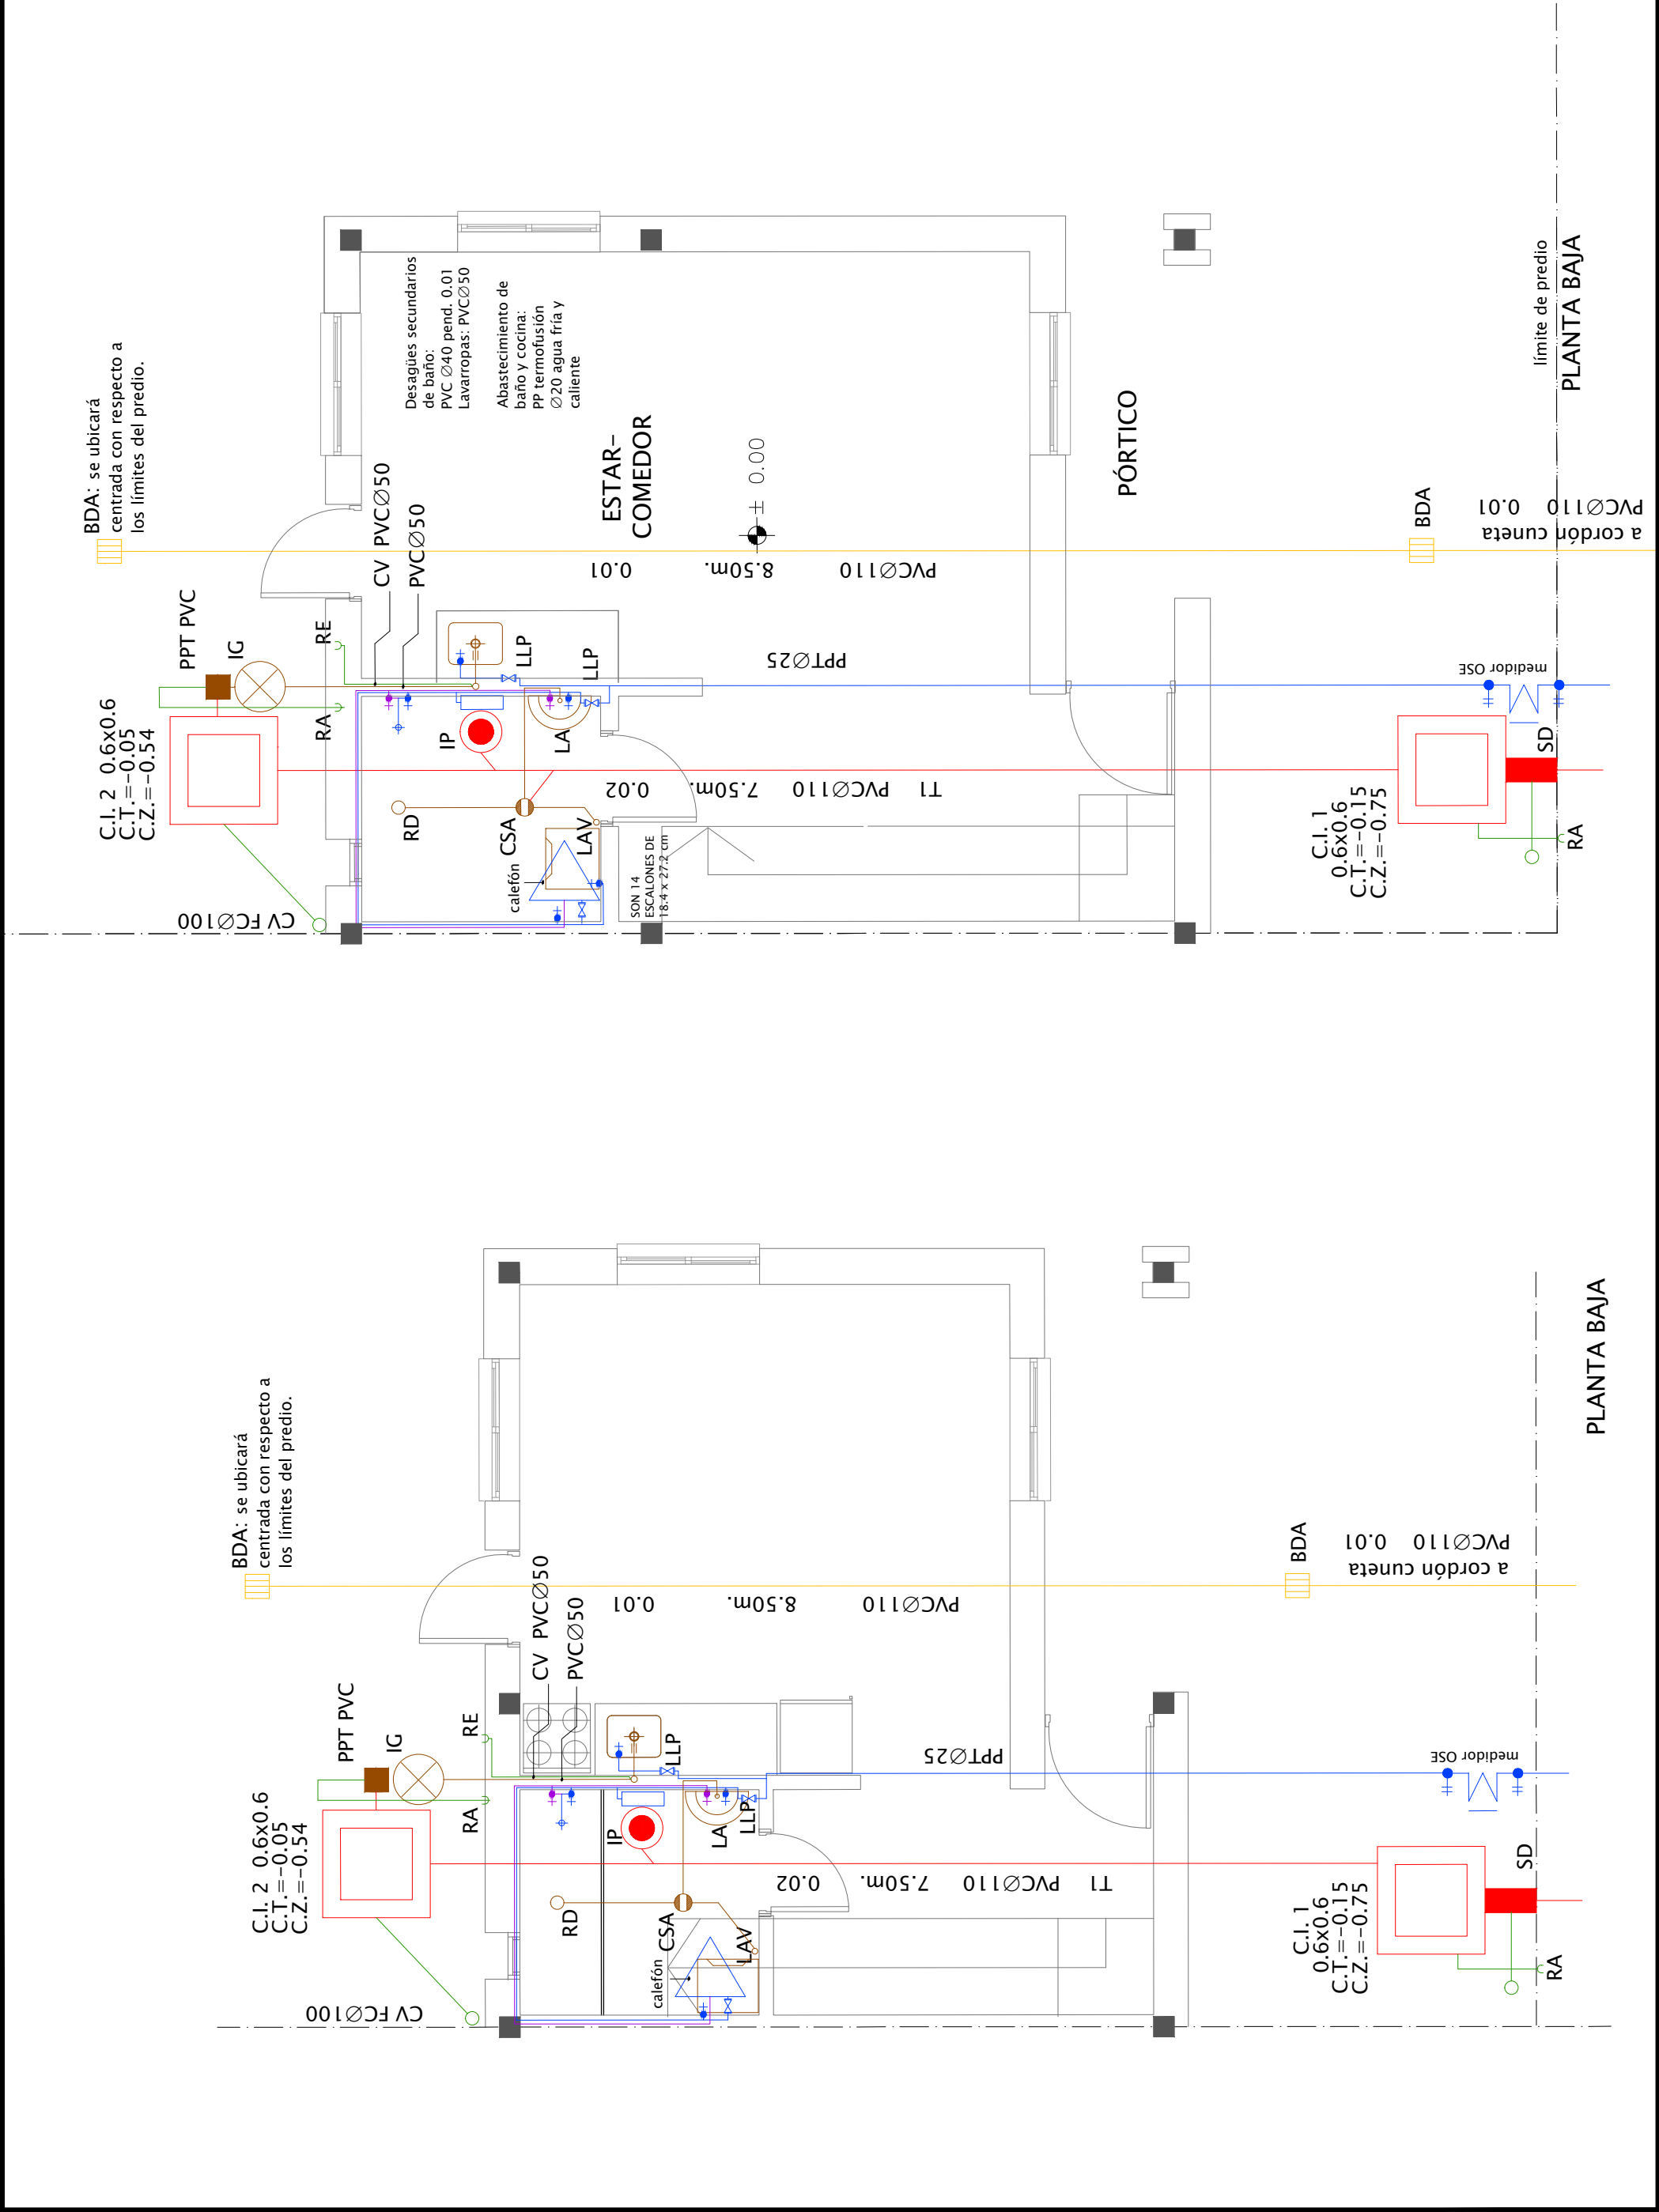

nota: los cortes y plantas altas de las Tipologías 3Desquina y 4D esquina se corresponden con las respectivas Tipologías 3D y 4D (ver láminas VA03-3 y VA03-4)



MVOTMA
Ministerio de Vivienda
Ordenamiento Territorial
y Medio Ambiente



Programa de
Mejoramiento de Barrios



Intendencia de Montevideo

Plano:

TIPOLOGÍAS DE REALOJOS
SANITARIA-Tipologías de esquina
El Apero-Nuevo Colón-8 de Mayo

Ubicación: Montevideo	Fecha: DICIEMBRE 2013
Escala: 1/50	Archivo:
Proyecto: Responsable:	Empresa: Responsable:
Firma:	Firma:

VA03.5