PLANILLAS DE VIGAS

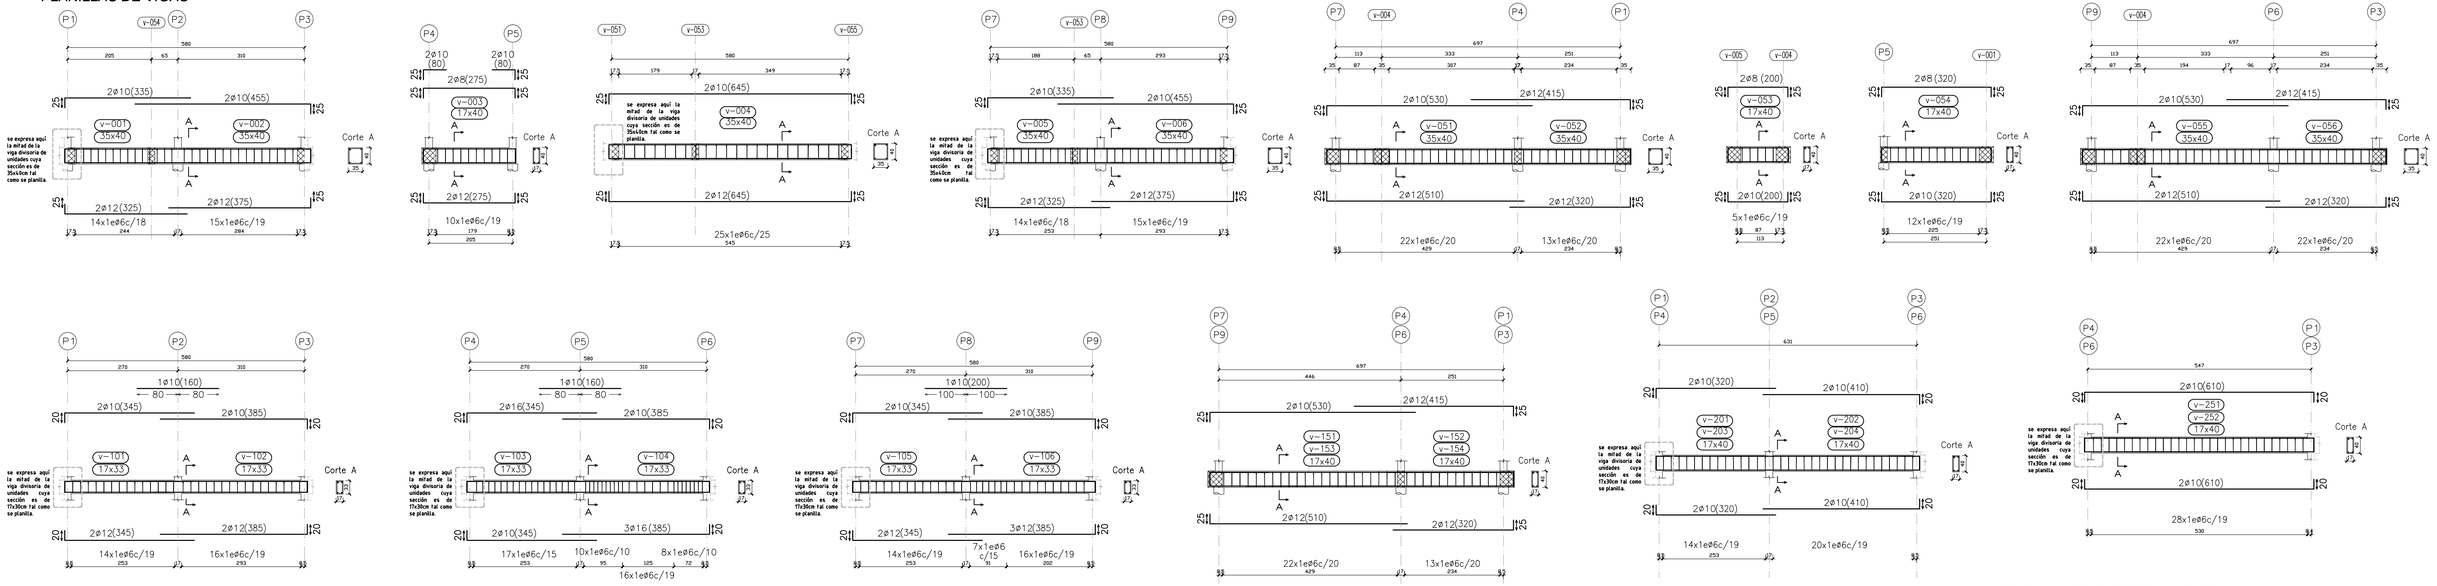

REPLANTEO Y PILOTAJE

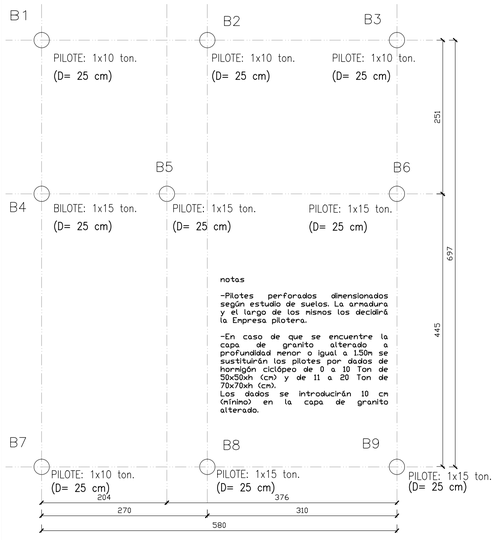

FUNDACIONES

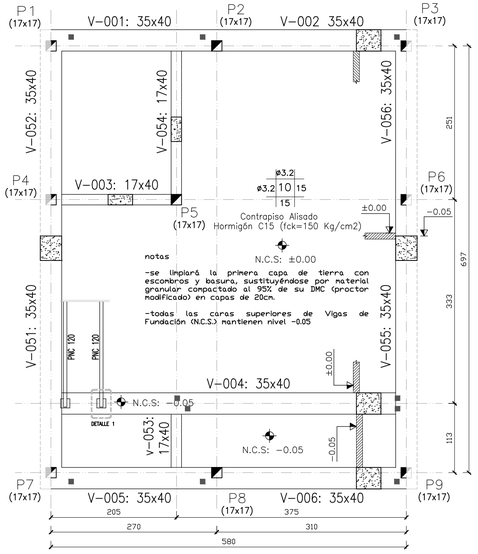

SOBRE PLANTA BAJA

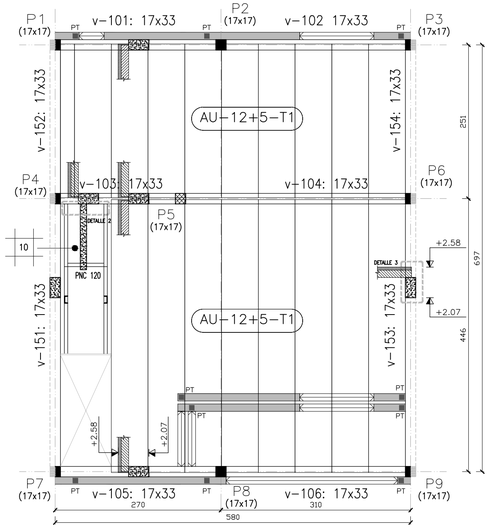

TECHOS

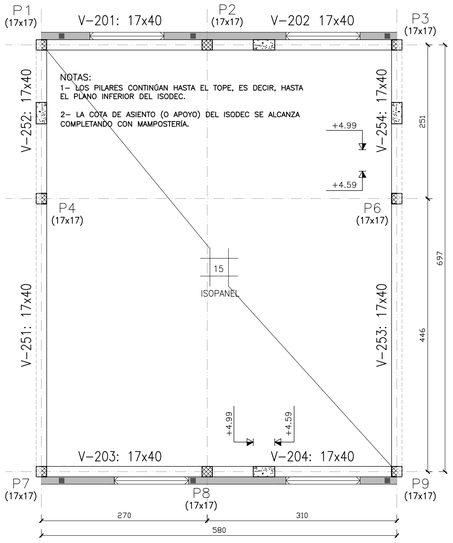

PLANILLA DE PILARES_esc.:1/25

	P1=P2=P3= P4=P6=P7 P8=P9	P5
1er. PISO	ø12 17 ø6 c/ 17 Dimensiones: 17x17 Arm. Long.: 4ø12 Estribos: ø6/15	SOBRE 1er PISO ÍNDICE 200
P.B.	ø12 17 ø6 c/ 17 Dimensiones: 17x17 Arm. Long.: 4ø12 Estribos: ø6/15	ø12 17 ø6 c/ 17 Dimensiones: 17x17 Arm. Long.: 4ø12 Estribos: ø6/15 SOBRE PB ÍNDICE 100 / CIMENTACIÓN ÍNDICE 000

nota:
las especificaciones respecto a materiales, resistencias, anclajes y controles, se encuentran lámina de Estructura VA06.6

MVOTMA Ministerio de Vivienda Ordenamiento Territorial y Medio Ambiente | PMB Programa de Mejoramiento de Barrios

Intendencia de Montevideo

Plano: **TIPOLOGÍAS DE REALOJOS**
ESTRUCTURA-4D
El Apero-Nuevo Colón-8 de Mayo

Ubicación: Montevideo	Fecha: DICIEMBRE 2013	
Escala: 1/50	Archivo:	
Proyecto: Responsable: ..... Firma:	Empresa: Responsable: ..... Firma:	VA06.4