
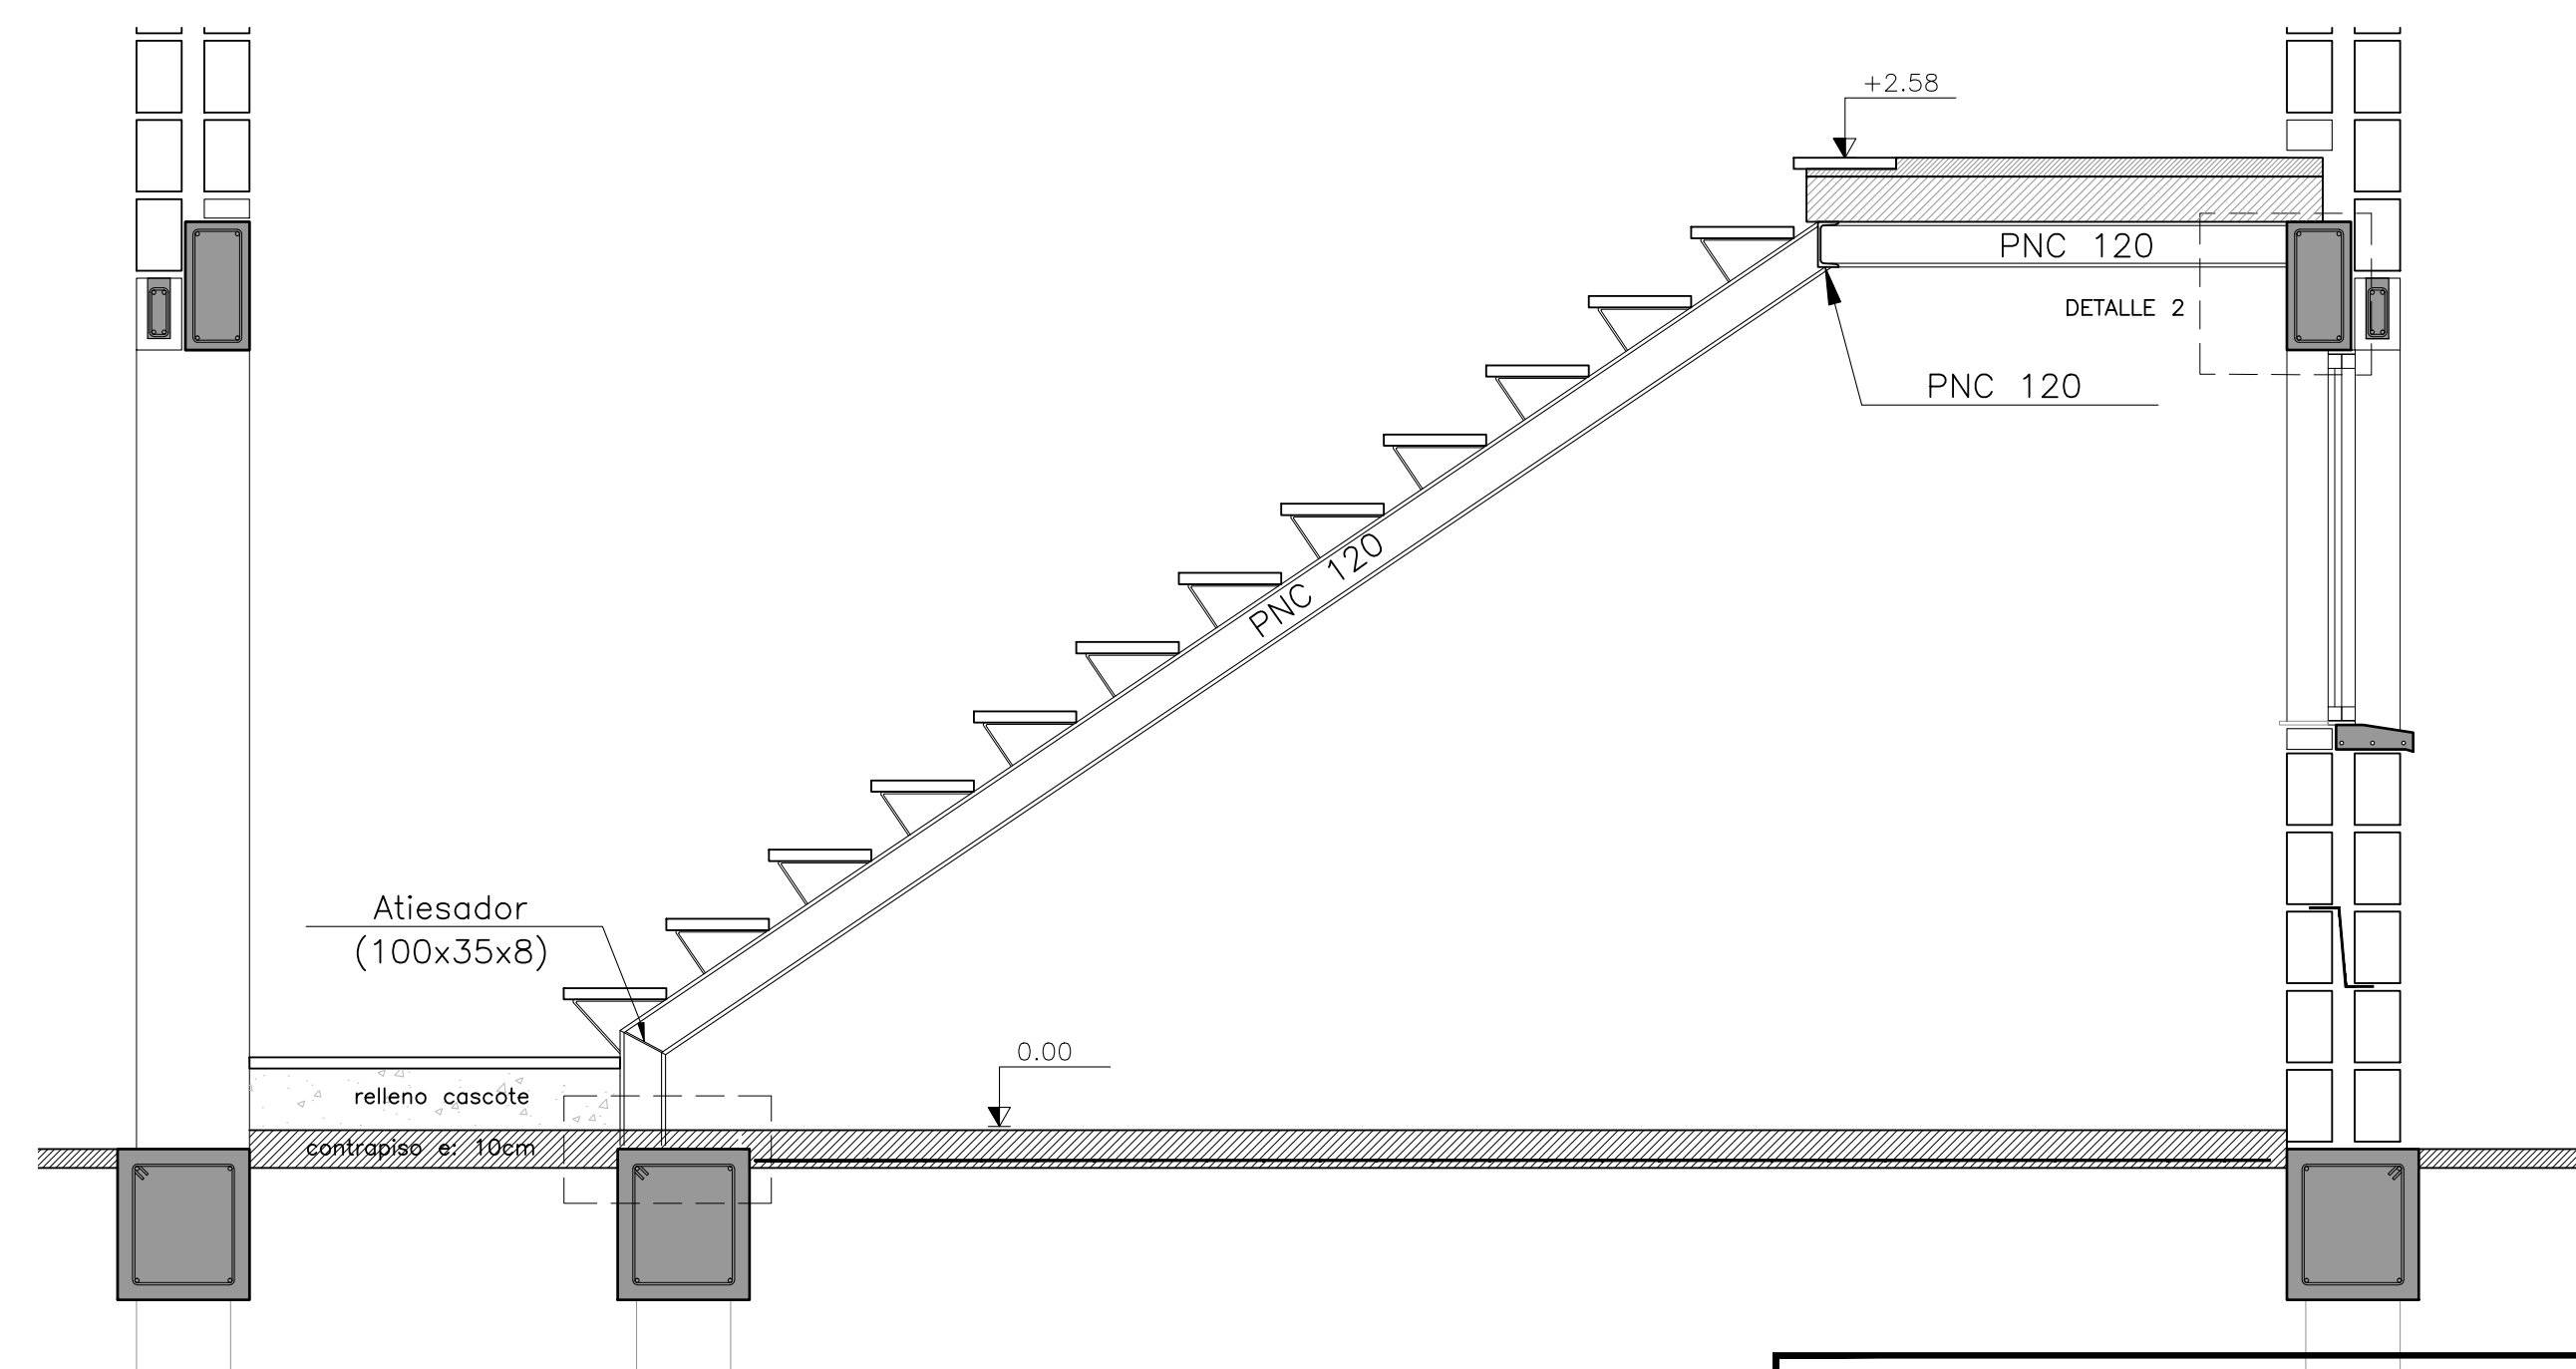
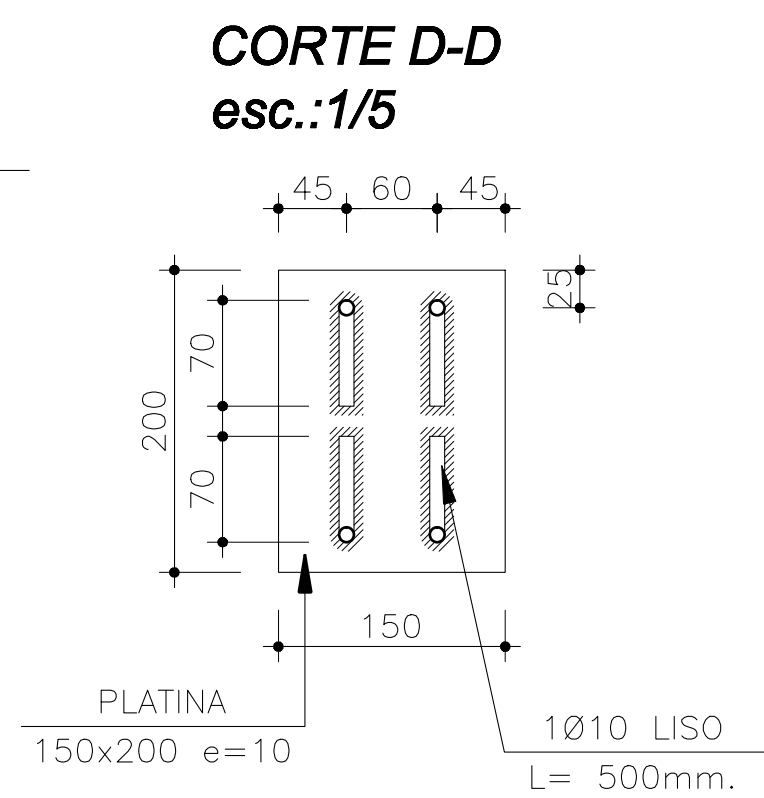
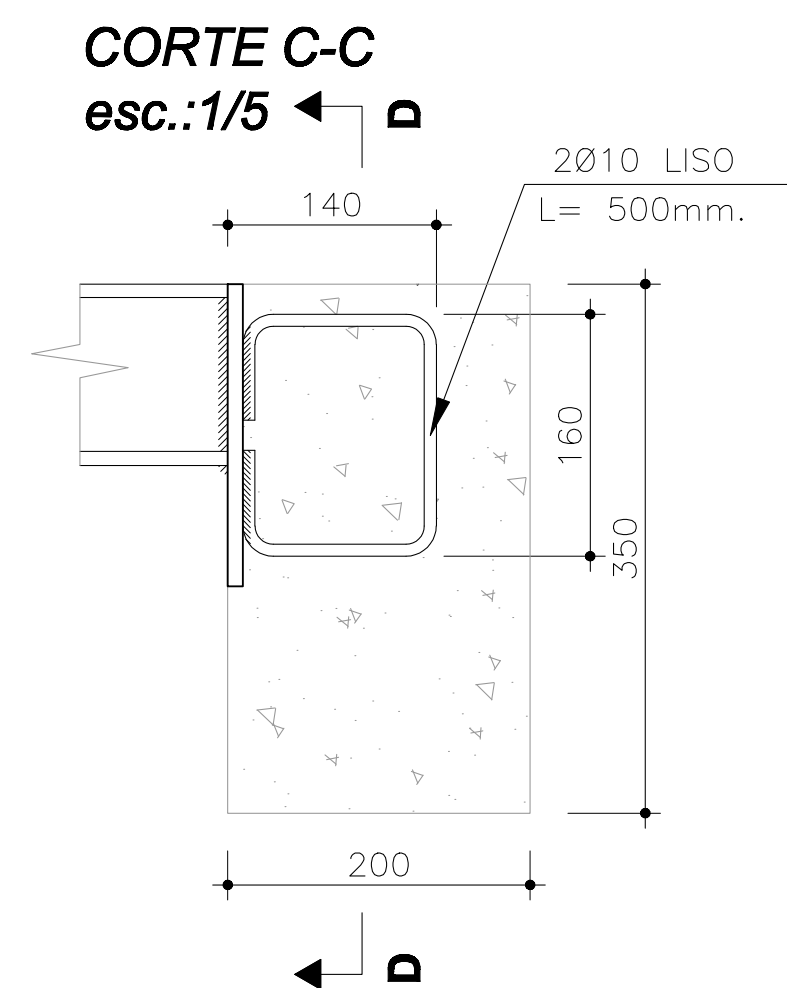


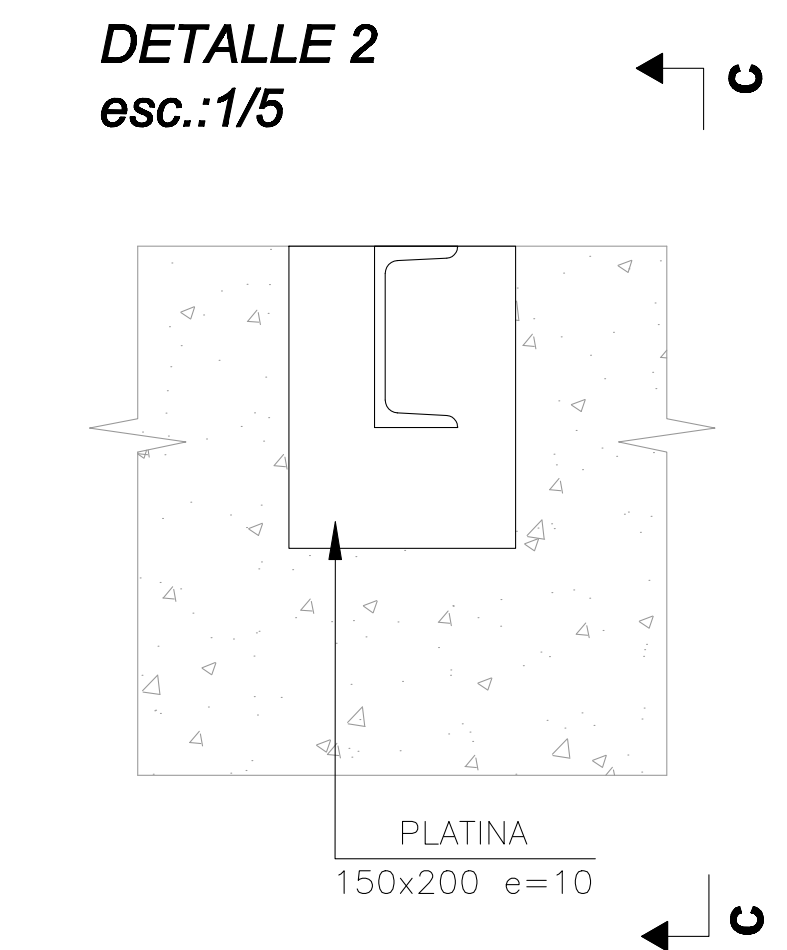

	MVOTMA Ministerio de Vivienda Ordenamiento Territorial y Medio Ambiente		PMB Programa de Mejoramiento de Barrios
 Intendencia de Montevideo			
Plano: TIPOLOGÍAS DE REALOJOS ESTRUCTURA-Detalle de escalera El Apero-Nuevo Colón-8 de Mayo			
Ubicación: Montevideo		Fecha: JULIO 2013	
Escala: 1/50		Archivo:	
Proyecto:		Empresa:	
Responsable:		Responsable:	
Firma:		Firma:	