




MANTENER APUNTALADO
HASTA FRAGUADO DEL
CONTRAPISO

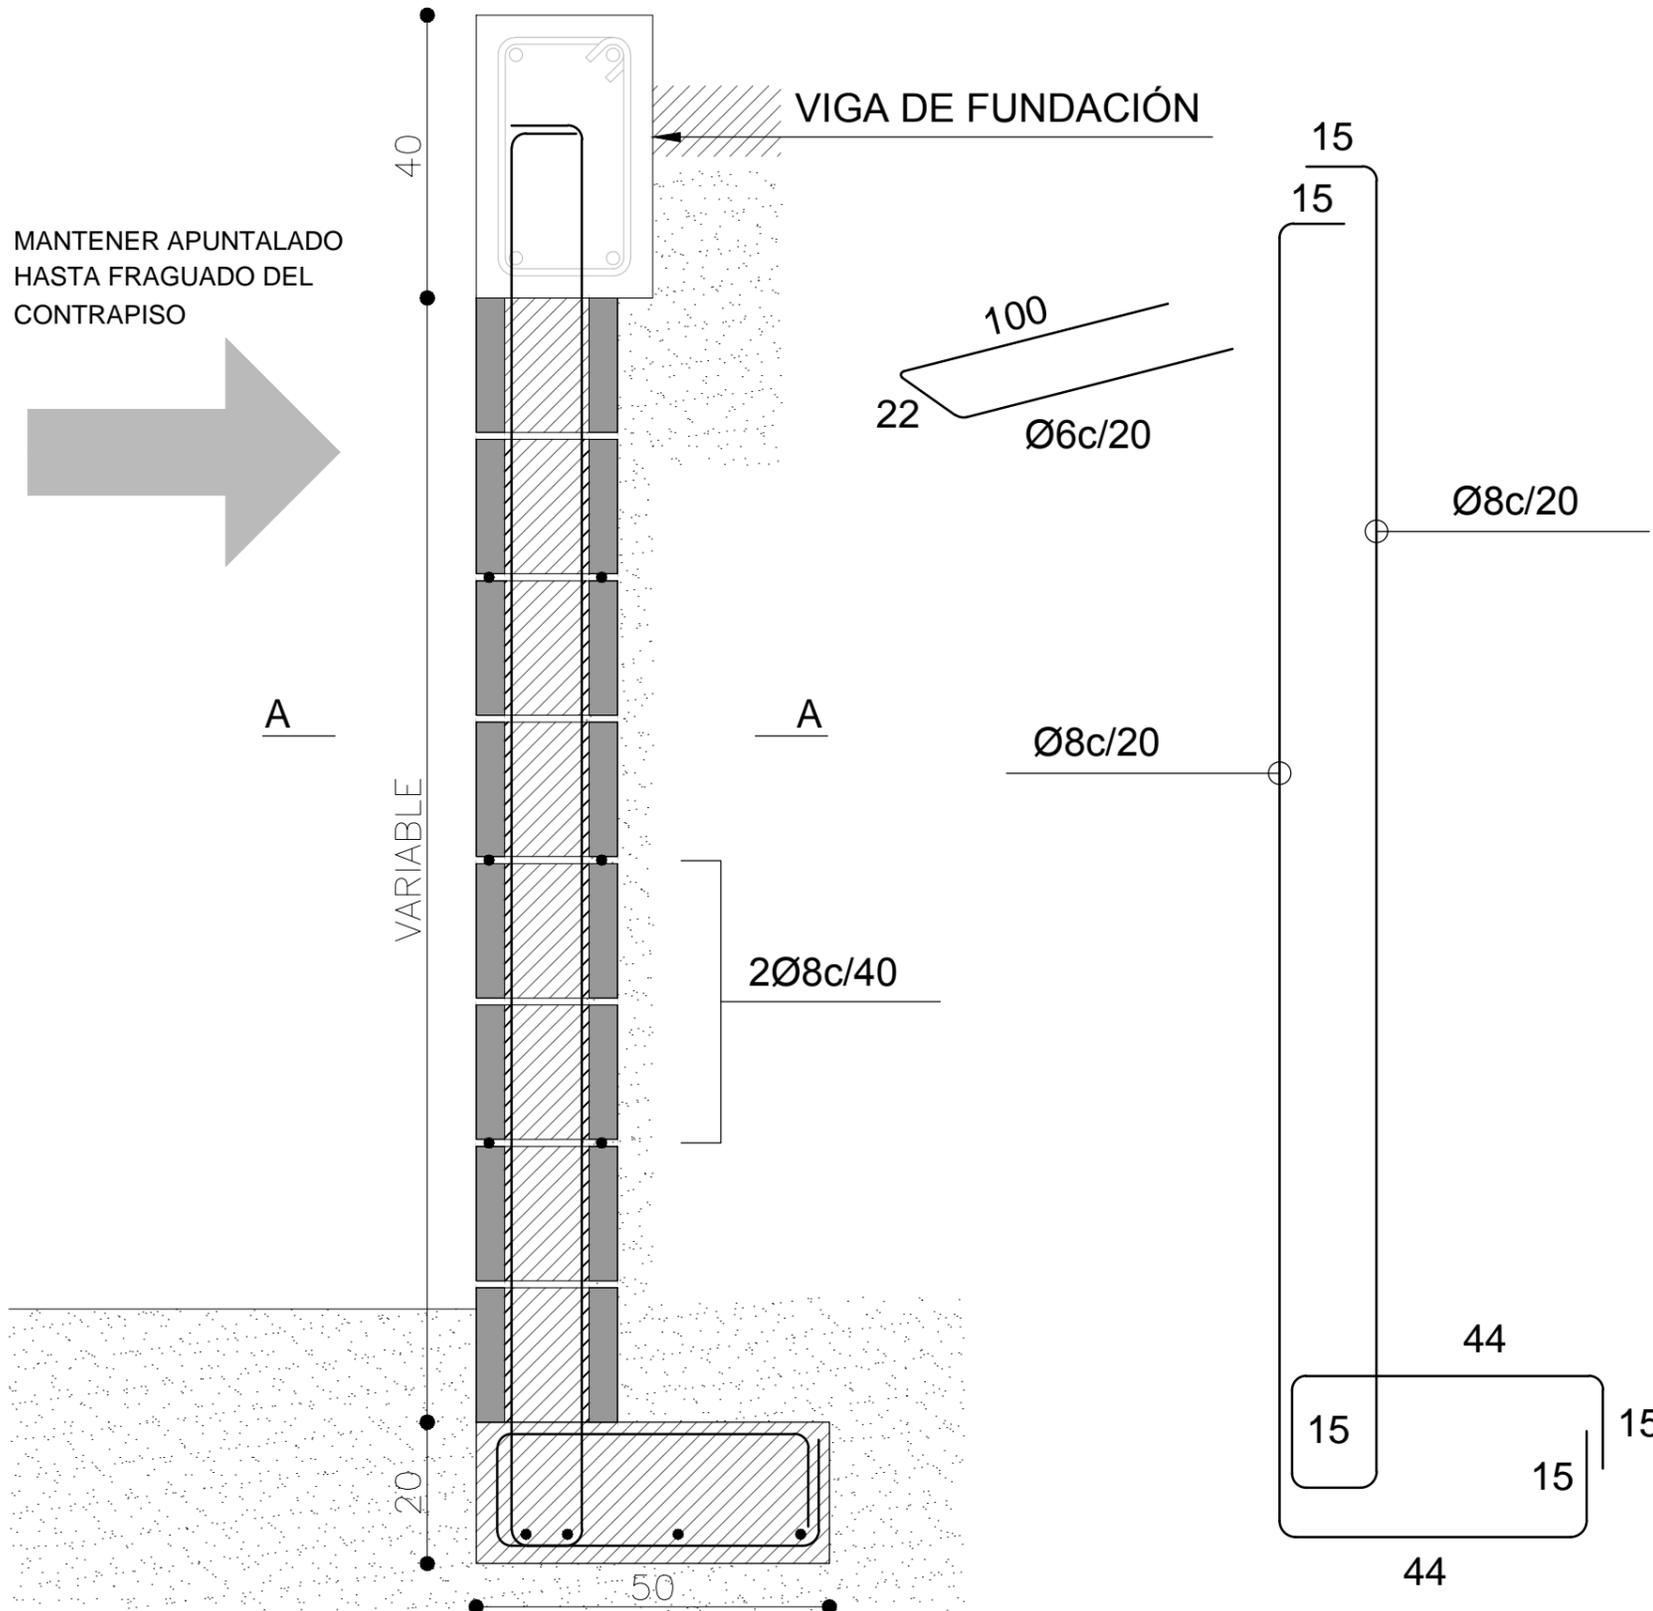

Muro de contención esc.:1/10

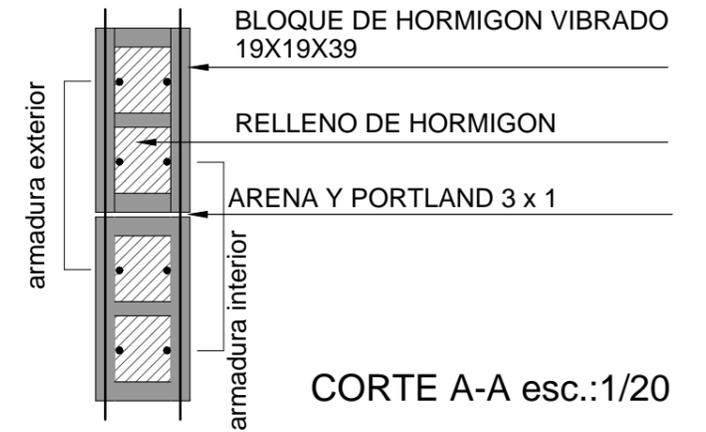

CORTE A-A esc.:1/20

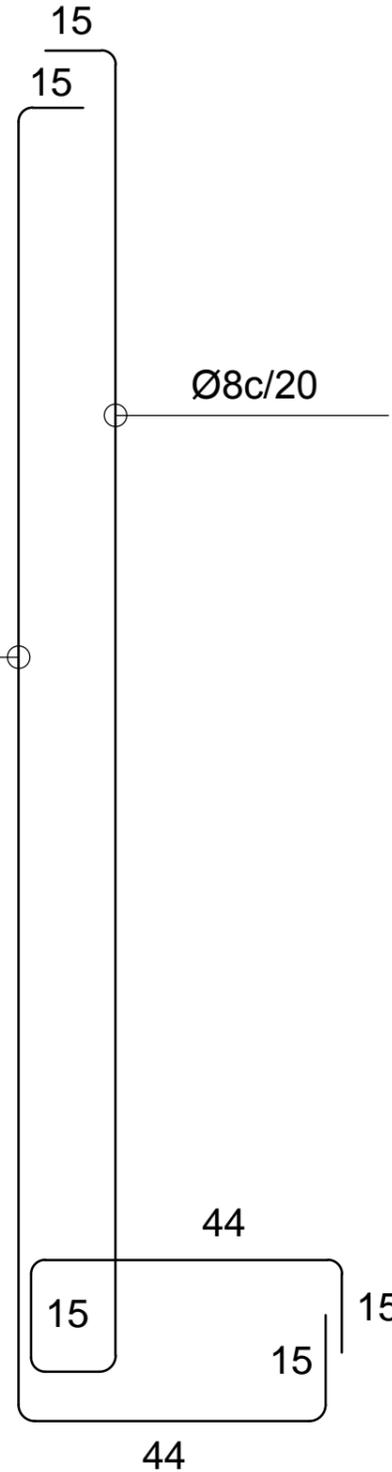

DESPIEZO

 MVOTMA Ministerio de Vivienda Ordenamiento Territorial y Medio Ambiente		 PMB Programa de Mejoramiento de Barrios	
 Intendencia de Montevideo			
Plano: TIPOLOGÍAS DE REALOJOS ESTRUCTURA-Muro de Contención El Apero-Nuevo Colón-8 de Mayo			
Ubicación: Montevideo		Fecha: JULIO 2013	
Escala: 1/50		Archivo:	
Proyecto:		Empresa:	
Responsable:		Responsable:	
Firma:		Firma:	
			VA06.7