

240.194

DIRECCION DEL PLAN REGULADOR  
SECCION TOPOGRAFIA

• TECNICO AGR. JORGE A. COLACCE

• OPERADOR JORGE ODDONE

• DIBUJANTES

*G. Fritz*

*Francis Blenghi*

# Plano

de MENSURA de un terreno ubicado en la 5ª Sección Judicial del Departamento de Montevideo, propiedad del

Sr. Néstor Arturo Alliaume

Afectado totalmente con destino al trazado del ensanche a 20 mts. de la Calle Curuguaty según Decreto N° 11.647 de la Junta Departamental de Montevideo.

SUPERFICIE MEDIDA = 108 m<sup>2</sup> 48 dm<sup>2</sup>  
Según operaciones practicadas por el suscrito en el mes de la fecha.  
PADRON N° 8461 Montevideo, Junio de 1960


El presente plano no es copia fiel del original y carece de valor legal.

DIRECCION NACIONAL DE TOPOGRAFIA

*Jorge A. Colacce*  
JORGE A. COLACCE  
Agrimensor

## REFERENCIAS SUPERFICIALES

Superficie según mensura	= 108 m <sup>2</sup> 48
Superficie " título	= 107 m <sup>2</sup> 81
Diferencia en más	= 0 m <sup>2</sup> 67

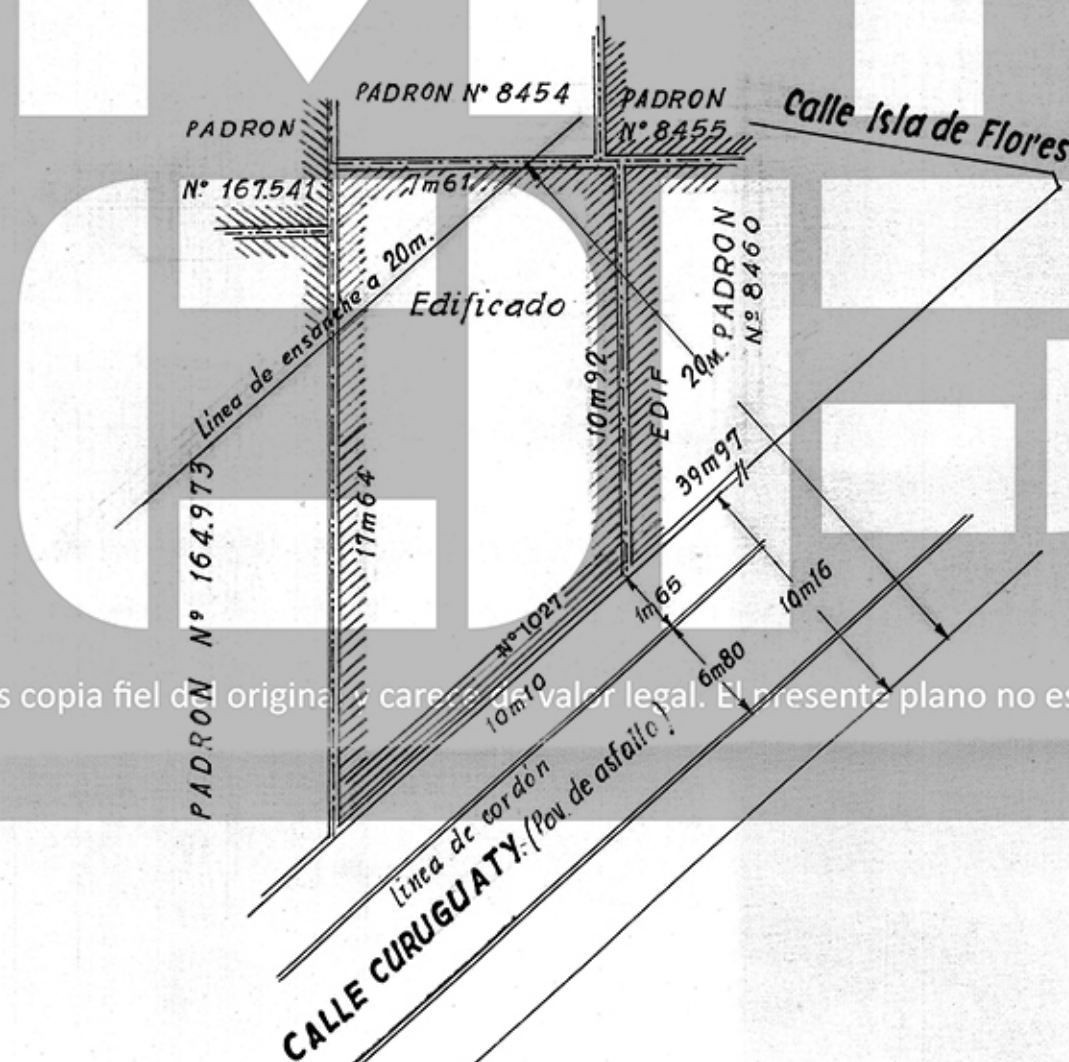

ESCALA 1:200

CARPETA CATASTRAL N° 320

DIRECCION GRAL. DE CATASTRO Y ADM. DE INMUEBLES NACIONALES  
REGISTRO DE PLANOS DE MENSURA

Cotejado con el plano original sin observaciones y cumplidas las disposiciones legales se inscribe con el N° 40075

EXENTO DE TIMBRES

Montevideo 15 de Setiembre de 1960  
*Mauricio J. J. J.*  
JEFE DE REGISTRO

El presente plano no es copia fiel del original y carece de valor legal.

El presente plano no es copia fiel del original y carece de valor legal.