



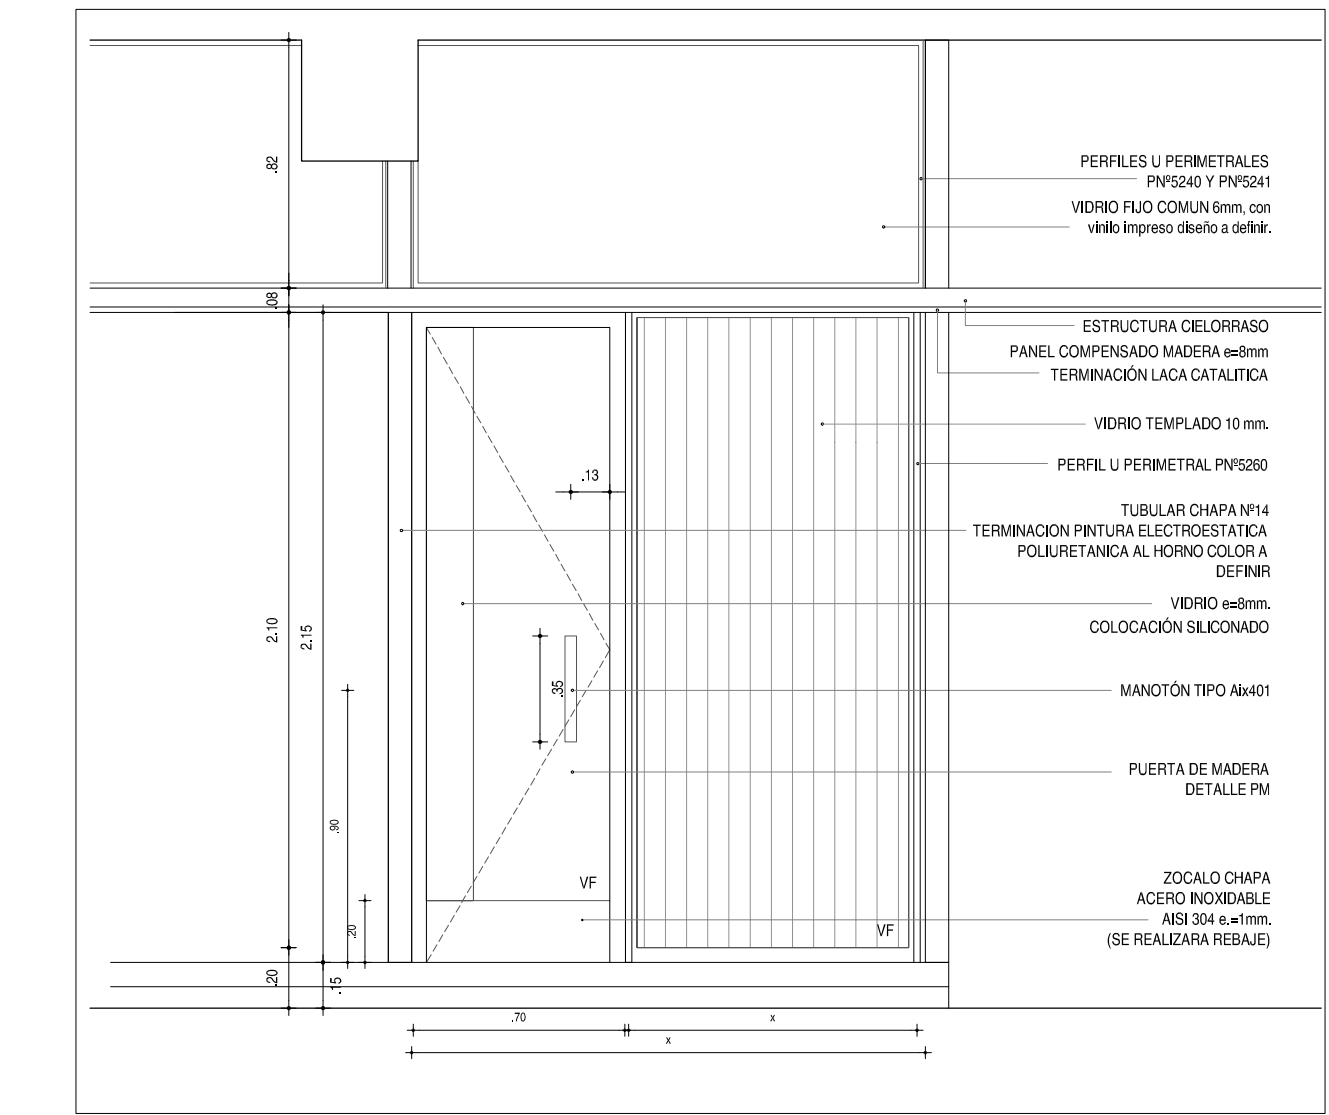


NOTA - TODAS LAS MEDIDAS SE VERIFICARAN EN OBRA. - Los marcos se amarran sin su correspondientes hojas, y deberán entregarse protegidos contra eventuales manchas producidas por moños de cal o cemento. - Todas las aberturas se dibujan vistas desde el exterior.										
PUERTA BATIENTE										
ESCALA 1/25										
TIPO	C2	CANTIDAD	1	IZQ. DER.	x 1	UBICACION	LOCAL 302			
MARCO GUIA										
MAT. SECC. TERM.										
MARCO	TIPO	COMUN		MAT.	CEDRO		SECCION	5x10cm (BUÑA 1x1cm)		
	CONTRAMARCO			MAT.			SECCION			
	ANCLAJE	6 GRAPAS soldas a tubulares		COLOCACION			TERM.	LACA CATALITICA TRANSPARENTE SEMIMATE		
HOJA	PUERTA	ESPOSOR	45mm		ESTRUCTURA	BASTIDOR PINO ELLIOTIS 50%				
		REVESTIMIENTO	PLACA DE MDF e=3mm REVESTIDA		TERM.	LAMINADO compensado de madera 0,8mm				
		CUBRECANTO	CEDRO EN LOS 4 LADOS (TERMINACION LACA CATALITICA TRANSPARENTE)							
		ESTRUCTURA	MAT.		SECCION					
	VENTANA	PAÑOS	MAT.		TERM.					
		MATERIAL			SECCION					
		ESTRUCTURA	MAT.		SECCION					
		TRAVESAÑOS	MAT.		SECCION					
		CONTACTO			SECCION					
		CONTRAVIDRIO			SECCION					
	TERMINACION									
	VIDRIO TIPO SECCION									
	HERRAJES	MOVIMIENTO		3	BISAGRAS HAFELE 78mm CON BALEROS DE ACERO INOXIDABLE					
		MANIOBRA		2	ARCO DE ACERO INOXIDABLE 110mm					
CIERRE			PASADOR INTERIOR BRONCE CROMADO							

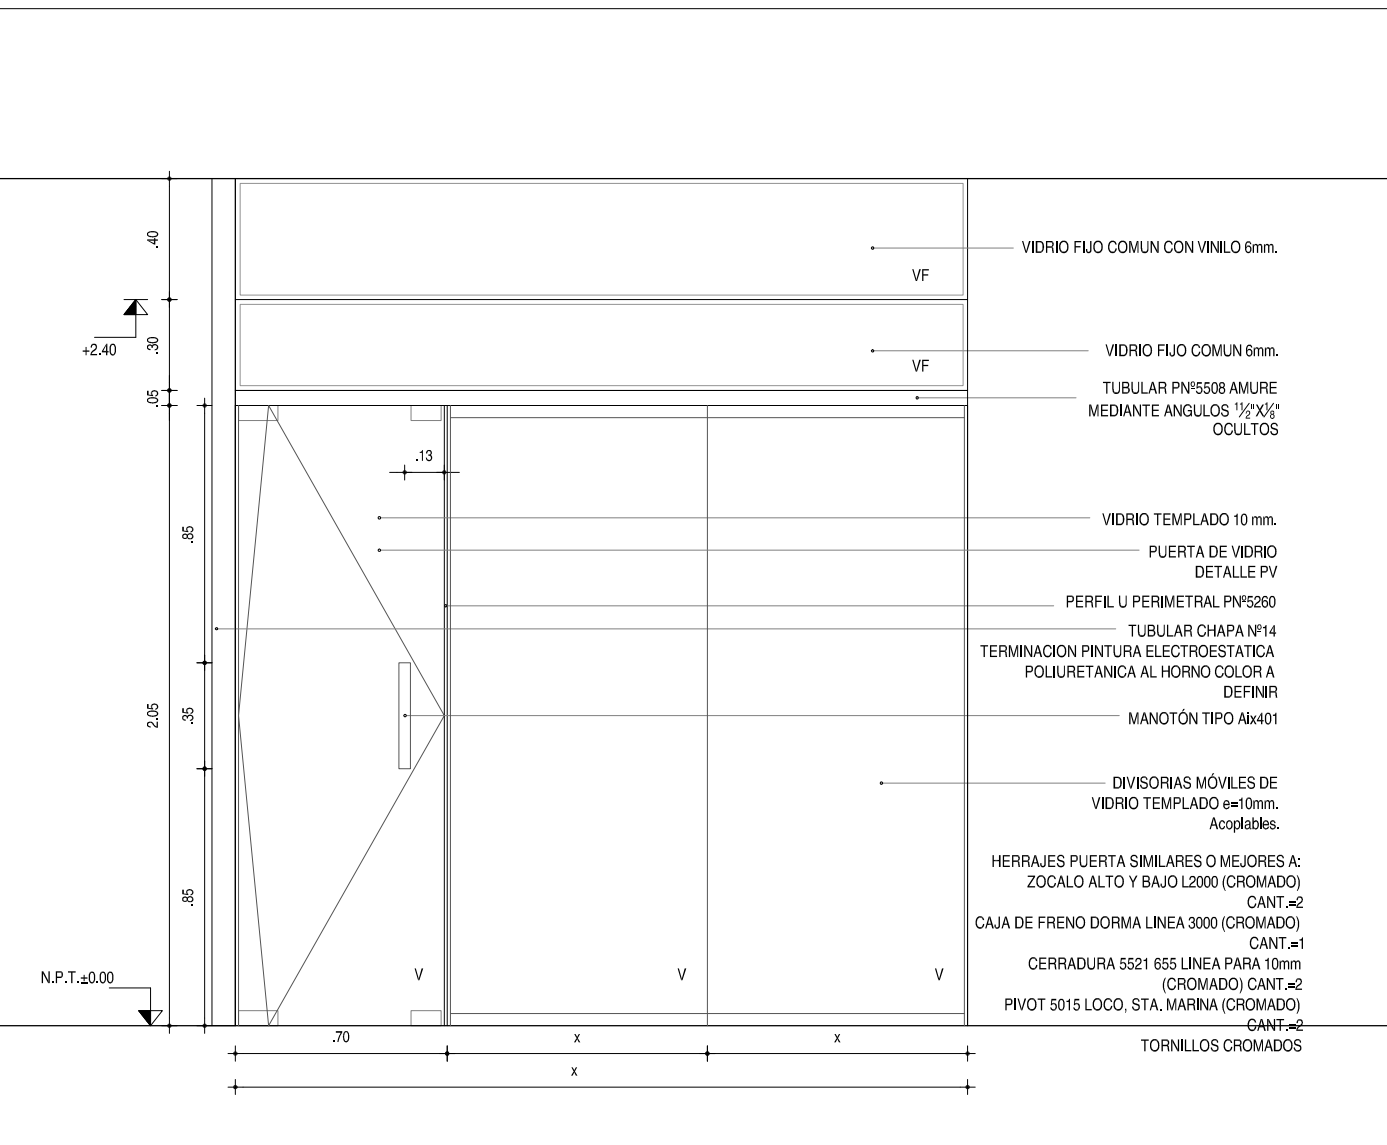


MAMPARA VIDRIO Y ALUMINIO									
ESCALA 1/25									
TIPO	V2	CANTIDAD	1	IZQ. DER.	1 X	UBICACION	LOC. 304		

NOTA
- TODAS LAS MEDIDAS SE VERIFICARAN EN OBRA.
- Los marcos se amarran sin su correspondientes hojas, y deberán entregarse protegidos contra eventuales manchas producidas por moños de cal o cemento.
- Todas las aberturas se dibujan vistas desde el exterior. Las medidas son en metros.

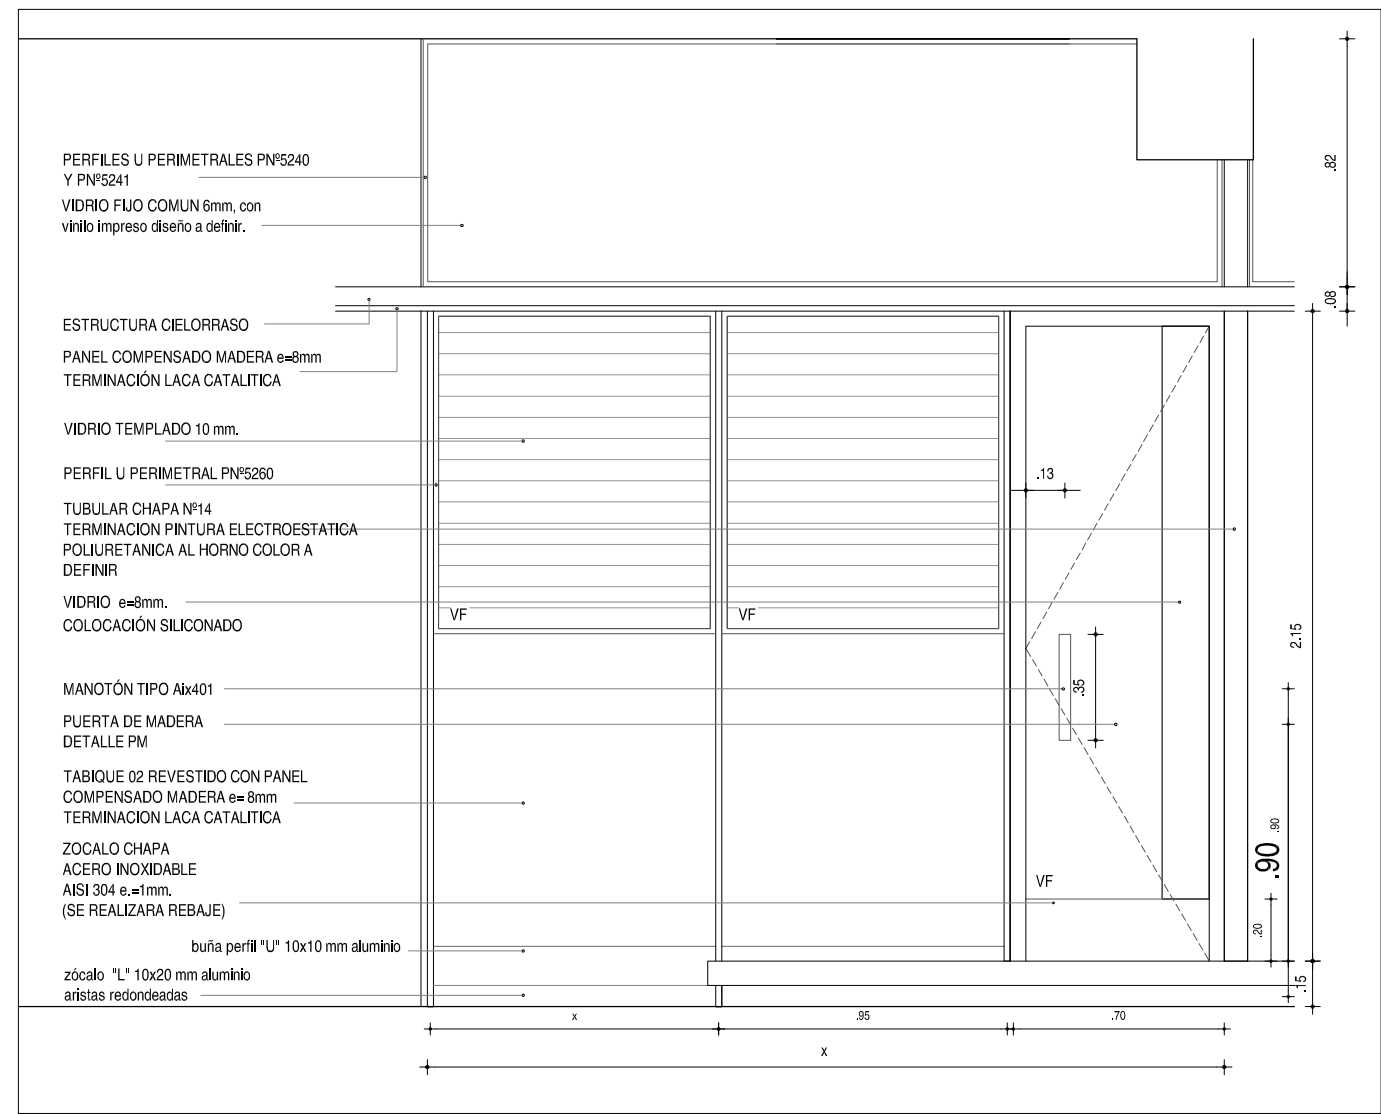


NOTA - TODAS LAS MEDIDAS SE VERIFICARAN EN OBRA. - Los marcos se amarran sin su correspondientes hojas, y deberán entregarse protegidos contra eventuales manchas producidas por moños de cal o cemento. - Todas las aberturas se dibujan vistas desde el exterior.										
PUERTA BATIENTE										
ESCALA 1/25										
TIPO	C1	CANTIDAD	1	IZQ. DER.	1 X	UBICACION	LOCAL 301			
MARCO GUIA				SECC.		TERM.				
MARCO	TIPO	COMUN		MAT.		CEDRO	SECCION	5x10cm (BUÑA 1x1cm)		
	CONTRAMARCO			MAT.			SECCION			
	ANCLAJE	6 GRAPAS soldas a tubulares		COLOCACION			TERM.	LACA CATALITICA TRANSPARENTE SEMIMATE		
HOJA	PUERTA	ESPOSOR	45mm		ESTRUCTURA		BASTIDOR PINO ELIJOTIS 50%			
		REVESTIMIENTO	PLACA DE MDF e=3mm REVESTIDA		TERM.		LAMINADO compensado de madera 0,8mm			
		CUBRECANTO	CEDRO EN LOS 4 LADOS (TERMINACION LACA CATALITICA TRANSPARENTE)							
		ESTRUCTURA	MAT.		SECCION					
		PAÑOS	MAT.		TERM.					
	VENTANA	MATERIAL			SECCION					
					SECCION					
		ESTRUCTURA	MAT.		SECCION					
		TRAVESAÑOS	MAT.		SECCION					
		CONTACTO								
		CONTRAVIDRIO			SECCION					
		TERMINACION								
		VIDRIO	TIPO				SECCION			
		HERRAJES	MOVIMIENTO		3			BISAGRAS HAFELE 78mm con BALEROS DE ACERO INOXIDABLE		
MANIOBRA			2			ARCO DE ACERO INOXIDABLE 110mm				
CIERRE			1			PASADOR INTERIOR BRONCE CROMADO				

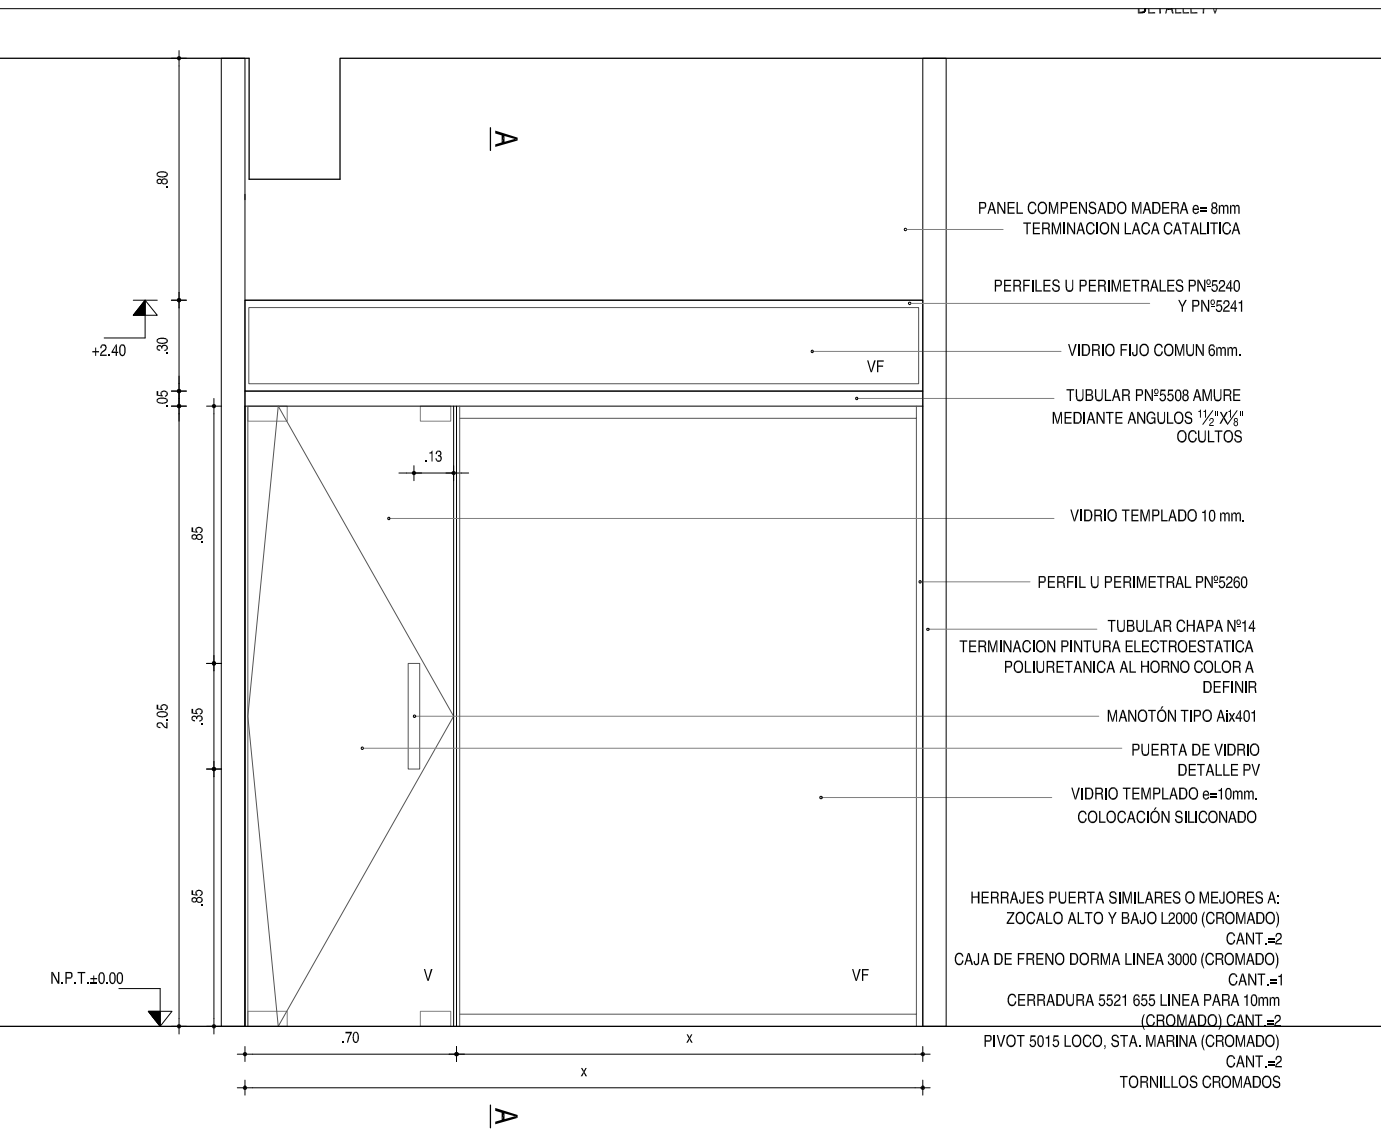

MAMPARA VIDRIO Y ALUMINIO									
ESCALA 1/25									
TIPO	A3	CANTIDAD	2	IZQ. DER.	x 1	UBICACION	LOC. 305		

NOTA
- TODAS LAS MEDIDAS SE VERIFICARAN EN OBRA.
- Los marcos se amarran sin su correspondientes hojas, y deberán entregarse protegidos contra eventuales manchas producidas por moños de cal o cemento.

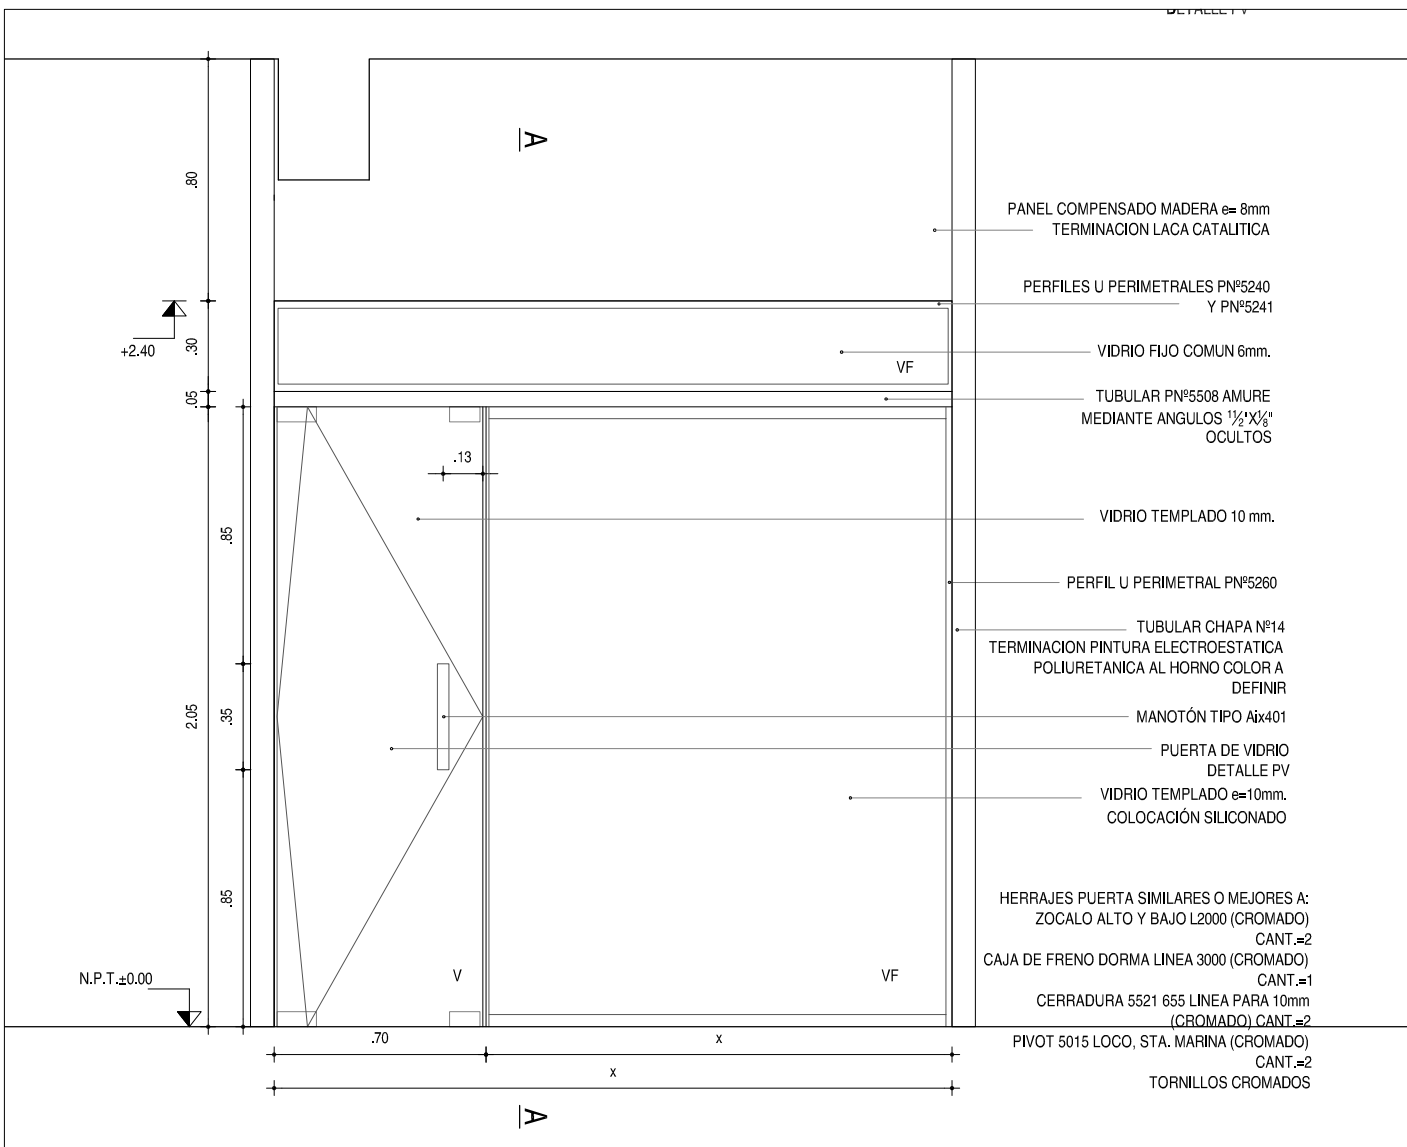


MAMPARA VIDRIO Y ALUMINIO									
ESCALA 1/25									
TIPO	A1	CANTIDAD	5	IZQ. DER.	2 2	UBICACION	LOC. 306-307-308-309		

NOTA
- TODAS LAS MEDIDAS SE VERIFICARAN EN OBRA.
- Los marcos se amarran sin su correspondientes hojas, y deberán entregarse protegidos contra eventuales manchas producidas por moños de cal o cemento.
- Todas las aberturas se dibujan vistas desde el exterior. Las medidas son en metros.


PM

ESC. 1/10

HOJA DE MADERA 45 mm.

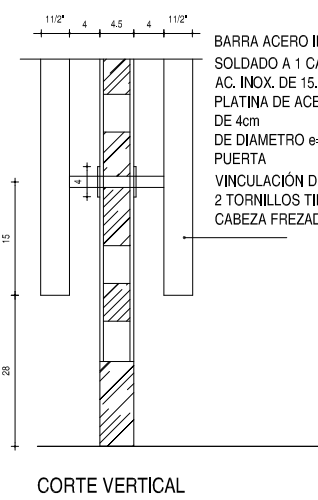

CORTE VERTICAL

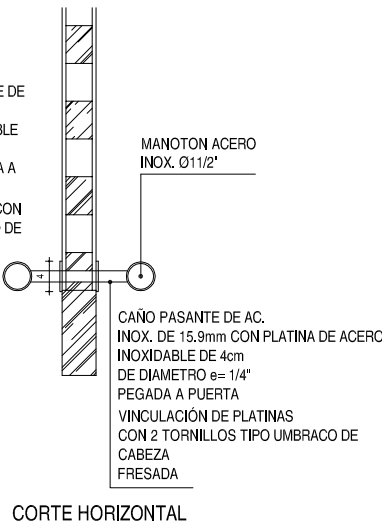

CORTE HORIZONTAL


PV

ESC. 1/10

HOJA DE VIDRIO TEMPLADO 10mm.





CORTE VERTICAL

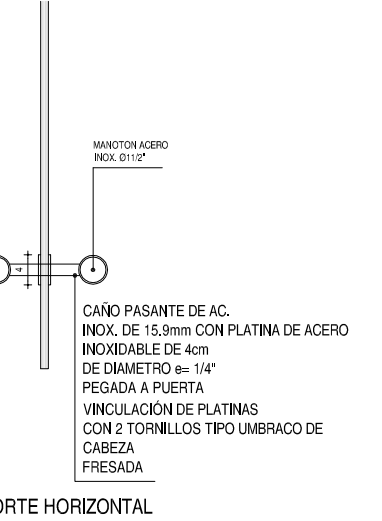

CORTE HORIZONTAL

DETALLE ZOCALO ACERO INOX.
CORTE VERTICAL ESC. 1:5

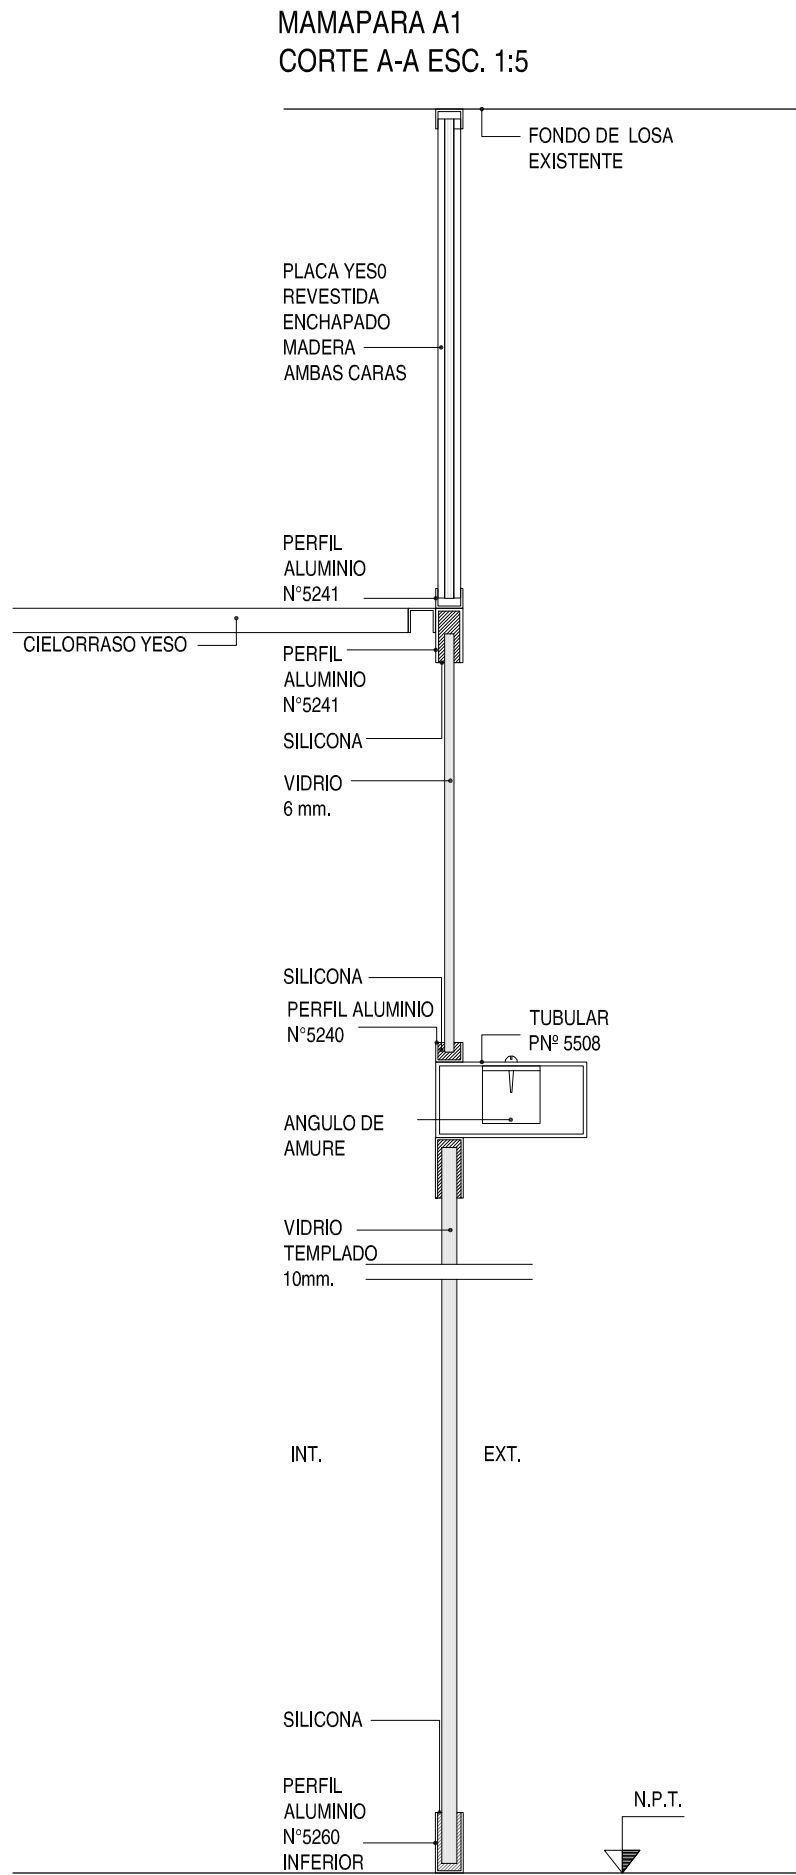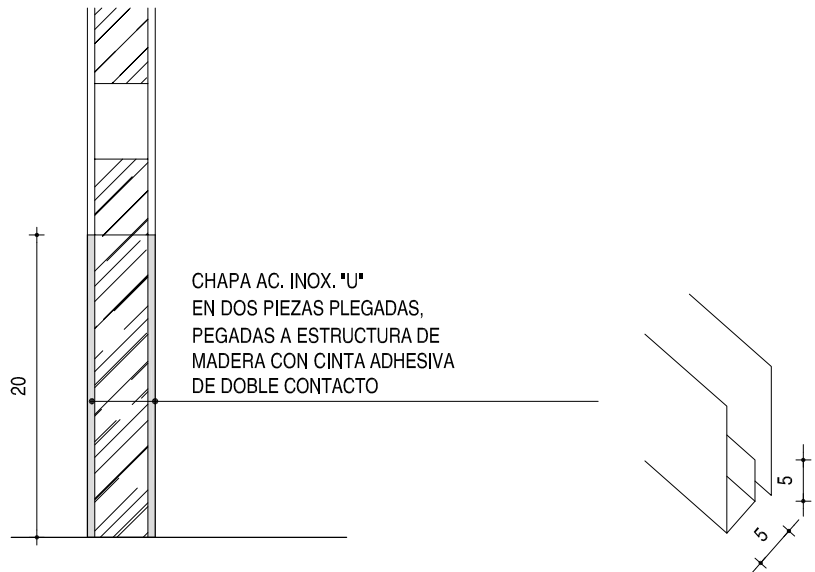

DEPARTAMENTO DE MOVILIDAD	
CENTRO DE MONITOREO	
LÁMINA PLANILLA DE MAMPARAS Y ABERTURAS	
ARQUITECTO	ASISTENTES
ARG. JAVIER LANERGO	TEC. PAULA BACOLATI
DIC. 2014	
02	
Montevideo de Todos	