




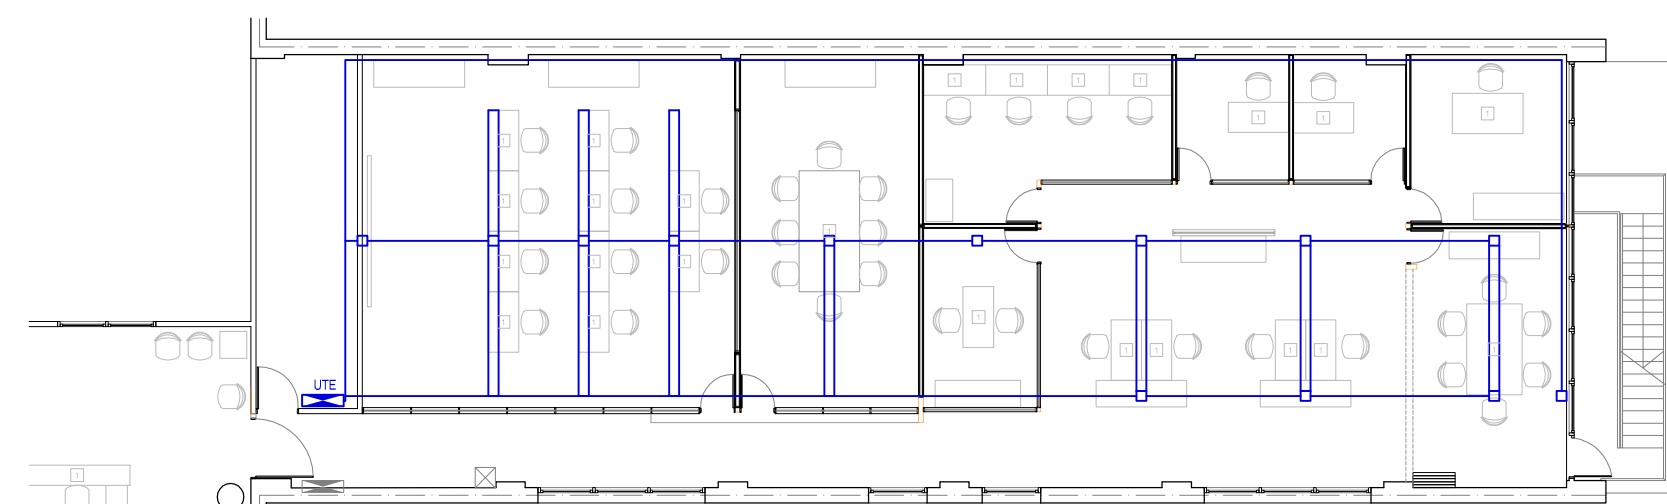


ESQUEMA DE ELÉCTRICA

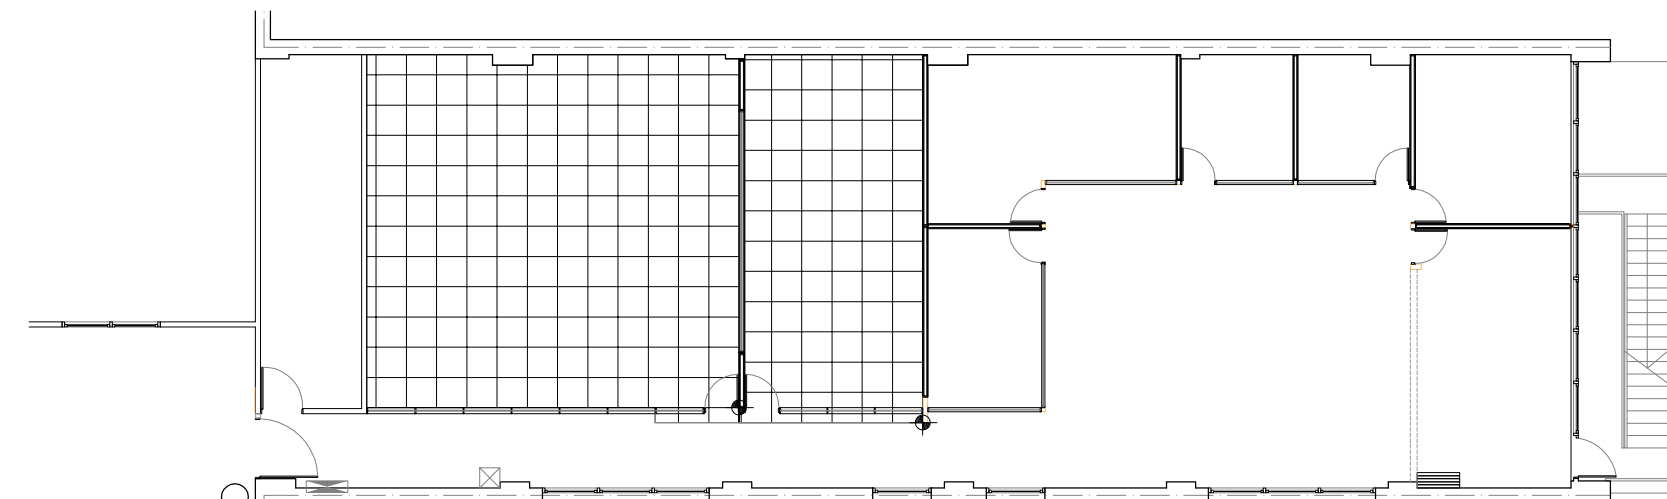


ESQUEMA DE PISO TÉCNICO

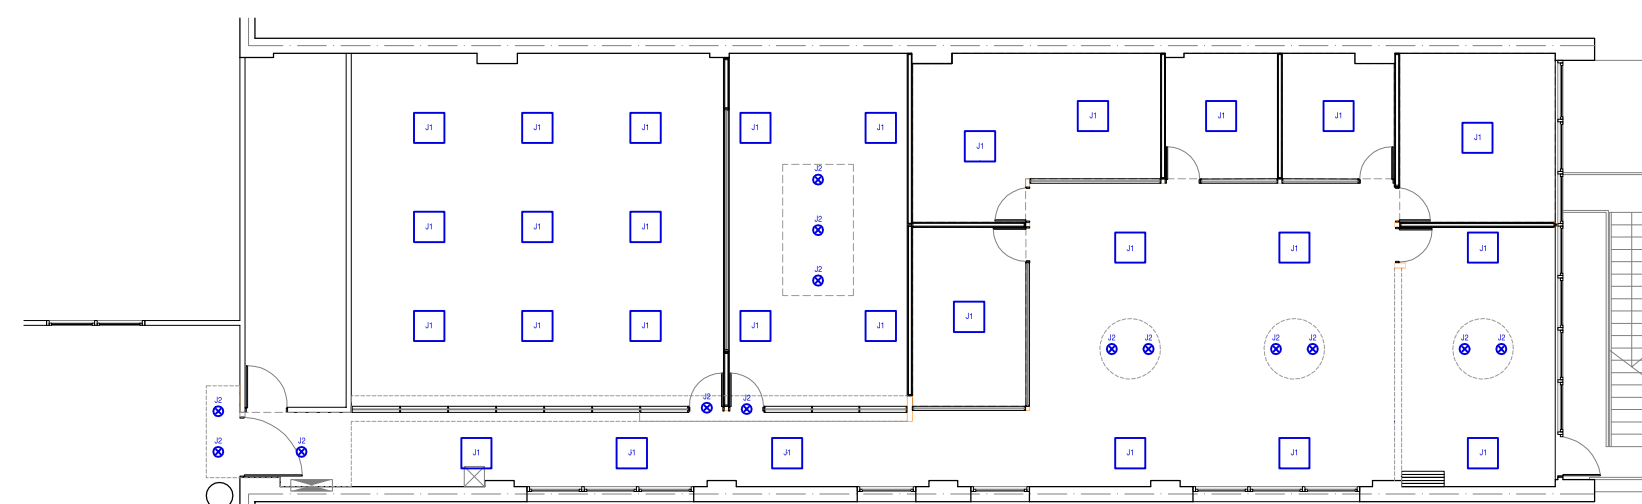


ESQUEMA DE LUMINARIA

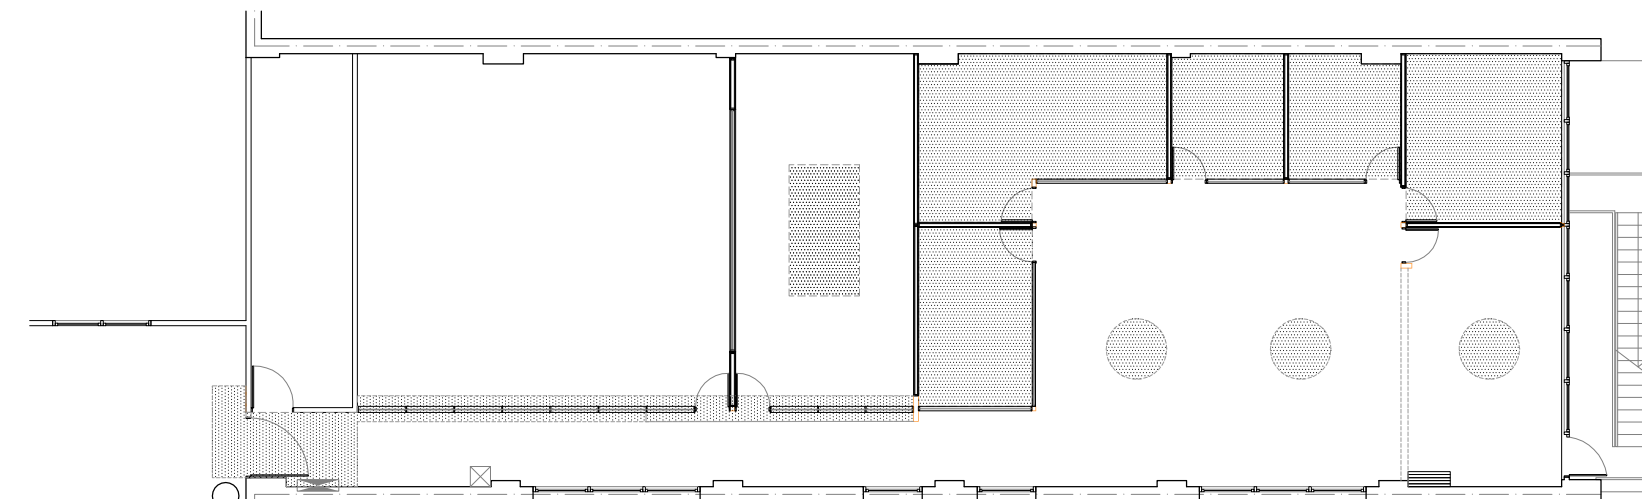

ESQUEMA DE CIELORRASO

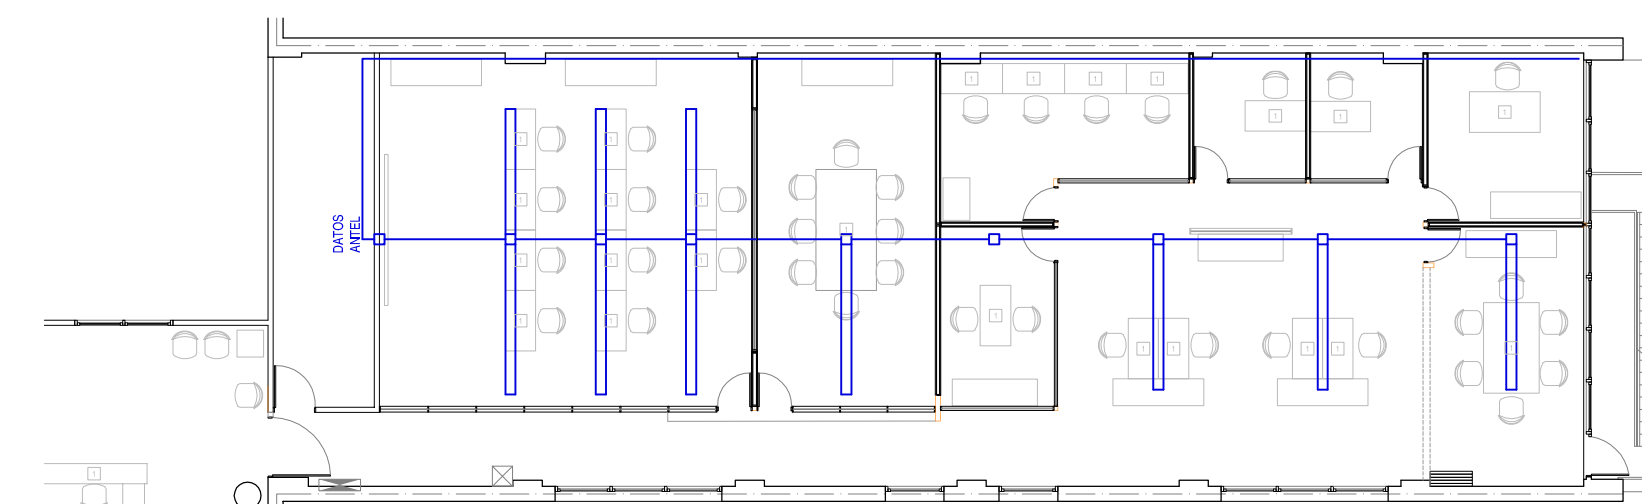

ESQUEMA DE DATOS

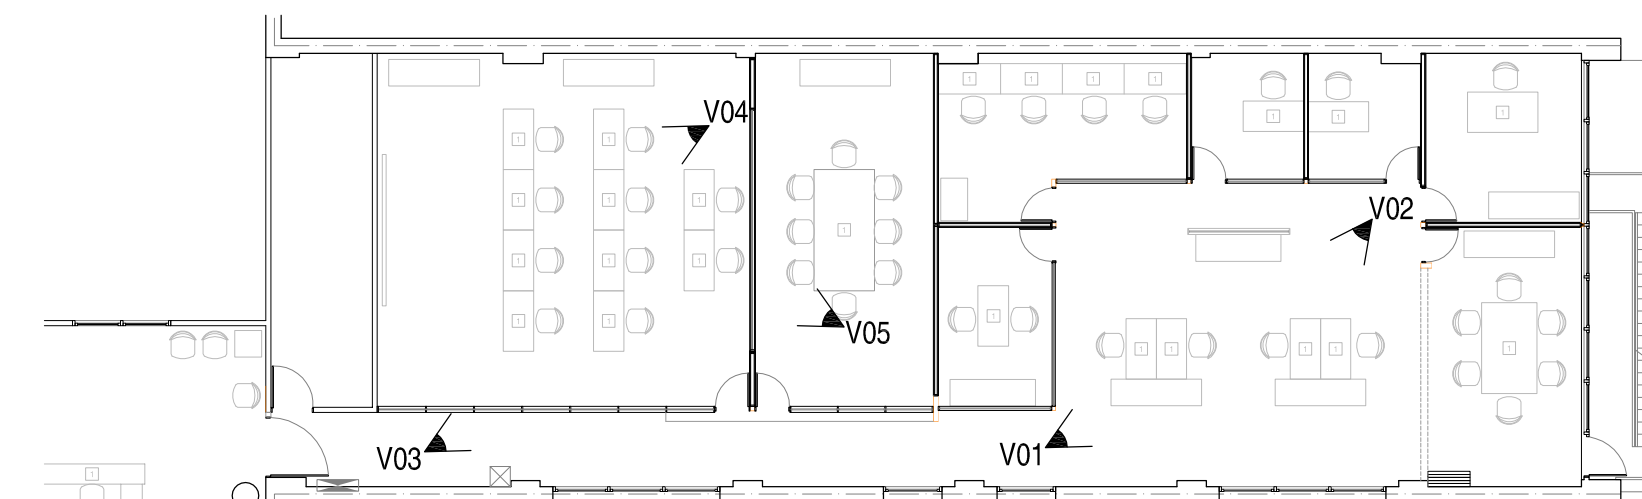

ESQUEMA DE VISTAS



VISTA 01



VISTA 02



VISTA 03



VISTA 04



VISTA 05

DEPARTAMENTO DE MOVILIDAD	
CENTRO DE MONITOREO	
LÁMINA	DIC. 2014
ESQUEMA DE INSTALACIONES	1:100
	04
ARQUITECTO	ASISTENTES
ARG. JAVIER LANEXCO	TEC. PAULA BACOLATI
	