


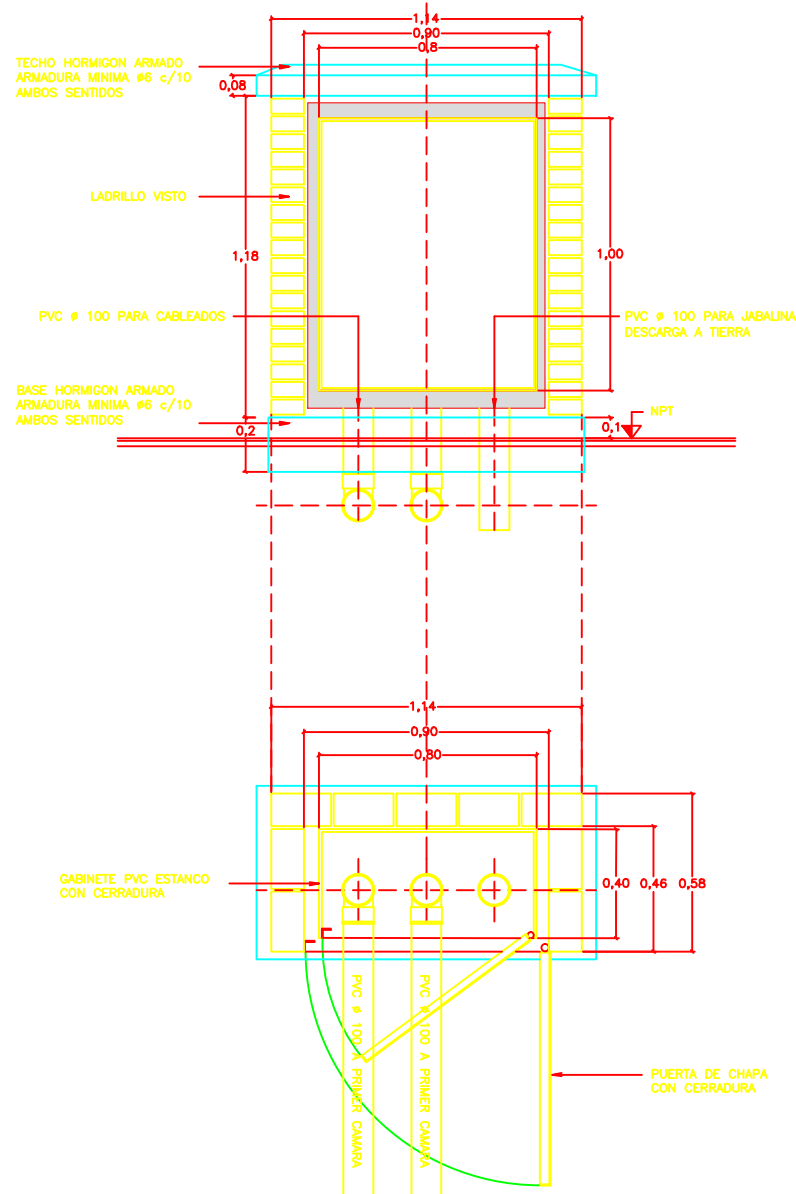

IMM

Señales Luminosas

TEMA: Nicho para equipos
Detalle constructivo

PROFESIONAL: ING. BORIS GOLOUBINTSEFF

AYUDANTE: GONZALO VAZQUEZ

ESCALA
1:15
PLANO
2529-a
FECHA
16/03/04