


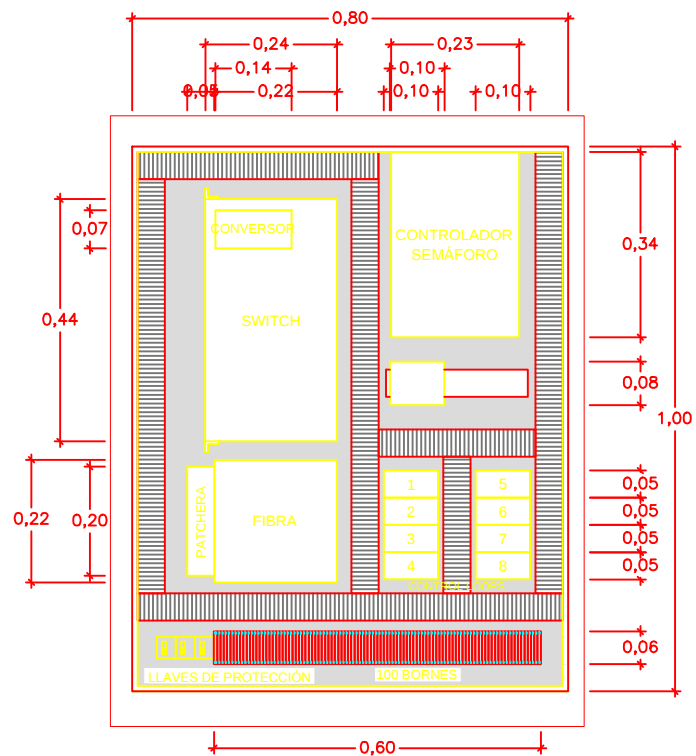

IMM

Señales Luminosas

TEMA: Nichos para equipos
Distribución tipo del tablero

PROFESIONAL: ING. BORIS GOLOUBINTSEFF

AYUDANTE: GONZALO VAZQUEZ

ESCALA
1:10
PLANO
2529-b
FECHA
16/03/04