


DETALLE DE SERVIDUMBRE
FUERA DE ESCALA

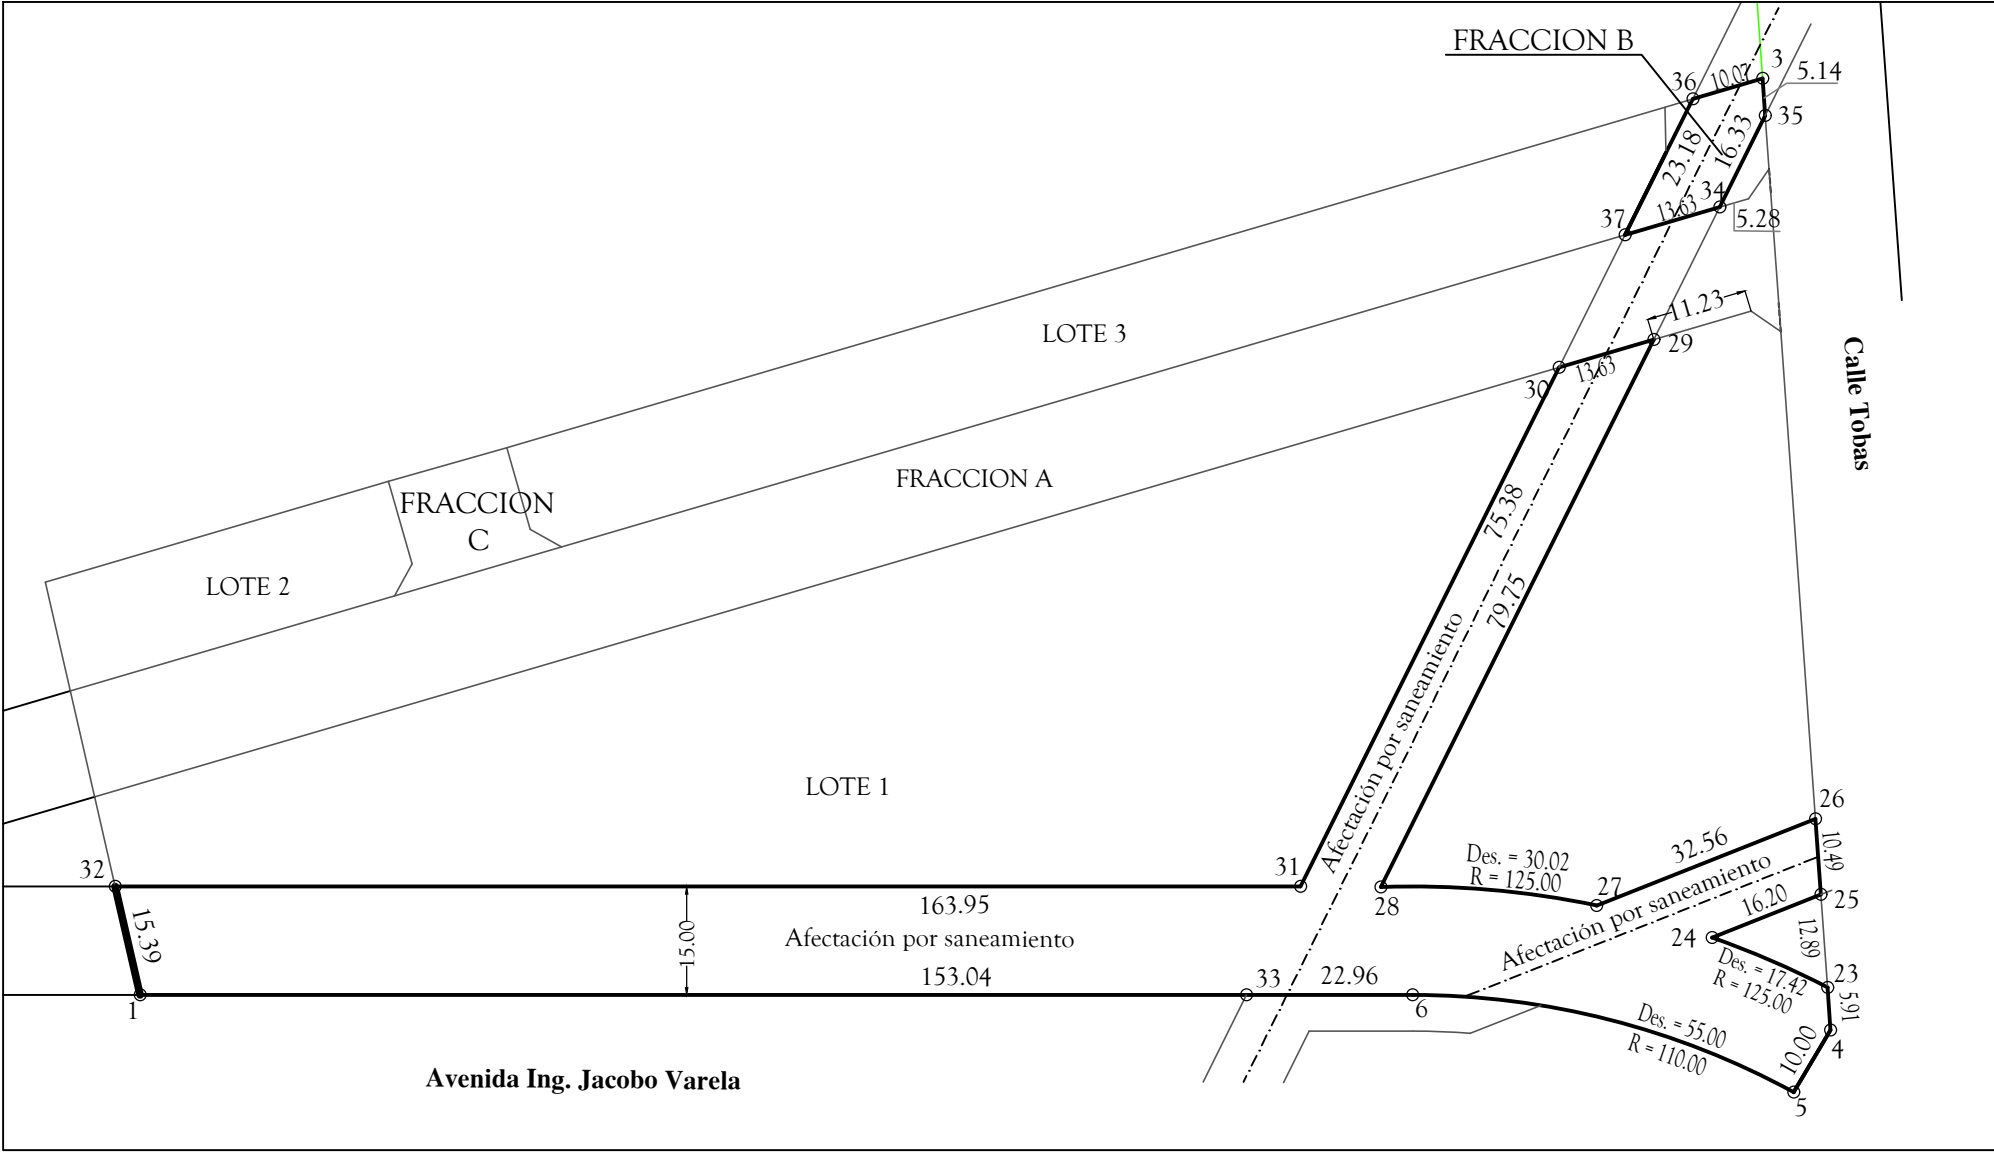

PLANILLA DE COORDENADAS (m)

Vértice	X	Y
1	13.09	13.47
2	0.00	70.58
3	237.54	140.27
4	246.93	8.60
5	241.83	0.00
6	189.09	13.47
7	7.61	37.38
8	3.80	53.98
9	46.83	84.32
10	63.15	89.11
11	238.55	126.11

Vértice	X	Y
12	238.78	122.91
13	235.70	122.01
14	236.19	104.44
15	240.02	105.56
16	240.30	101.59
17	50.53	71.37
18	51.50	67.97
19	48.11	66.98
20	66.84	76.15
21	71.20	73.75
22	67.81	72.76

Vértice	X	Y
23	246.51	14.50
24	230.53	21.40
25	245.59	27.36
26	244.85	37.82
27	214.58	25.84
28	184.74	28.39
29	220.29	99.77
30	207.21	95.94
31	173.60	28.47
32	9.65	28.47
33	166.13	13.47


Vértice	X	Y
34	230.63	120.52
35	237.91	135.13
36	227.88	137.43
37	217.54	116.68
38	223.11	136.03
39	223.63	128.89
40	217.54	116.68

PLANILLA DE AREAS

FRACCION	AREA (en m ² y dm ²)	A.M.O.S.	DESTINO
LOTE 1	13986.58	839194.80	
LOTE 2	831.09	498.65	
LOTE 3	2762.01	1657.21	
FRACCION A	4152.92		Calle
FRACCIÓN B	286.01		Espacio libre
FRACCIÓN C	301.47		Espacio libre
Total	22320.08		

PLANILLA DE AREAS
SERVIDUMBRE

FRACCION	AREA (en m ² y dm ²)
LOTE 1	4558.40
FRACCIÓN B	222.83
Total	4781.23

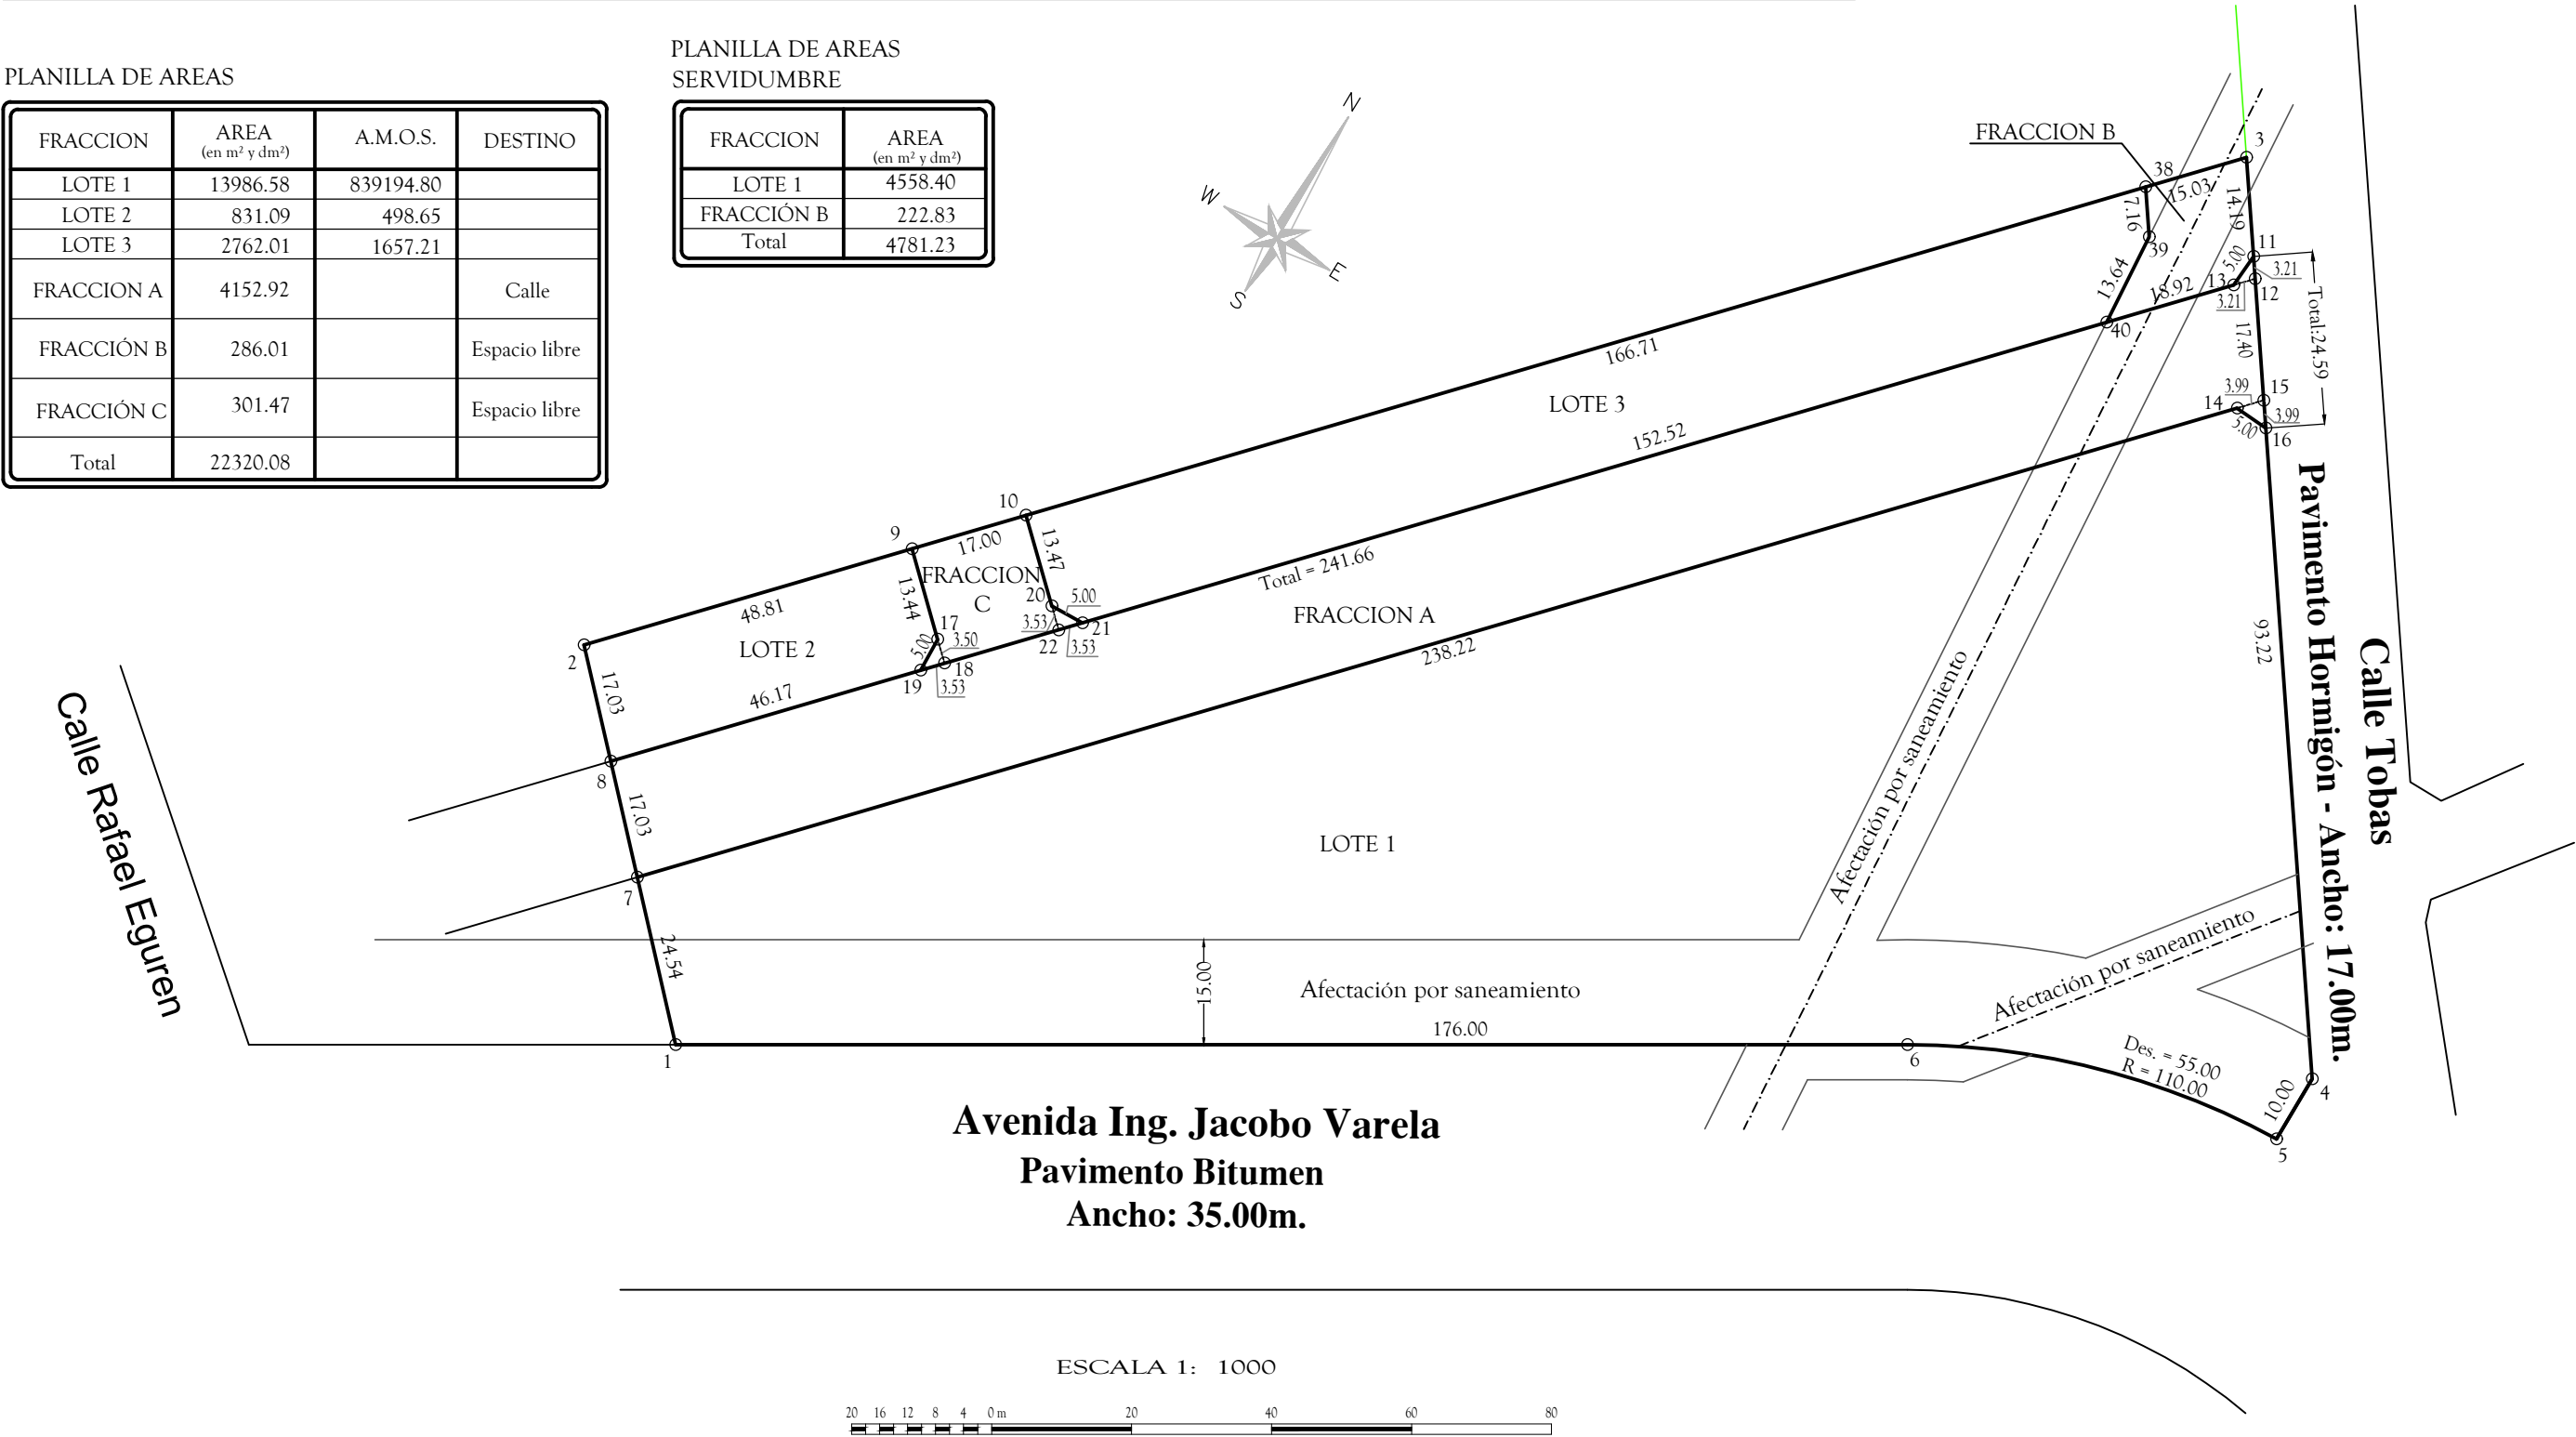

PLANO DE MENSURA
FRACCIONAMIENTO

PROPIETARIA:

INTENDENCIA DE MONTEVIDEO

Departamento **MONTEVIDEO**
Localidad Catastral **Montevideo**
Carpeta Catastral 5731
PADRON **183942**

VIVIENDA DE
INTERES SOCIAL

AREA SEGUN MENSURA
22.320m² 08dm²

NOTAS

- 1) CATEGORIA : Urbana
 - 2) SUBCATEGORIA : Suelo Urbano No Consolidado
 - 3) ÁREA DIFERENCIADA : Cerrito - Joanico
 - 4) Los parámetros urbanísticos serán definidos al momento de la solicitud del permiso de construcción.
- ANTECEDENTE GRAFICO: Plano de mensura del Agrim. Ivan A. Robert, registrado en la Dirección Nacional de Catastro en Noviembre de 1990 con el N° 18807 .-

ESCALA 1/1000

MONTEVIDEO, Septiembre 2019.-

MARIA NOEL GARCIA
INGENIERA AGRIMENSORA
MATRICULA N° 1052

Arq. Beatriz Marifio
Directora (I) del Servicio de Tierras y Vivienda



I. de M.
DEPARTAMENTO DE
ACONDICIONAMIENTO URBANO

DIRECCION NACIONAL DE CATASTRO
COTEJO Y REGISTRO DE PLANOS

Cotejado sin observaciones, y cumplidas las disposiciones vigentes se inscribe con el No.
Se fijaron timbres de la Caja de Jubilaciones y Pensiones Universitarias por \$
Montevideo,.....de 2019.-

Técnico

Jefe de Registro