


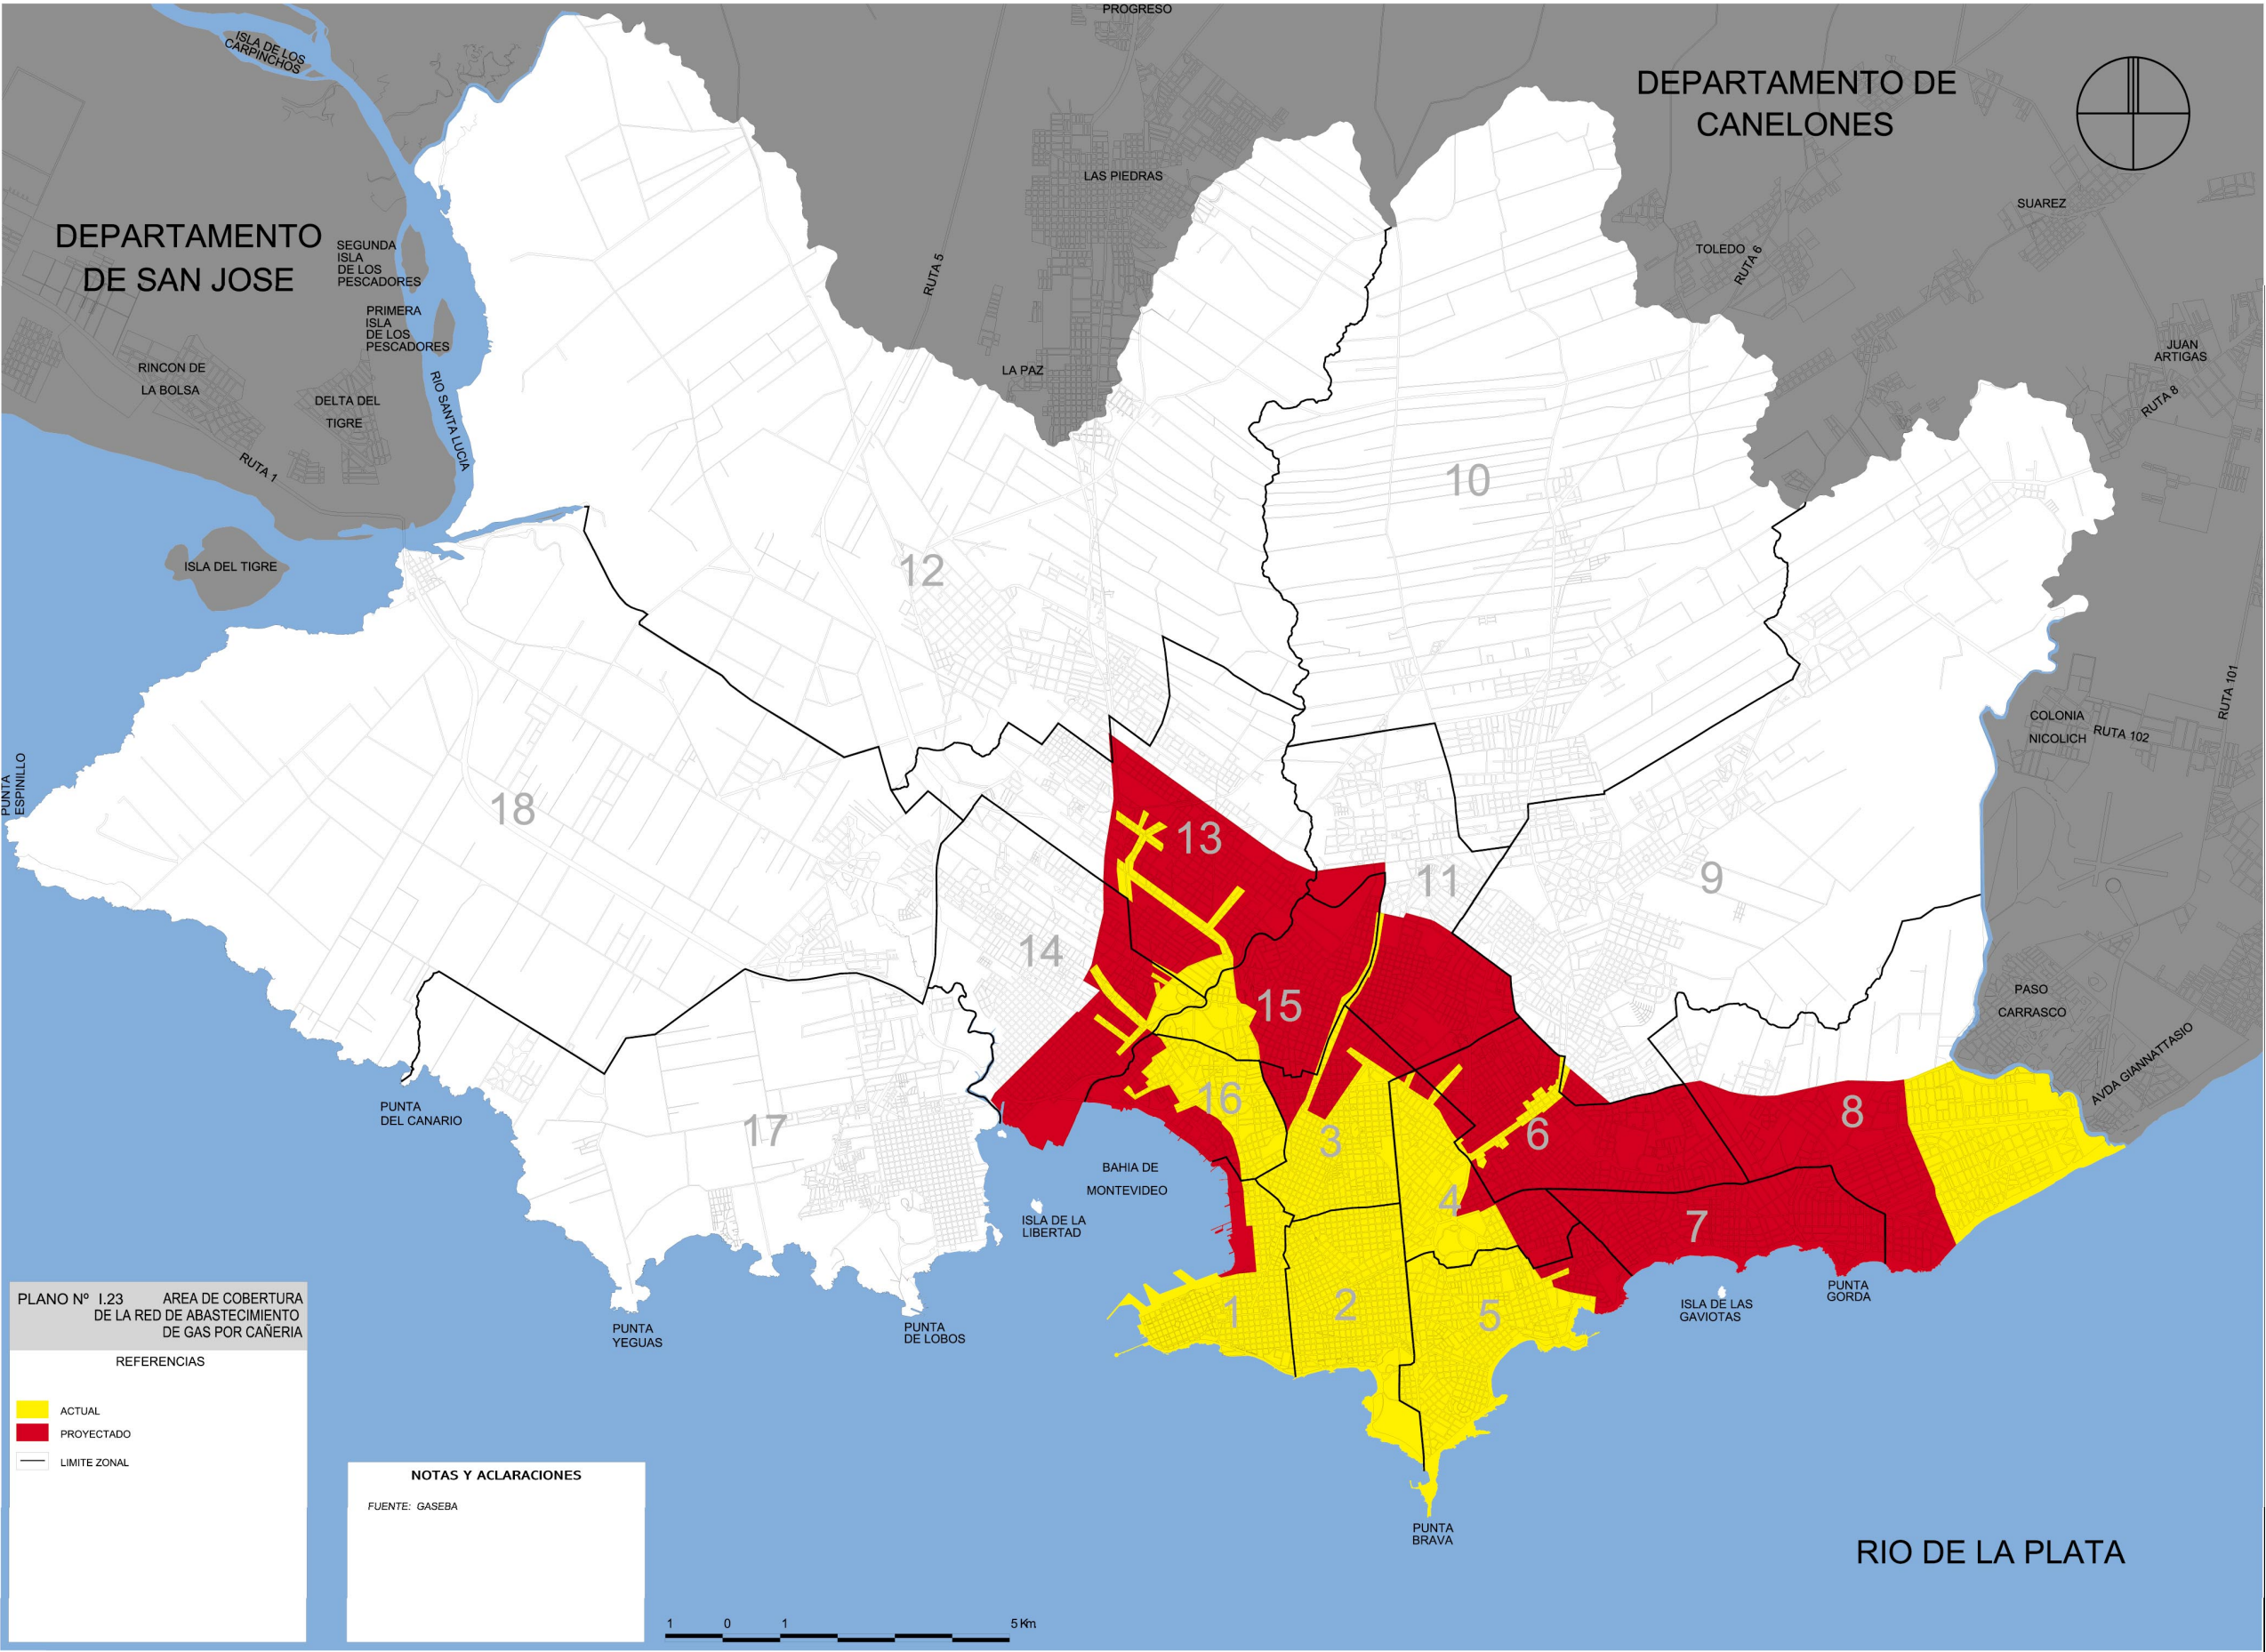

Nº 1.23
Área de cobertura de la red de abastecimiento de gas por cañería.