


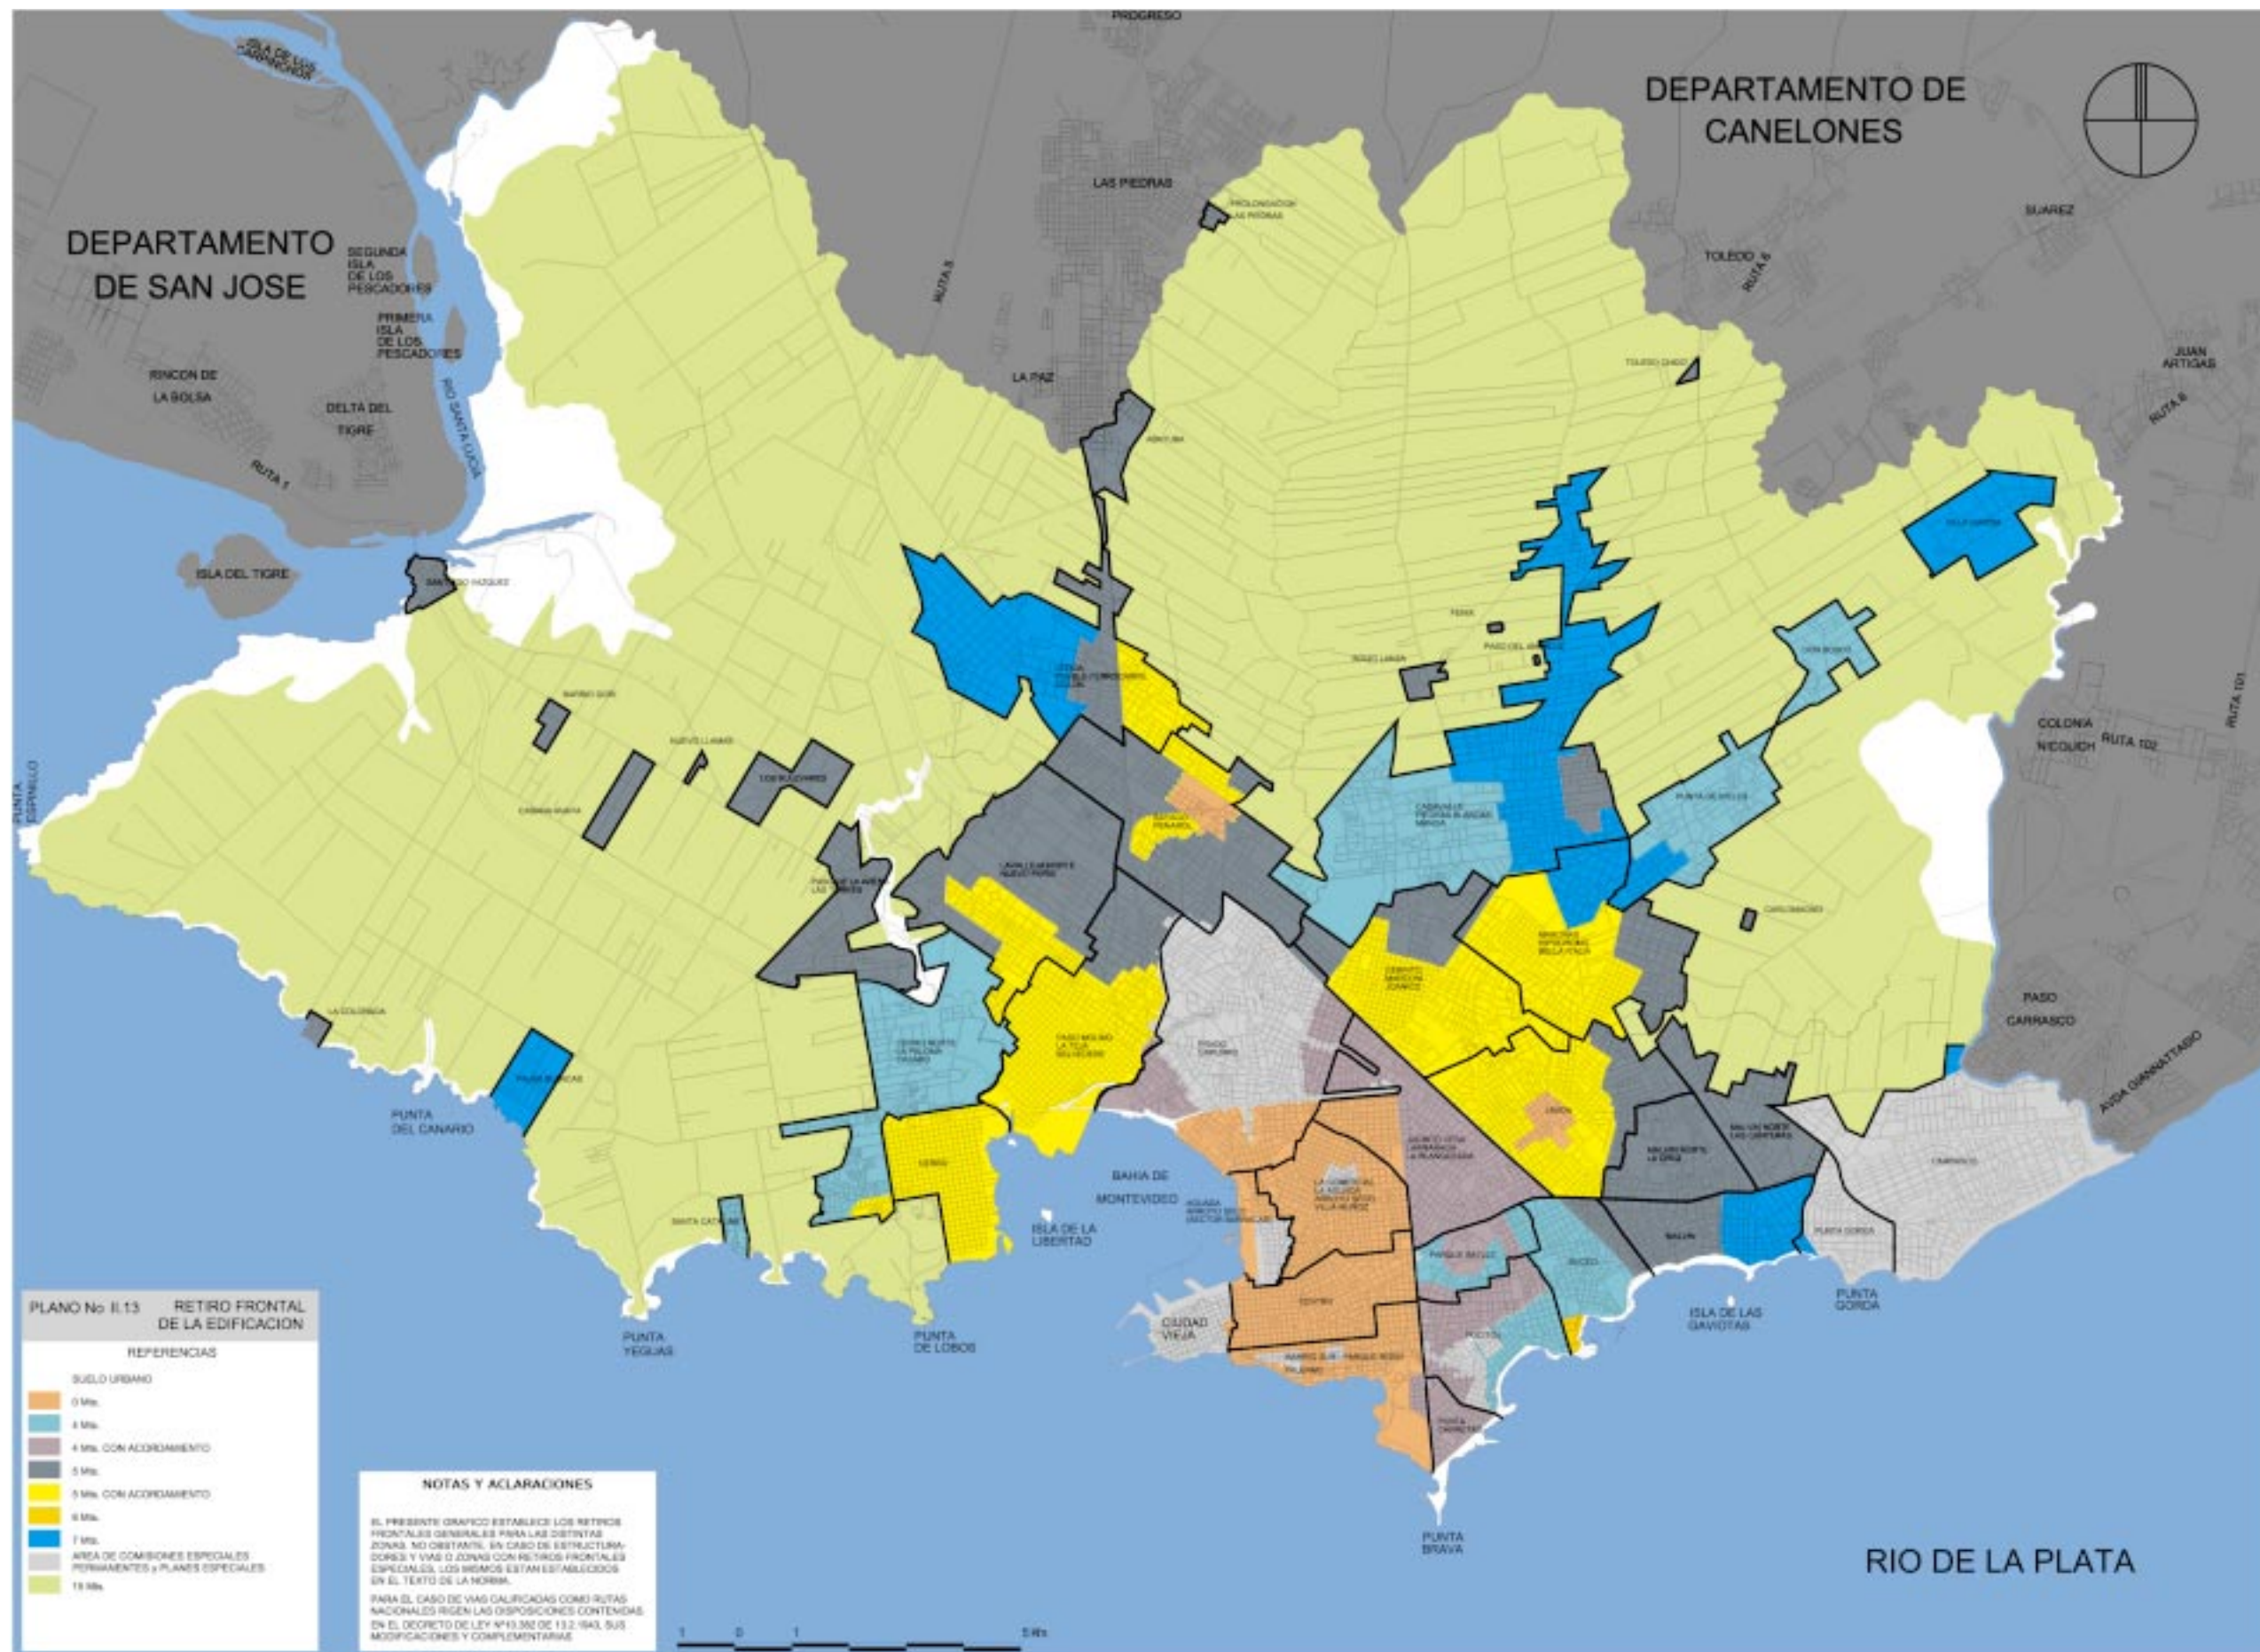

Nº II.13
Retiros frontales
de la edificación.