


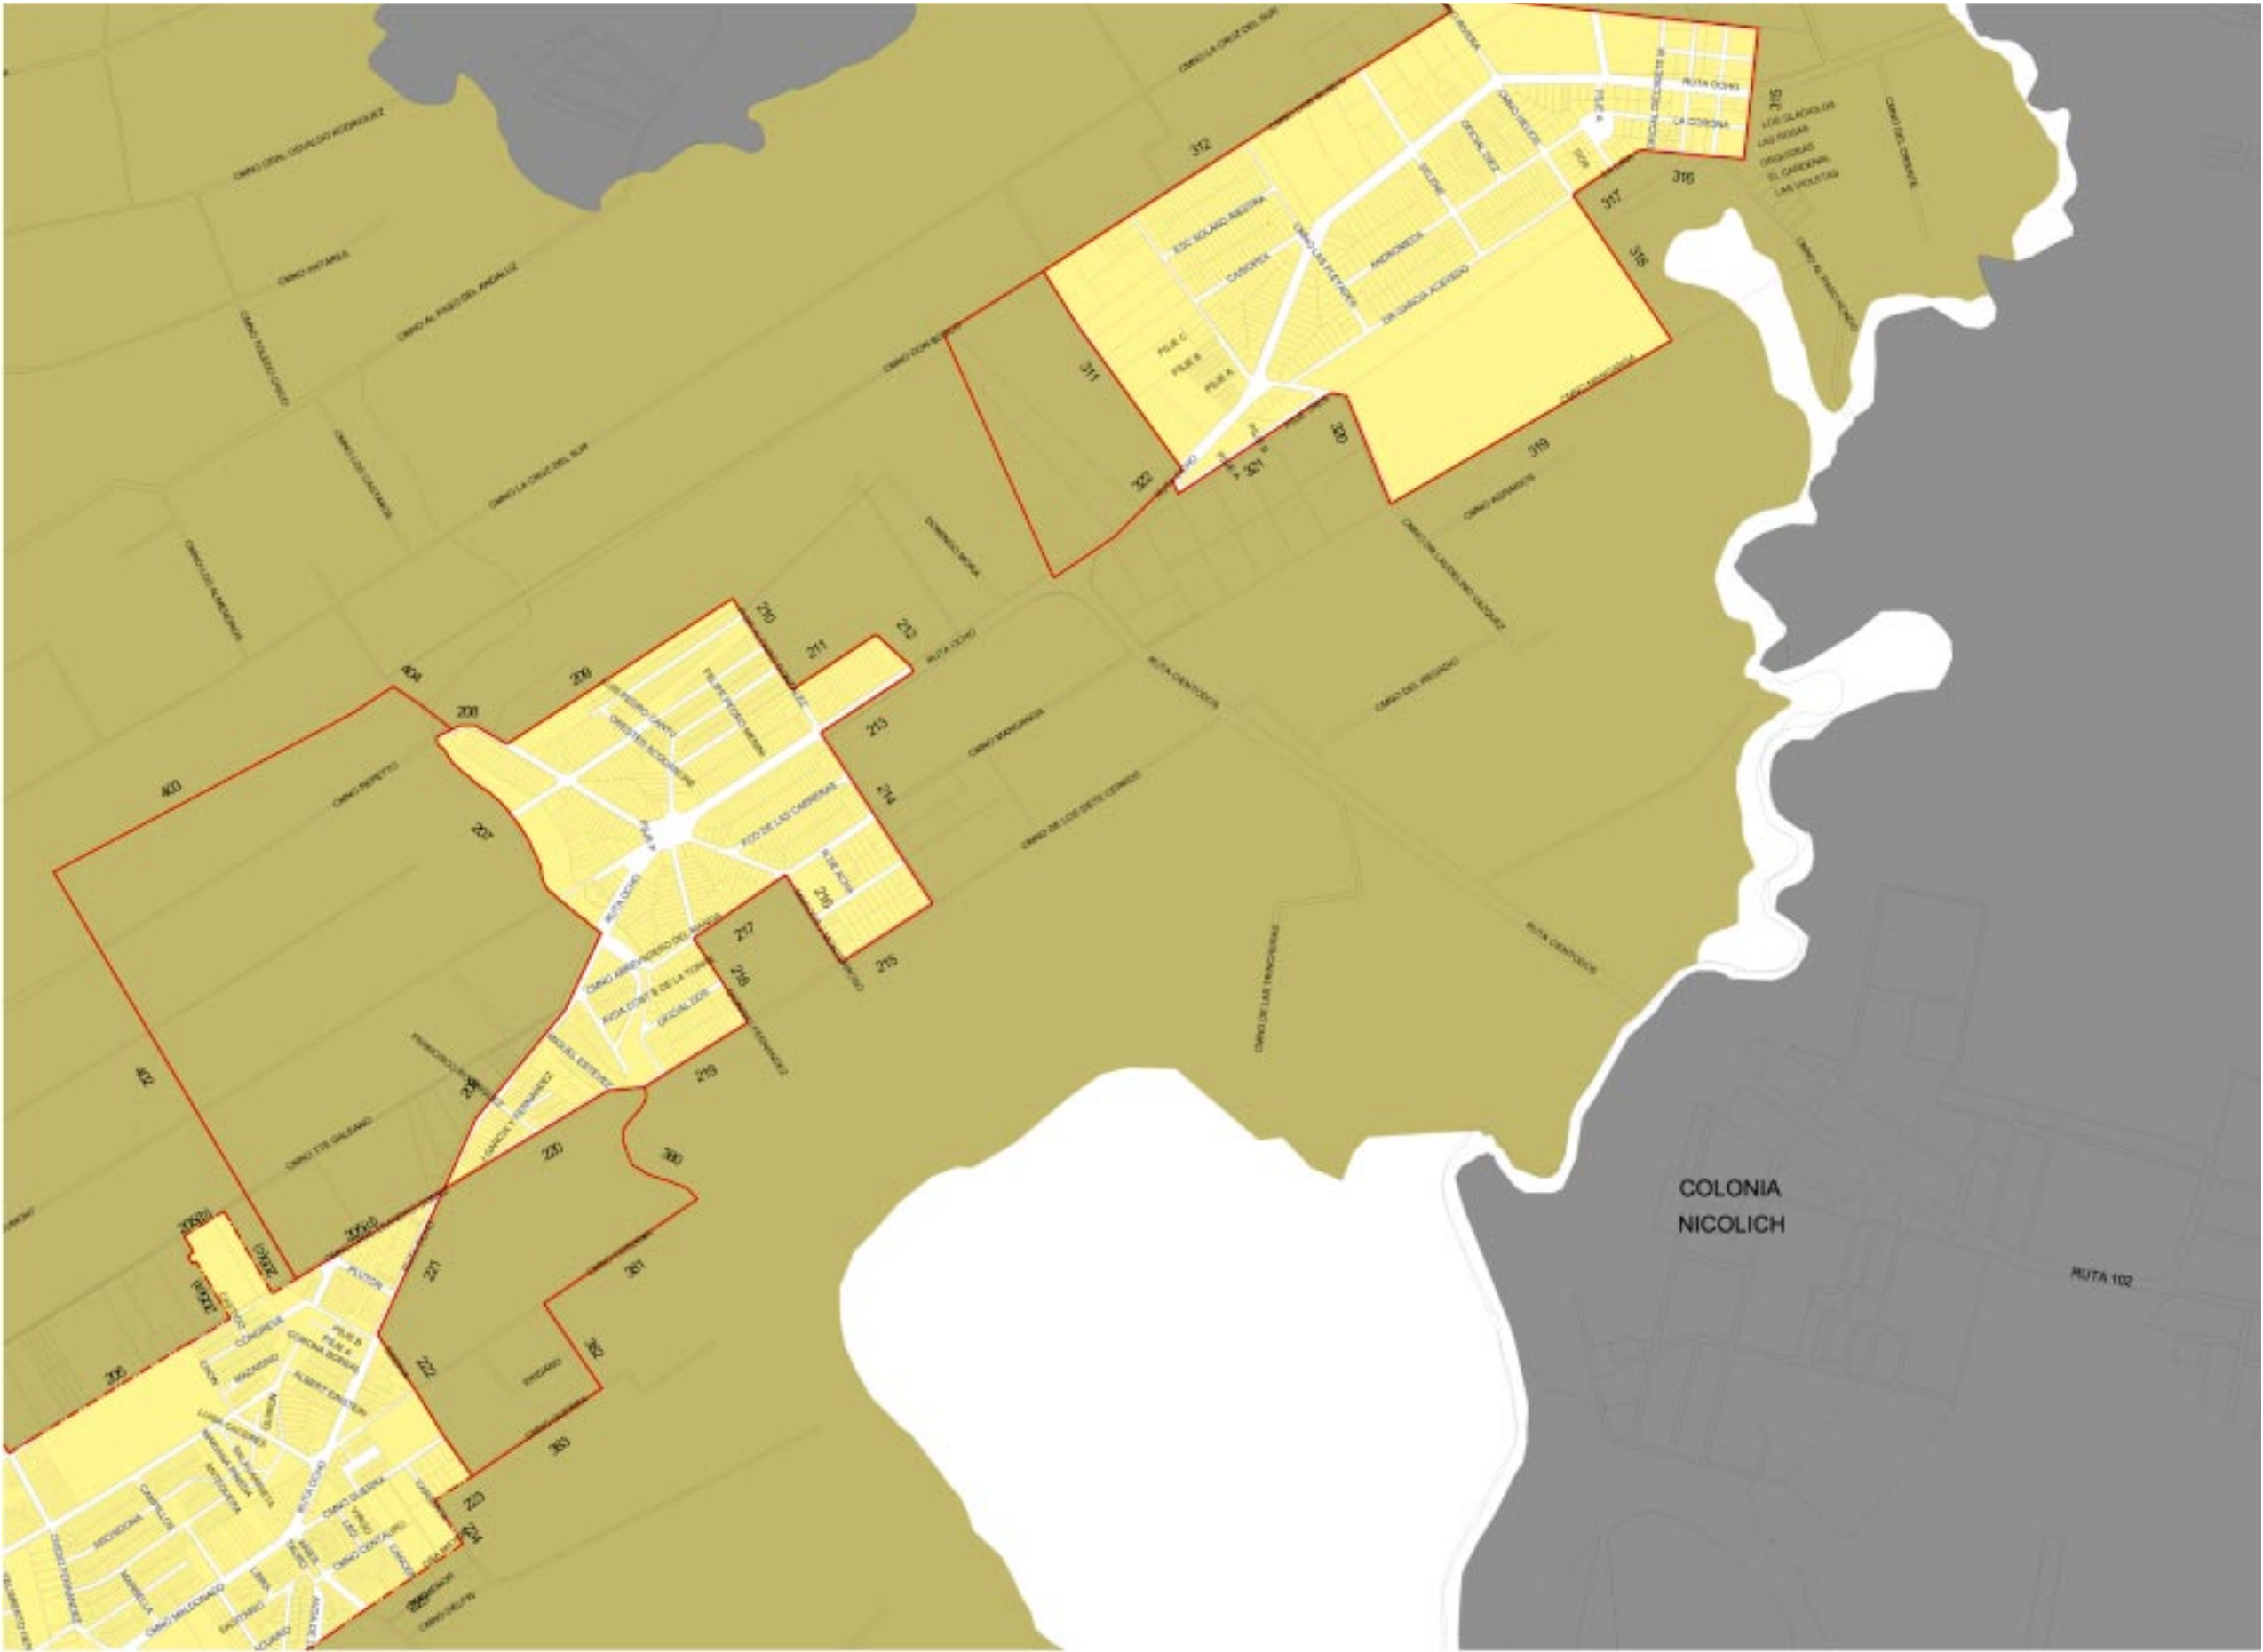

Nº II.14.7
Alturas de la edificación.