
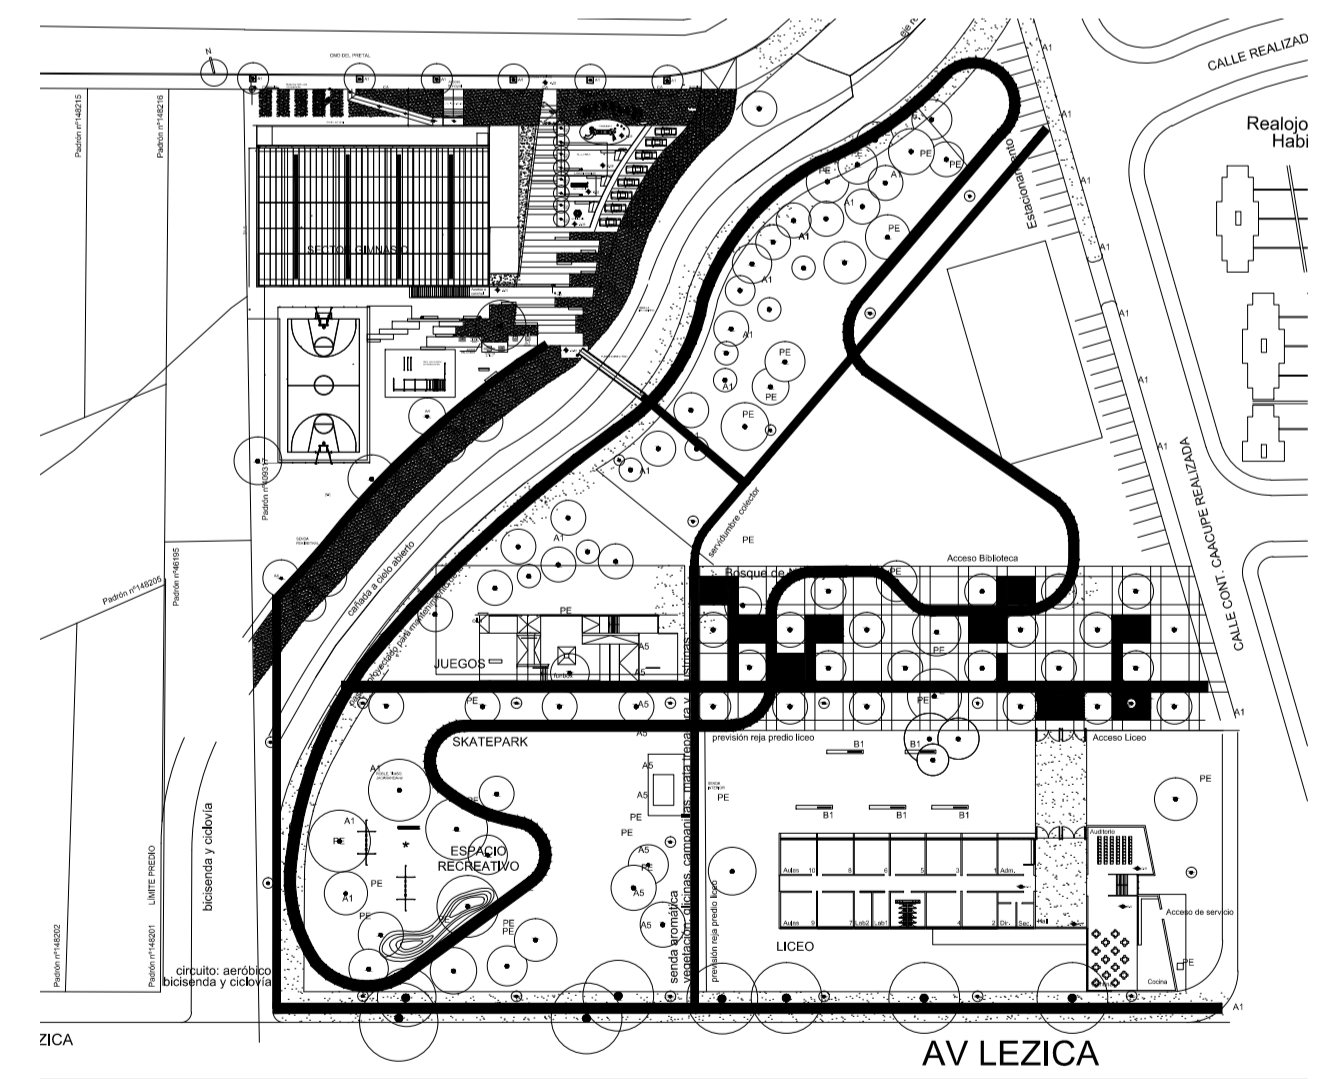
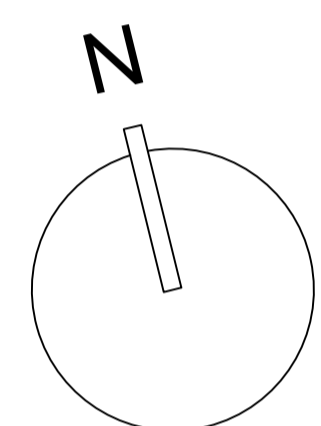
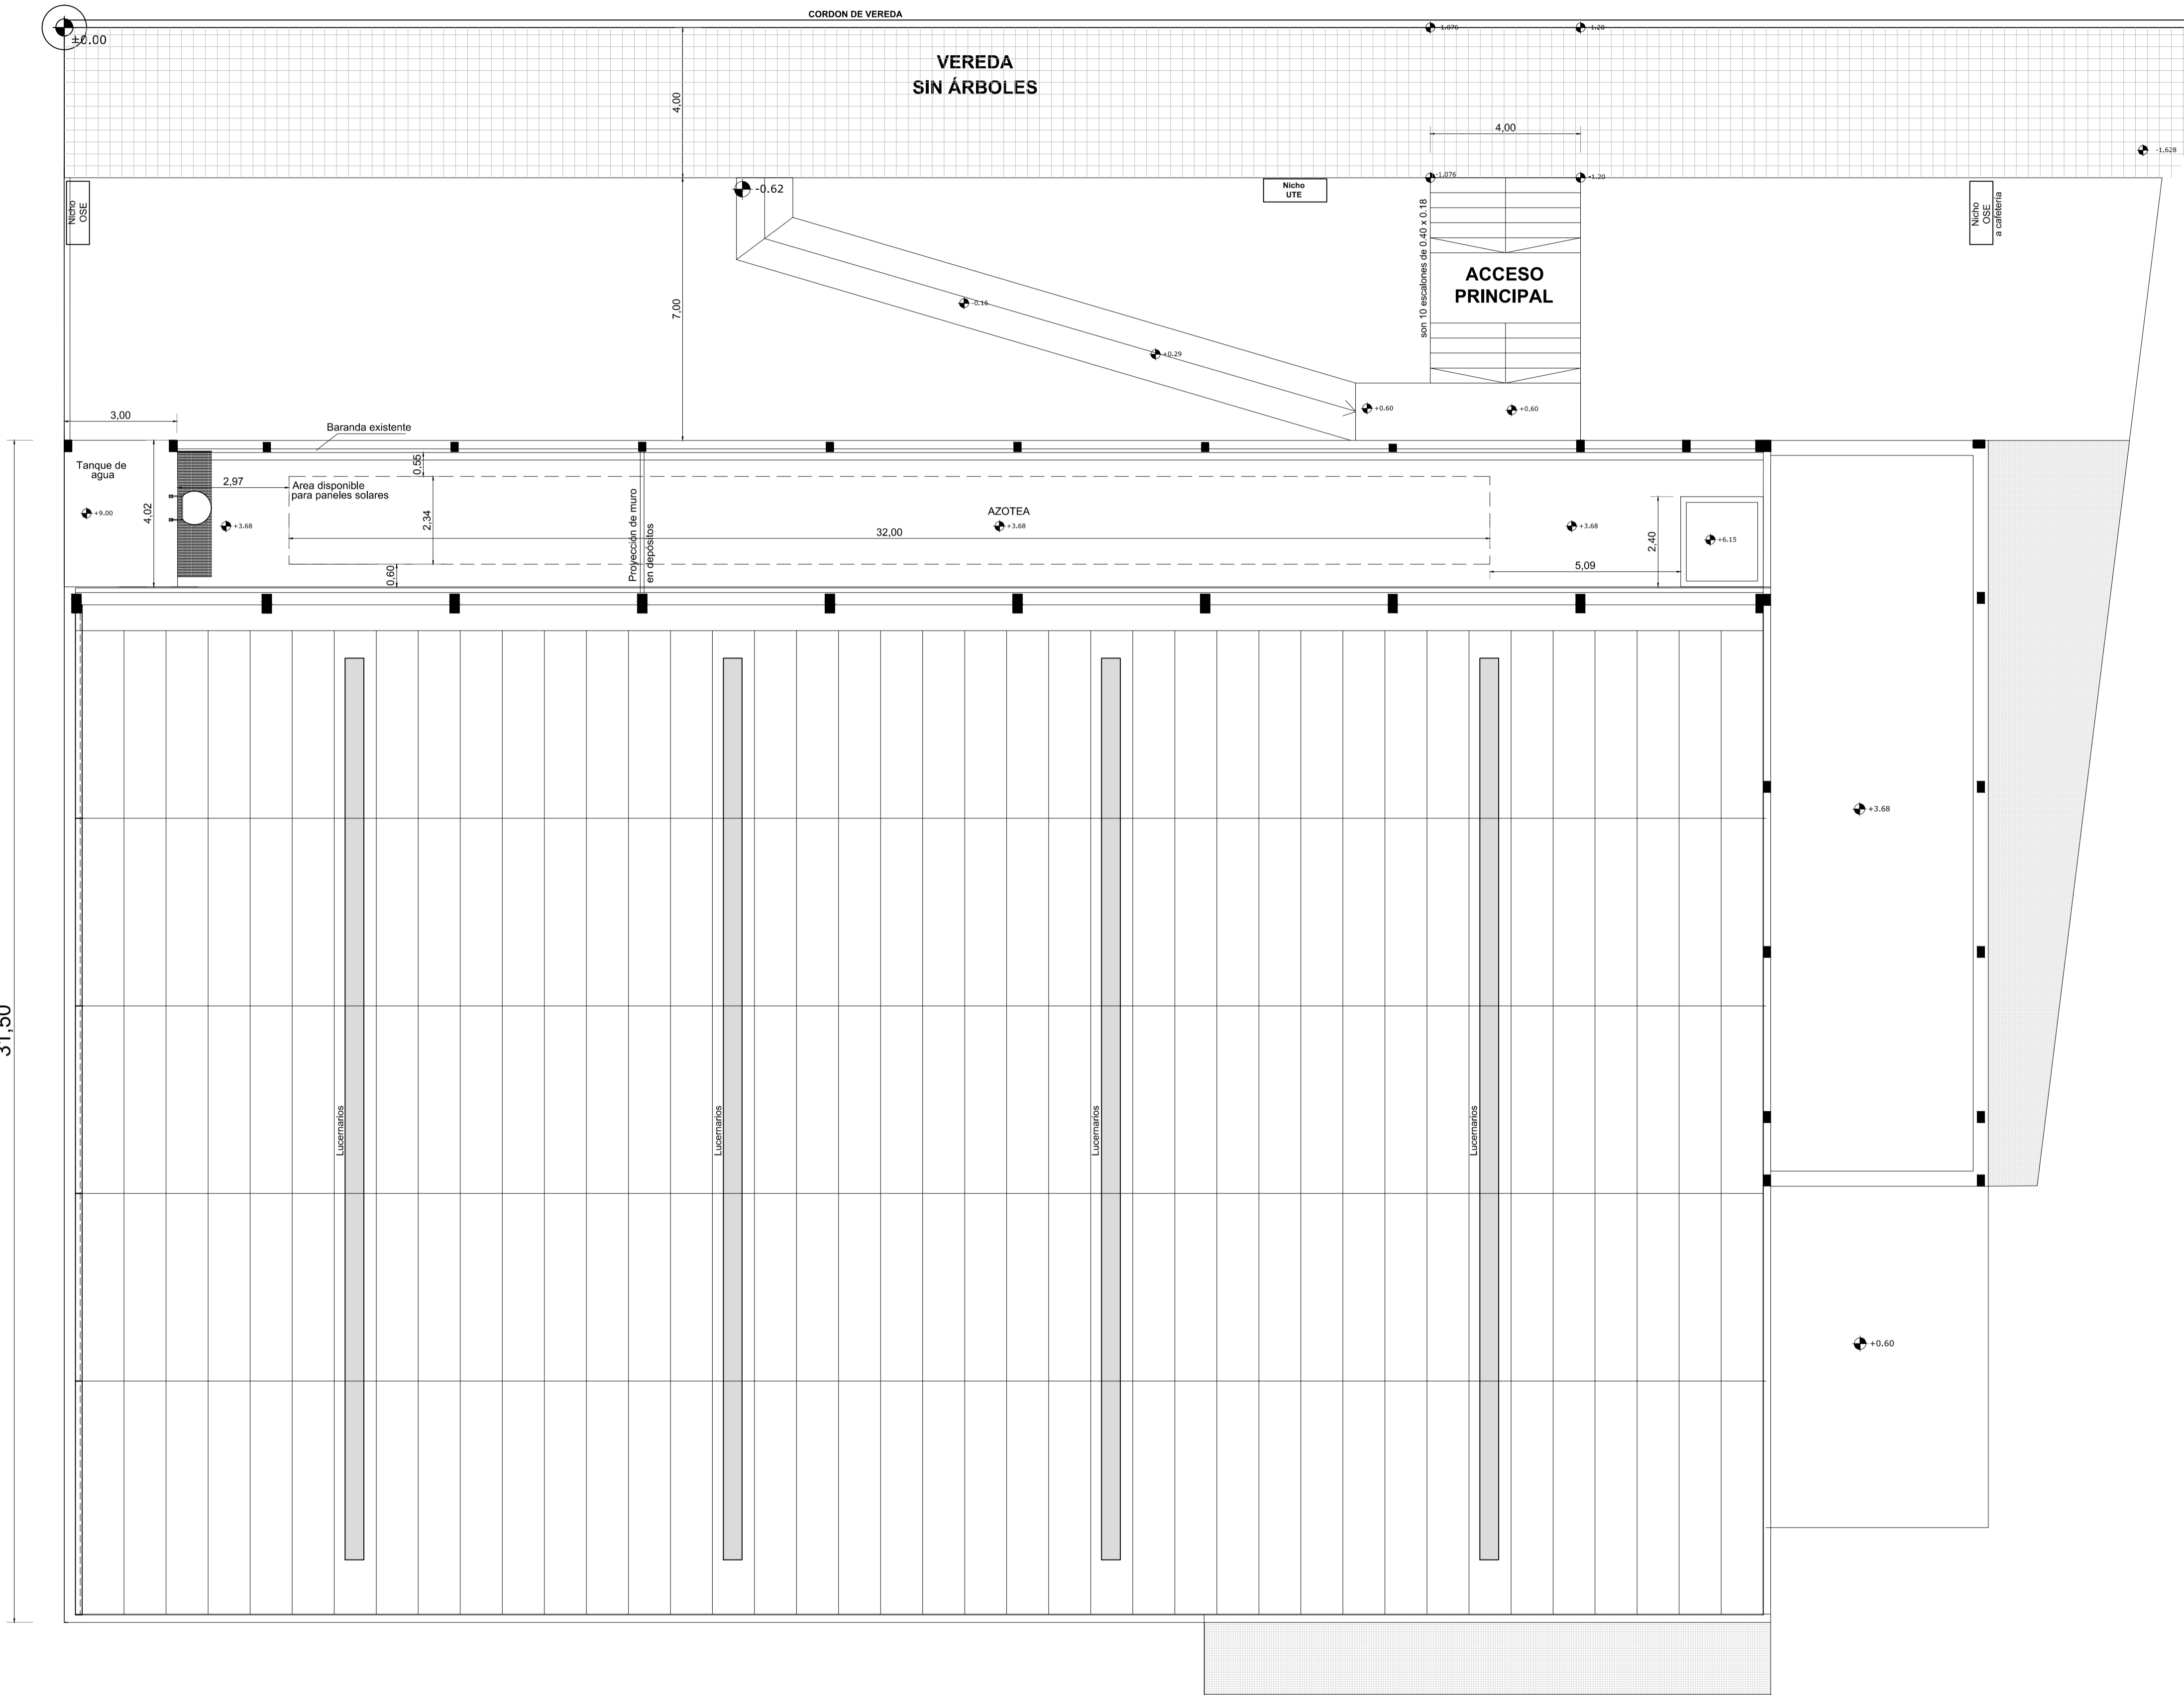


Cno. del PRETAL

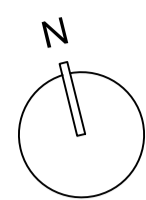

**POLIDEPORTIVO LEZICA**  
 UBICACIÓN: CAMINO DEL PRETAL 5961 ESQ. CAACUPÉ  
 PADRÓN: 430219

**Proyecto: Instalación de ascensor**  
 Planta de techos

ARQ. DIRECTOR: - Arq. Mónica Longo  
 ARQ. COLABORADOR: - Arq. Leonardo Alexandre  
 COLABORADORES: - Téc. Leonardo Bas  
 - Téc. Const. Dante Buso

ESCALA:  
1/100  
FECHA:  
Octubre 2017  
MUNICIPIO G  
CCZ 12  
LAMINA  
1

31,50