


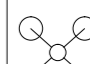















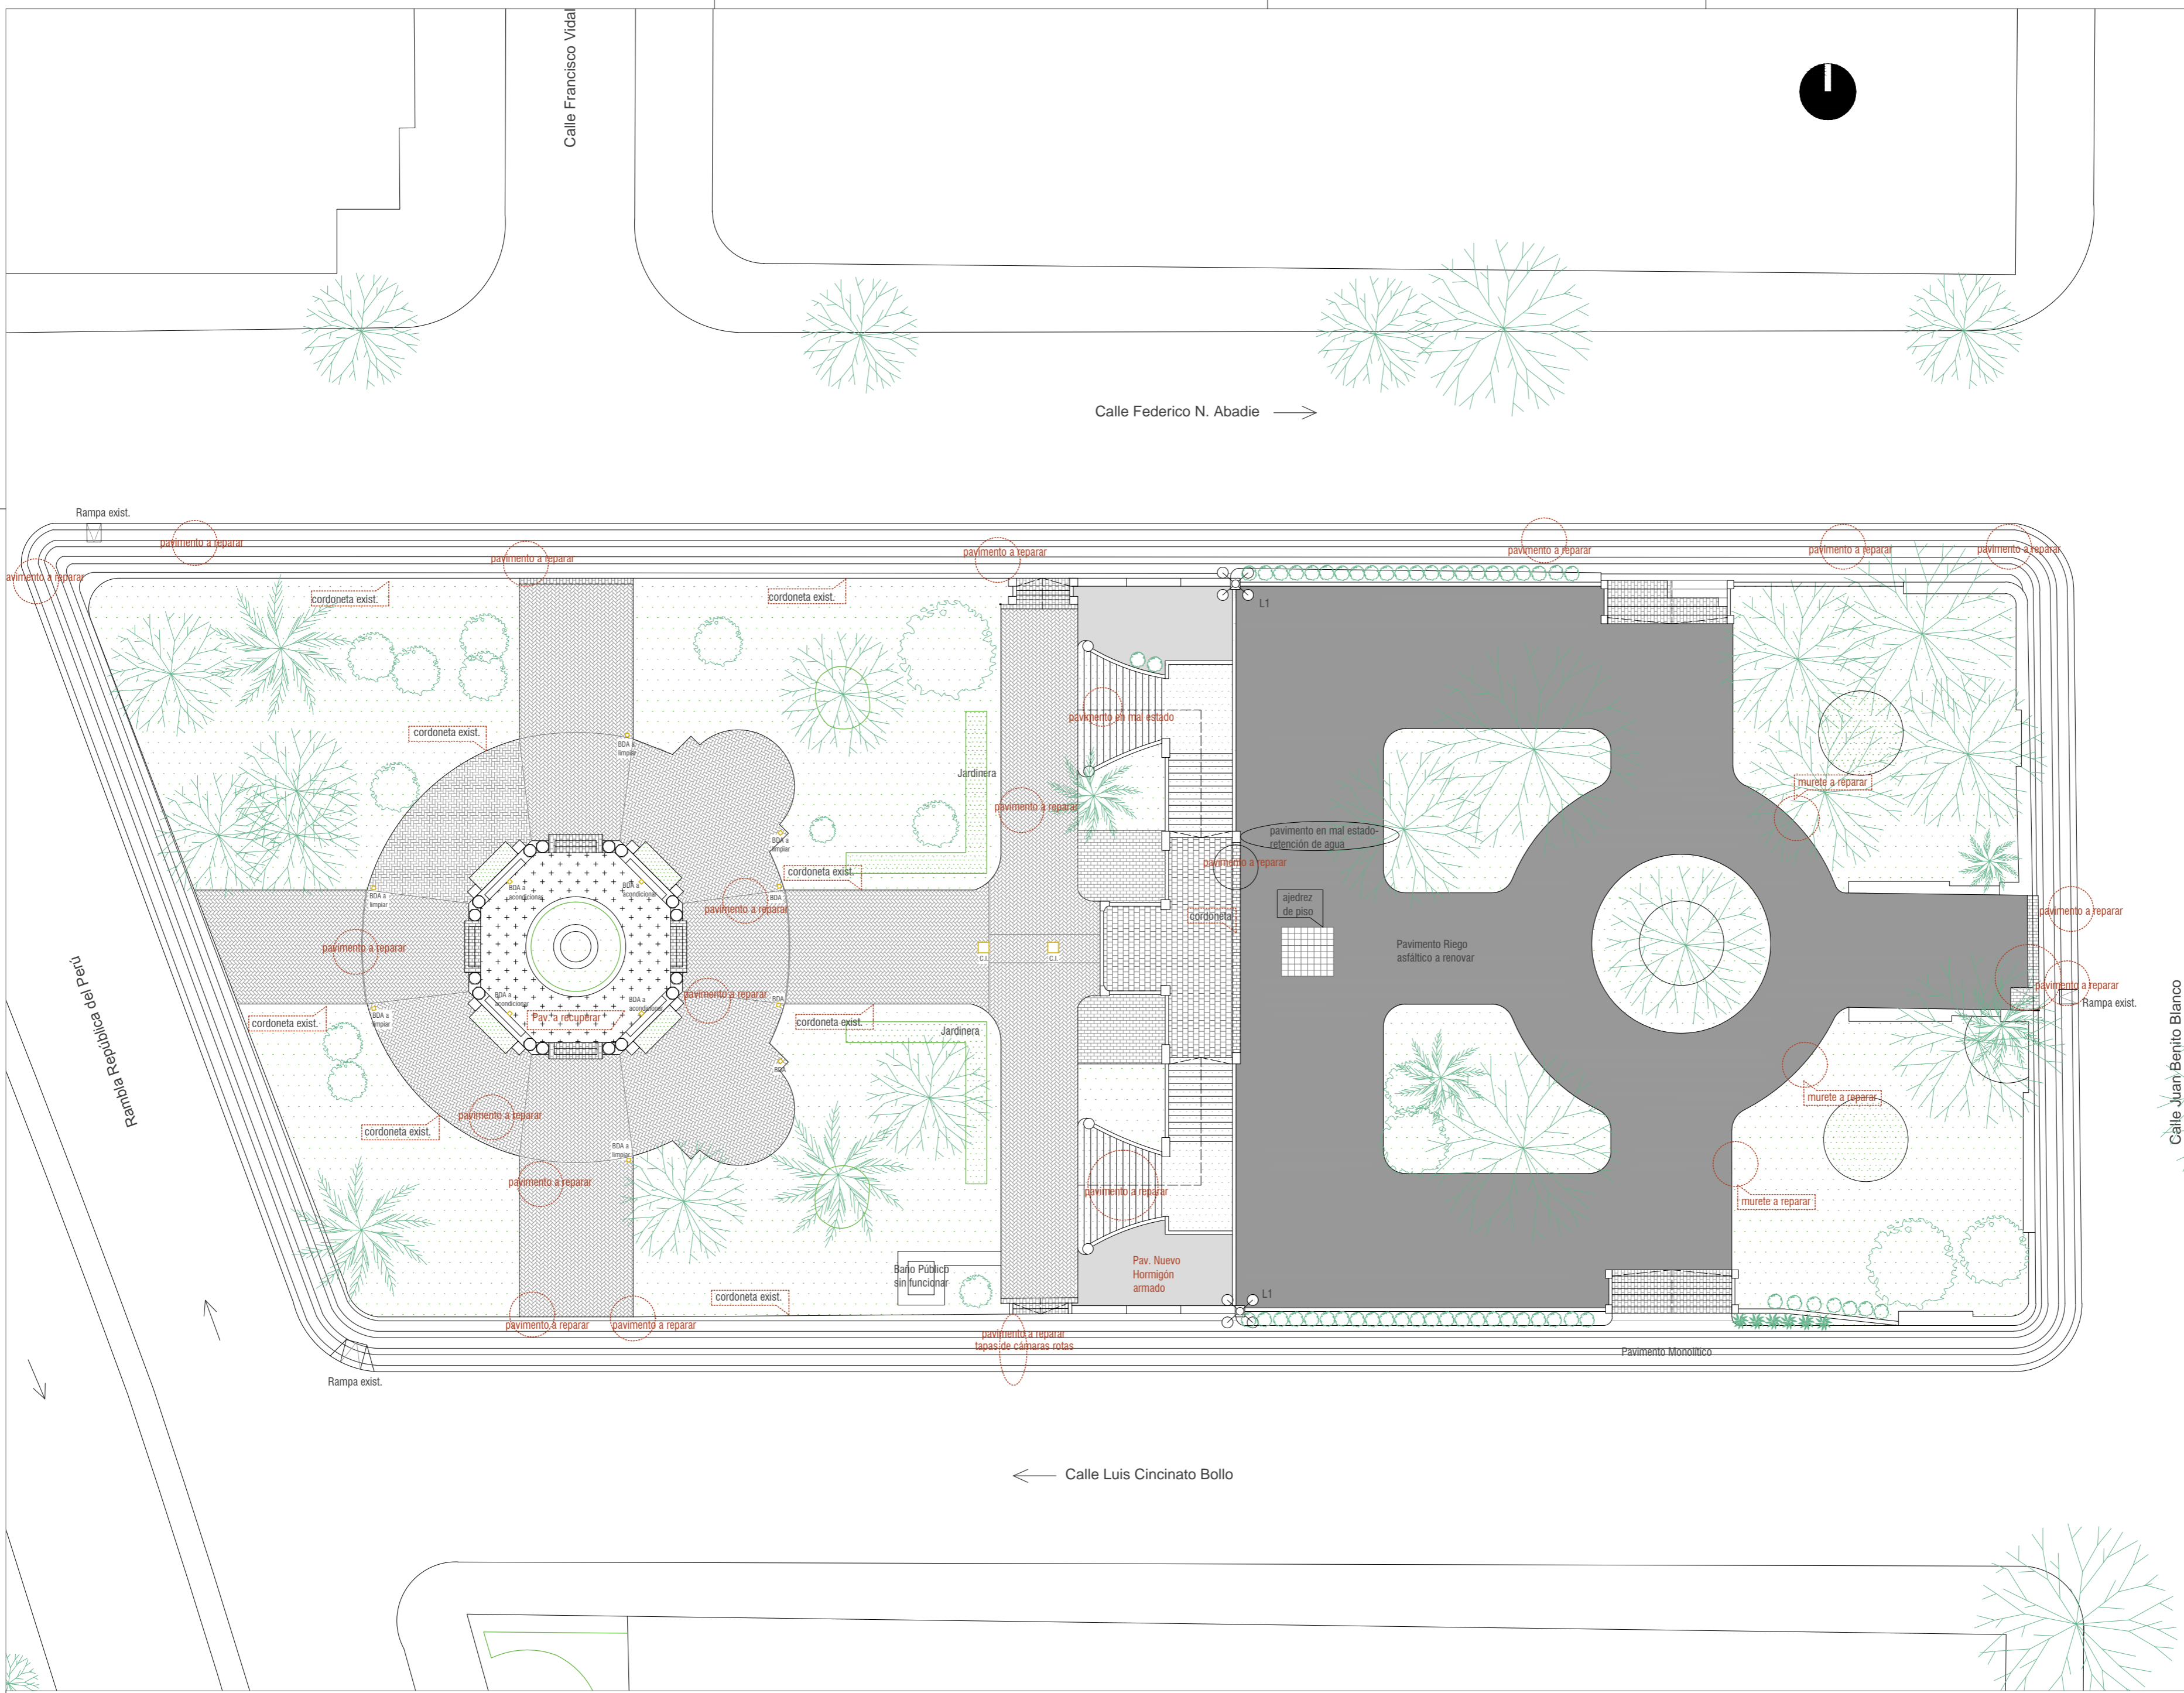

EQUIPAMIENTO A RETIRAR:
 3 Pórticos con 3 hamacas para bebé cant.
 Bancos cant. 17

EQUIPAMIENTO A IMPLEMENTAR:
 3 Pórticos con 3 hamacas de bebé c/u
 1 Pórtico sube y baja con 2 unidades
 Bancos - cant. 17
 Bicycleros - cant. 2

-  bancos madera cant. 17 a cambiar
-  Papeleras tipo candombe cant 5
-  Luminaria tipo circular cant. 8 unidades
-  Luminaria existente cant. 2 luminarias de 5 focos c/u
-  Luminaria cant. 1 tipo led (foco)
-  Luminaria cant. 5
-  Luminaria cant. 6 unidades
-  cartel nombre plaza
-  Luminaria de piso cant. 8
-  Luminaria cant. 1 no funciona


UNIT-ISO A2



-  Pavimento Ladrillo de prensa
-  Pavimento Ladrillo de prensa 792 m2
-  Pavimento Riego asfáltico 1088m2
-  Pavimento Monolítico 877.50 m2
-  Pavimento Baldosa 62m2
-  Pavimento baldosa de 20x30 122m2
-  Pavimento Hormigón alisado exist. 37m2 nuevo 37m2
-  Pavimento tipo mosaico 69.80 m2 a recuperar íntegramente

UNIT-ISO A2

DETALLE 1-A RAMPA ACCESIBLE

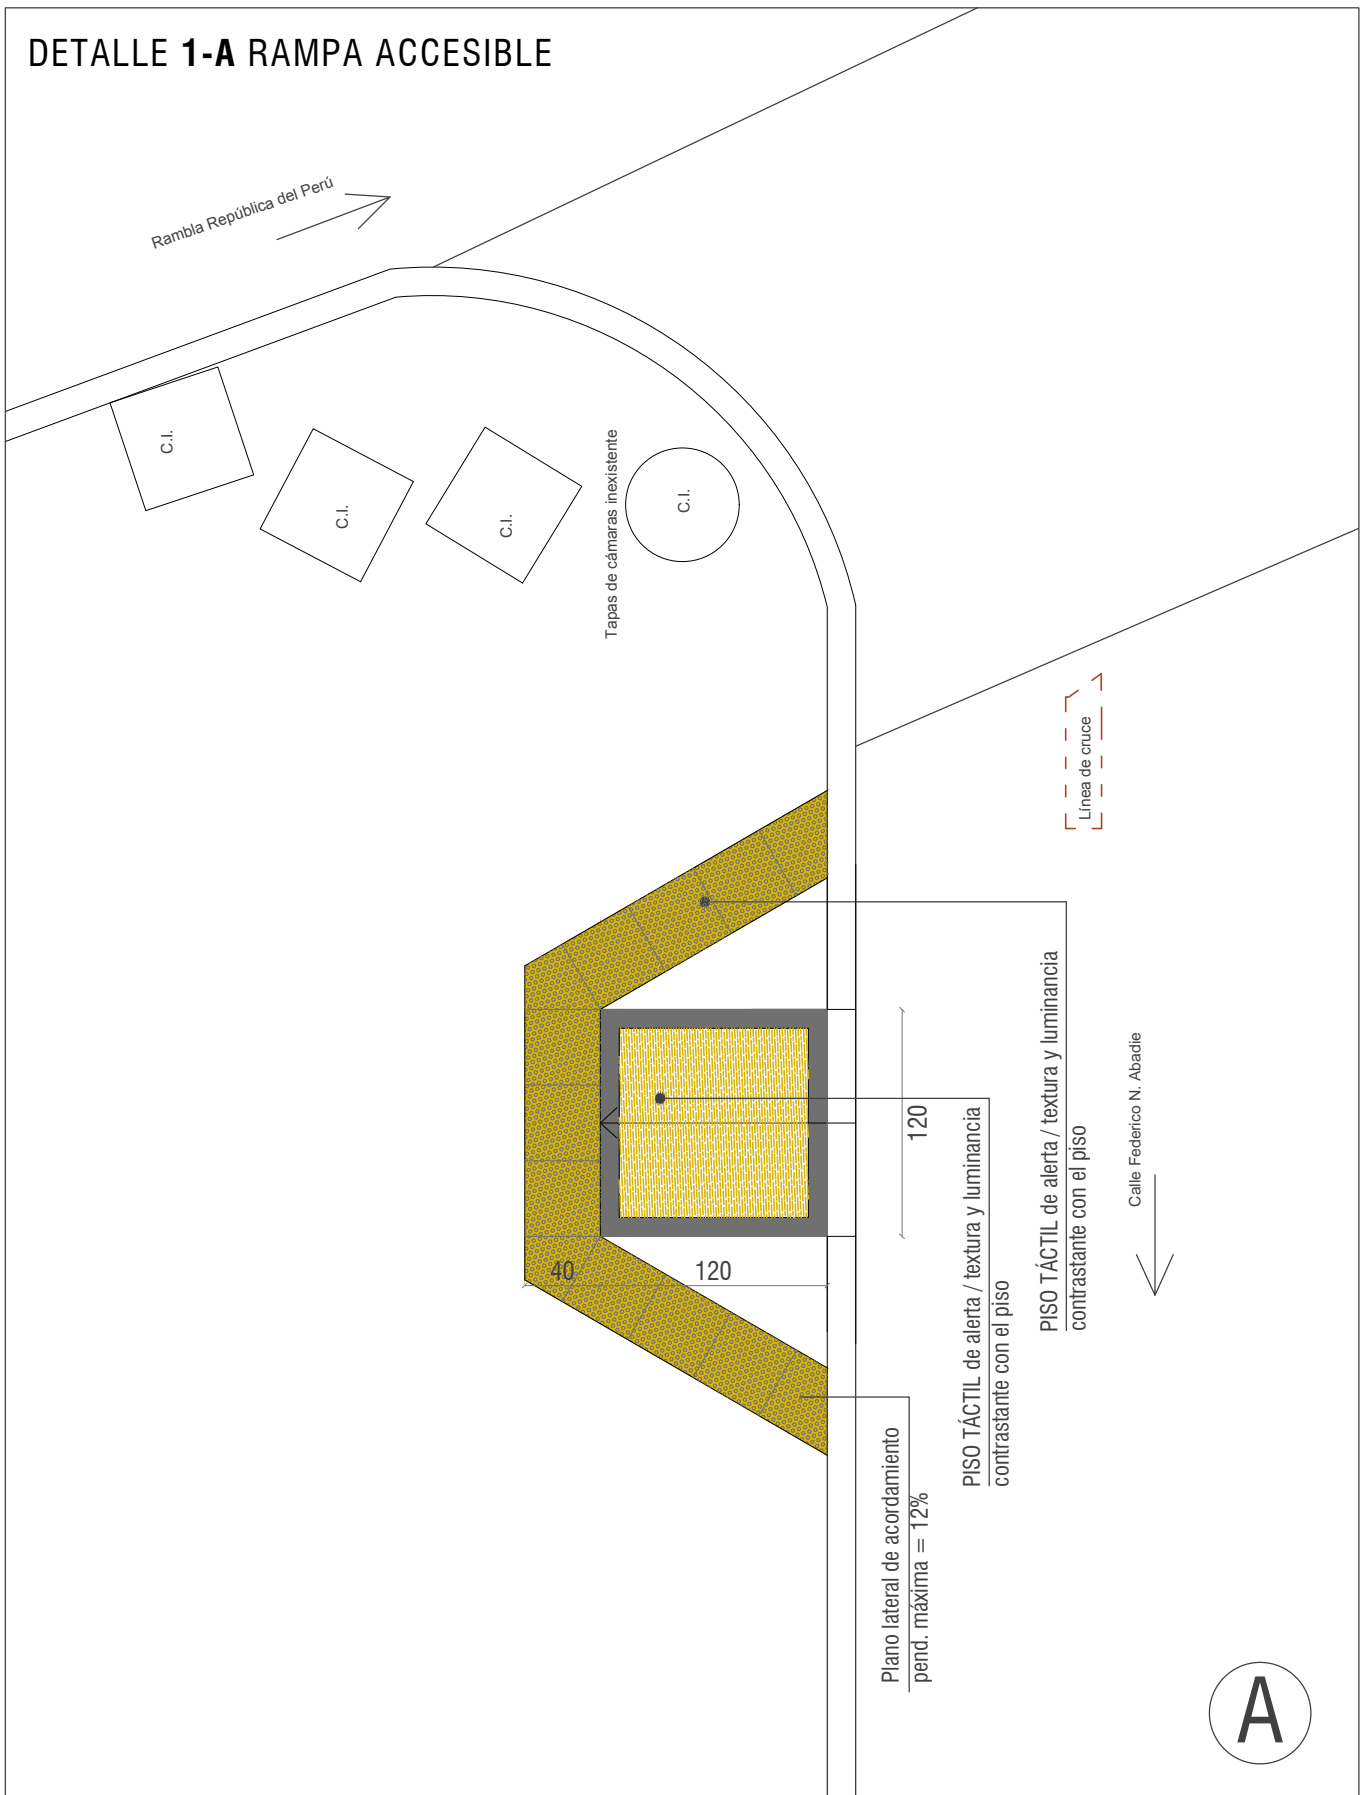

**PLAZA T.
GOMENSORO**

DETALLE 01 - A
Esc.: 1/40
Fecha: Mayo 2018

LÁMINA. G02

Proyecto: Virginia Bruzzone
Dibujo: Katia González



Intendencia de Montevideo
Departamento de Desarrollo Urbano

DIVISIÓN ESPACIOS PÚBLICOS Y EDIFICACIONES
SERVICIO DE OBRAS