


PARQUE RODÓ

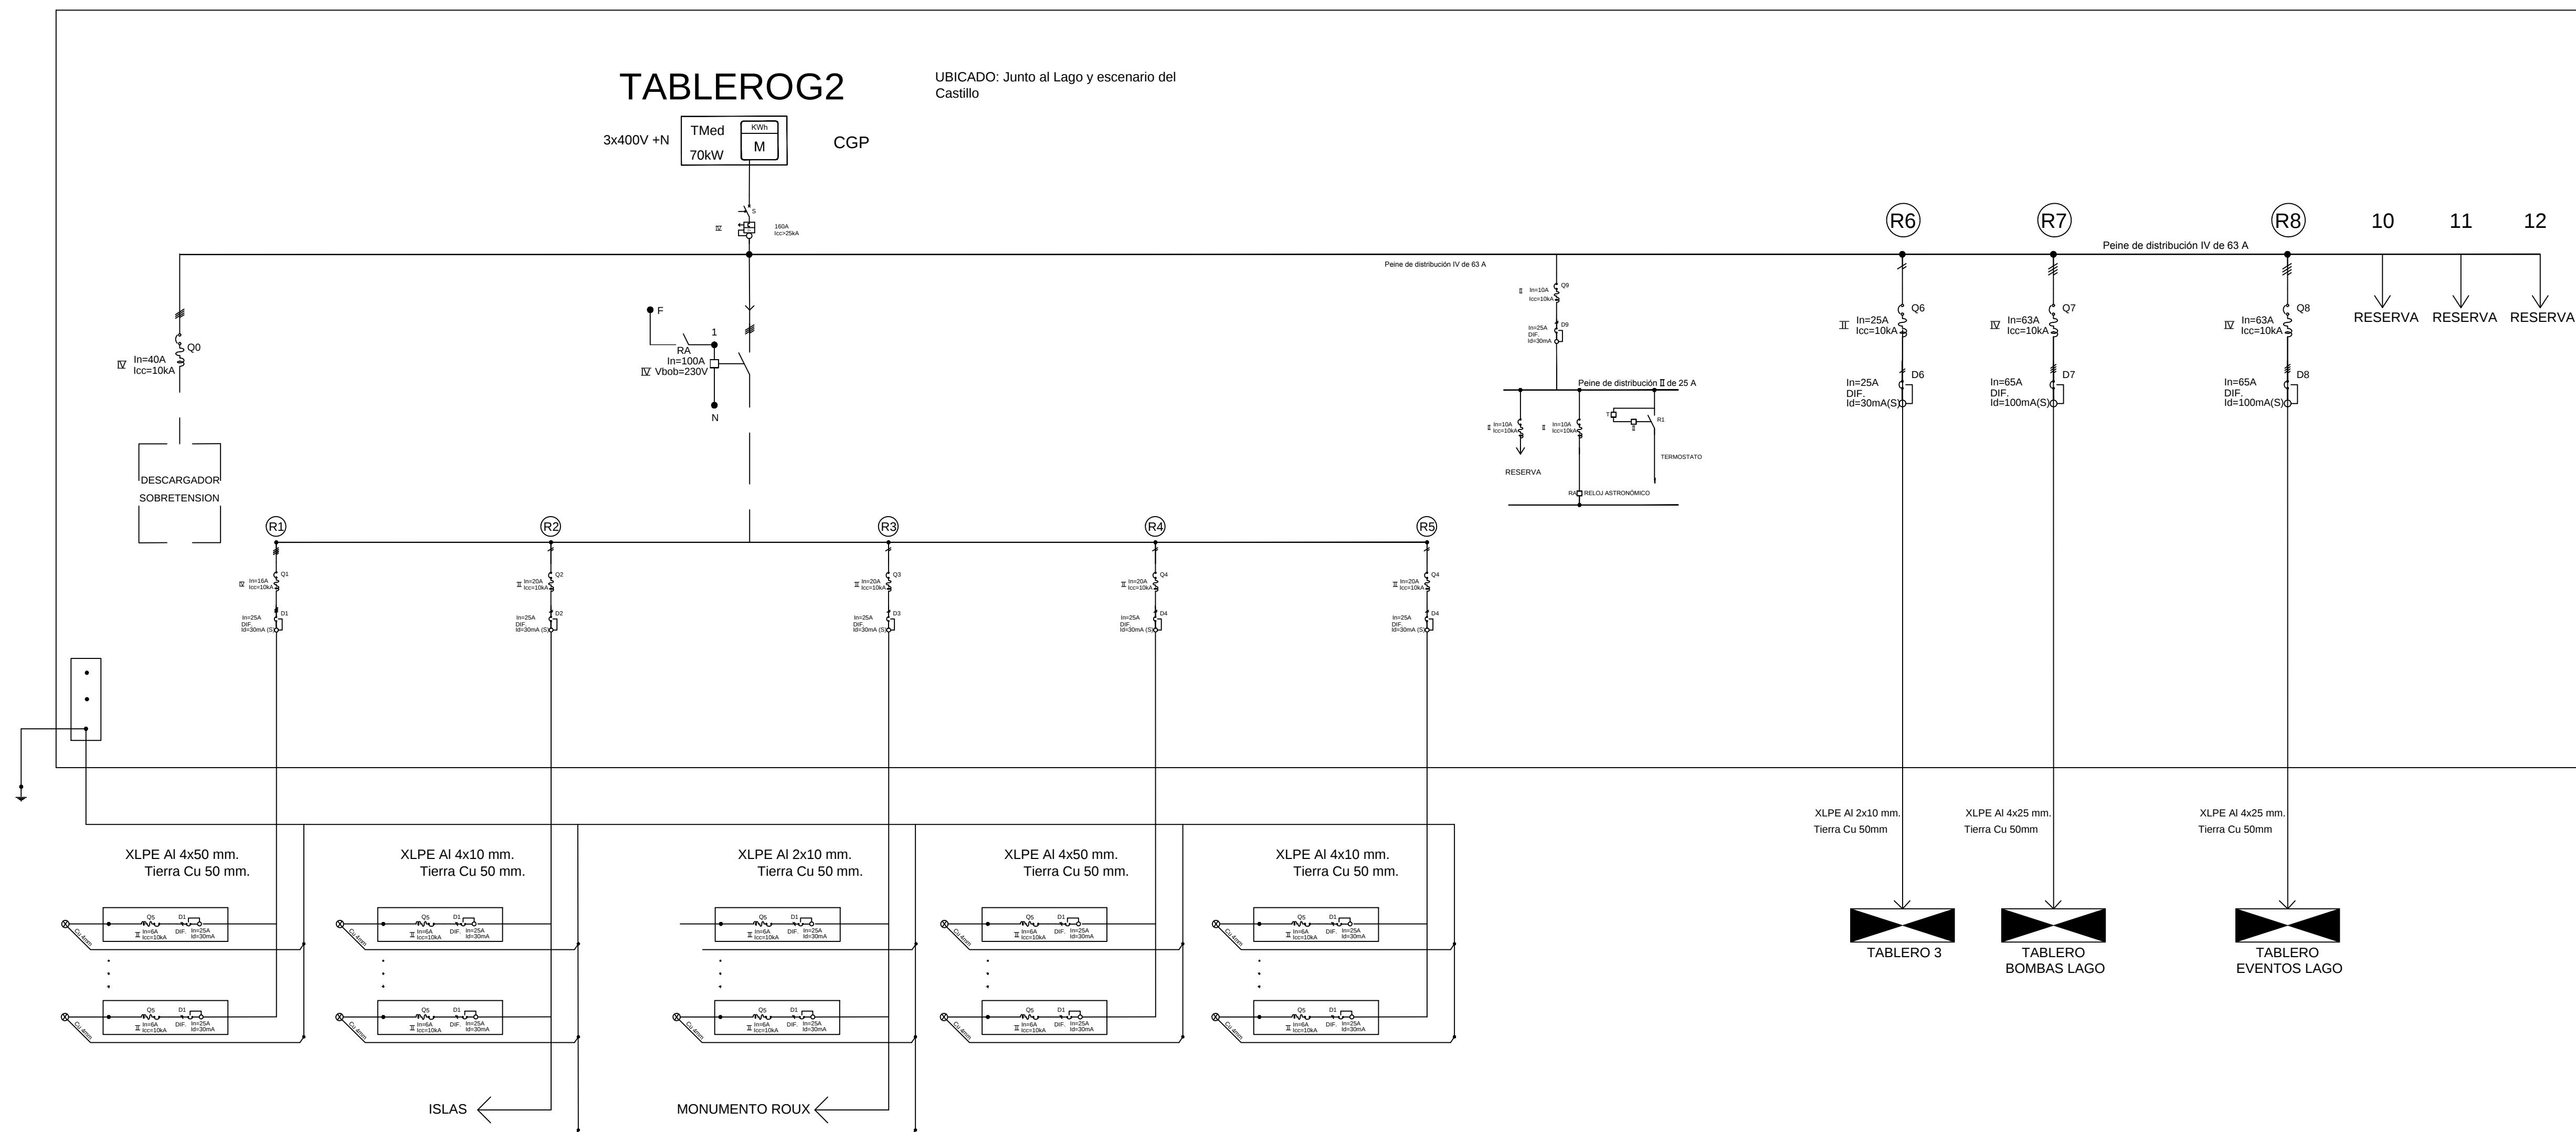

LA 329892/1

OBRA 5067 - ACONDICIONAMIENTO LUMÍNICO Y ELÉCTRICO
DEL PARQUE RODÓ

INTENDENCIA DE MONTEVIDEO
UNIDAD TECNICA DE ALUMBRADO PUBLICO
O F I C I N A D E D I S E Ñ O

OBRA: PARQUE RODO

MUNICIPIO B C.C.Z. N° 2

EXPEDIENTE:	FECHA: JULIO/2017
-------------	----------------------

RESPONSABLE:	UTAP	ESCALA:
--------------	------	---------

TÉCNICOS	1:750
COLABORADORES:	FECHA DE APROBACIÓN

APROBADO:	FECHA DE APROBACIÓN DE PROYECTO:
-----------	----------------------------------

PARQUE RODO	