


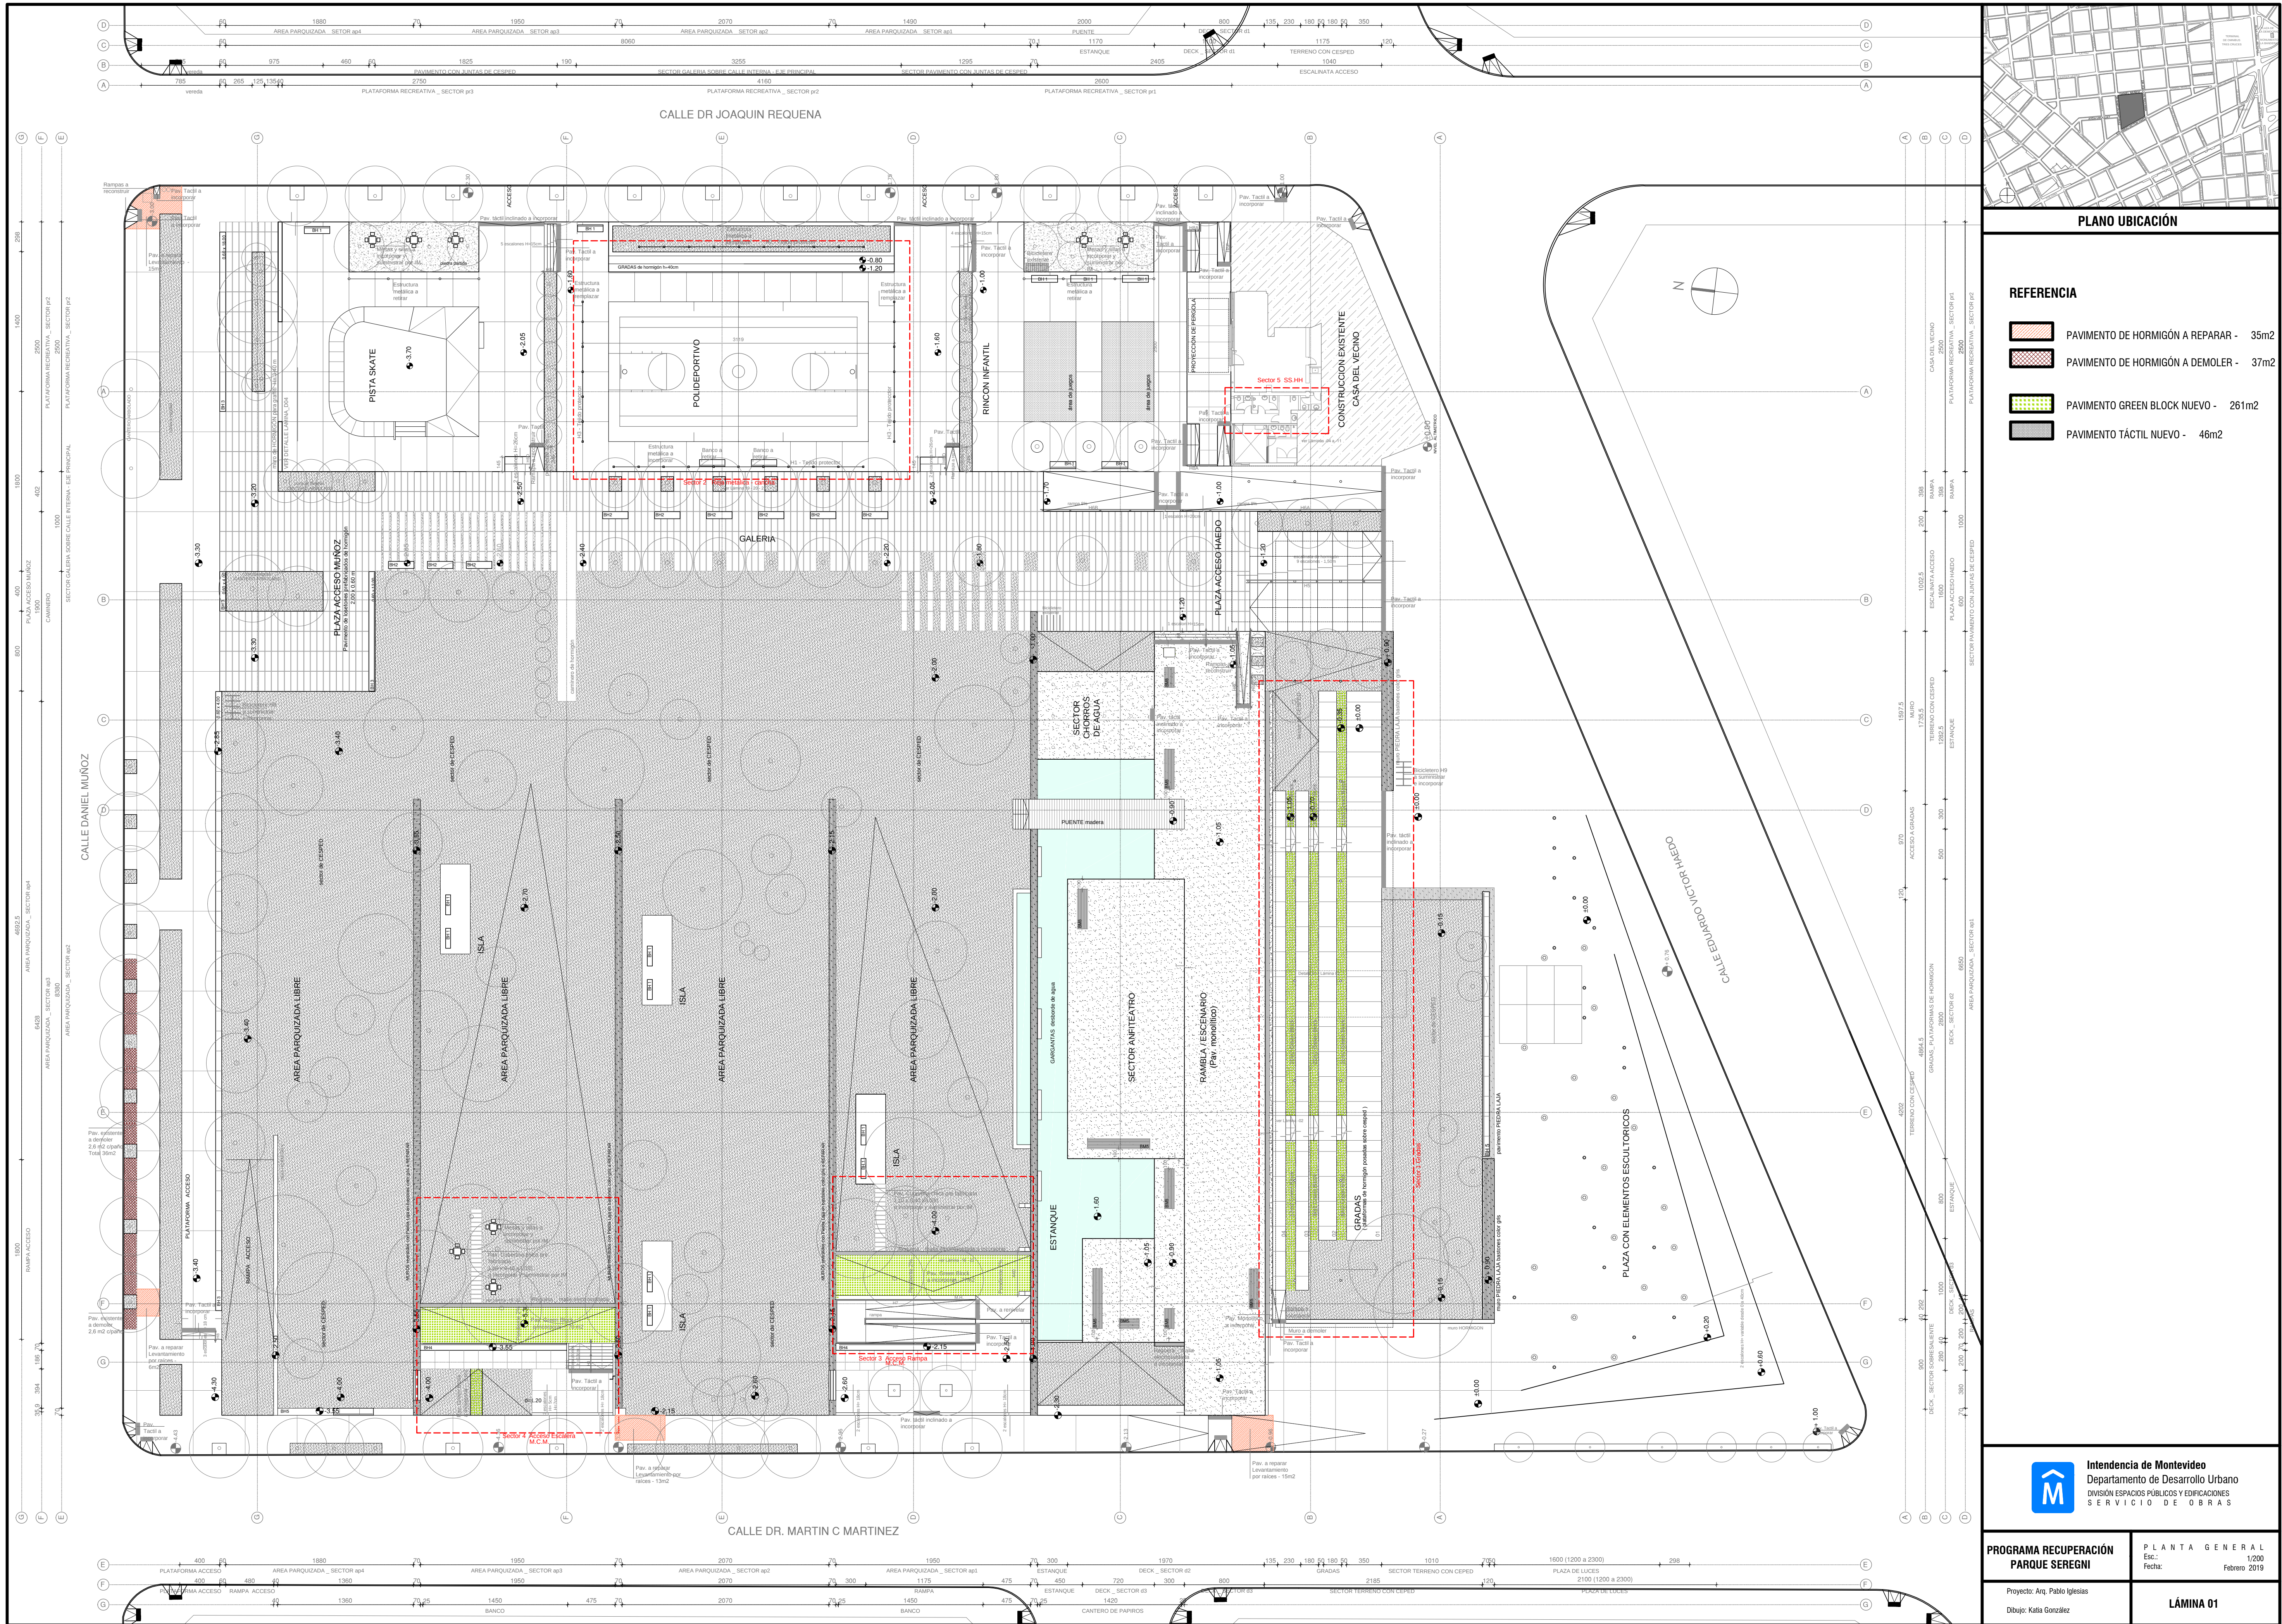

PLANO UBICACIÓN

- REFERENCIA
- PAVIMENTO DE HORMIGÓN A REPARAR - 35m²
 - PAVIMENTO DE HORMIGÓN A DEMOLER - 37m²
 - PAVIMENTO GREEN BLOCK NUEVO - 261m²
 - PAVIMENTO TÁCTIL NUEVO - 46m²



Intendencia de Montevideo
Departamento de Desarrollo Urbano
DIVISION ESPACIOS PUBLICOS Y EDIFICACIONES
SERVICIO DE OBRAS

PROGRAMA RECUPERACIÓN
PARQUE SEREGNI

Proyecto: Arq. Pablo Iglesias
Dibujo: Kalia González

PLANTA GENERAL
Esc.: 1/200
Fecha: Febrero 2019

LÁMINA 01