


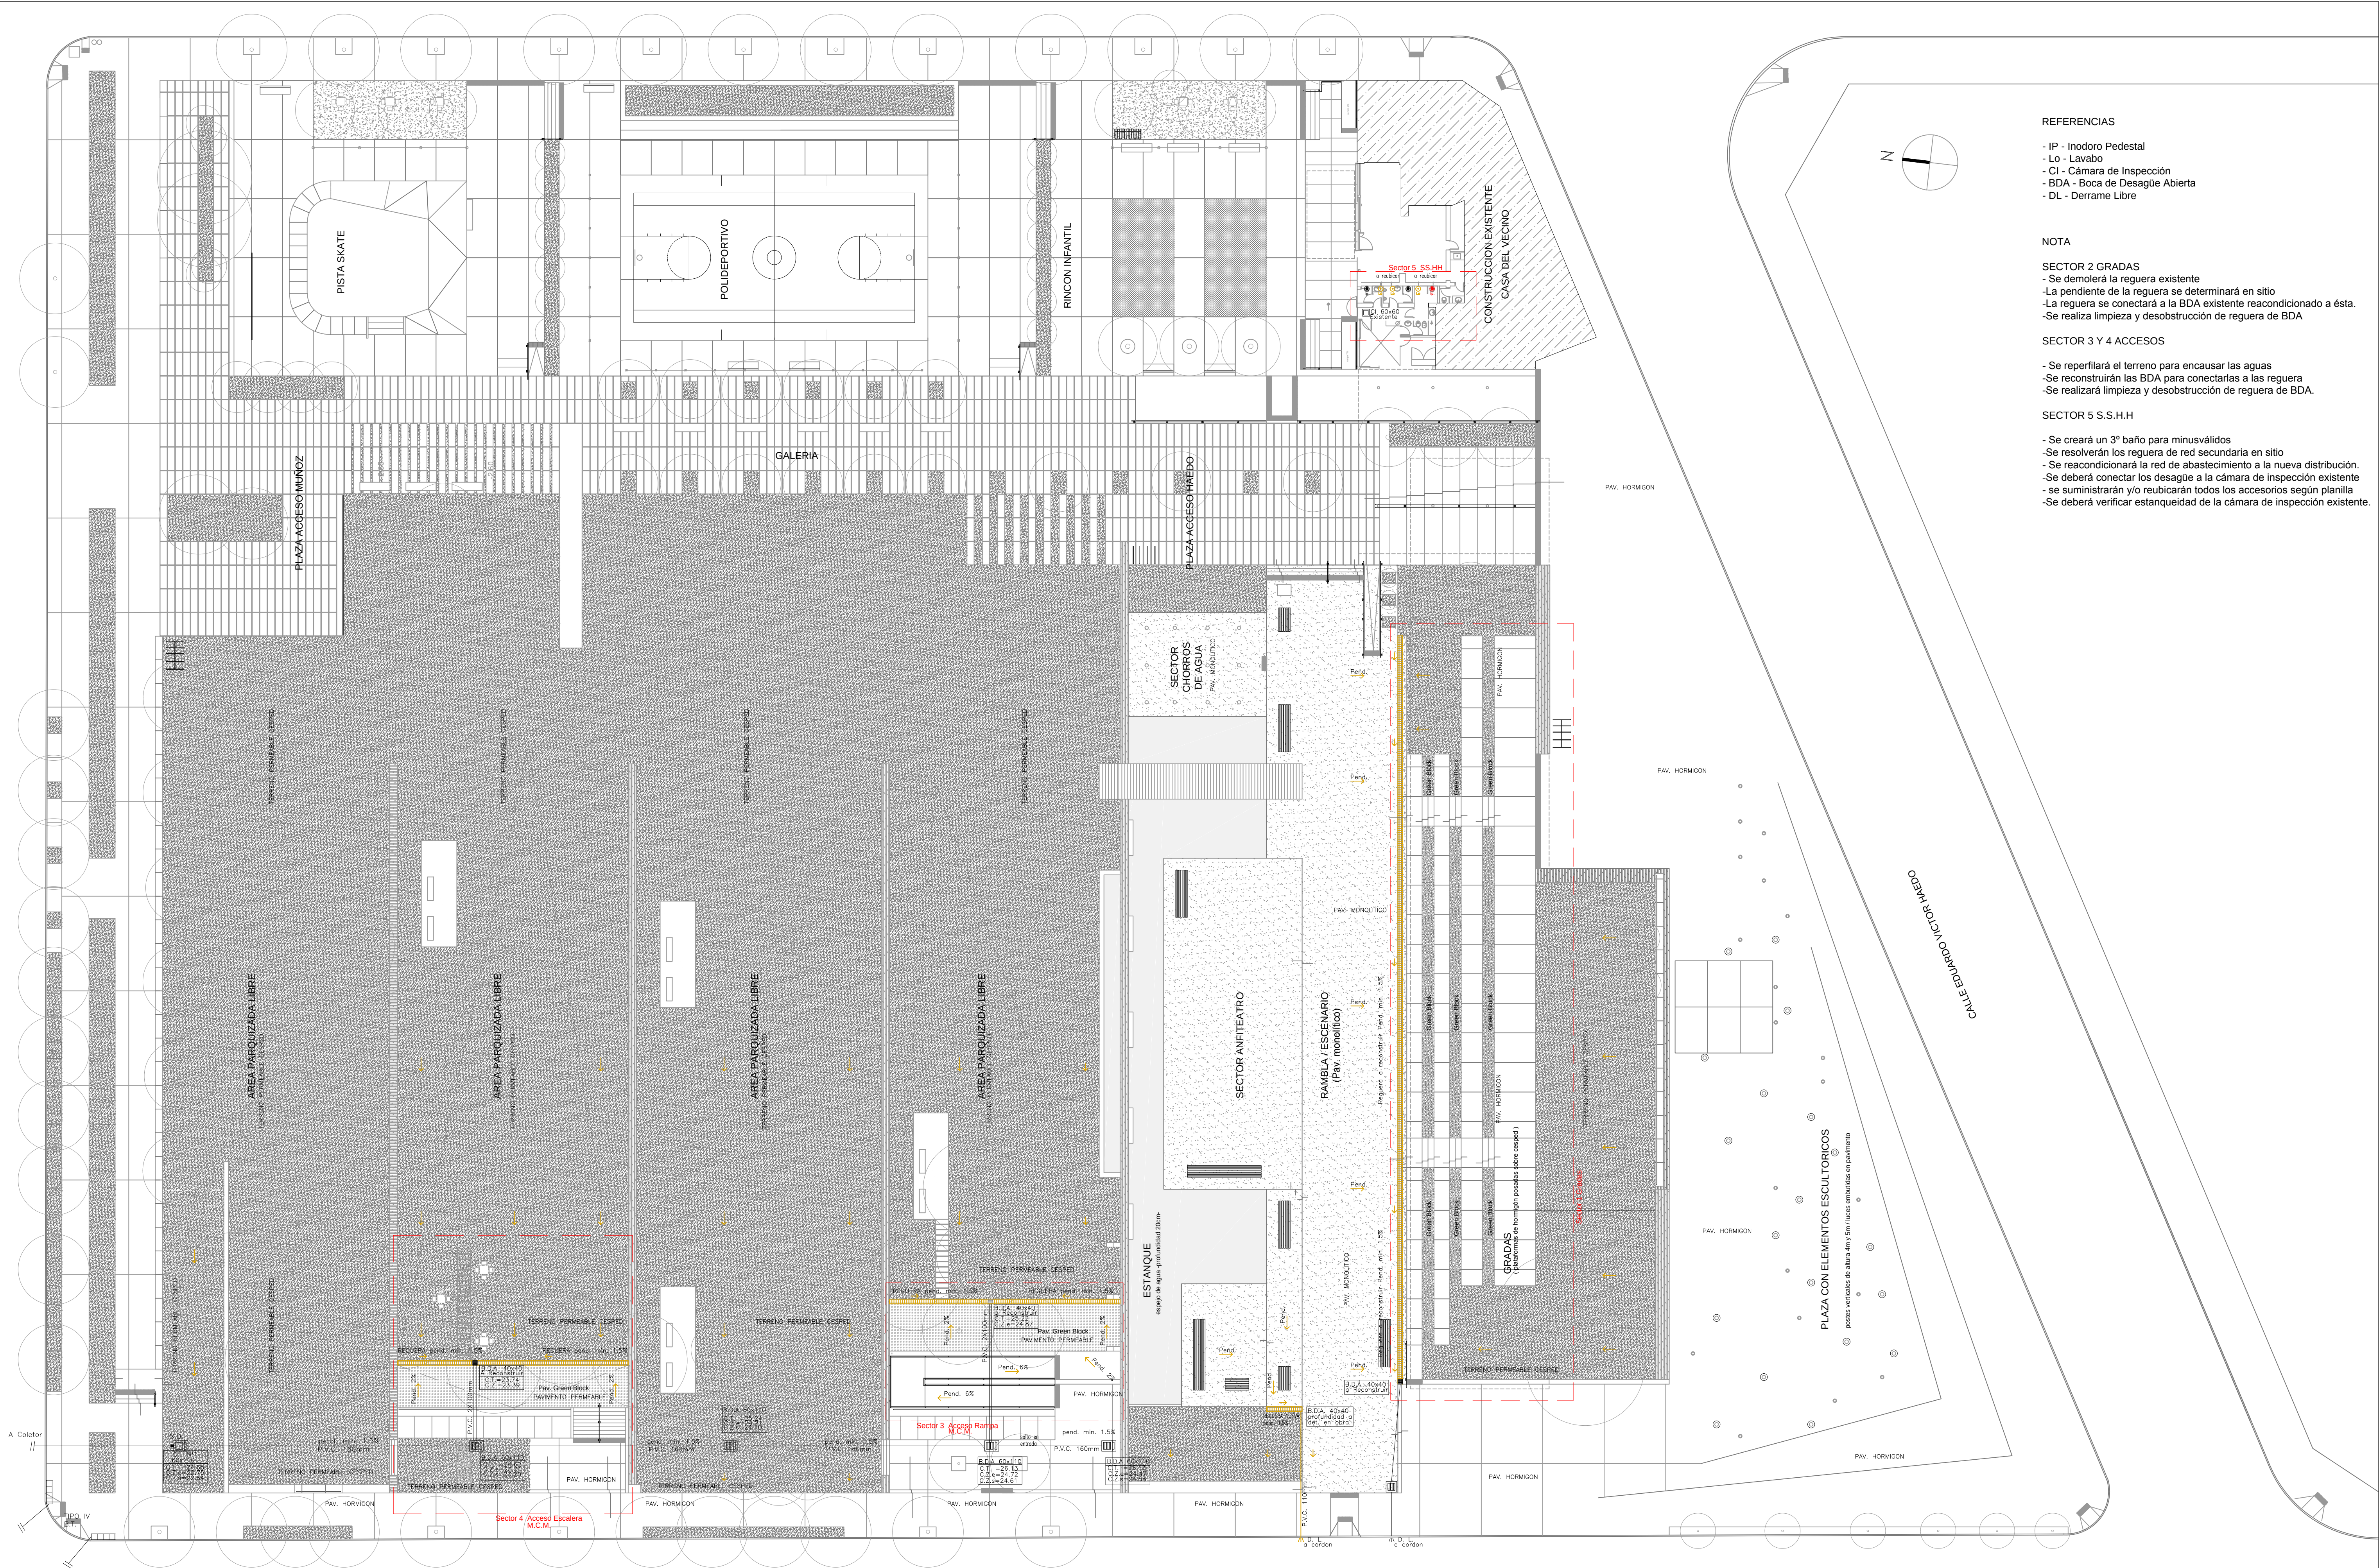

REFERENCIAS

- IP - Inodoro Pedestal
- Lo - Lavabo
- CI - Cámara de Inspección
- BDA - Boca de Desagüe Abierta
- DL - Derrame Libre

NOTA

SECTOR 2 GRADAS

- Se demolerá la reguera existente
- La pendiente de la reguera se determinará en sitio
- La reguera se conectará a la BDA existente reacondicionado a ésta.
- Se realiza limpieza y desobstrucción de reguera de BDA

SECTOR 3 Y 4 ACCESOS

- Se repavimentará el terreno para encausar las aguas
- Se reconstruirán las BDA para conectarlas a las reguera
- Se realizará limpieza y desobstrucción de reguera de BDA.

SECTOR 5 S.S.H.H

- Se creará un 3° baño para minusválidos
- Se resolverán los reguera de red secundaria en sitio
- Se reacondicionará la red de abastecimiento a la nueva distribución
- Se deberá conectar los desagüe a la cámara de inspección existente
- Se suministrarán y/o reubicarán todos los accesorios según planilla
- Se deberá verificar estanqueidad de la cámara de inspección existente.



Intendencia de Montevideo
Departamento de Desarrollo Urbano

DIVISIÓN ESPACIOS PÚBLICOS Y EDIFICACIONES
SERVICIO DE OBRAS

PROGRAMA RECUPERACIÓN
PARQUE SERENGI

PLANO SANITARIA
Esc.: 1/250
Fecha: Febrero 2019

LÁMINA 03

Proyecto: Arq. Pablo Iglesias
Dibujo: Karla González