


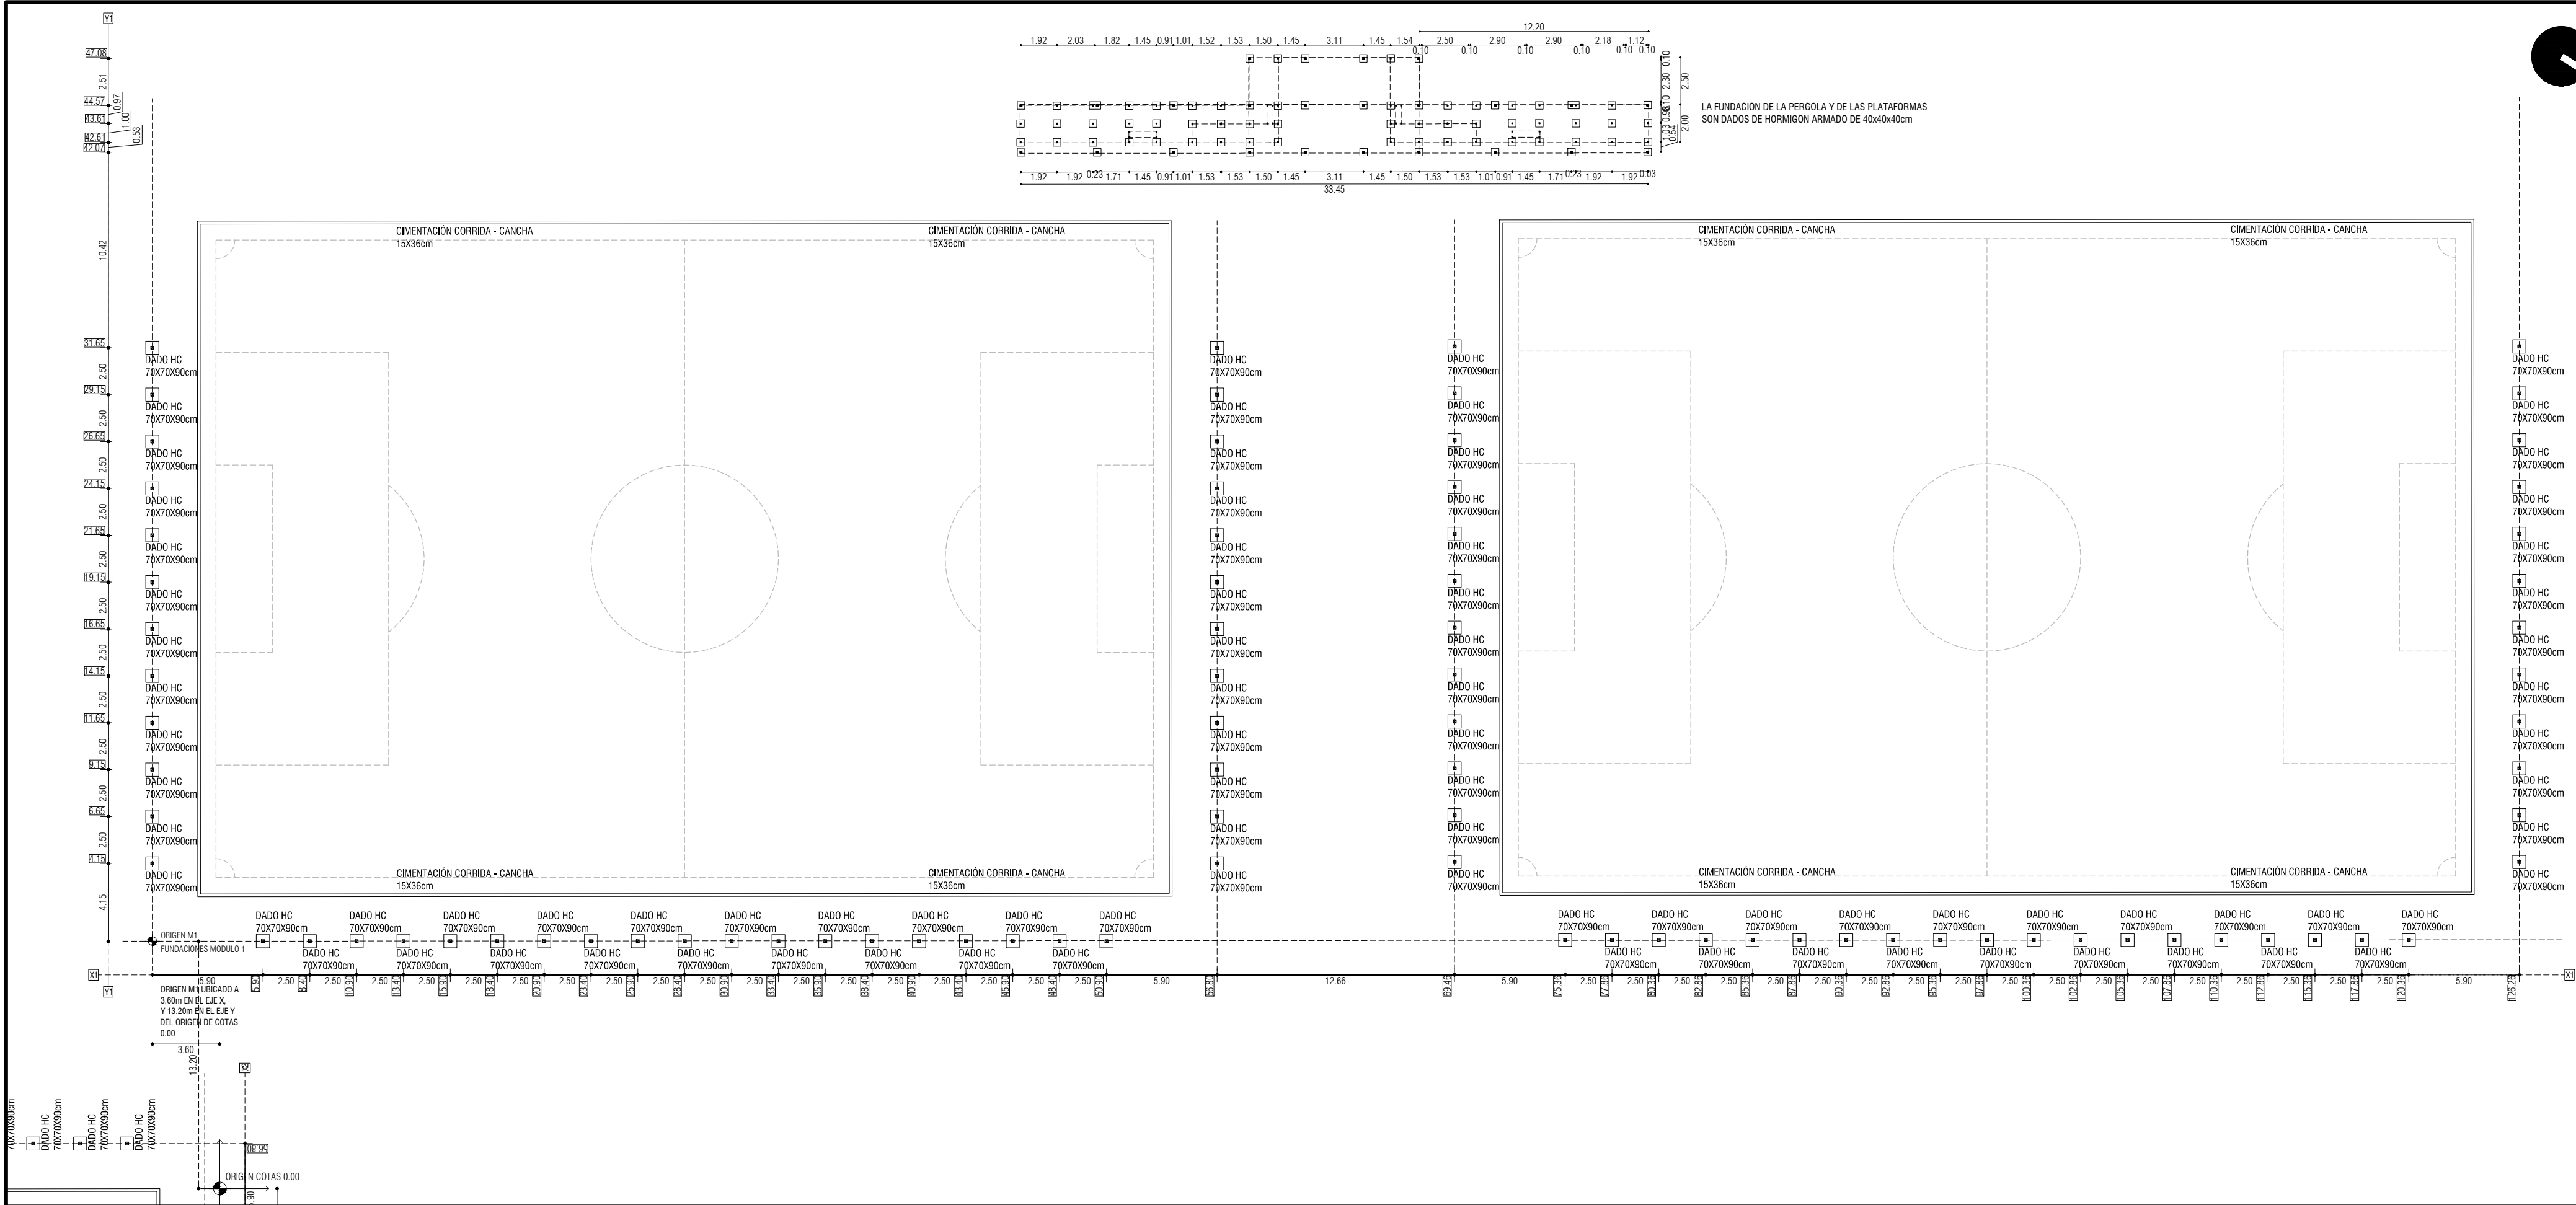

Intendencia de Montevideo
Departamento de Desarrollo Urbano

DIVISIÓN ESPACIOS PÚBLICOS Y EDIFICACIONES
S E R V I C I O D E O B R A S


SALÍ JUGANDO
PARQUE BATLLE

PLANTA FUNDACIONES MODULO 1
Esc.: 1/250
Fecha: Noviembre 2018

LÁMINA E01

Proyecto: Arq. Irene Battaglini
Dibujo: Maite Vazquez



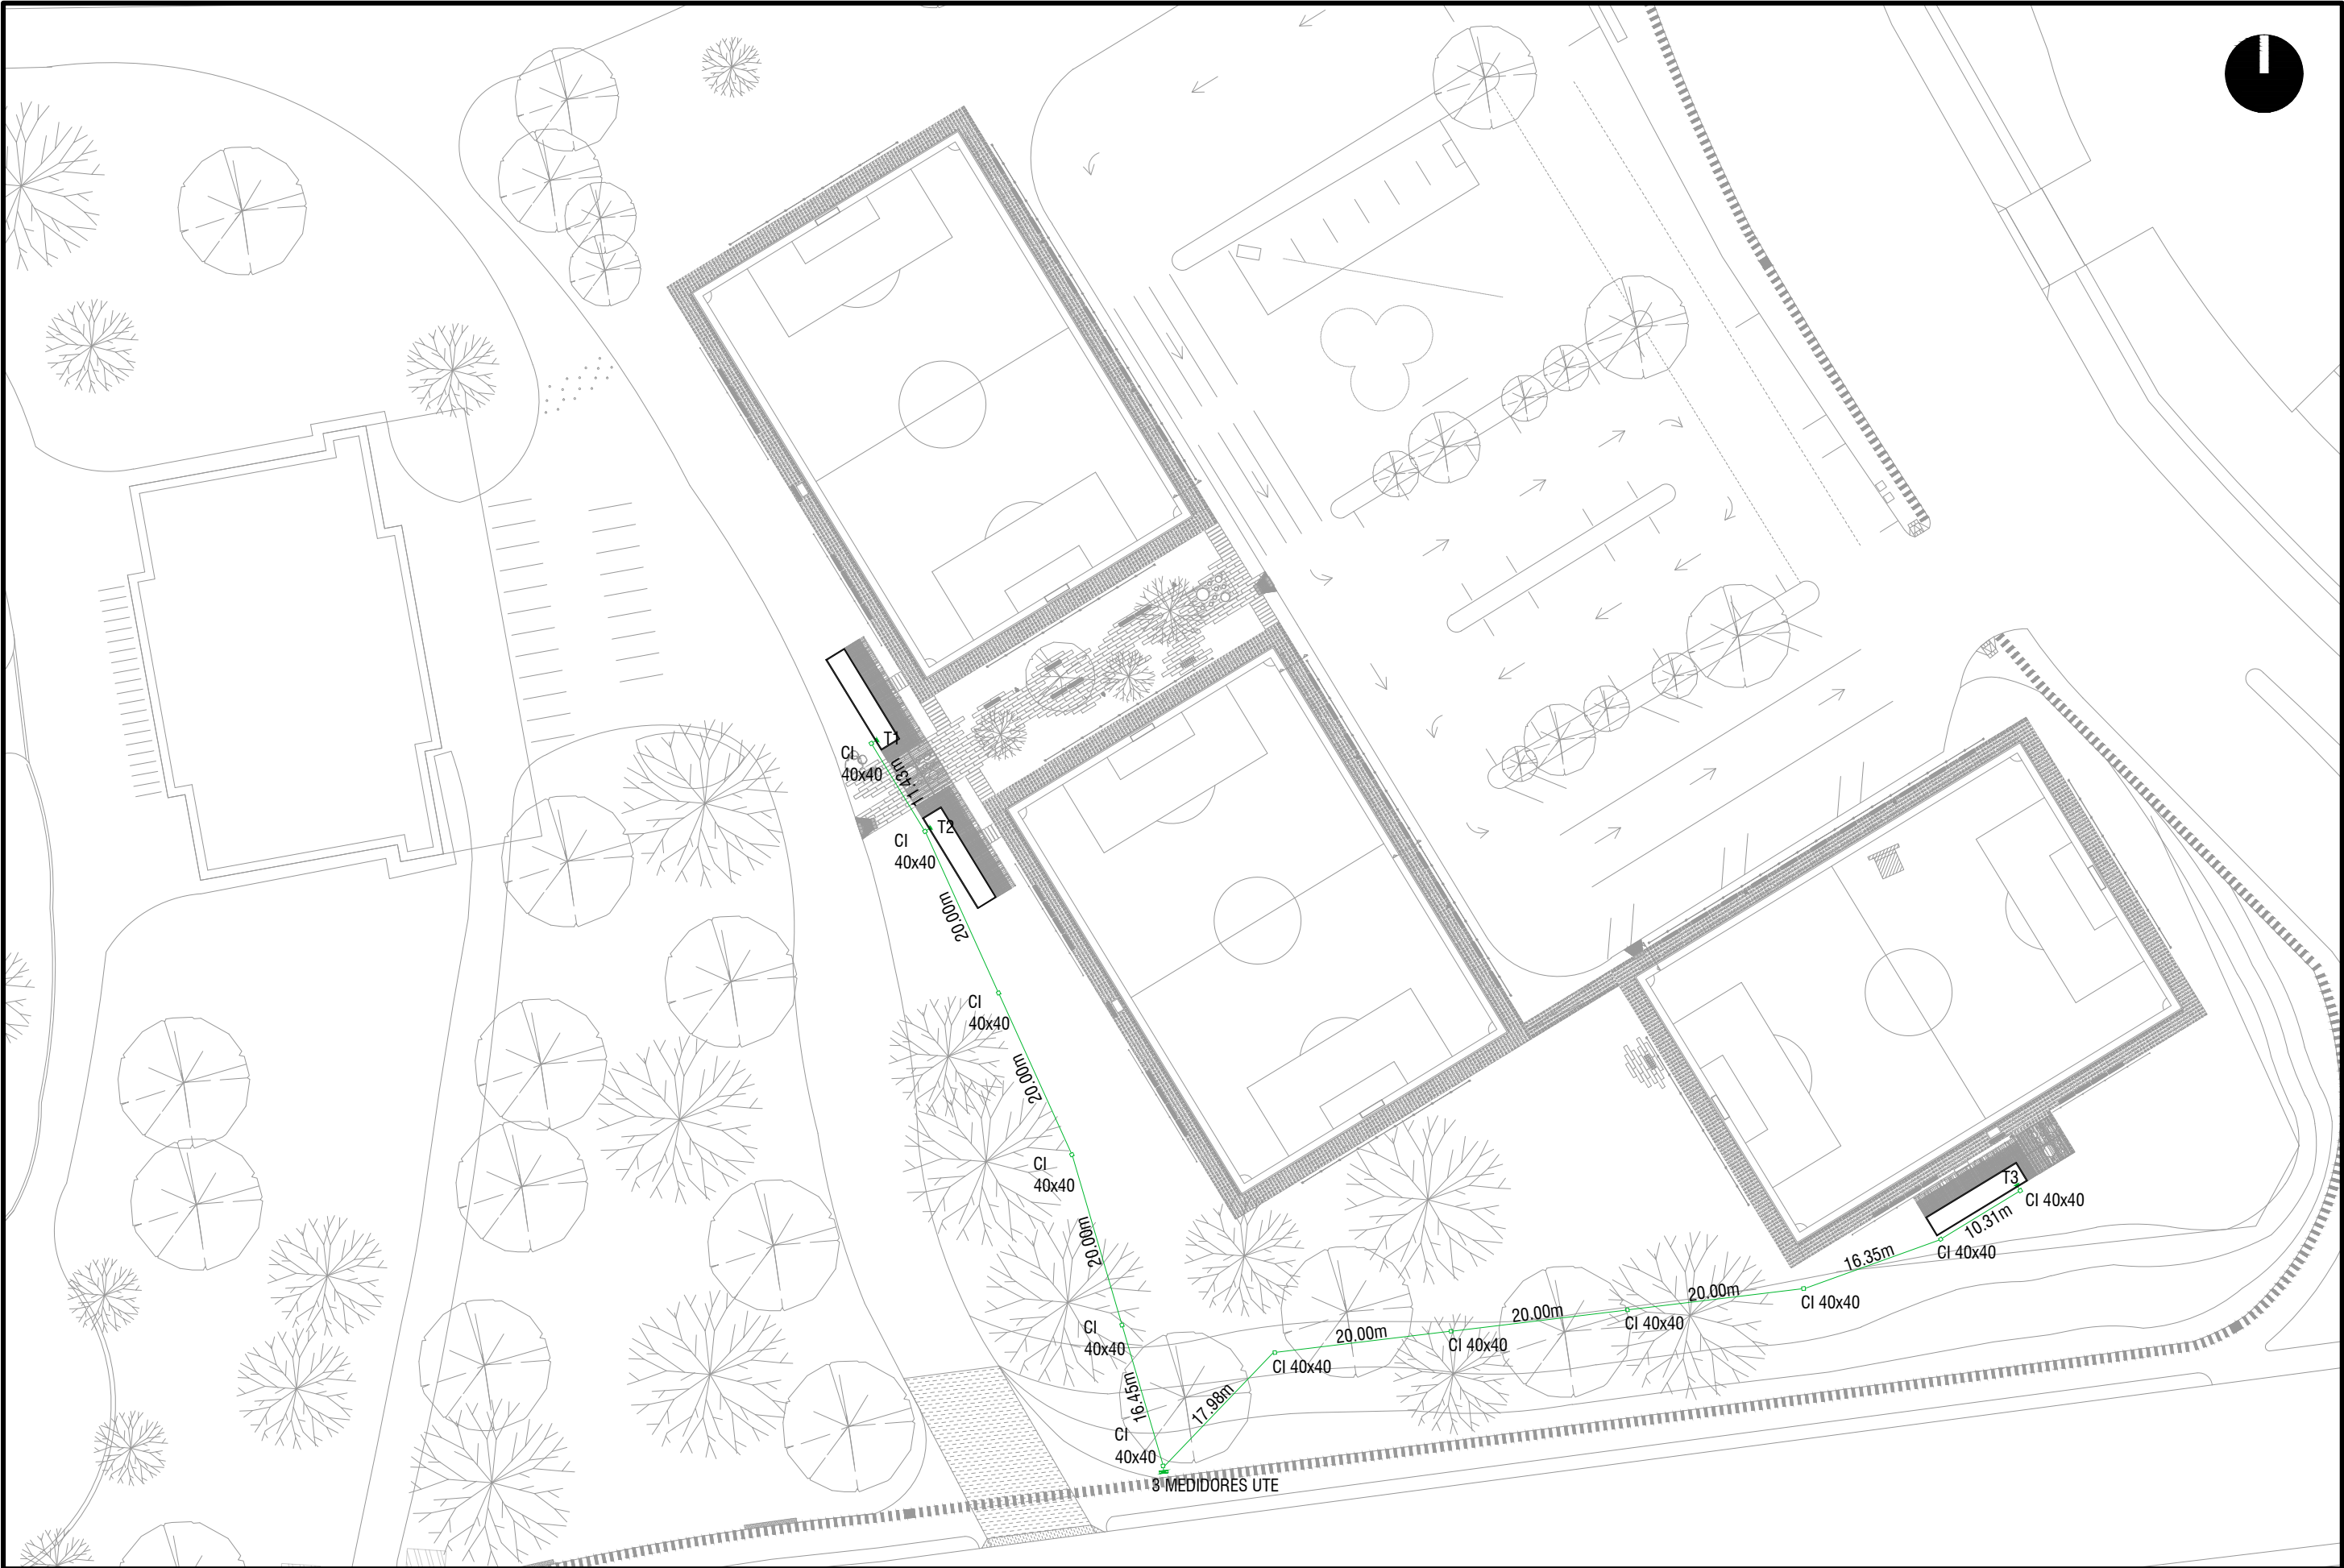

Intendencia de Montevideo
Departamento de Desarrollo Urbano


DIVISIÓN ESPACIOS PÚBLICOS Y EDIFICACIONES
SERVICIO DE OBRAS

**SALÍ JUGANDO
PARQUE BATLLE**

PLANTA GENERAL ELECTRICA
Esc.: 1.700
Fecha: Noviembre 2018

LÁMINA EL01

Proyecto: Arq. Irene Battaglino
Dibujo: Maite Vazquez

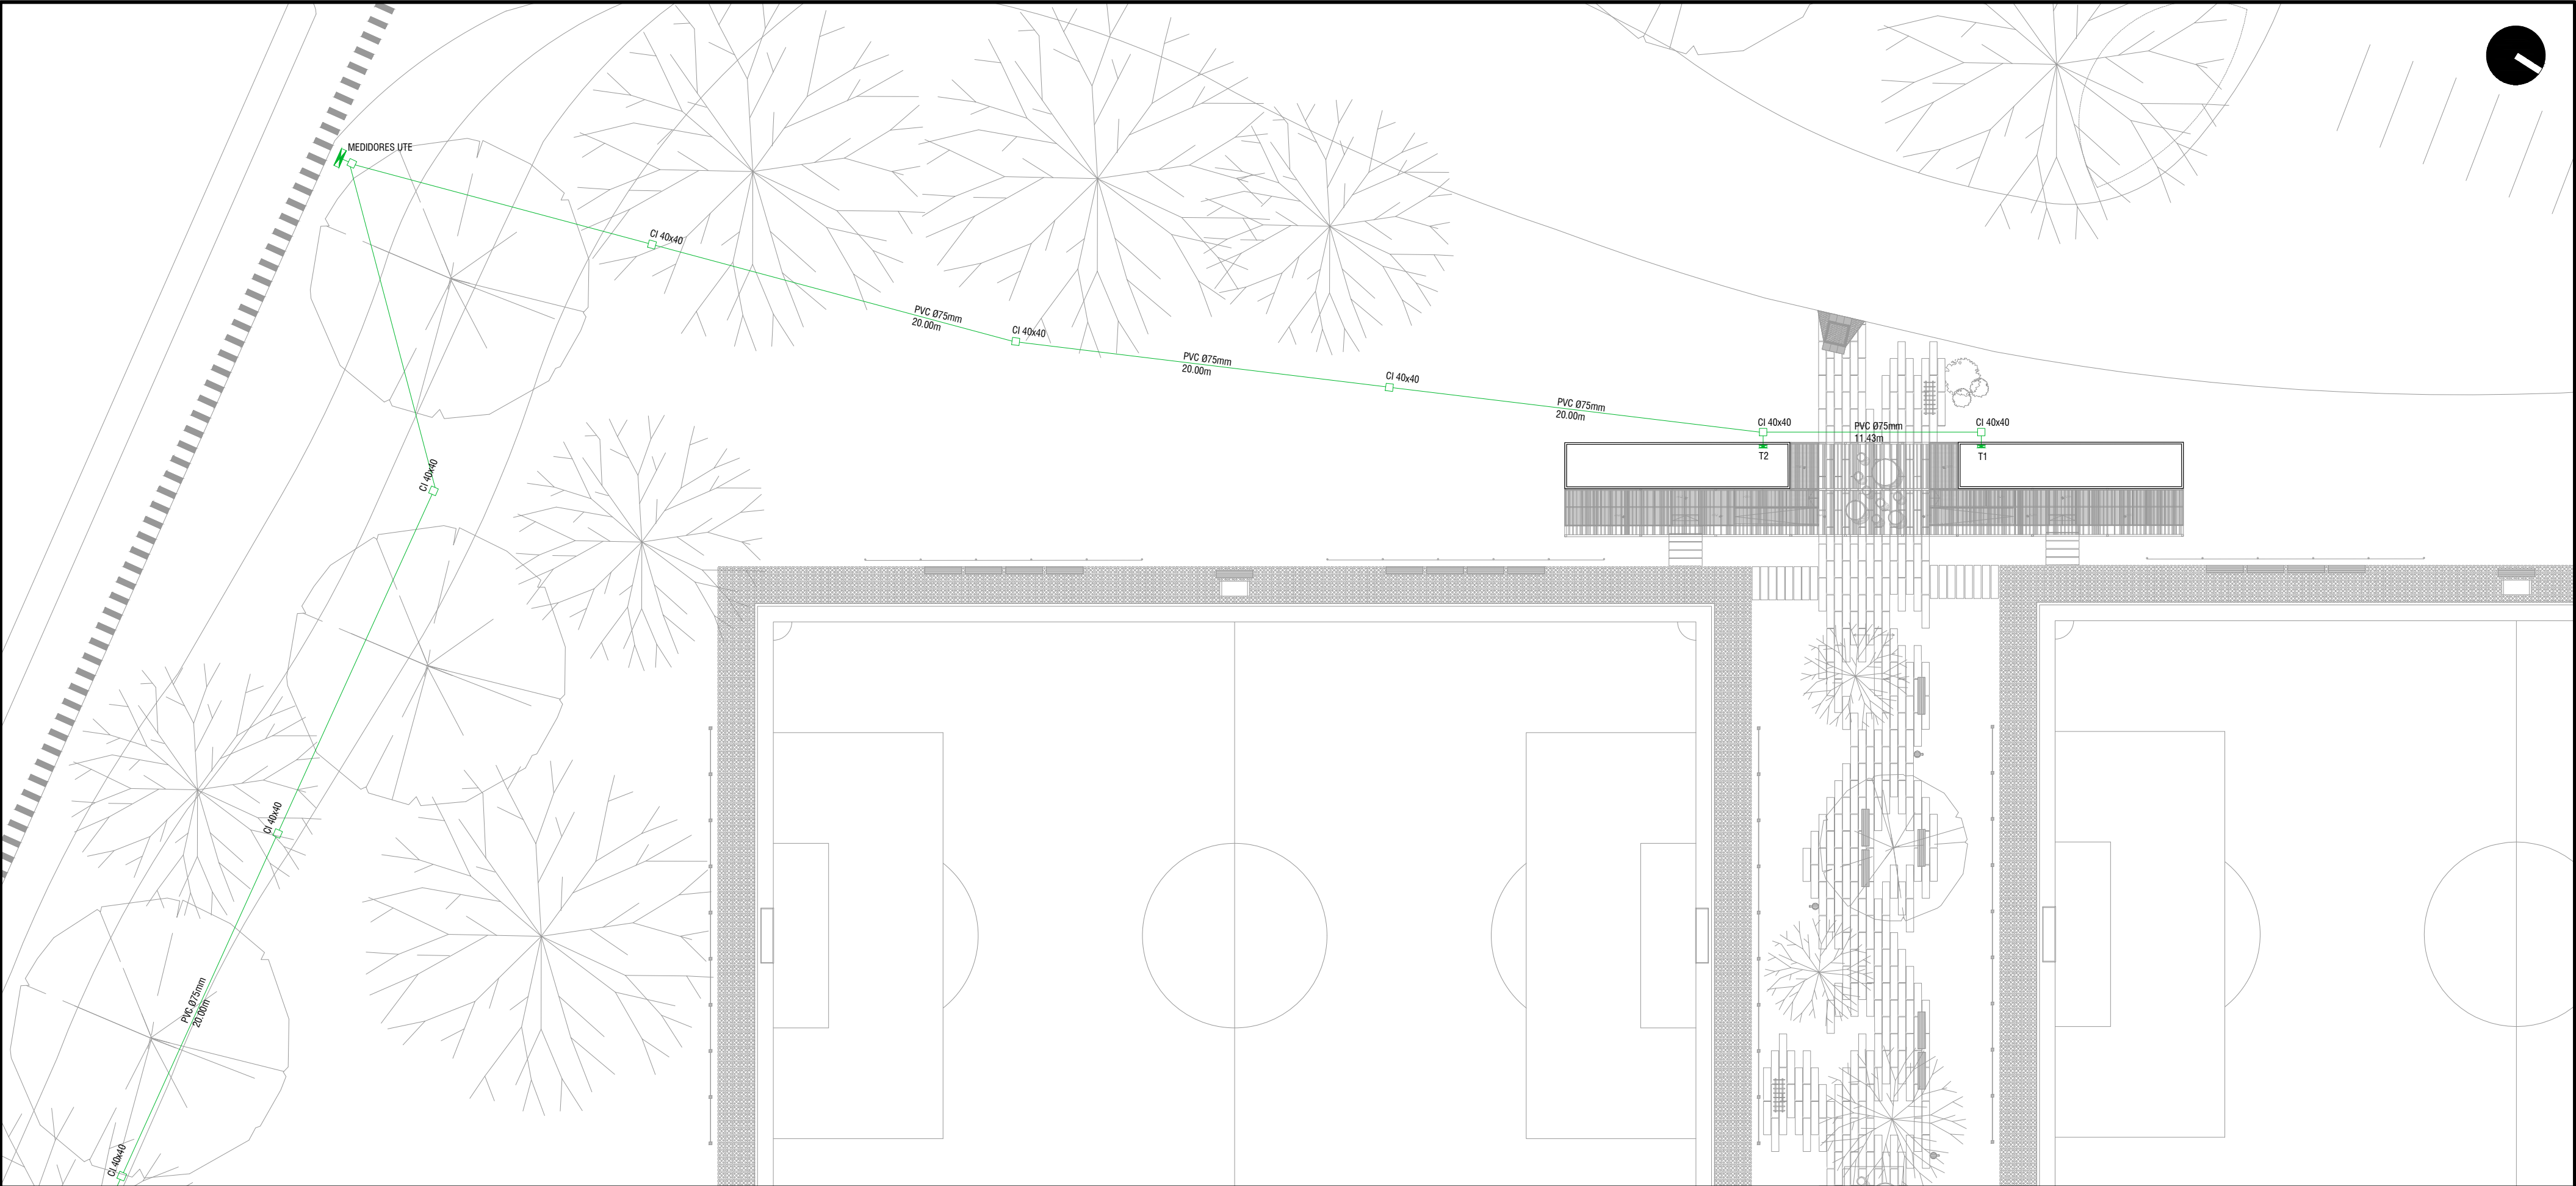

Intendencia de Montevideo
Departamento de Desarrollo Urbano


DIVISIÓN ESPACIOS PÚBLICOS Y EDIFICACIONES
S E R V I C I O D E O B R A S

SALÍ JUGANDO
PARQUE BATLLE

PLANTA ELECTRICA MODULO 1
Esc.: 1/250
Fecha: Noviembre 2018

LÁMINA EL02

Proyecto: Arq. Irene Battagliano
Dibujo: Maite Vazquez

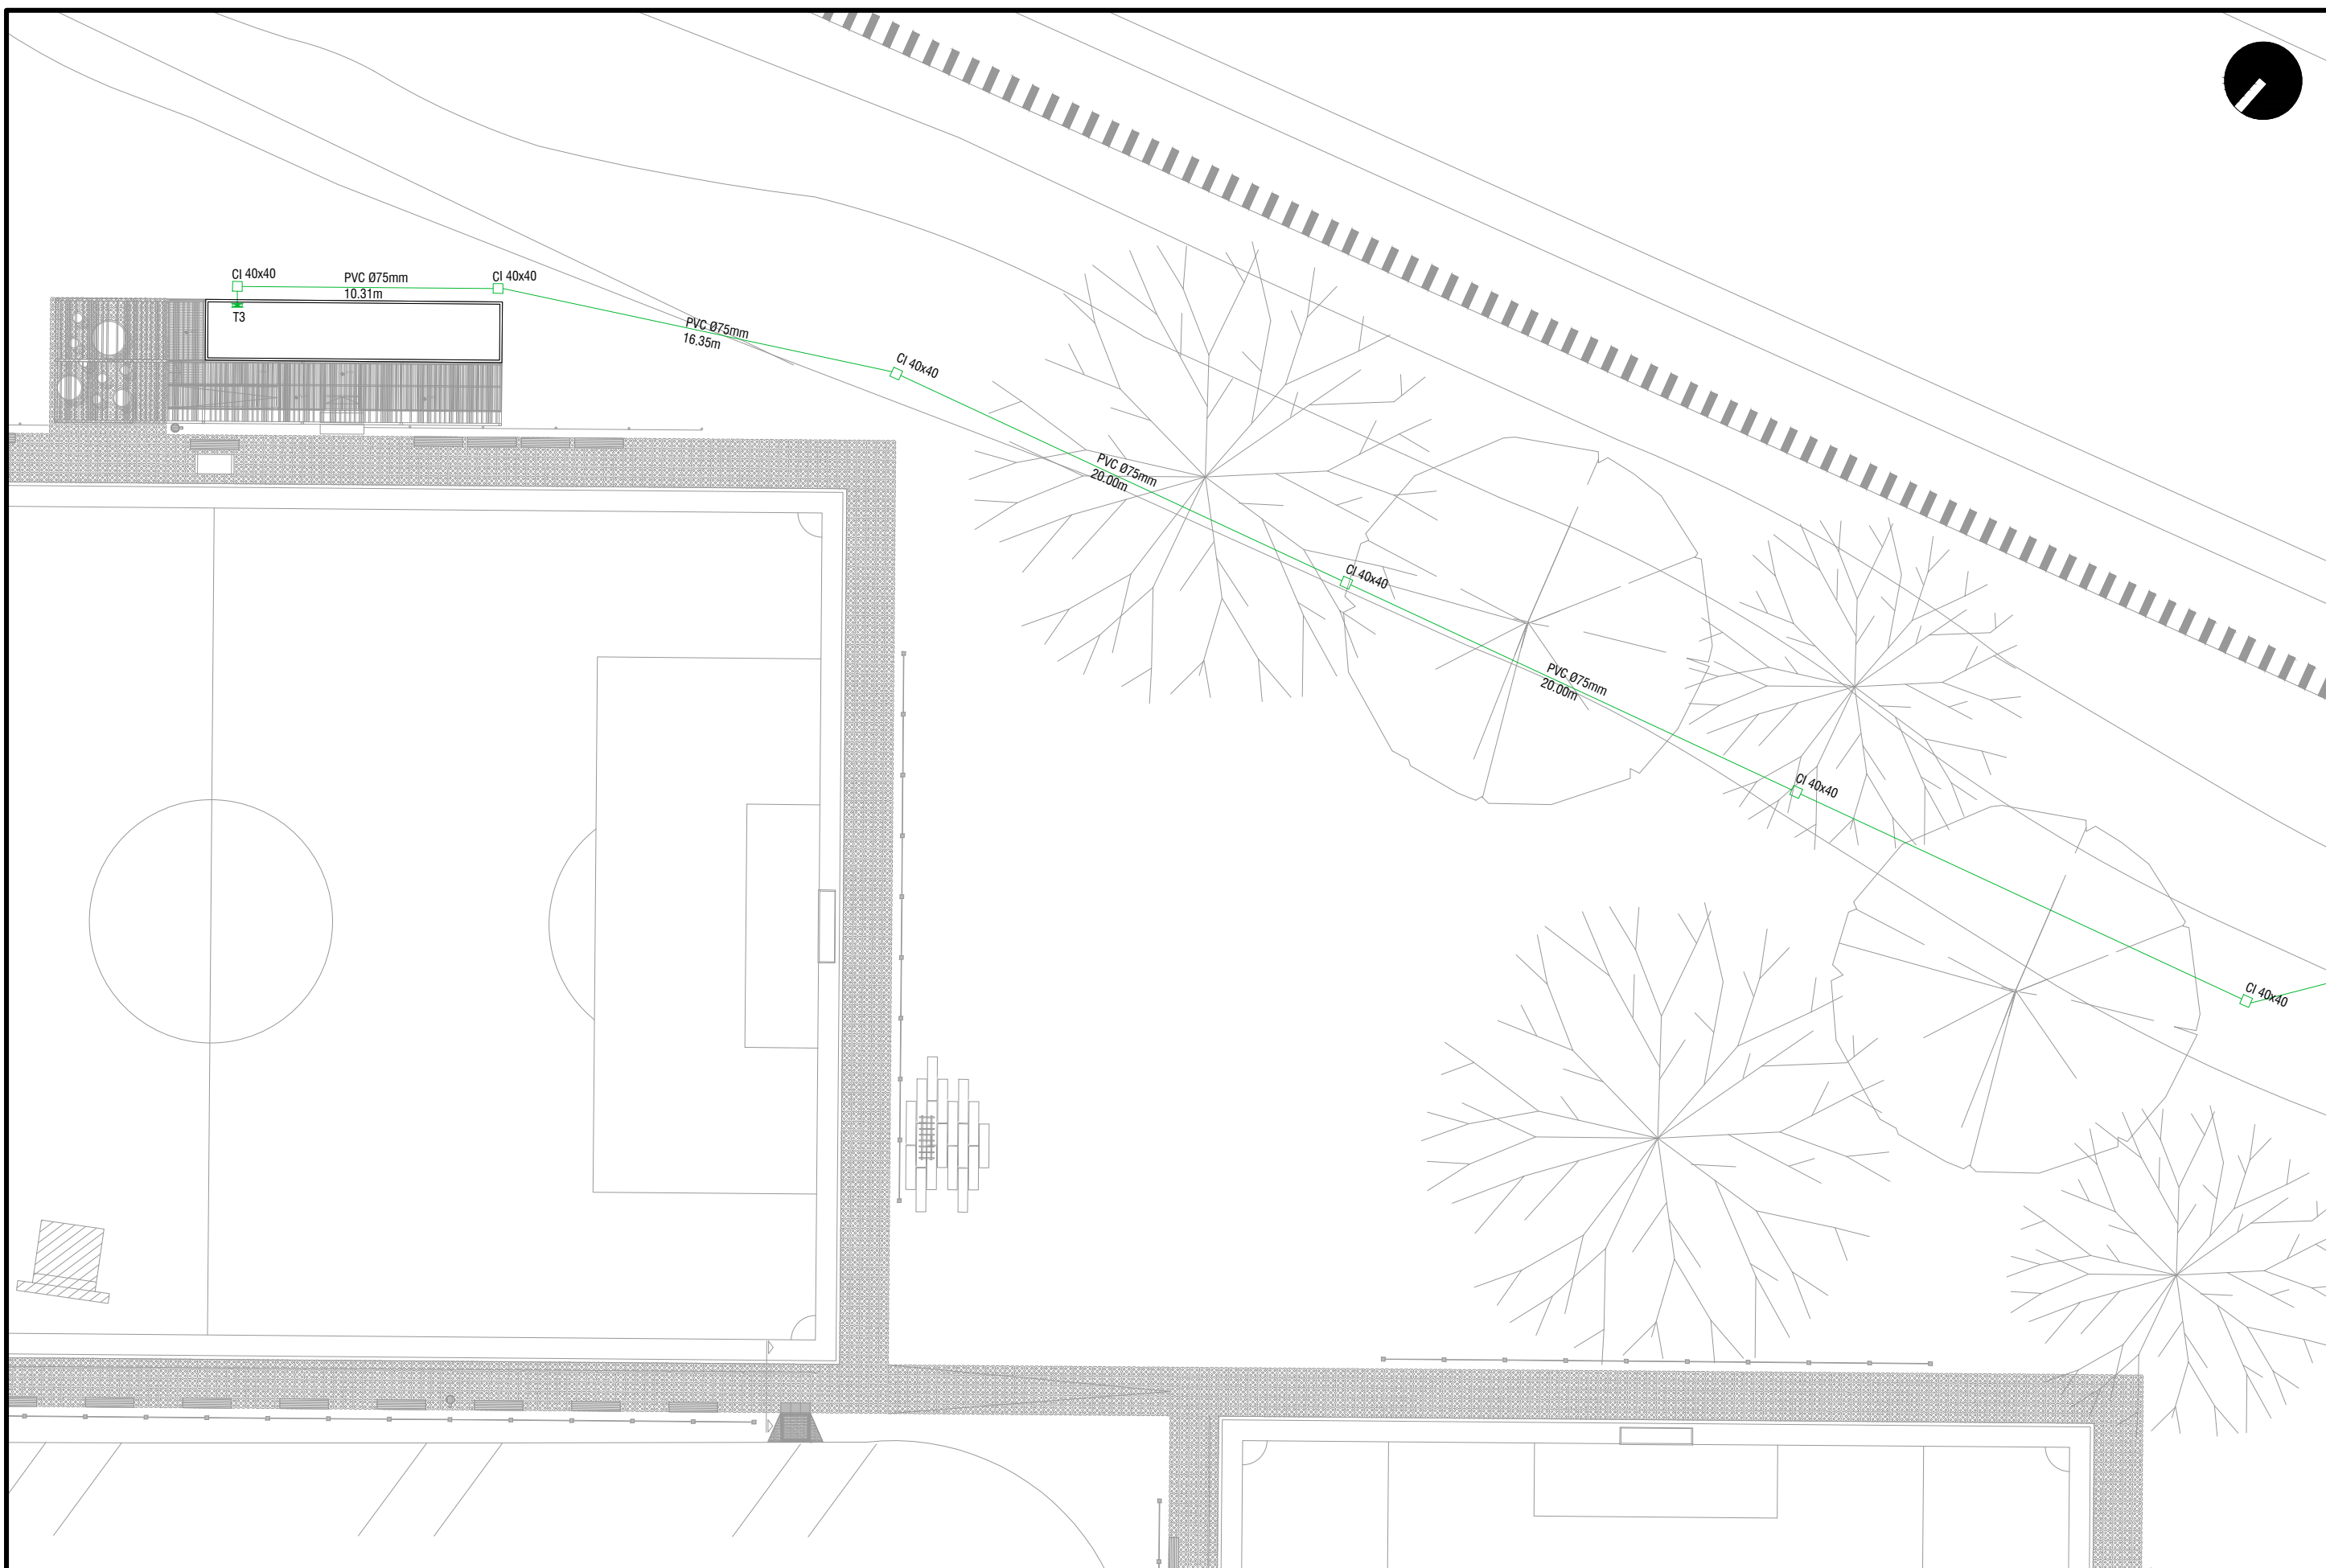

Intendencia de Montevideo
Departamento de Desarrollo Urbano

DIVISIÓN ESPACIOS PÚBLICOS Y EDIFICACIONES
S E R V I C I O D E O B R A S

SALÍ JUGANDO
PARQUE BATLLE

PLANTA ELECTRICA MODULO 2
Esc.: 1.250
Fecha: Noviembre 2018

LÁMINA EL03

Proyecto: Arq. Irene Battaglini
Dibujo: Maite Vazquez