


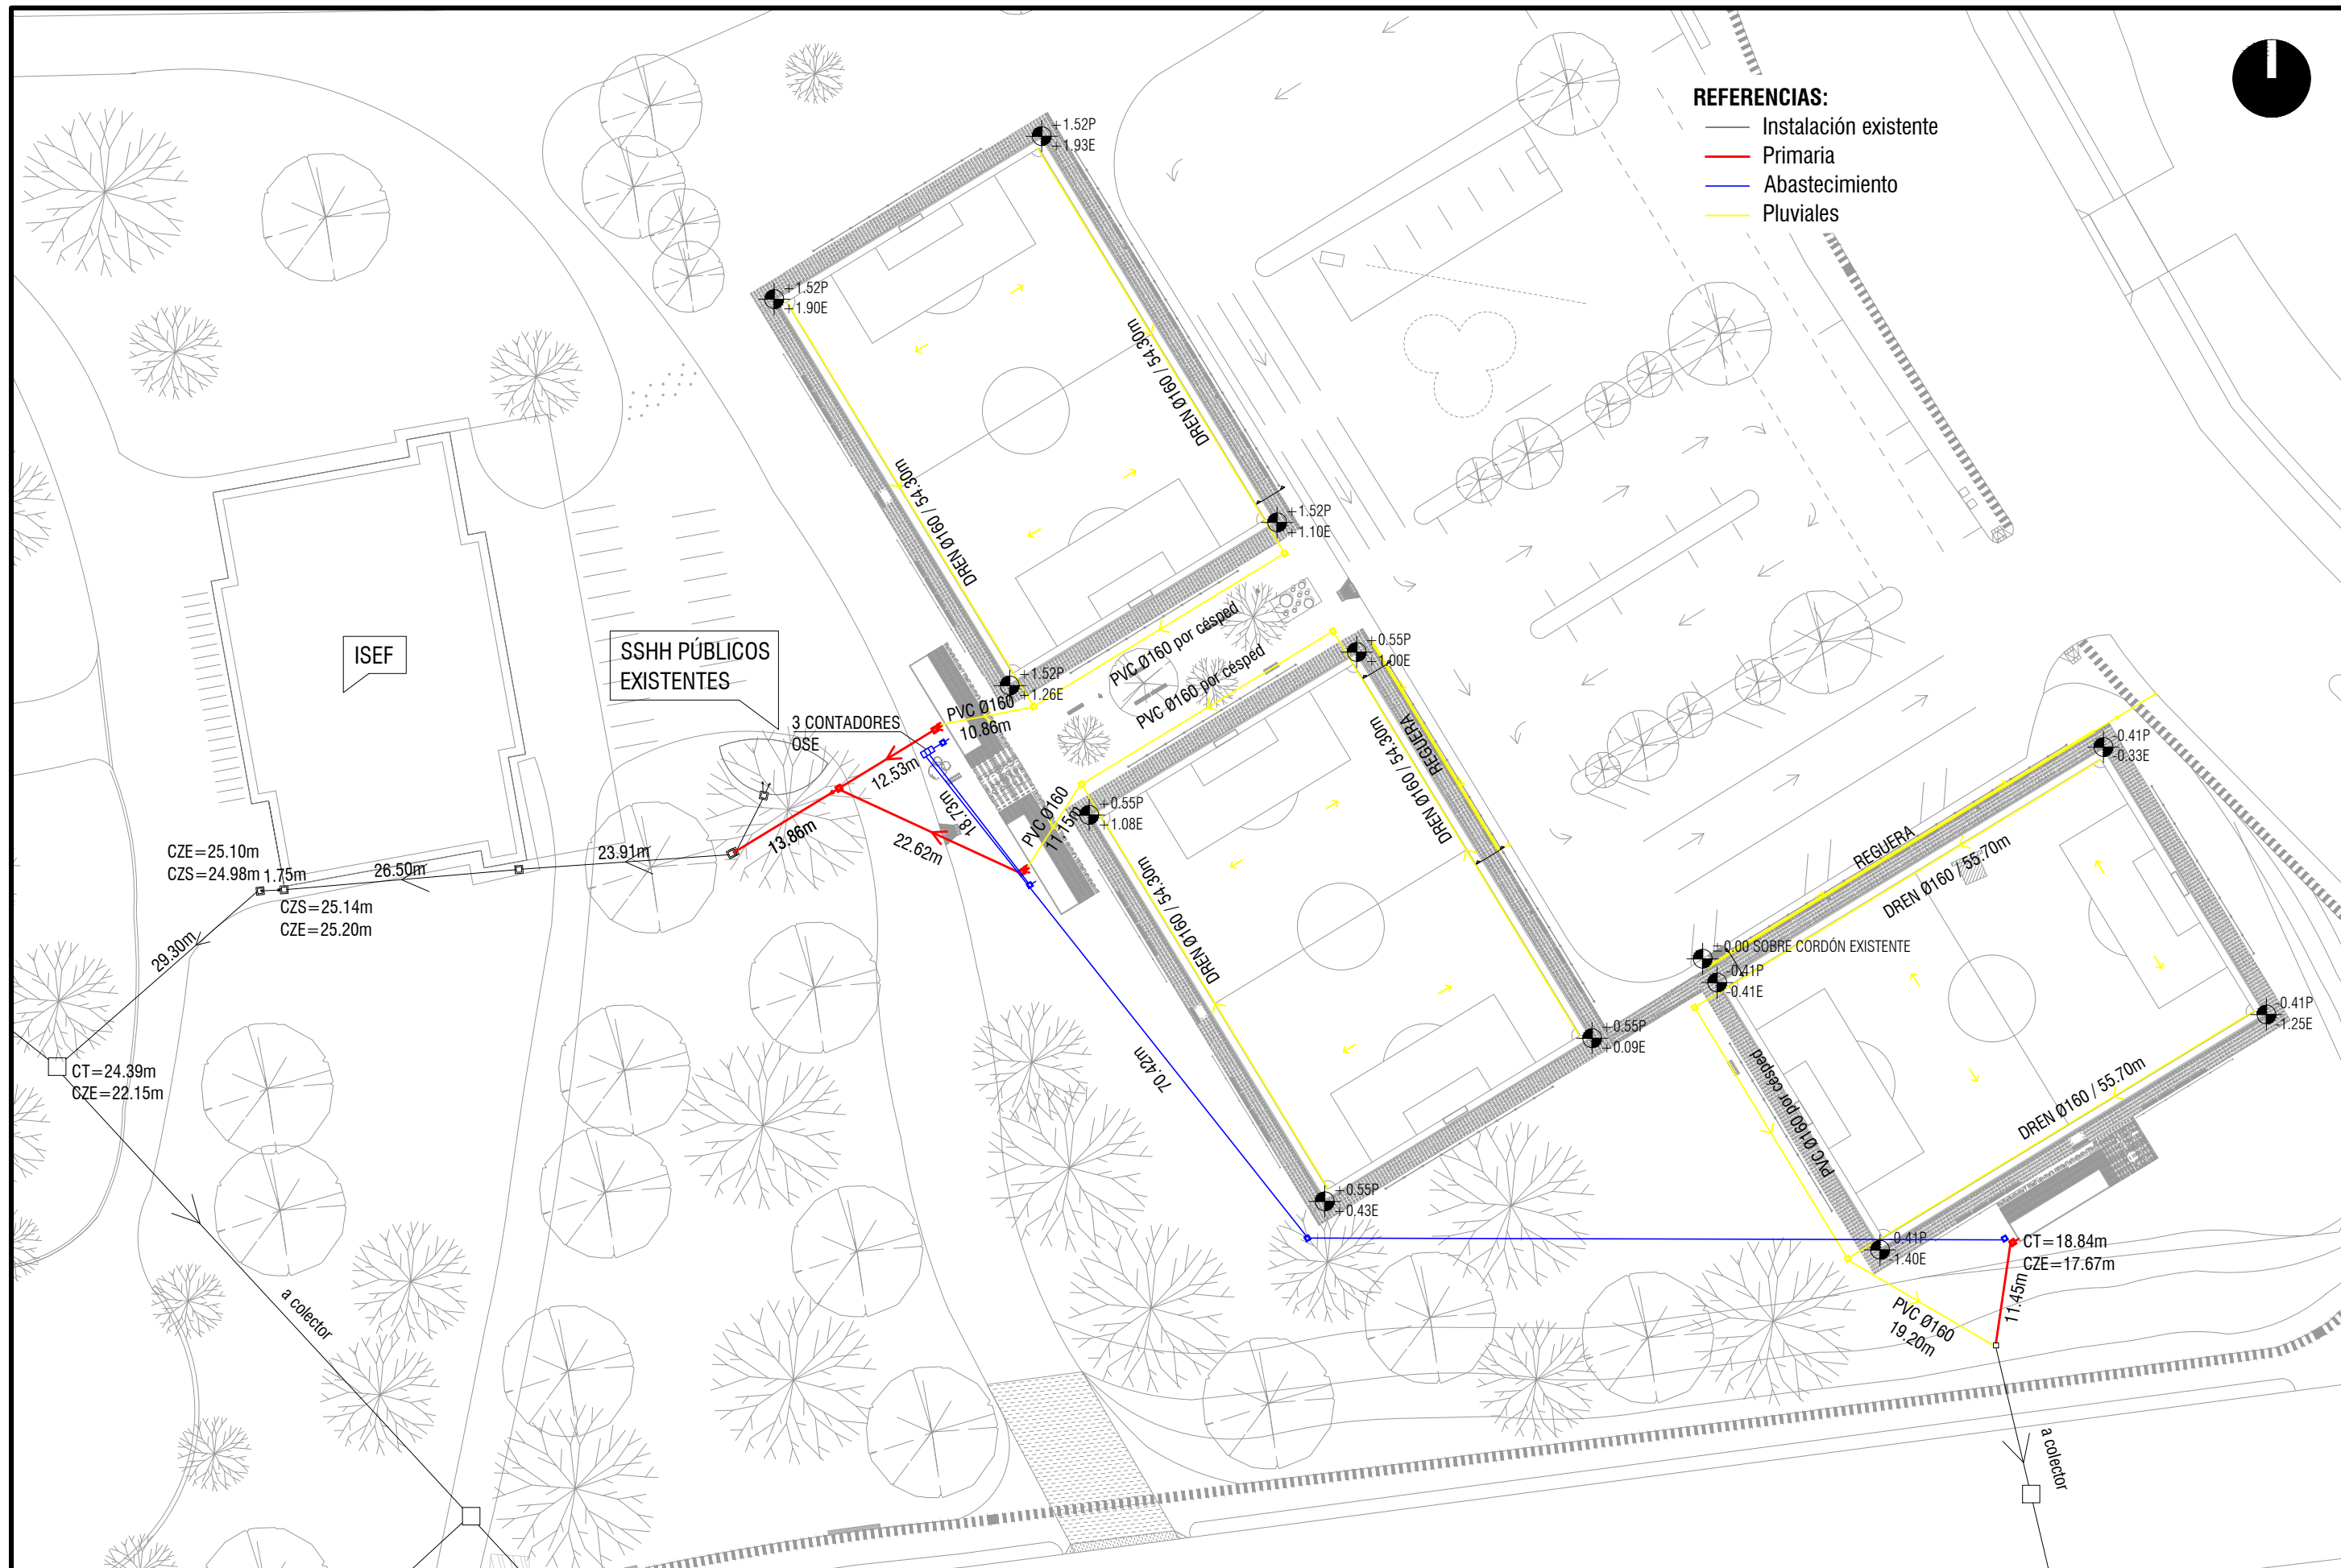

Intendencia de Montevideo
Departamento de Desarrollo Urbano


DIVISIÓN ESPACIOS PÚBLICOS Y EDIFICACIONES
SERVICIO DE OBRAS

**SALÍ JUGANDO
PARQUE BATLLE**

PLANTA GENERAL SANITARIA
Esc.: 1.700
Fecha: Octubre 2018

LÁMINA S01

Proyecto: Arq. Irene Battagliano
Dibujo: Maite Vazquez

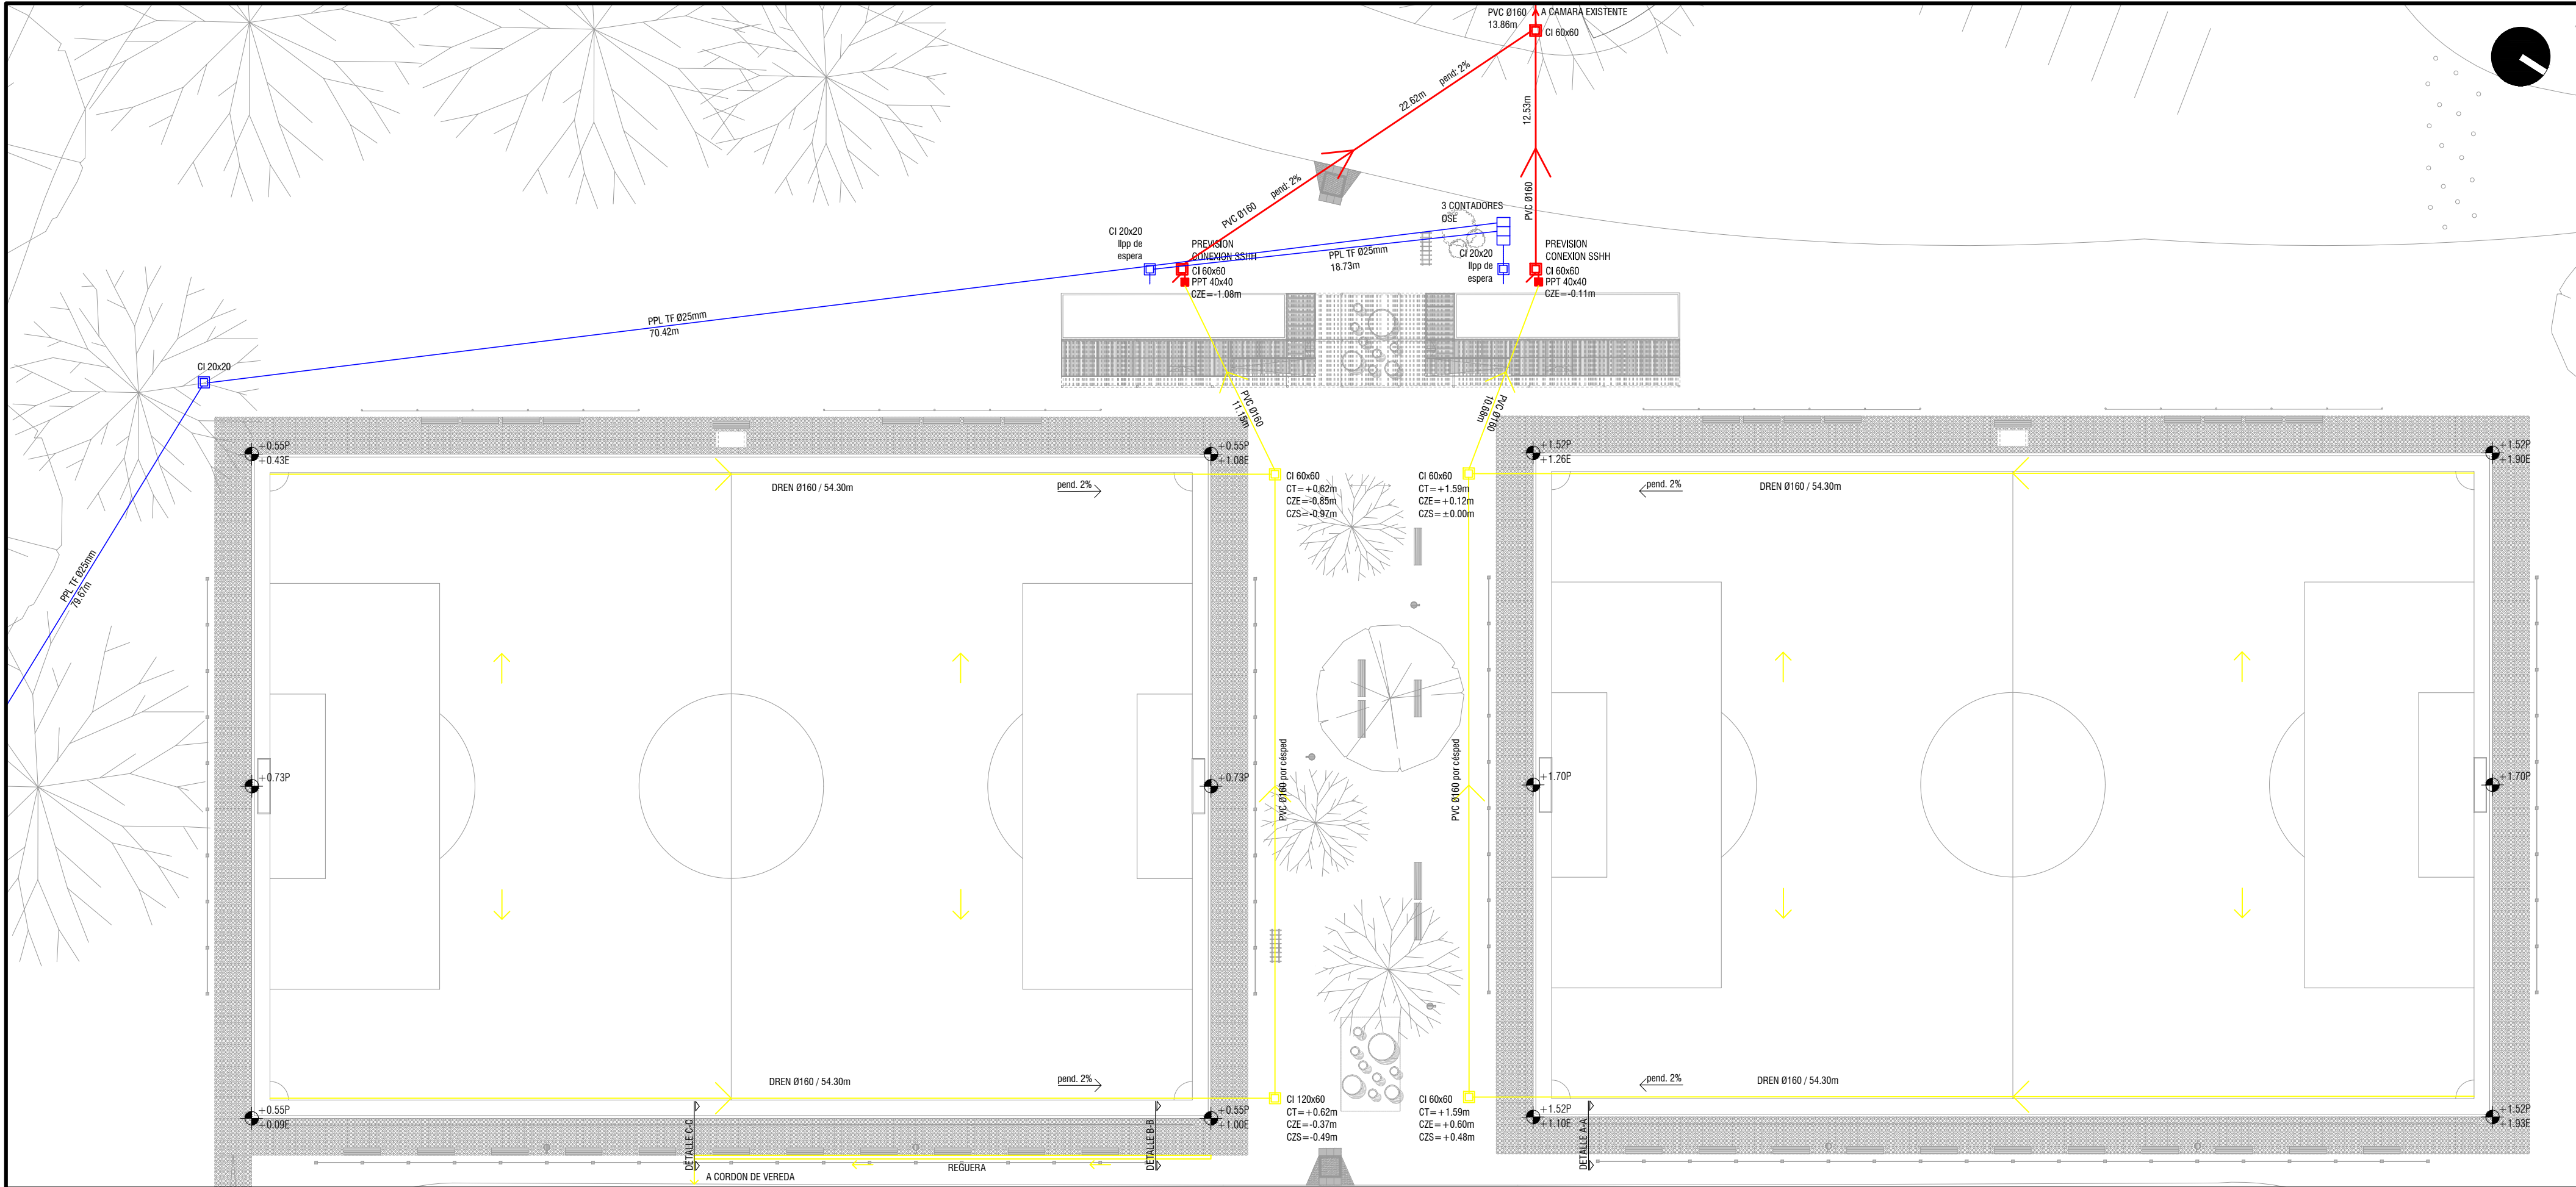

Intendencia de Montevideo
Departamento de Desarrollo Urbano


DIVISIÓN ESPACIOS PÚBLICOS Y EDIFICACIONES
S E R V I C I O D E O B R A S

SALÍ JUGANDO
PARQUE BATLLE

PLANTA SANITARIA MODULO 1
Esc.: 1/250
Fecha: Octubre 2018

LÁMINA S02

Proyecto: Arq. Irene Battaglini
Dibujo: Maite Vazquez

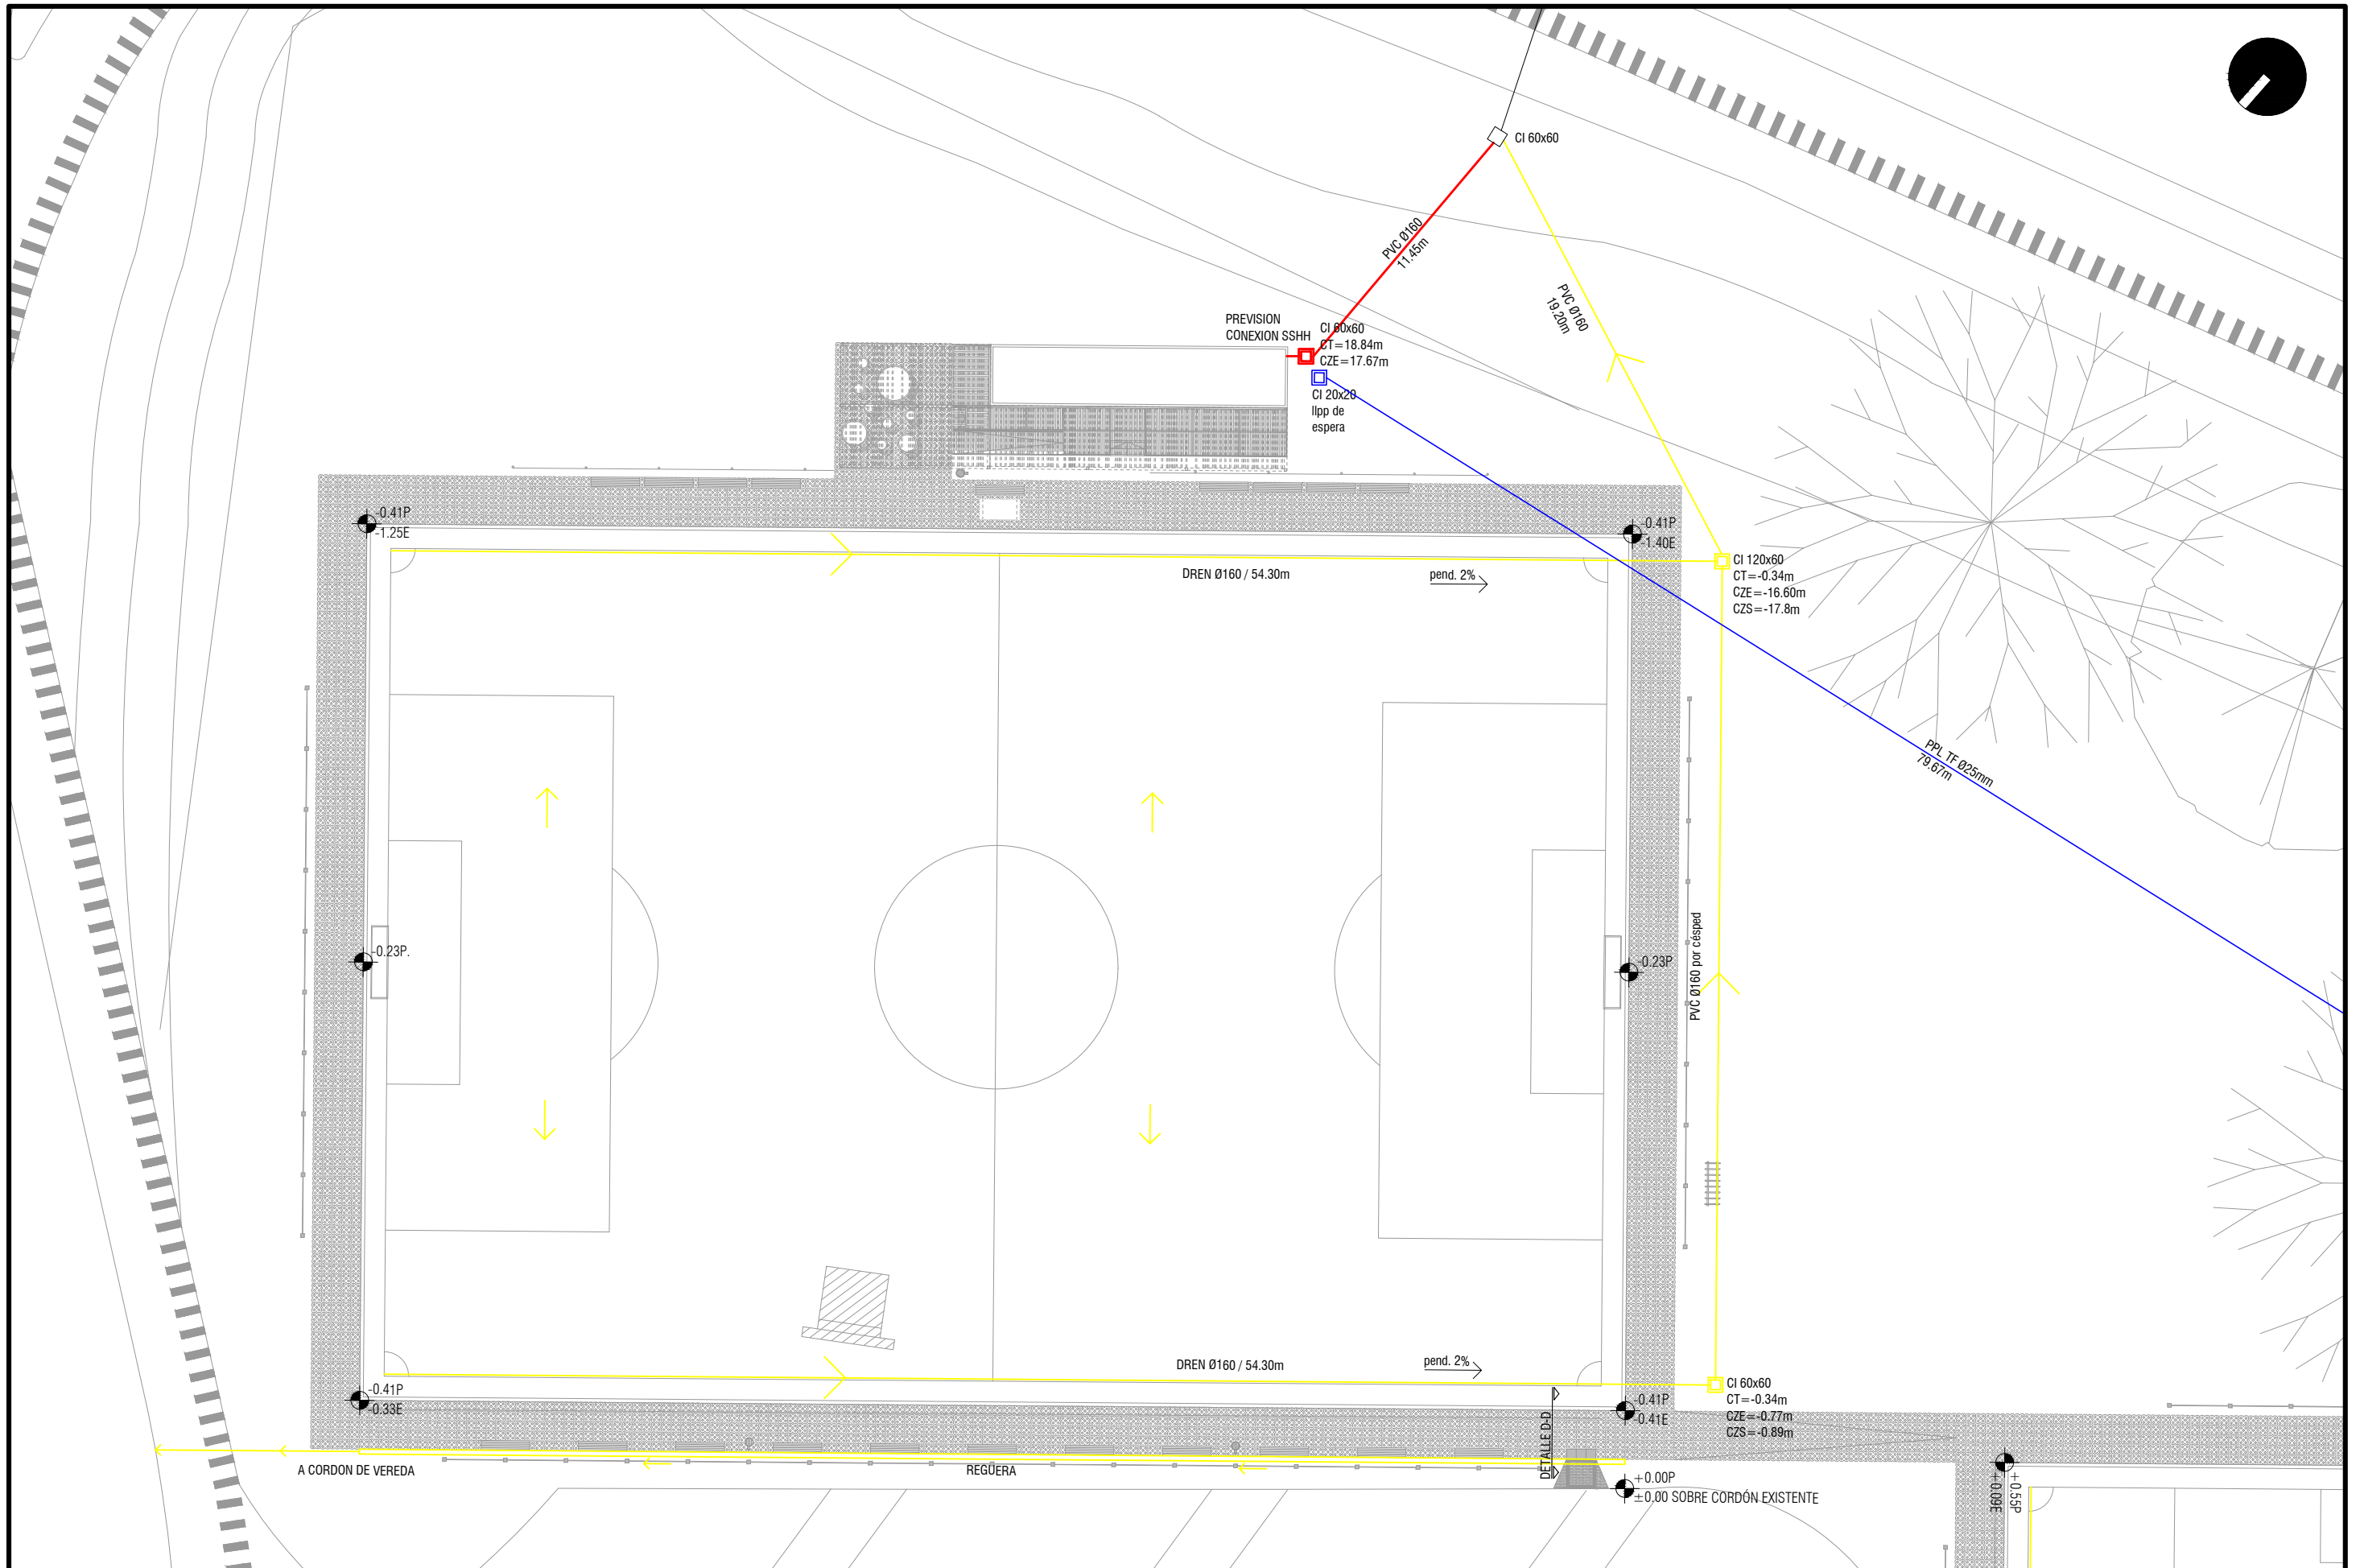

Intendencia de Montevideo
Departamento de Desarrollo Urbano

DIVISIÓN ESPACIOS PÚBLICOS Y EDIFICACIONES
SERVICIO DE OBRAS


**SALÍ JUGANDO
PARQUE BATLLE**

PLANTA SANITARIA MODULO 2
Esc.: 1.250
Fecha: Octubre 2018

LÁMINA S03



Proyecto: Arq. Irene Battagliano
Dibujo: Maite Vazquez

DETALLE REGUERA H9
Esc: 1.10

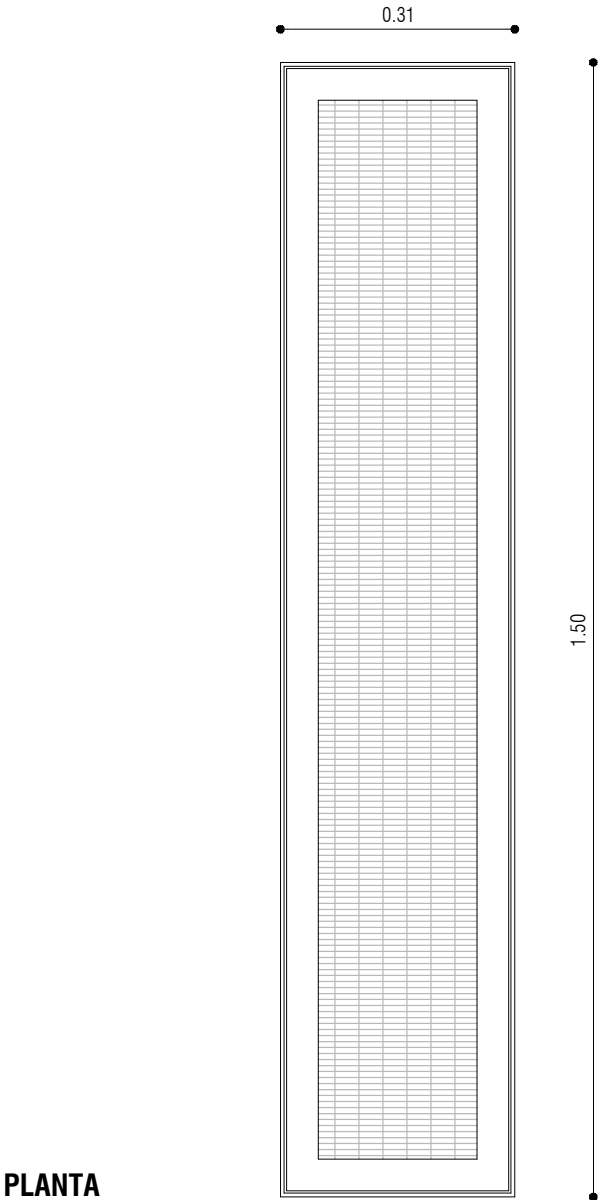


PLANTA


CORTE

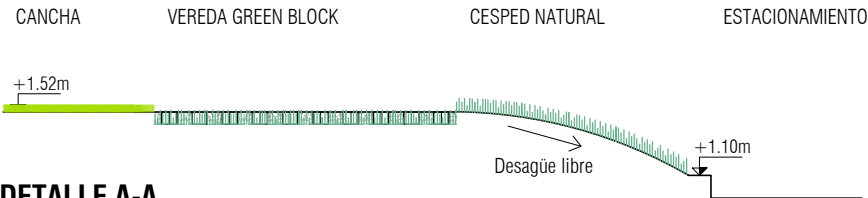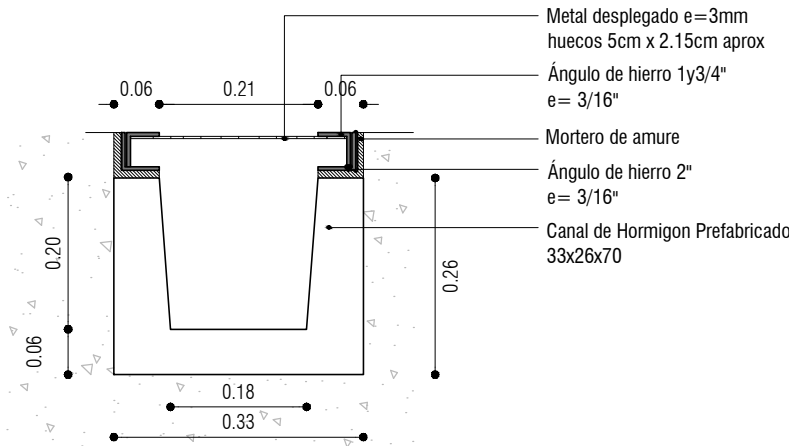


DETALLE A-A
Esc: 1.50

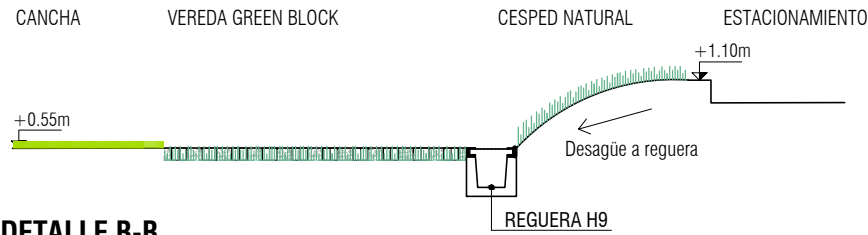

DETALLE B-B
Esc: 1.50

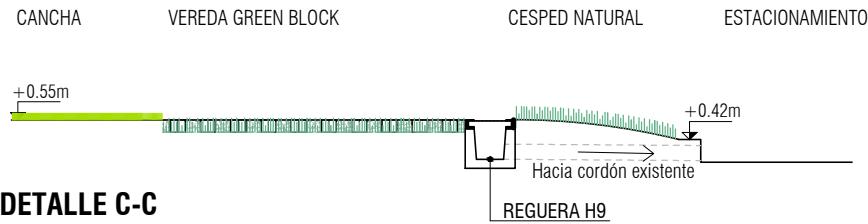

DETALLE C-C
Esc: 1.50

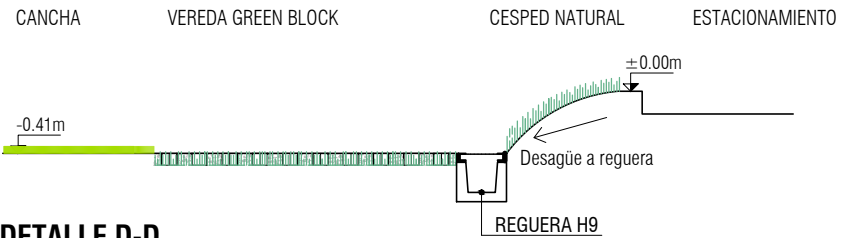

DETALLE D-D
Esc: 1.50



Intendencia de Montevideo
Departamento de Desarrollo Urbano

DIVISIÓN ESPACIOS PÚBLICOS Y EDIFICACIONES
SERVICIO DE OBRAS

SALÍ JUGANDO
PARQUE BATLLE

DETALLES REGUERA H9
Esc.: -
Fecha: Diciembre 2018

LÁMINA S04

Proyecto: Arq. Irene Battaglini
Dibujo: Maite Vazquez