




Montevideo
de Todos

INTENDENCIA DE MONTEVIDEO
DEPARTAMENTO DE CULTURA
DIVISION PROMOCION CULTURAL



BUTACAS SALA VERDI
BUTACAS Y TARIMAS A DESMONTAR

DIRECTOR: Arq. Hector Rozada
SUB-DIRECTOR: Arq. Gabriela De Baillis
DIRECTOR PEYCO: Arq. Alejandro Alvarez
PROYECTISTA:
ASESOR: -
COLABORADORES: -

ESCALA: 1/100
FECHA: 08/18

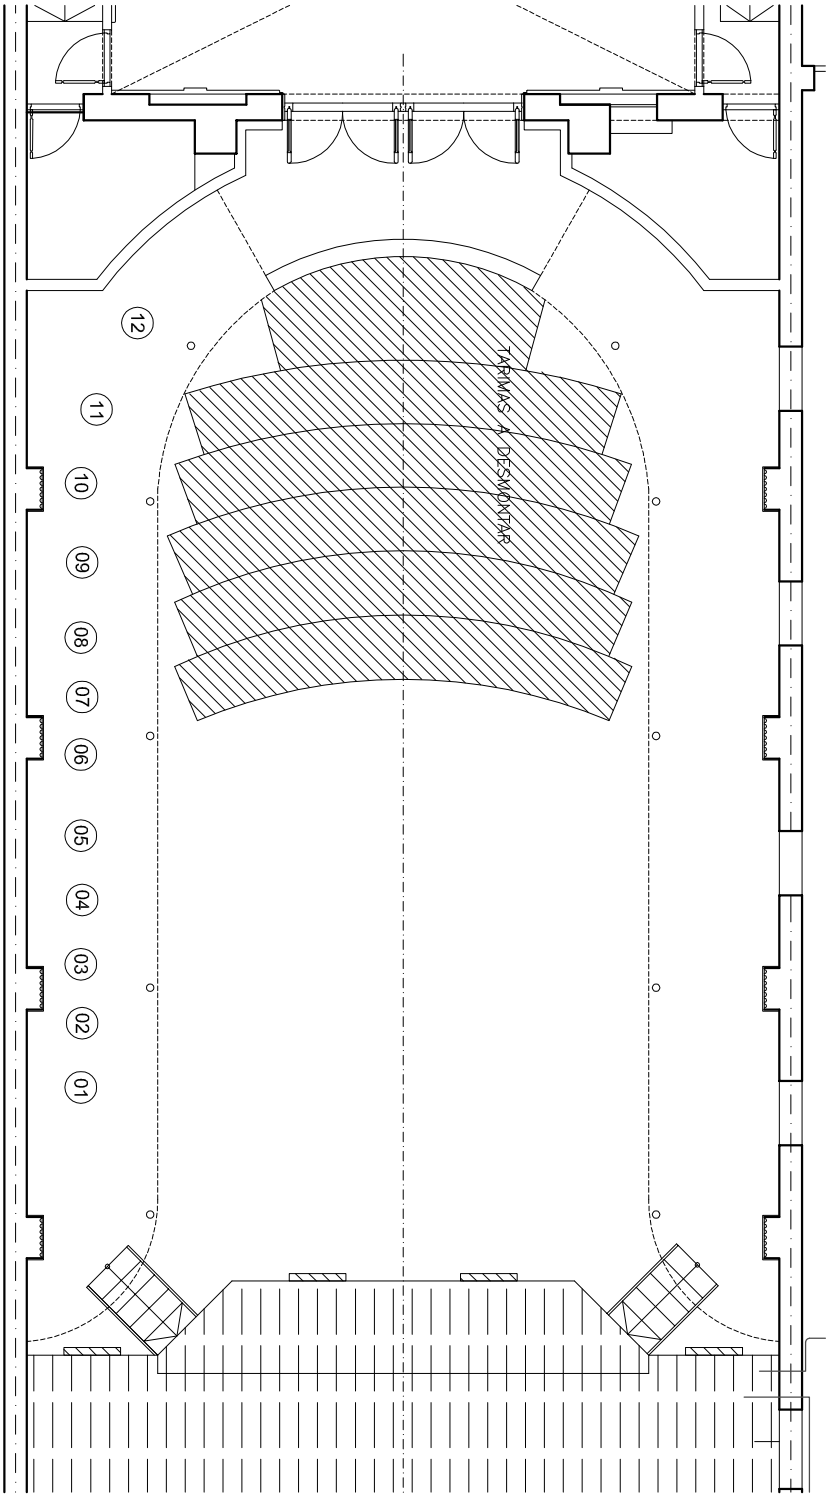

NIVEL 2
TERTULIA ALTA

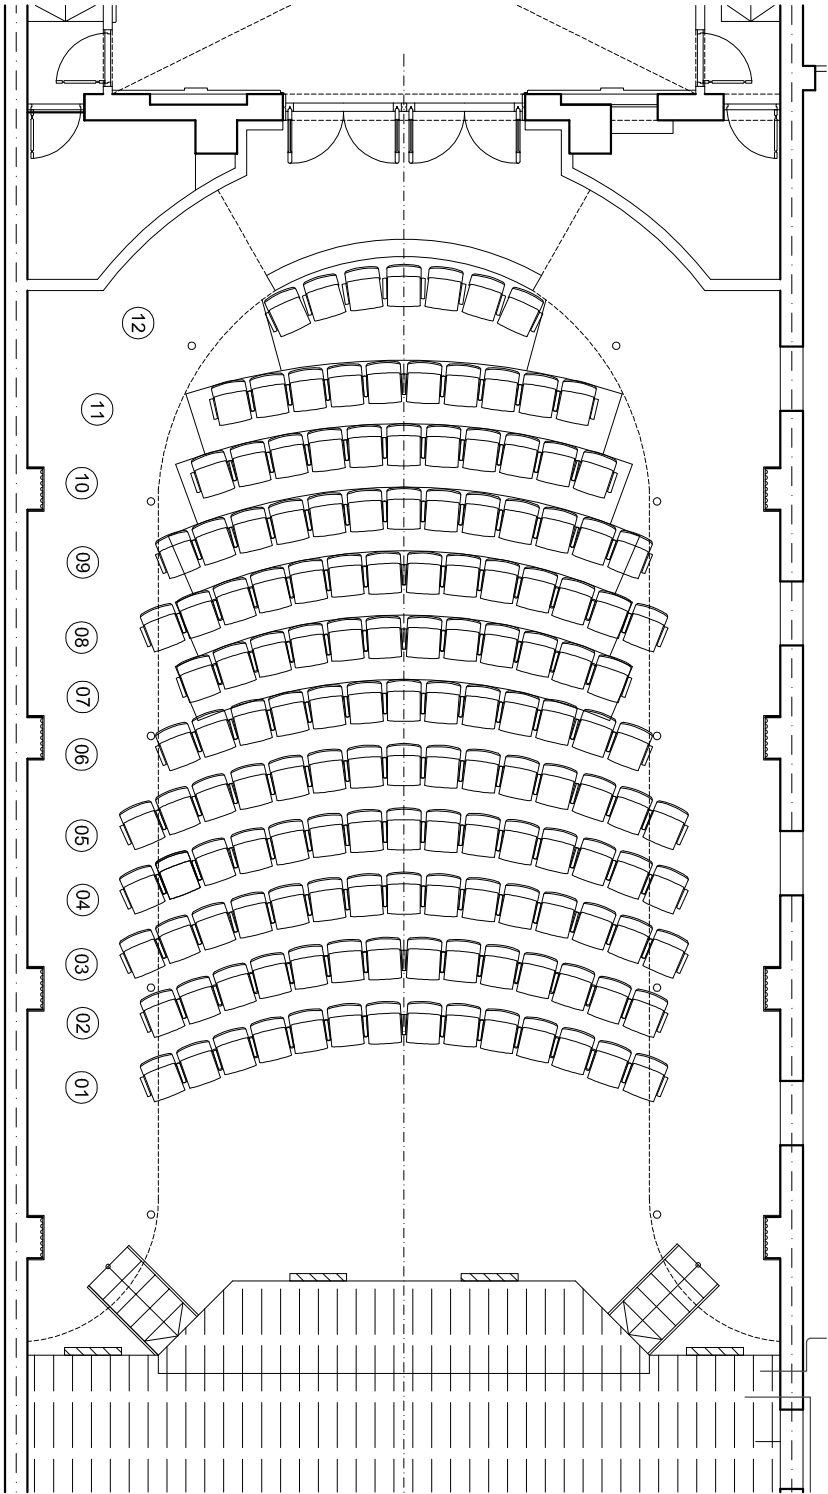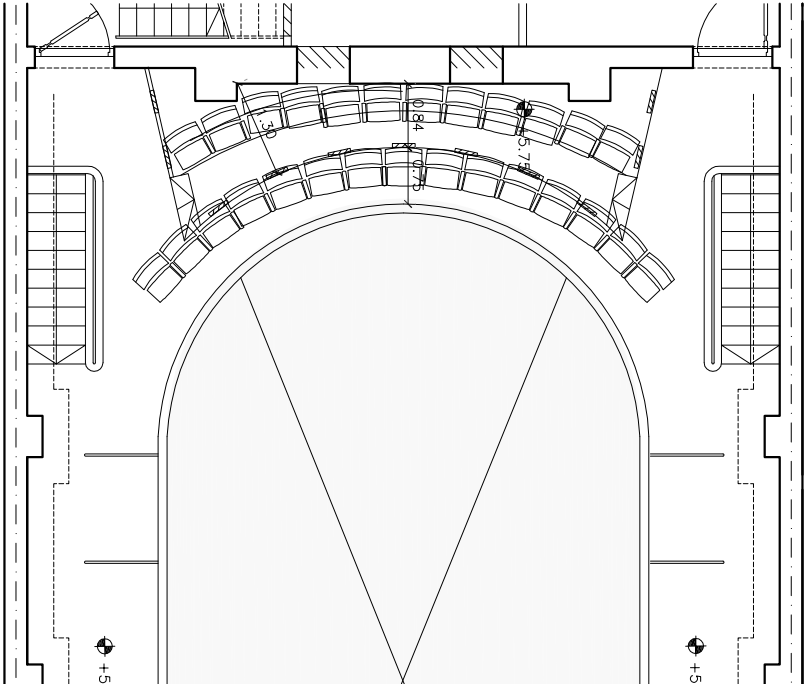

NIVEL 1
TERTULIA BAJA

