



C3F - CANTIDAD: 14 unidades

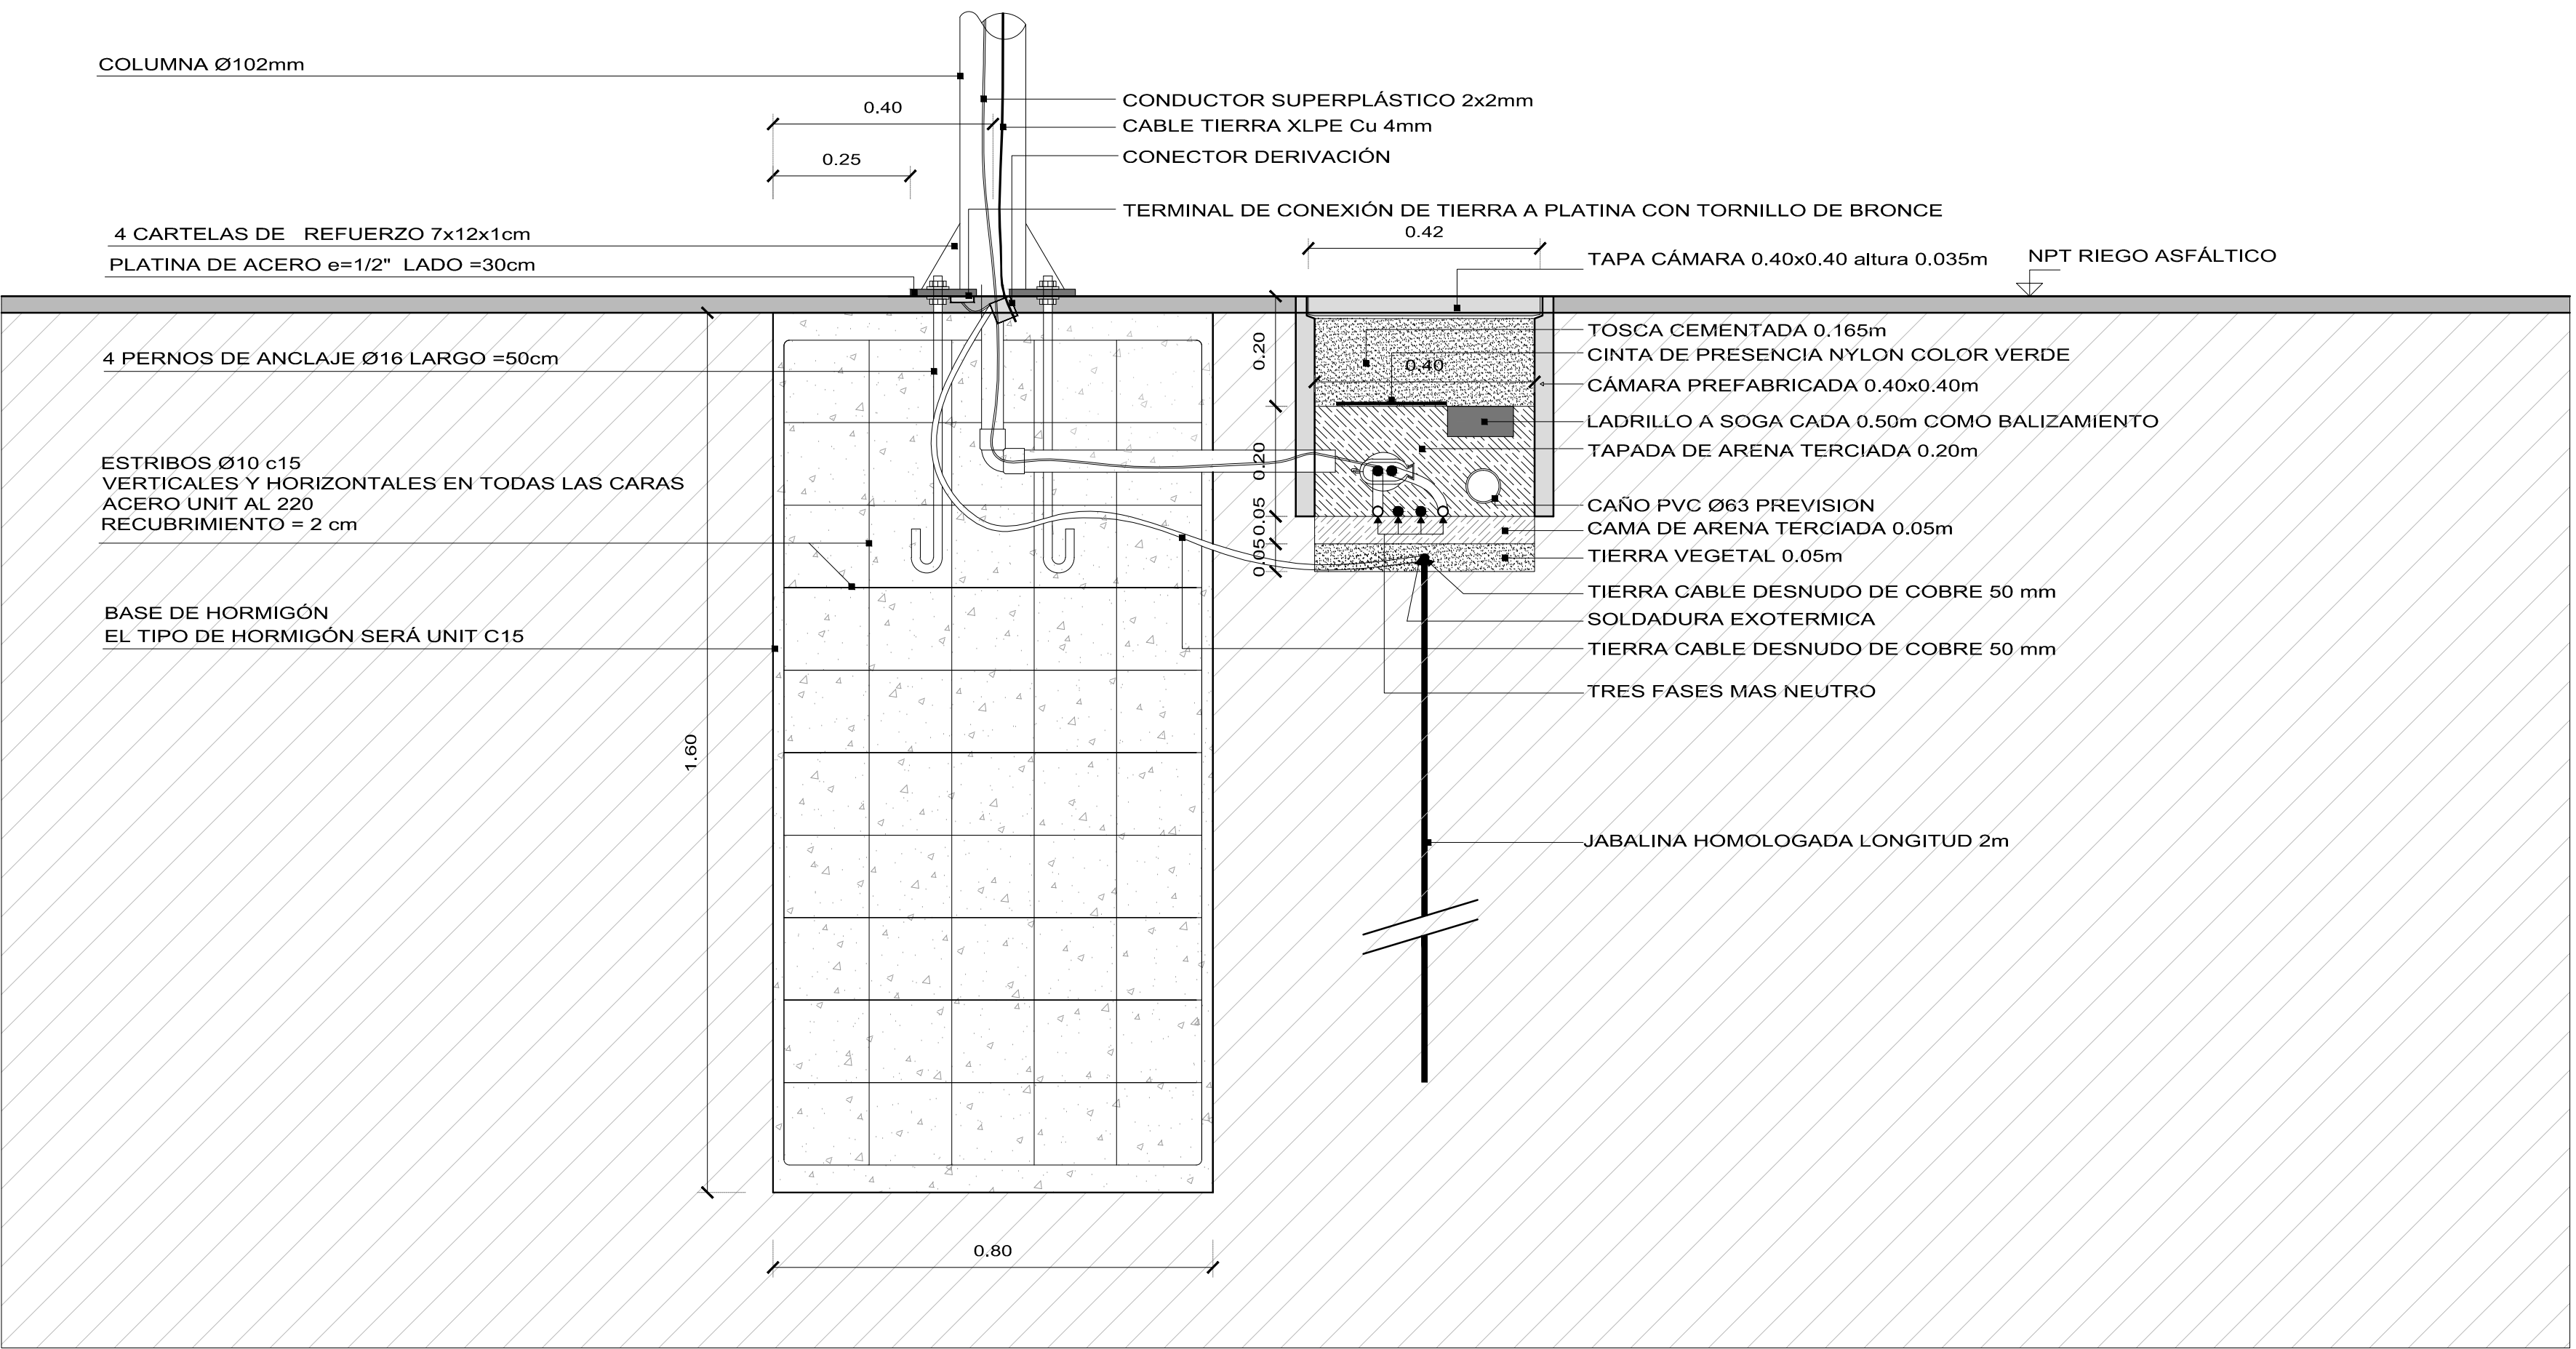

ESCALA 1/10

C1F - CANTIDAD: 102 unidades

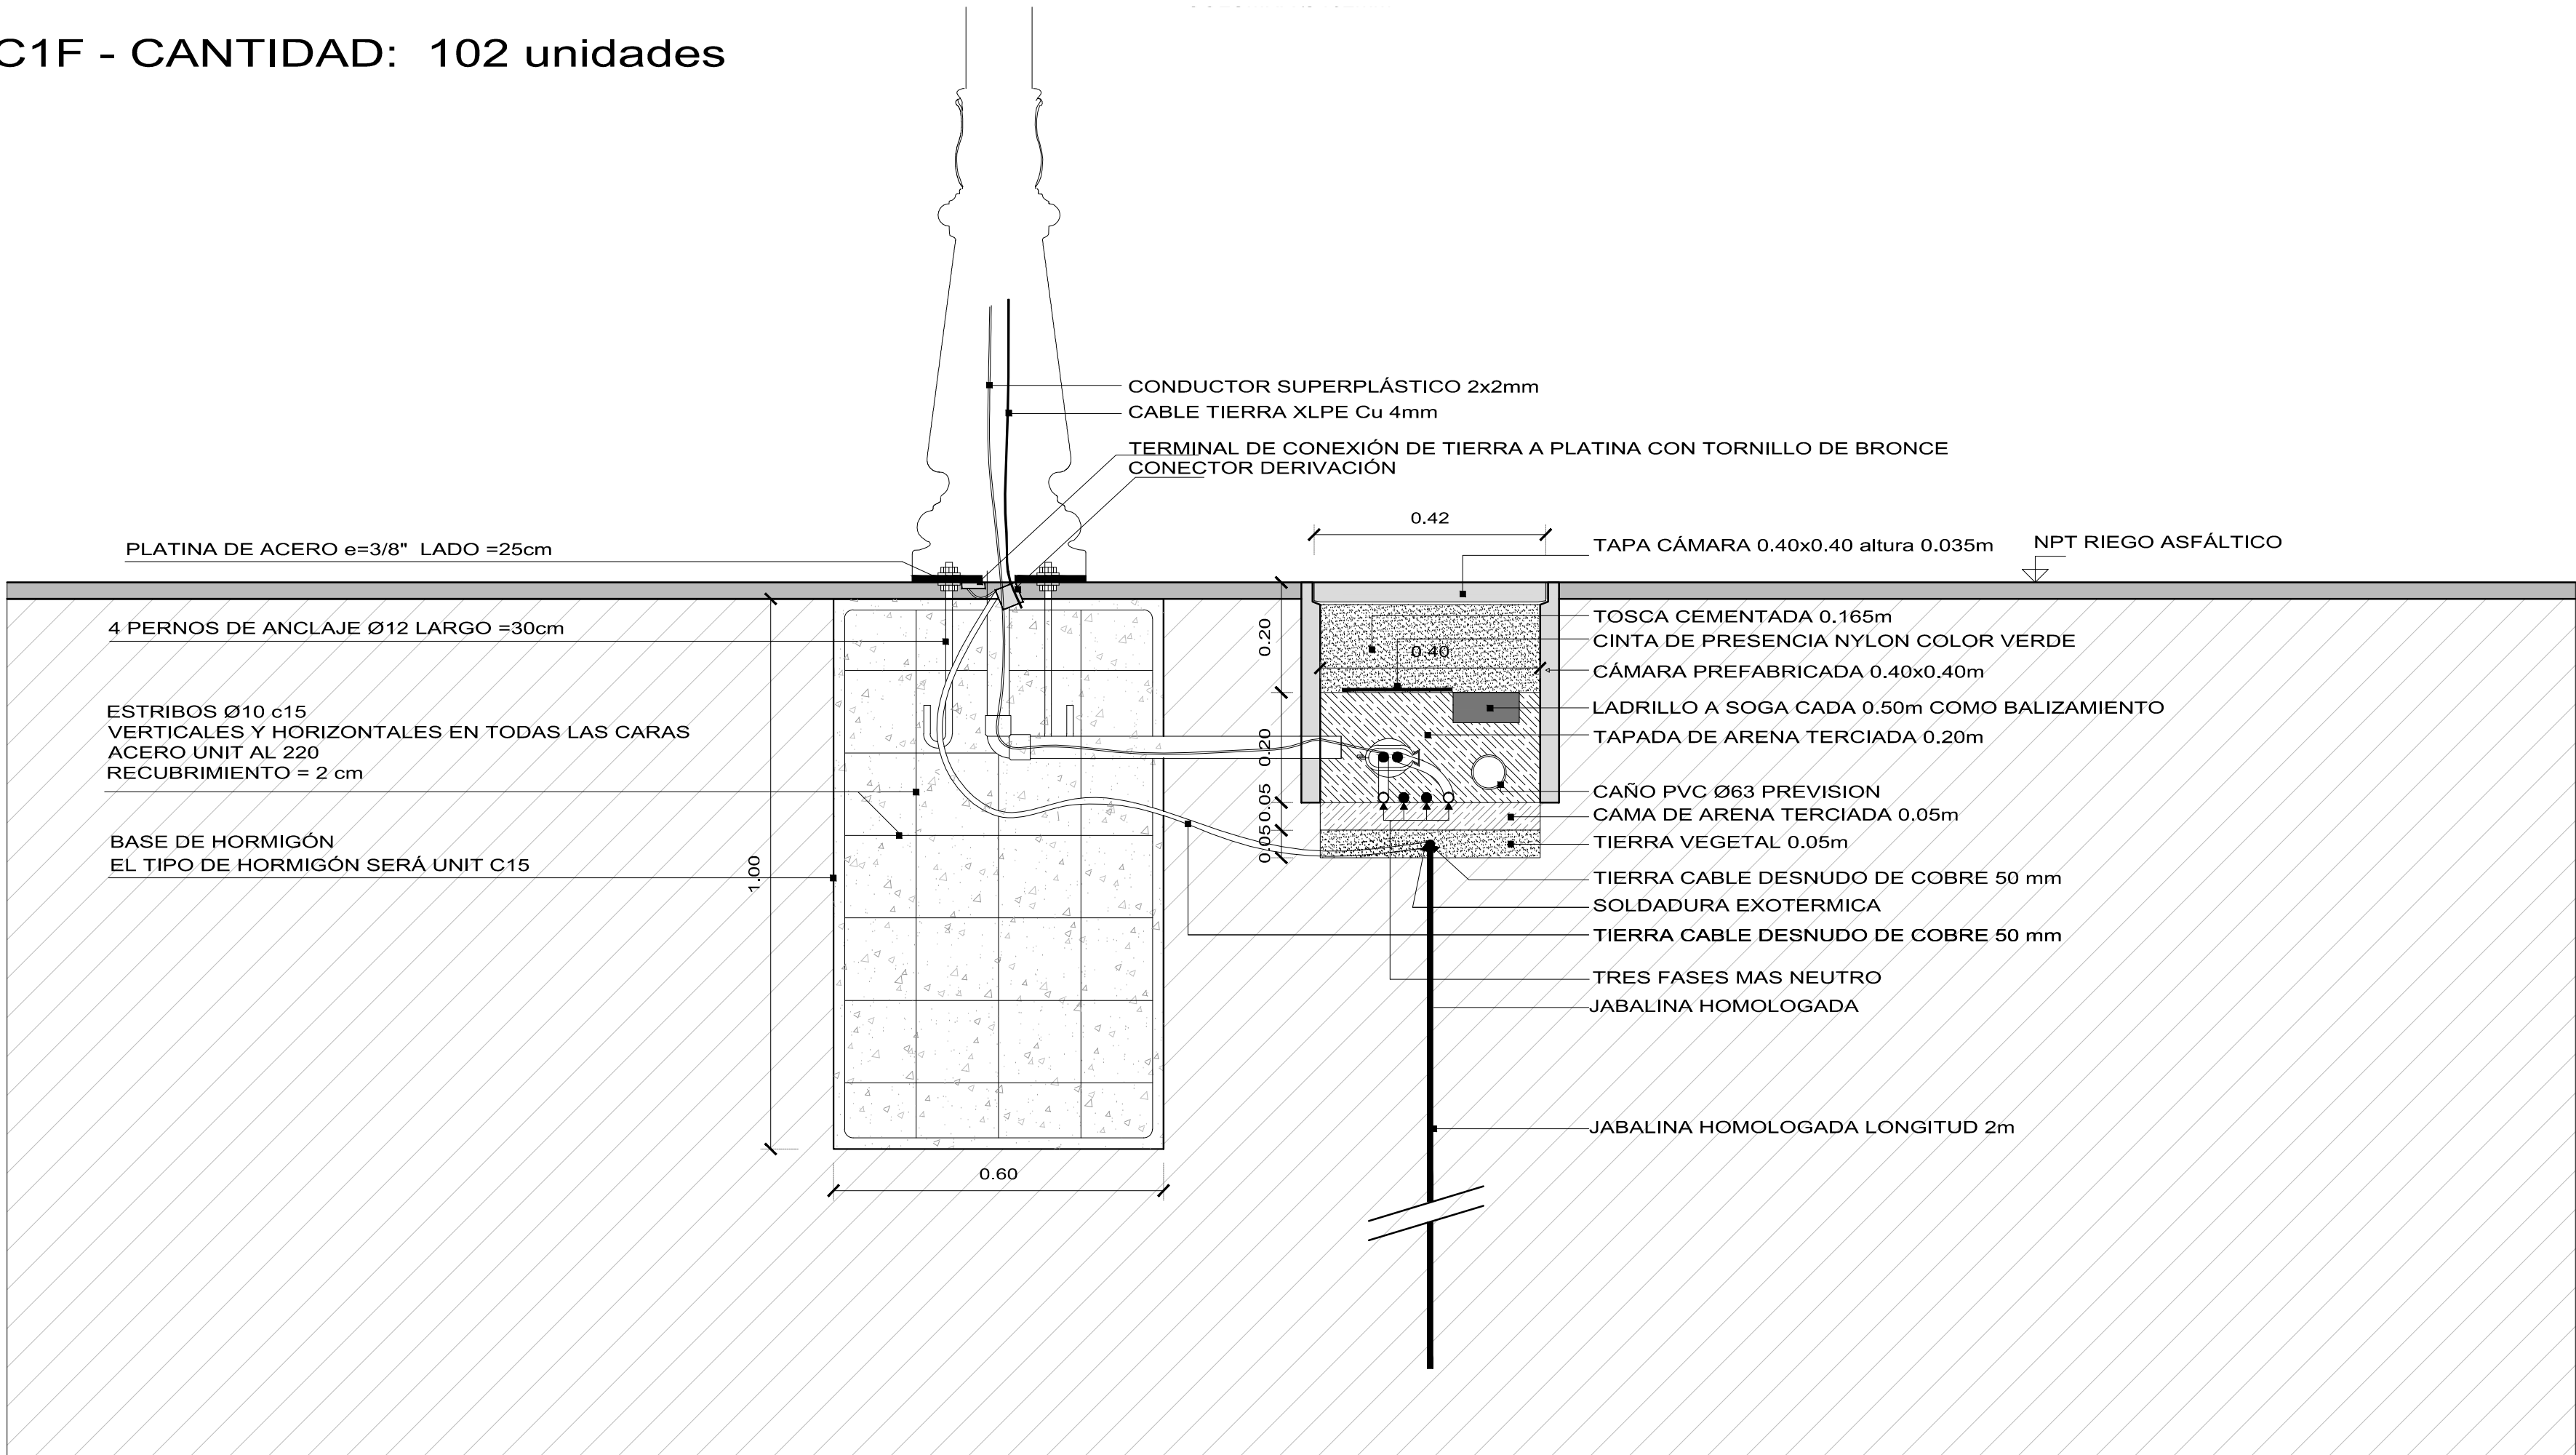

ESCALA 1/10

LA 329892/1	
OBRA 5067 - ACONDICIONAMIENTO LUMÍNICO Y ELÉCTRICO DEL PARQUE RODÓ	
INTENDENCIA DE MONTEVIDEO UNIDAD TÉCNICA DE ALUMBRADO PÚBLICO OFICINA DE DISEÑO	
OBRA: PARQUE RODÓ	
MUNICIPIO B C.C.Z. N° 2	
EXPEDIENTE:	FECHA: JULIO/2017
RESPONSABLE: UTAP	ESCALA: 1:10
TECNICOS COLABORADORES:	FECHA DE APROBACION DE PROYECTO:
APROBADO:	