

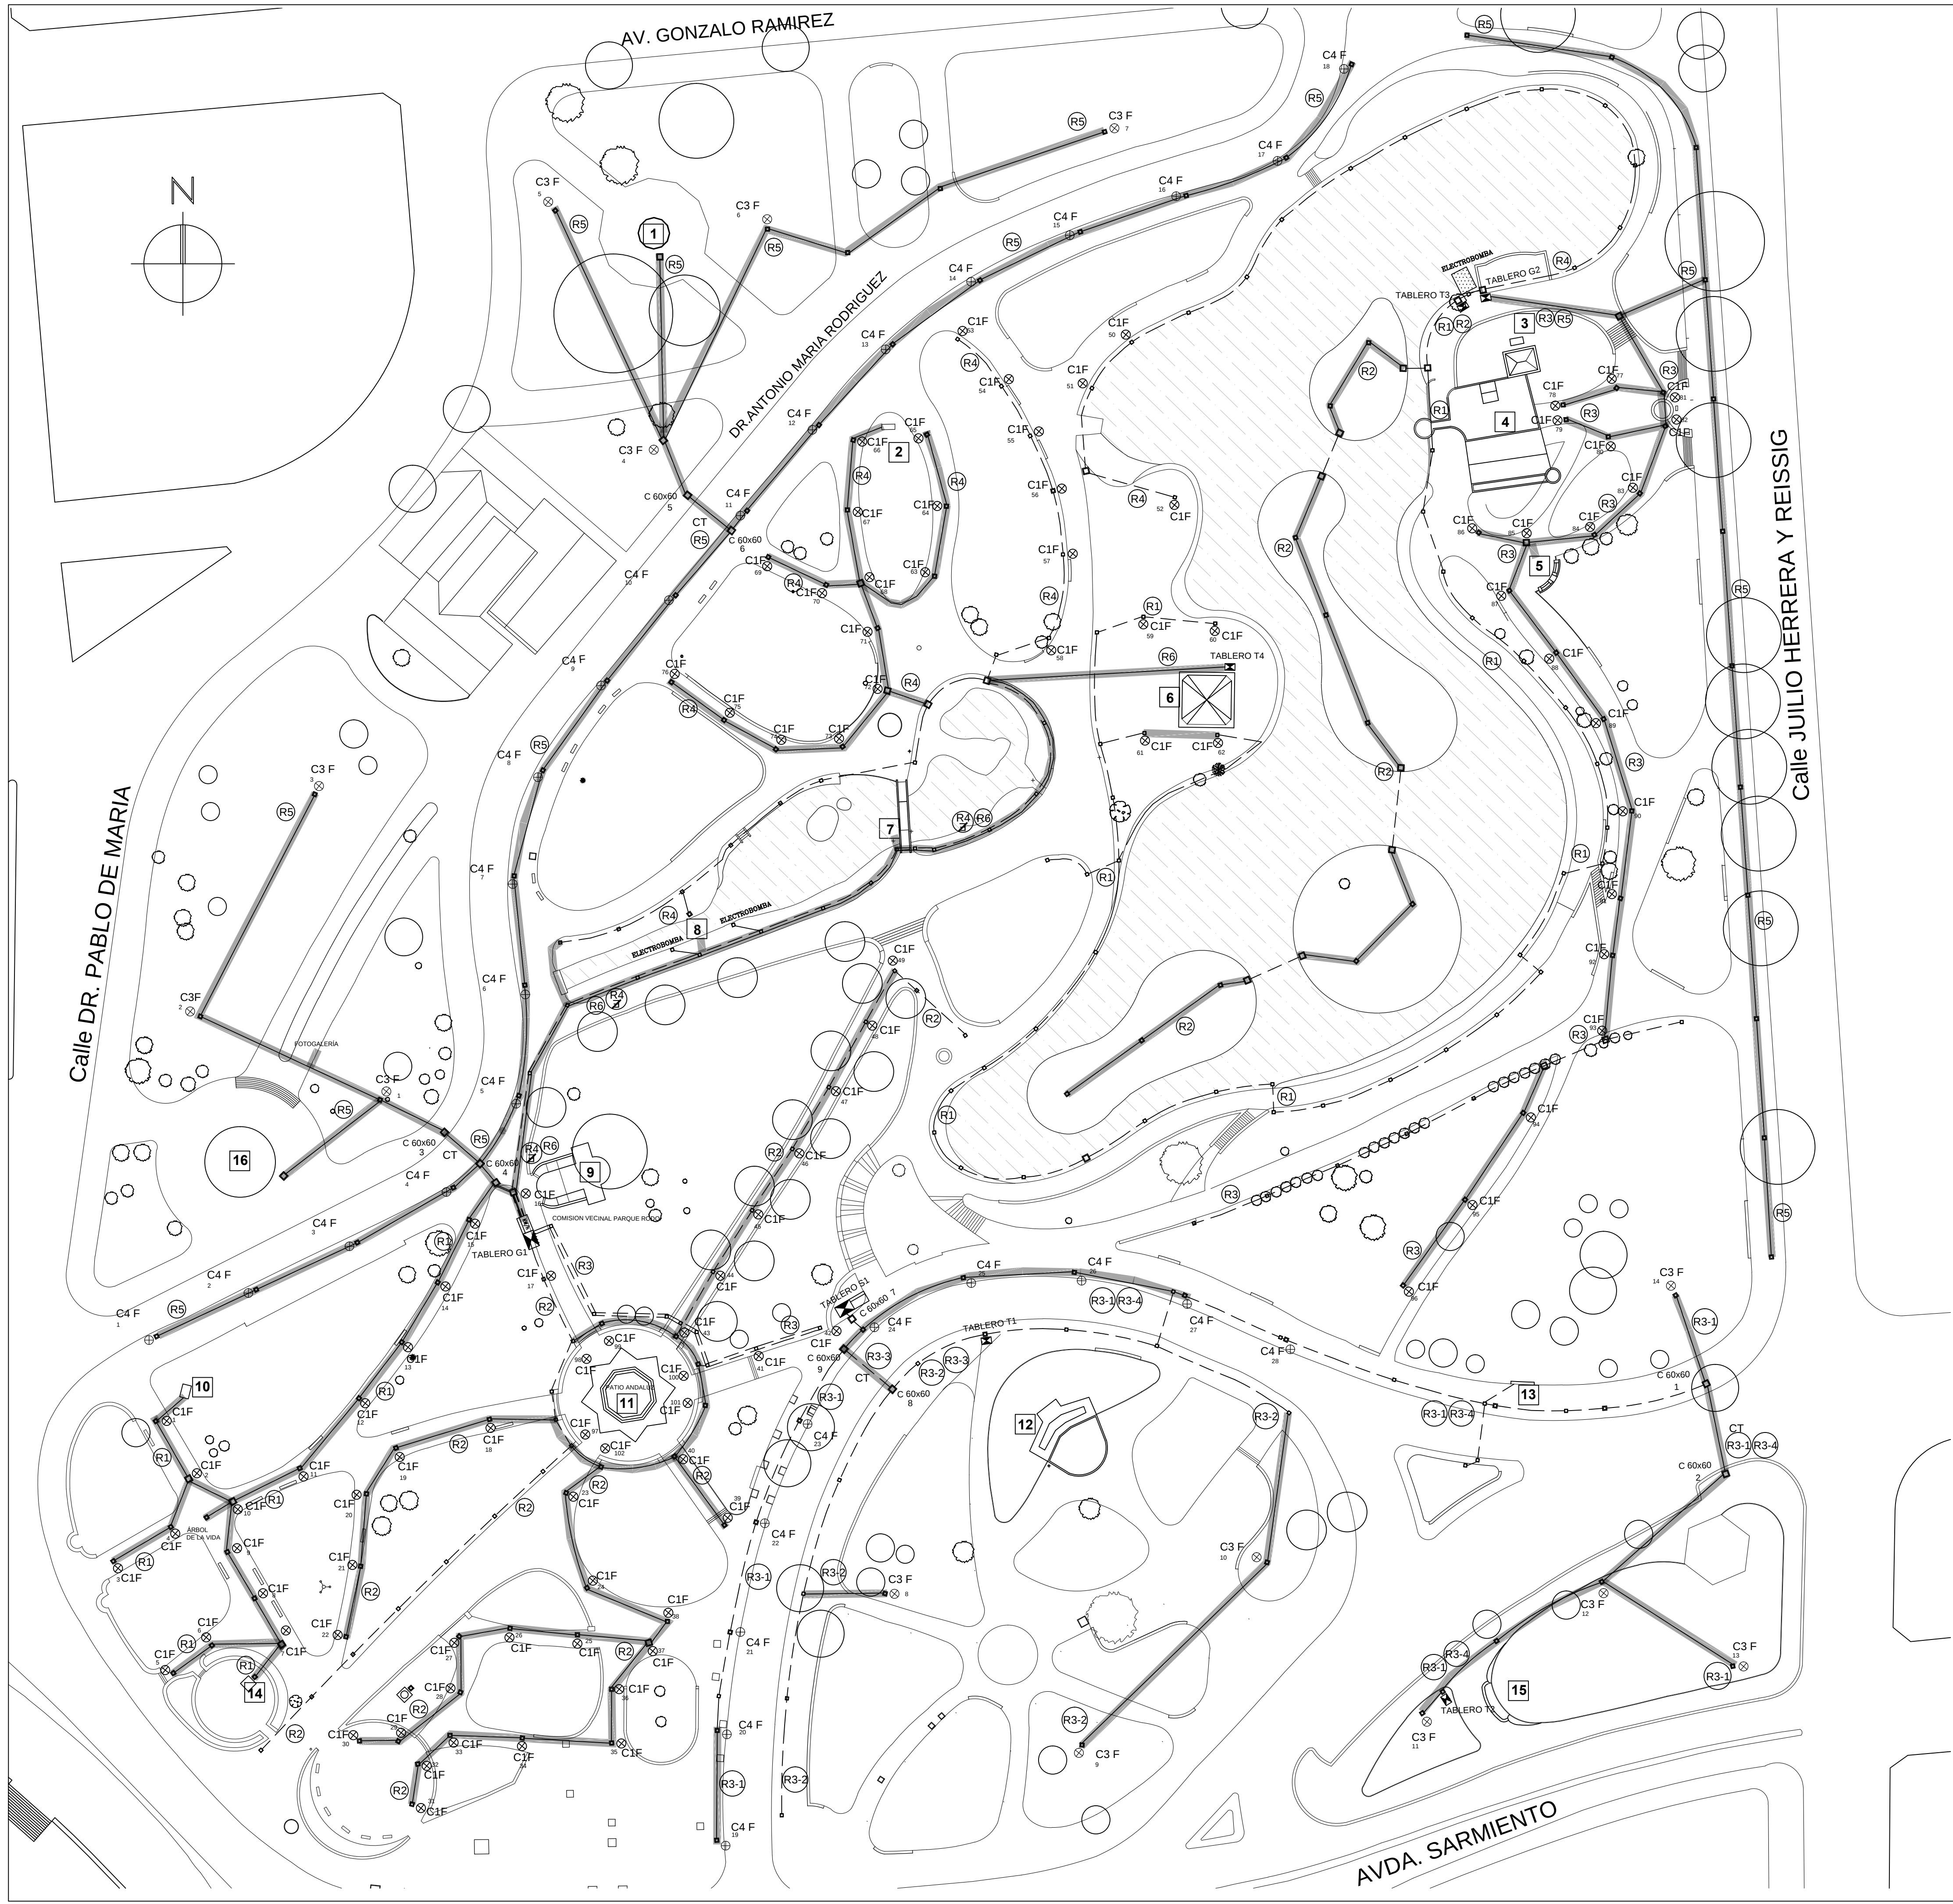


⊗ C1F DETALLE FAROLA
ESC.: 1:50
CANTIDAD=102

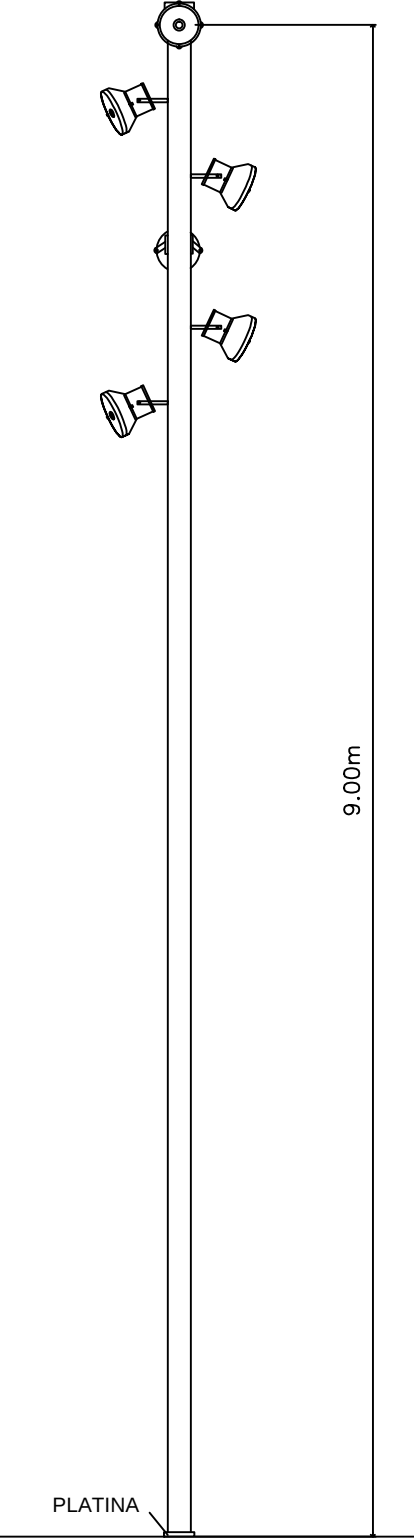

⊗ C3F DETALLE LUMINARIA
ESC.: 1:50
CANTIDAD=14

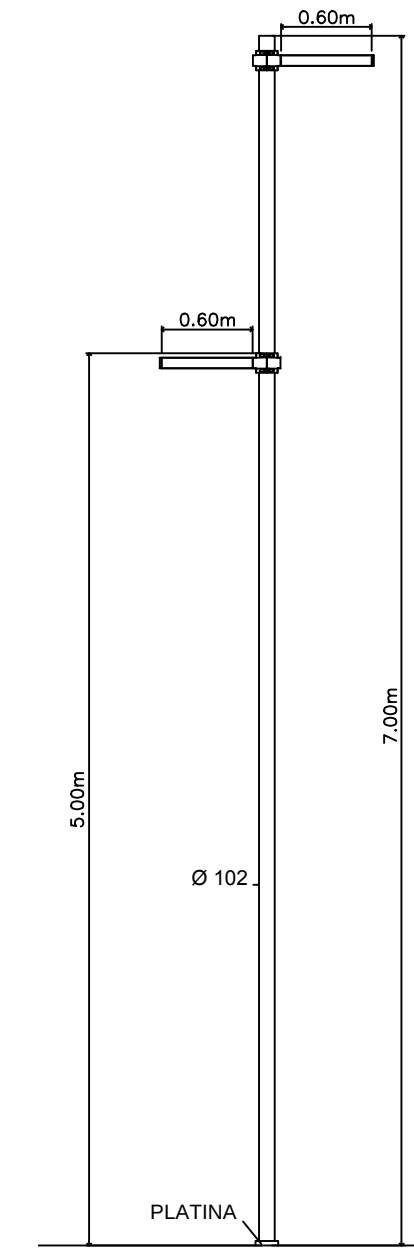

⊗ C4F DETALLE LUMINARIA
ESC.: 1:50
CANTIDAD=28

REFERENCIAS	
CT	CRUCE CON TUNELERA
C 60X60	CAMARA DE 60 X 60
---	Excavaciones y Canalizaciones
---	Canalizaciones existentes
C1F.-	Colocación de Columna de hierro de dos fueles
C3F.-	Colocación de Columna de hierro de 9m.
C4F.-	Colocación de Columna de hierro de 7m.

LA 329892/1	
OBRA 5067 - ACONDICIONAMIENTO LUMINICO Y ELÉCTRICO DEL PARQUE RODÓ	
INTENDENCIA DE MONTEVIDEO UNIDAD TÉCNICA DE ALUMBRADO PÚBLICO OFICINA DE DISEÑO	
OBRA: PARQUE RODÓ	
MUNICIPIO B C.C.Z. N° 2	
EXPEDIENTE:	FECHA: JULIO/2017
RESPONSABLE: UTAP	ESCALA: 1:750
TECNICOS COLABORADORES:	FECHA DE APROBACION DE PROYECTO:
APROBADO:	