


PARQUE RODÓ

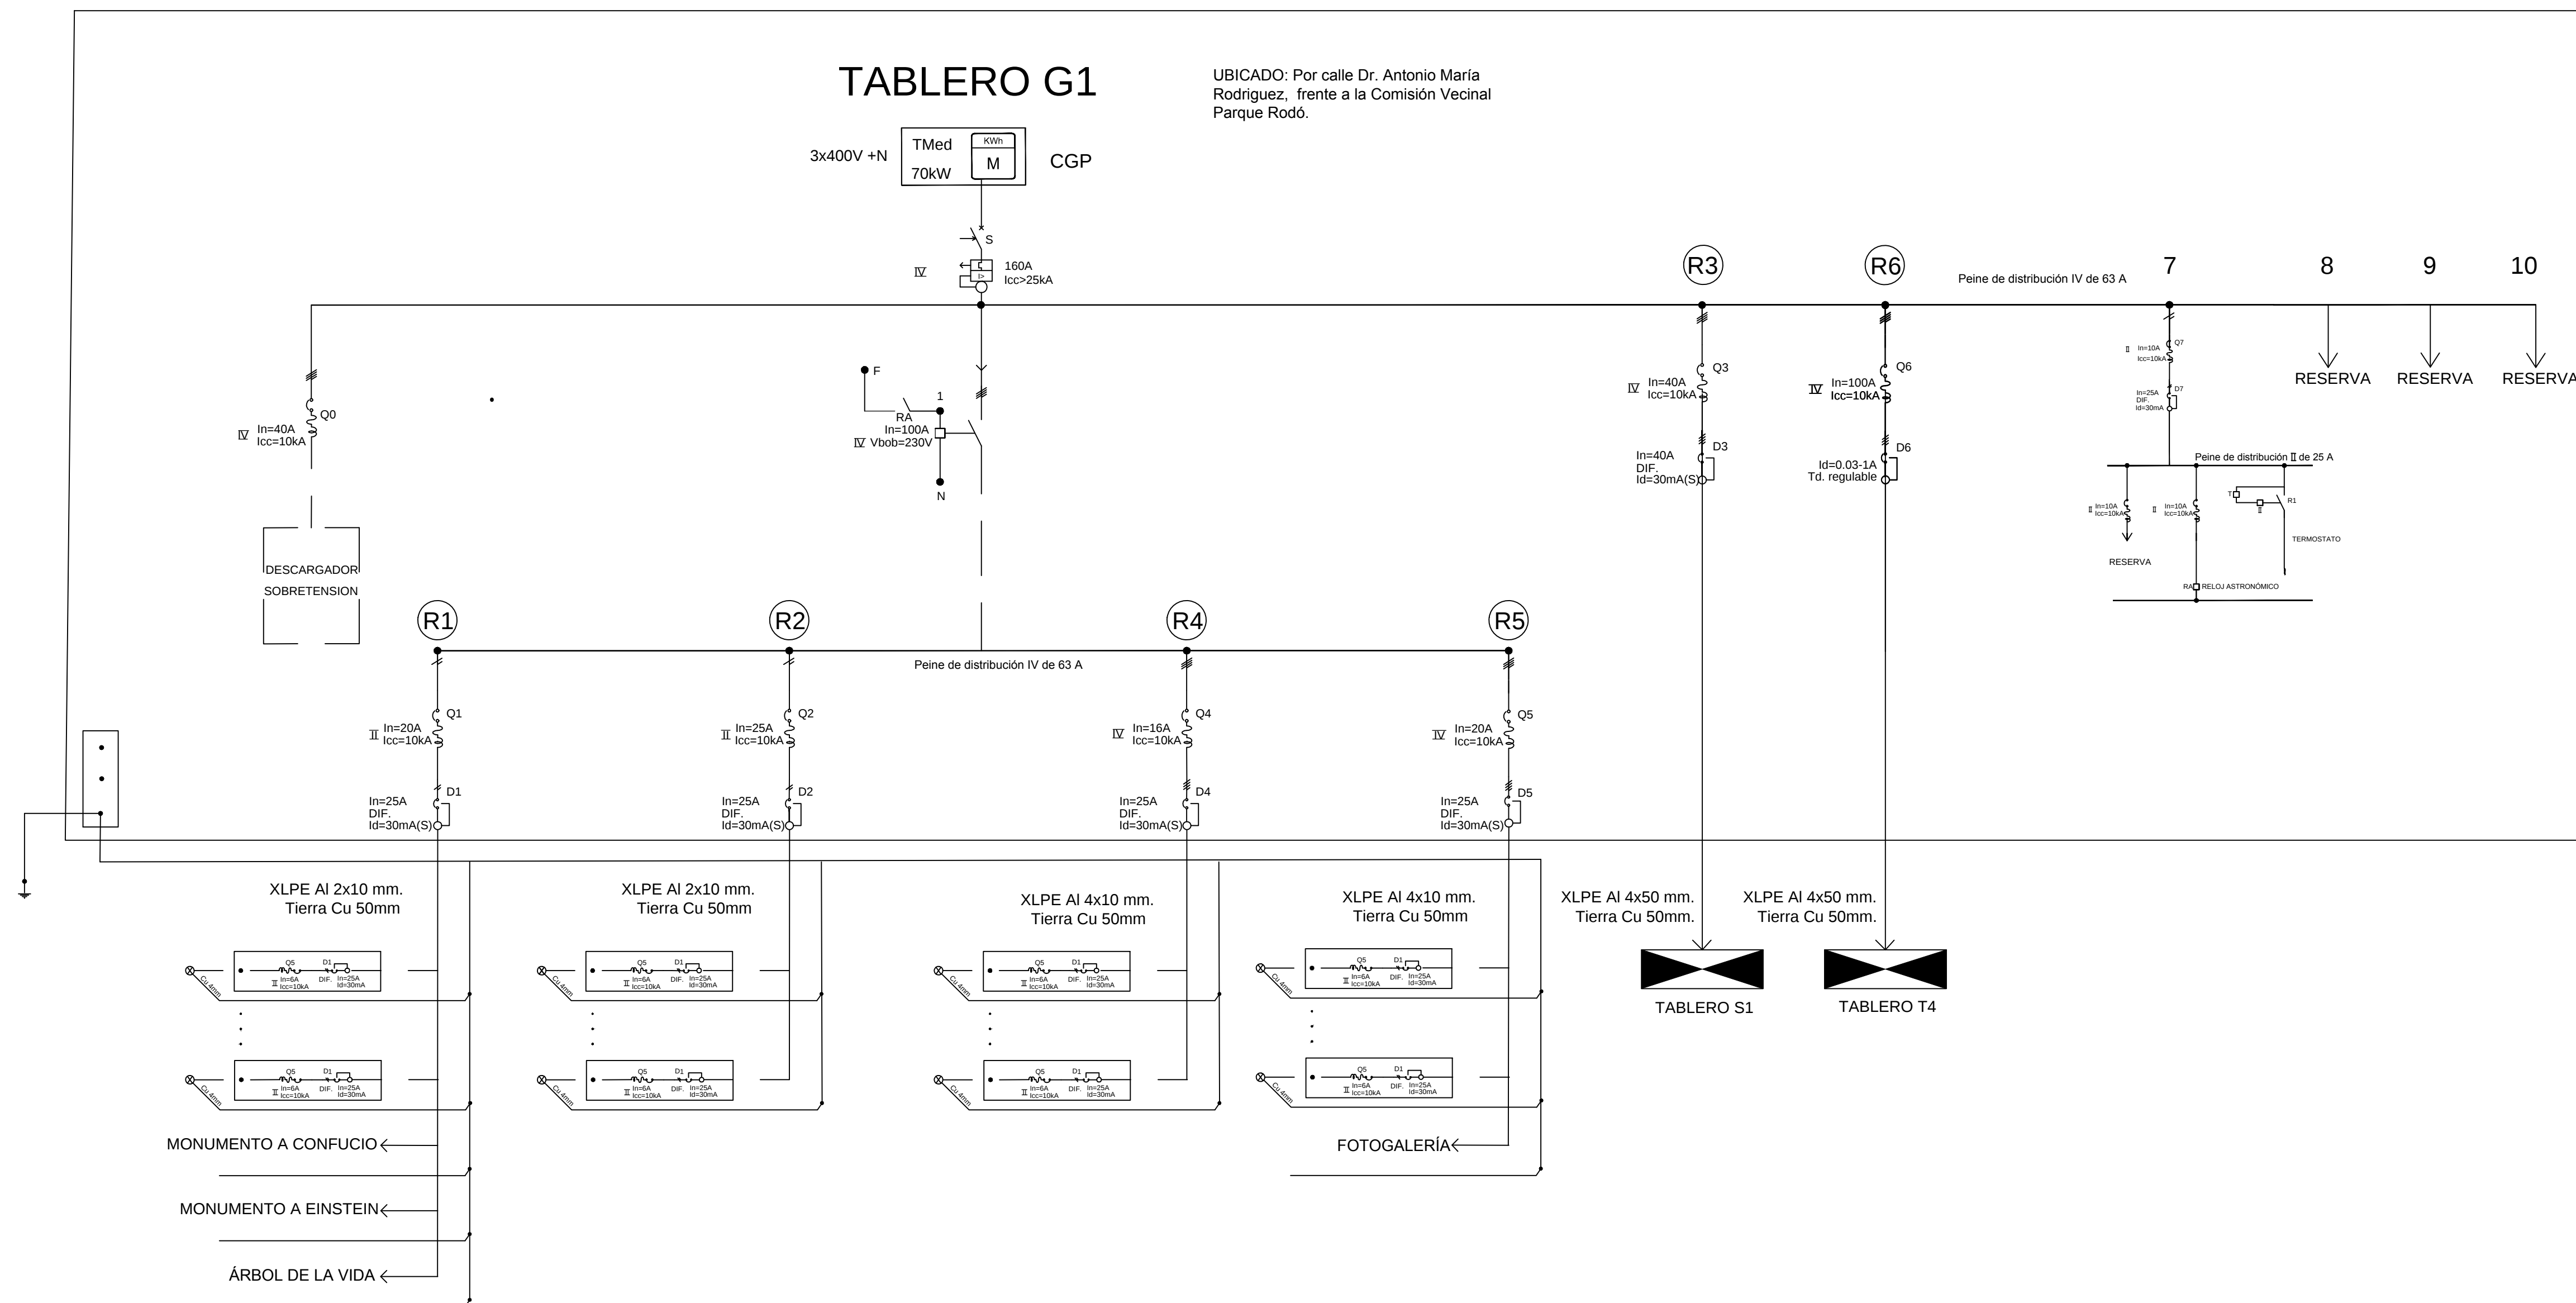

LA 329892/1

OBRA 5067 - ACONDICIONAMIENTO LUMÍNICO Y ELÉCTRICO
DEL PARQUE RODÓ

INTENDENCIA DE MONTEVIDEO
UNIDAD TECNICA DE ALUMBRADO PUBLICO
OFICINA DE DISEÑO

OBRA: PARQUE RODO

MUNICIPIO B C.C.Z. N° 2

EXPEDIENTE:	FECHA: JULIO/2017
-------------	----------------------

RESPONSABLE:	LITAR	ESCALA:
--------------	-------	---------

UTAP	1:750
TÉCNICOS	

COLABORADORES:	FECHA DE APROBACIÓN DE PROYECTO:
APROBADO:	

PARQUE RODO	