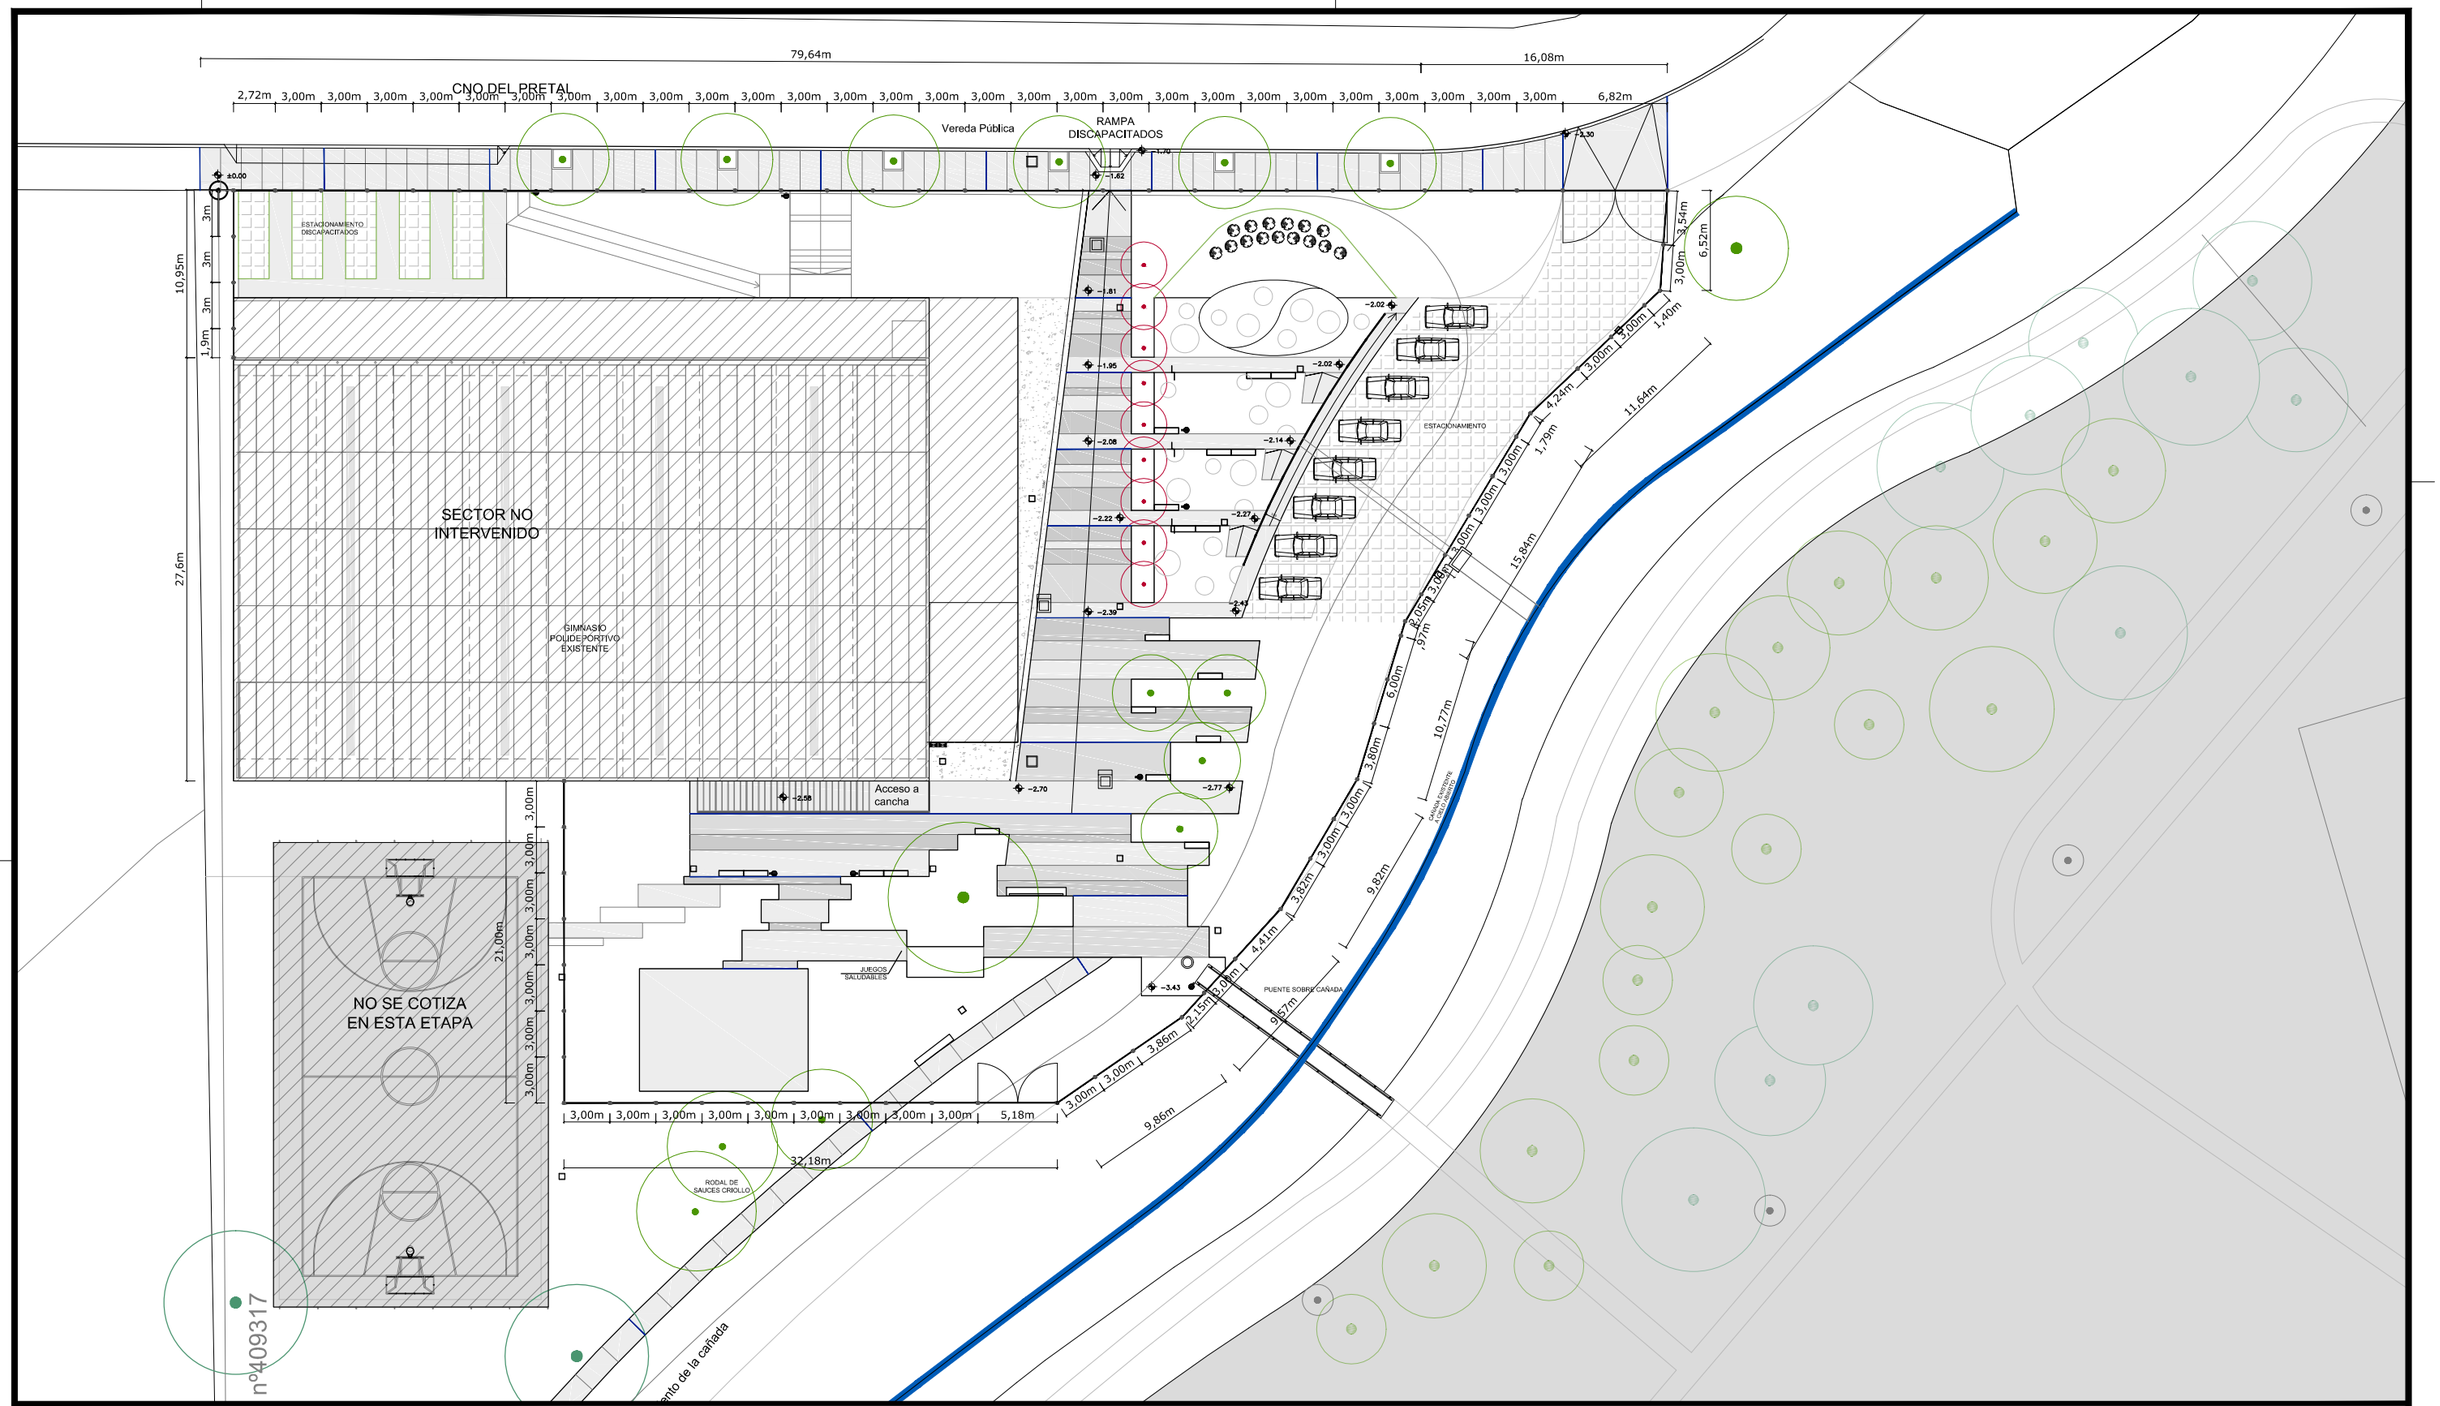

Intendencia de Montevideo
Departamento de Desarrollo Urbano

DIVISÓN ESPACIOS PÚBLICOS Y EDIFICACIONES
SERVICIO DE PLANIFIACIÓN, GESTIÓN Y DISEÑO
Unidad de Proyectos, Ejecución y Control de Obras

DIRECTOR:	Arq. Héctor Rozada
SUBDIRECTOR:	Arq. Gabriella De Bellis
PROYECTISTAS:	Arq. Leonardo Alexandre / Arq. Alejandro Álvarez
ASESORES:	Téc. Sanit. Fernando Negreira / Arq. Mónica Longo
COLABORADORES:	Valeria Churi / Fabián Lestido

ESPACIO LEZICA

PLANTA CON VALLADO SUGERIDO

LÁMINA: A02

ESCALA: 1:400

FECHA: OCT 2017