


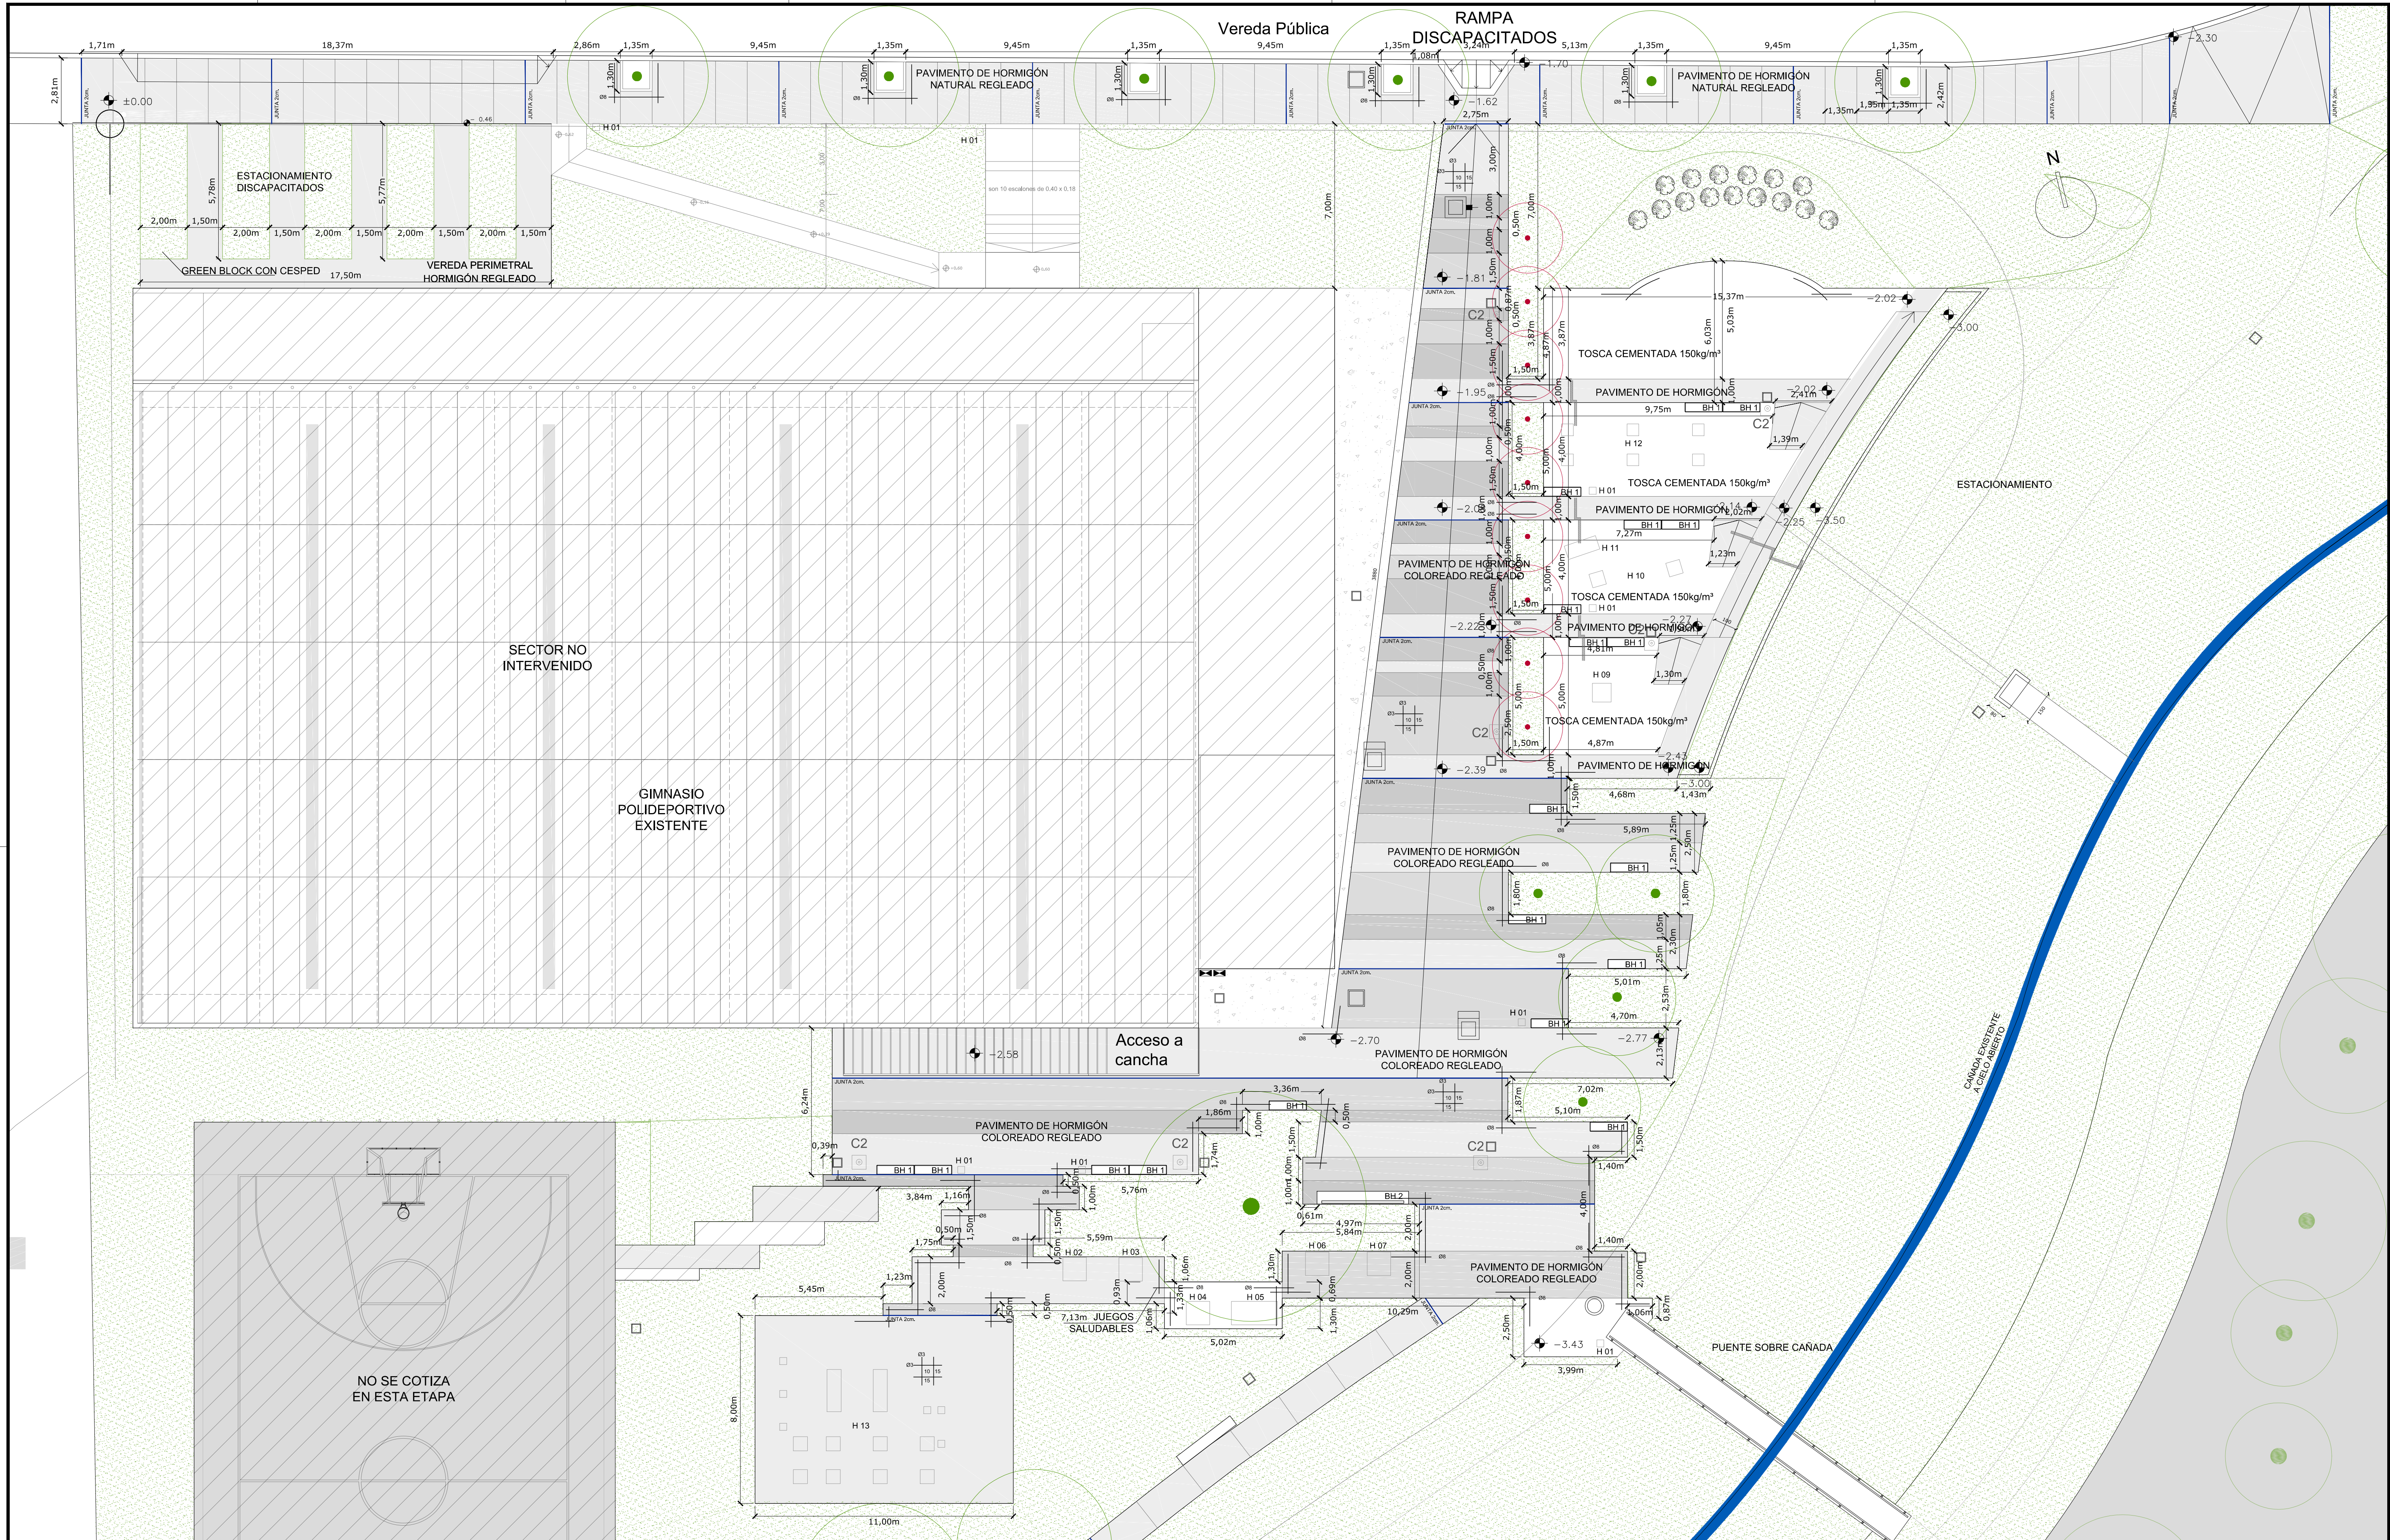

Intendencia de Montevideo
Departamento de Desarrollo Urbano
DIVISIÓN ESPACIOS PÚBLICOS Y EDIFICACIONES
SERVICIO DE PLANIFICACIÓN, GESTIÓN Y DISEÑO
Unidad de Proyectos, Ejecución y Control de Obras



DIRECTOR: Arq. Héctor Rozada
SUBDIRECTOR: Arq. Gabriela De Bellis
PROYECTISTAS: Arq. Leonardo Alexandre / Arq. Alejandro Álvarez
ASESORES: Téc. Sanit. Fernando Negrreira / Arq. Mónica Longo
COLABORADORES: Valeria Churi / Fabián Lestido

ESPACIO LEZICA

PLANTA DE ALBAÑILERÍA
DESPIEZO DE HORMIGÓN

LÁMINA:
A04

ESCALA:
1:125

FECHA:
OCT 2017