


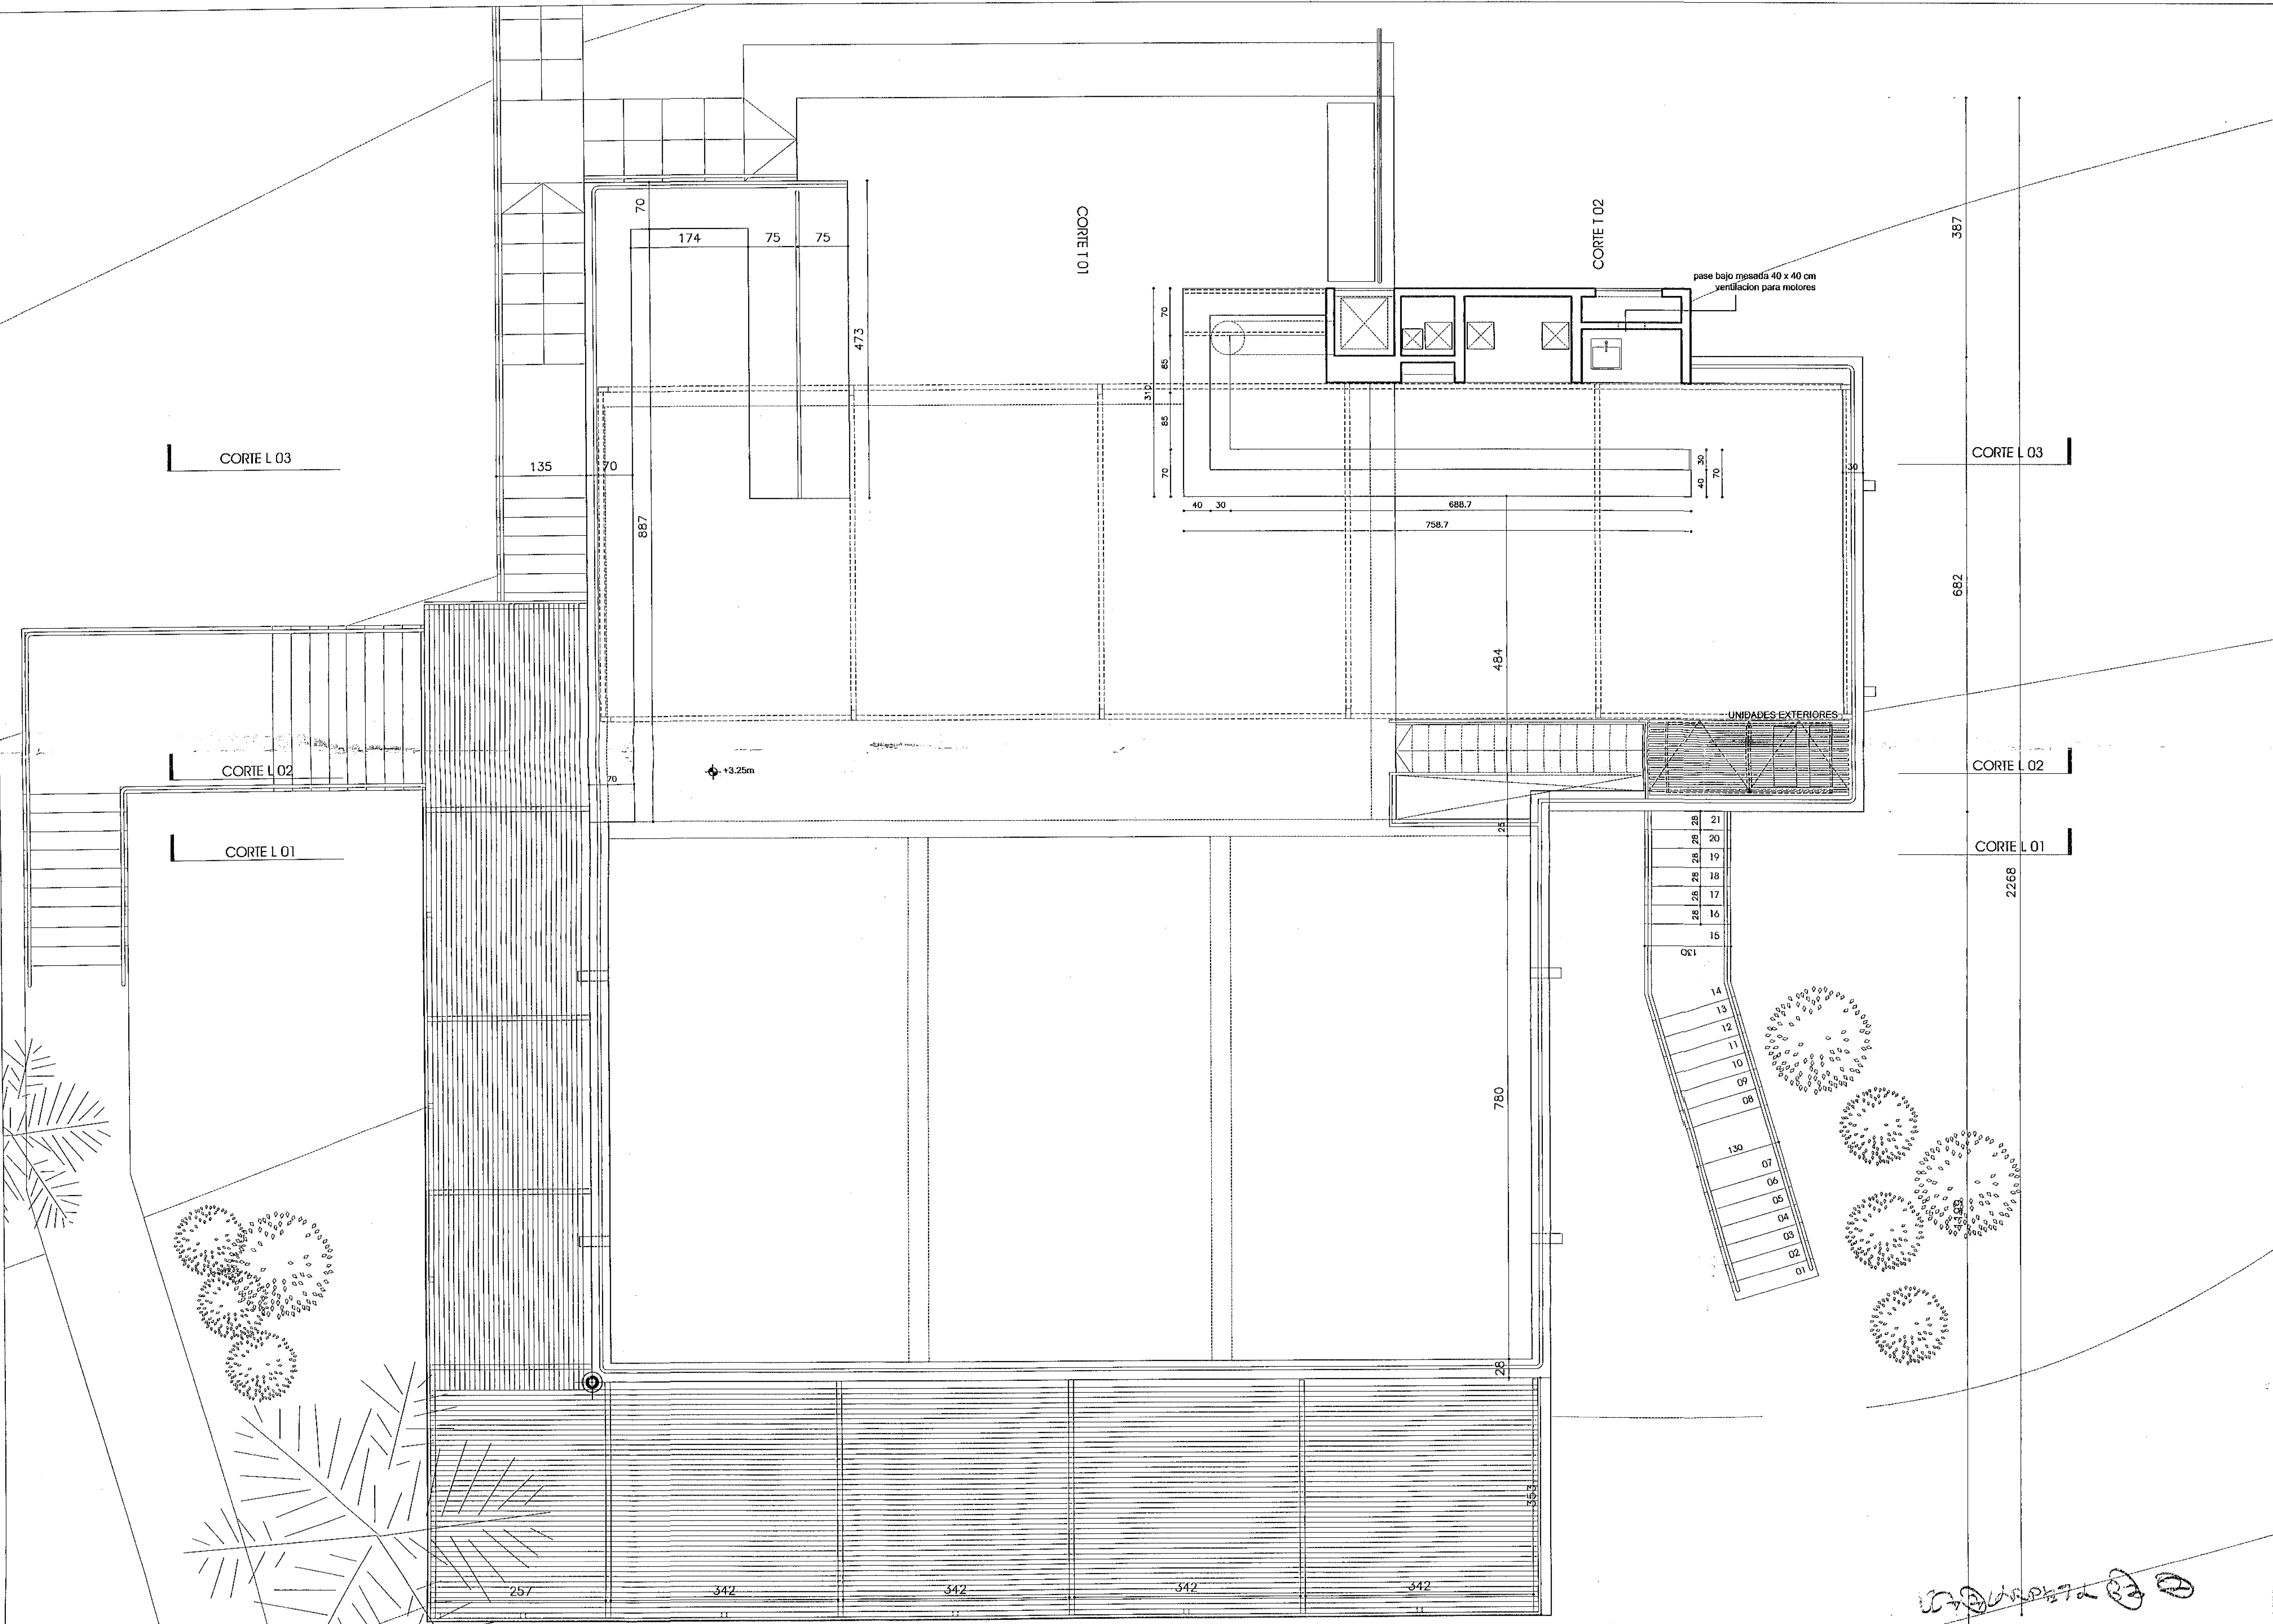

NOTA: O | origen de cotas
desde pto. ref:
x=0.00 y=11.33m z=0.18m

FRANCESCO COMERCI
arquitecto
Llambi 1328 | Montevideo - Uruguay
tel/fax. 05982 799 3281 | arqfcomerci@netgate.com.uy

obra: PARADOR PLAZA VIRGILIO | IMM propietario | Sr. Jorge Cruz concesionario | planta NIVEL +3.25 | escala: 1/50

nº lámina
A03
05 | 2007
fecha