


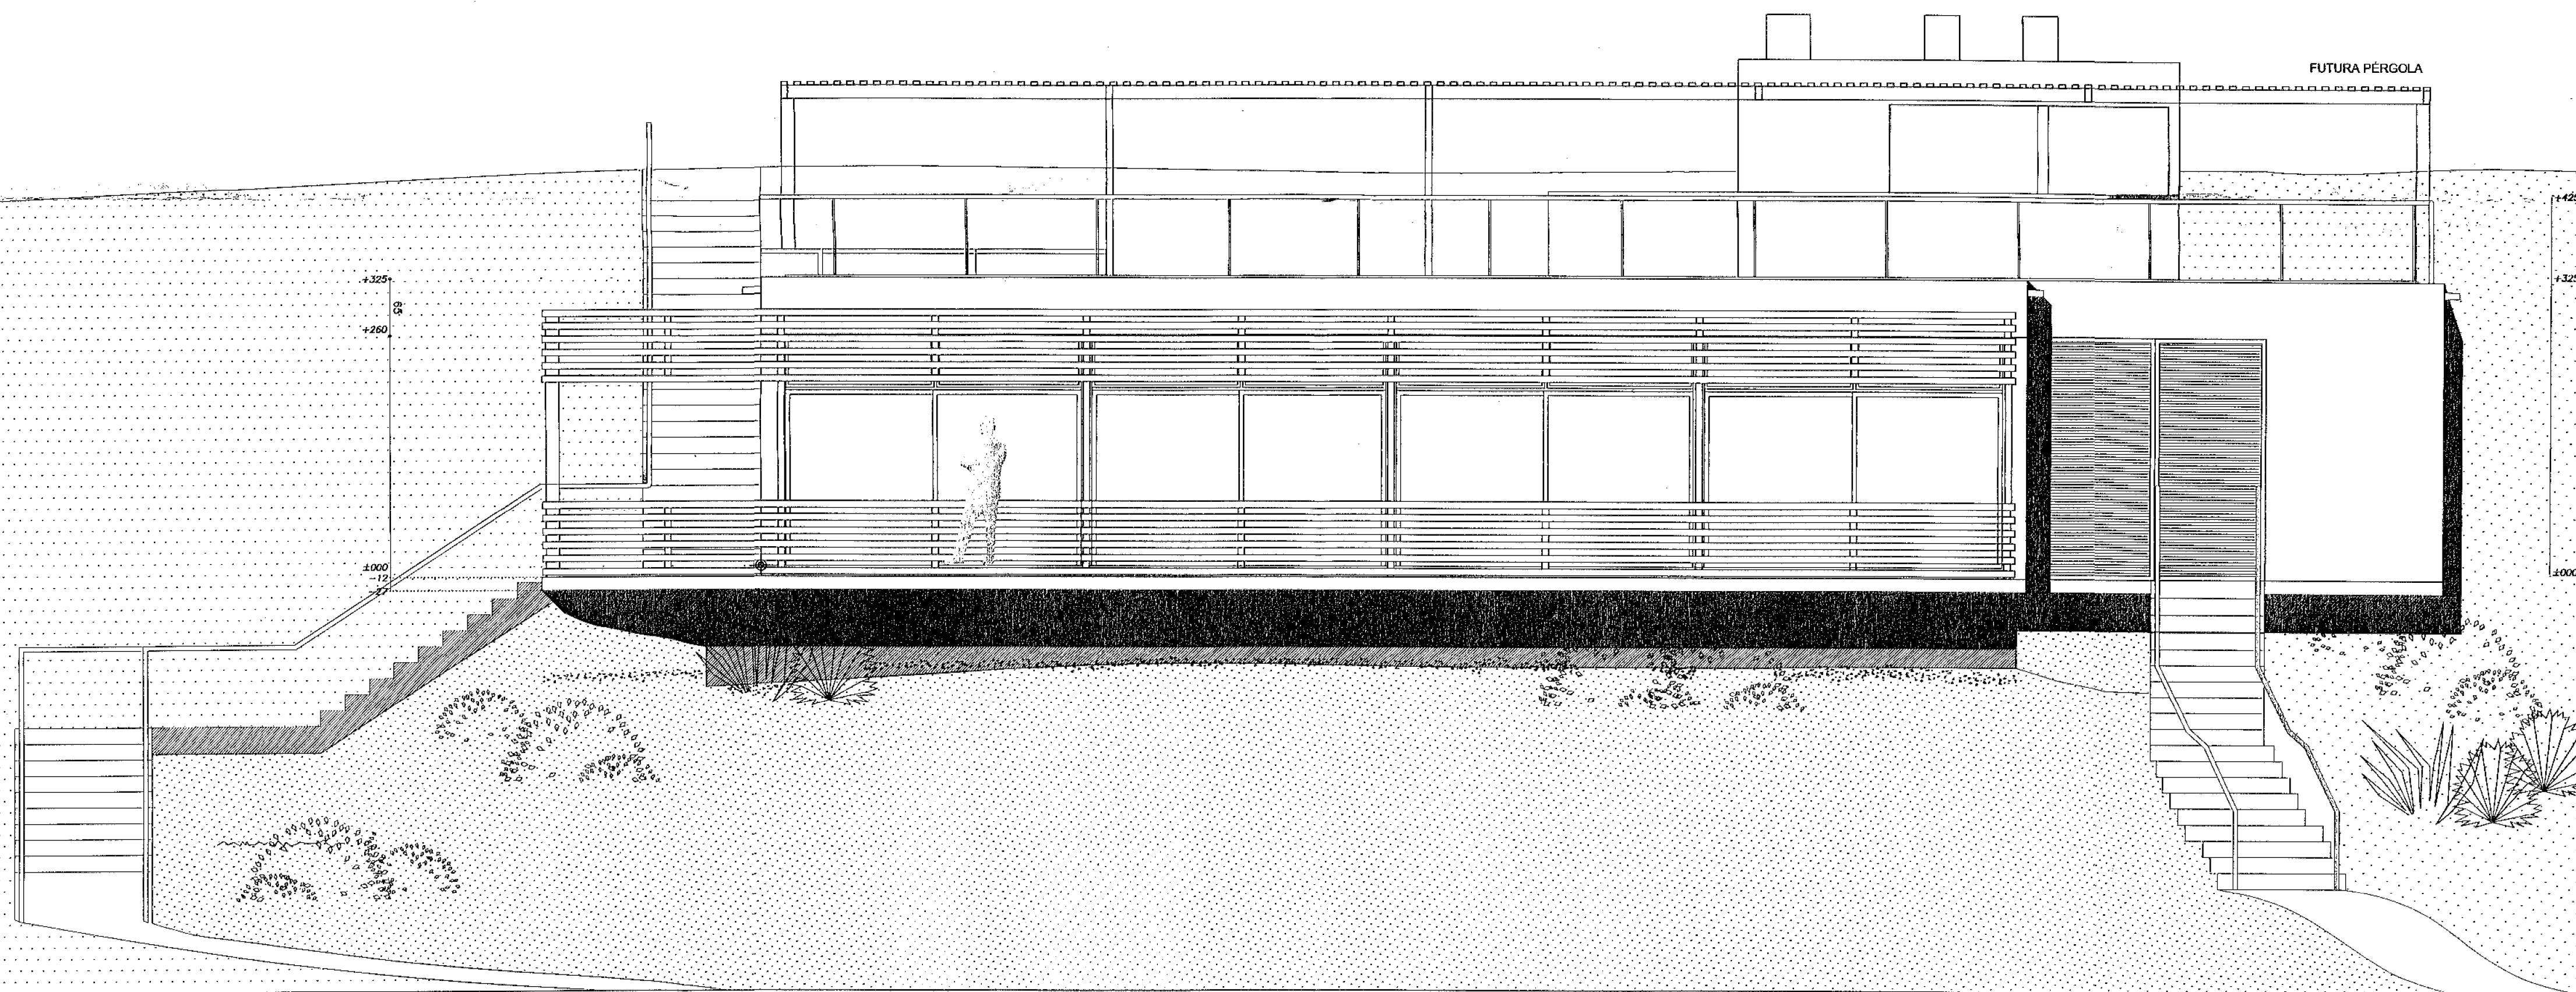

fachada oeste

NOTA: O | origen de cotas
desde pto. ref:
x=0.00 y=11.33m z=0.18m

FRANCESCO COMERCI

obra reforma
PARADOR PLAZA VIRGILIO

IMM
propietario

Sr. Jorge Cruz
concesionario

luminaria

fachada oeste

escala 1/50

arquitecto

Llamada 1328 | Montevideo - Uruguay
tel/fax 05982 709 3281 | argcomercio@netgate.com.uy

nº lámina
A04
05 | 2008
fecha