



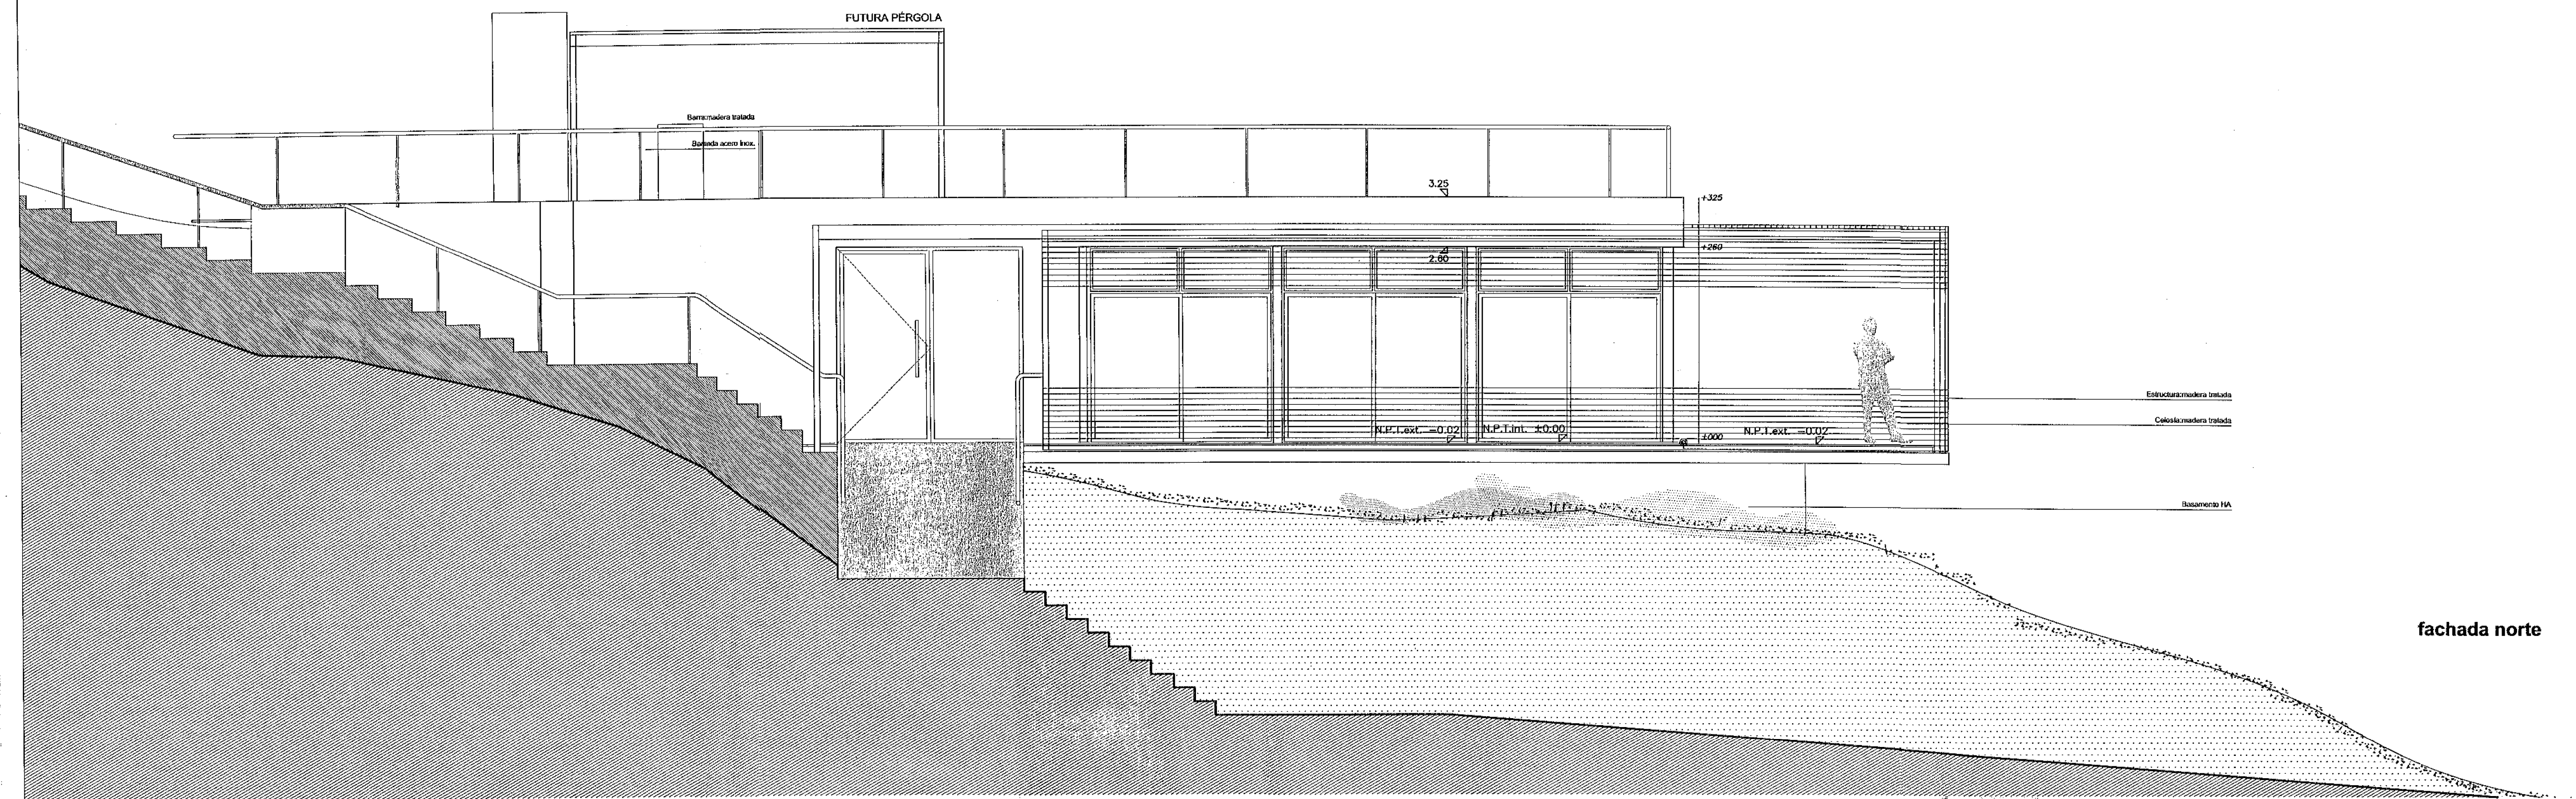

fachada norte

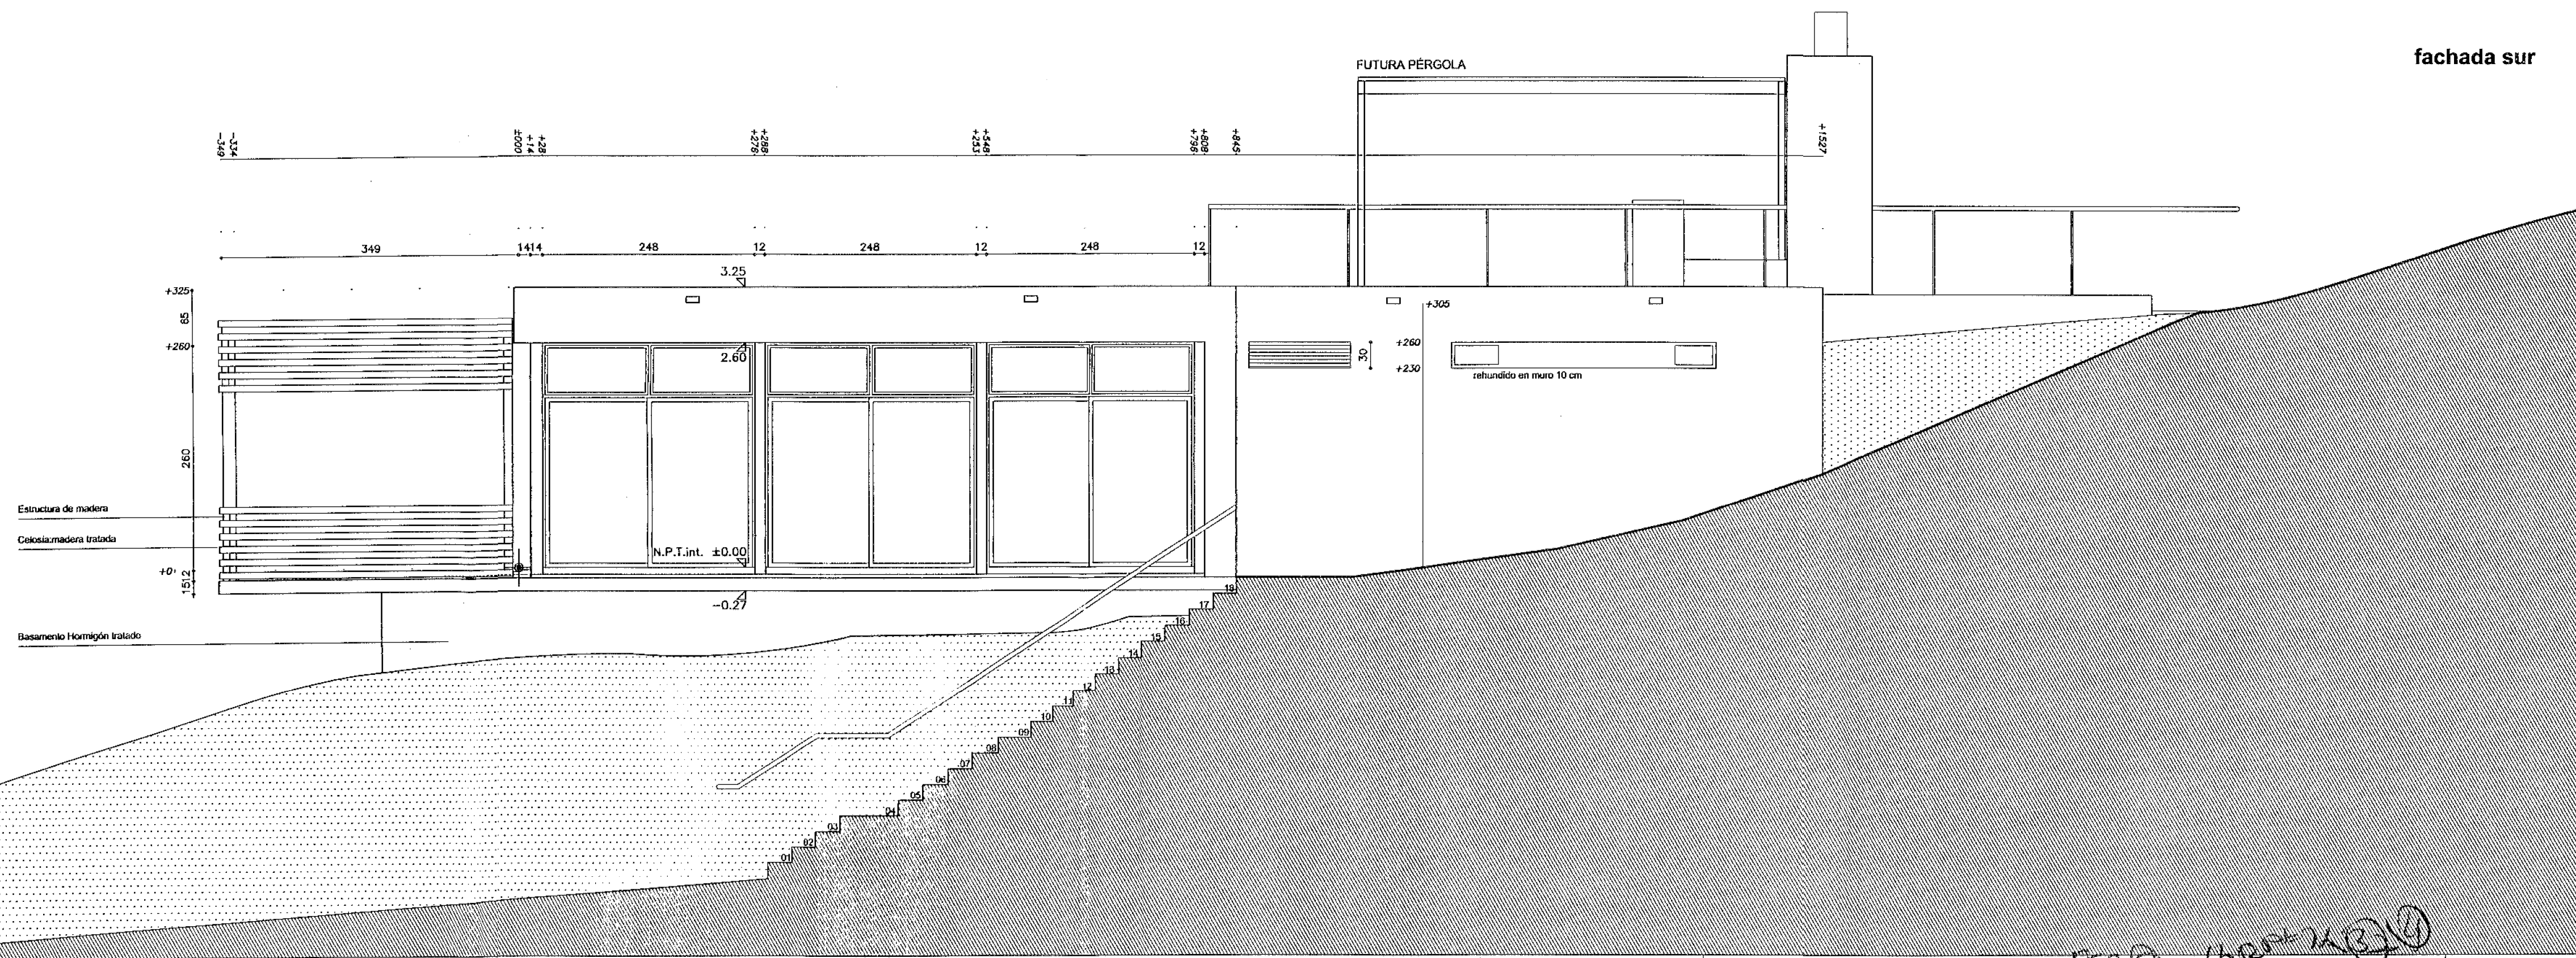

fachada sur

NOTA: O | origen de cotas  
desde pto. ref:  
x=0.00 y=11.33m z=0.18m

FRANCESCO COMERCI

reforma  
PARADOR PLAZA VIRGILIO | IMM  
obra propietario

Sr. Jorge Cruz  
concesionario

fachada norte, sur  
lámina

escala 1/50

arquitecto

Llambé 1328 | Montevideo - Uruguay  
tel/fax: 05682\_709 3281 | arqfcomerci@nalgate.com.uy

no. lámina  
**A05**  
05 | 2008  
fecha