

R1-RIOSTRA
(13x40)
A388 E288
EST 8/25

-VIGAS DE FUNDACION

V010 V055 (20x30)
A388 E288
EST 8/25

V011 V056 (20x30)
A388 E288
EST 8/25

V012 V057 (20x30)
A388 E288
EST 8/25

V005 V052 (20x30)
A388 E288
EST 8/25

V006 V053 (20x30)
A388 E288
EST 8/25

V007 V054 (20x30)
A388 E288
EST 8/25

V008 V055 (20x30)
A388 E288
EST 8/25

V009 V056 (20x30)
A388 E288
EST 8/25

V010 V057 (20x30)
A388 E288
EST 8/25

V011 V058 (20x30)
A388 E288
EST 8/25

V012 V059 (20x30)
A388 E288
EST 8/25




























-PILARES DE FUNDACION P1-P5-P7-P8-P9

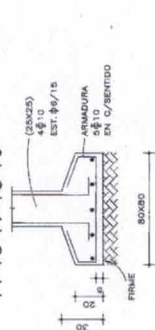


P10-P11-P12-P51

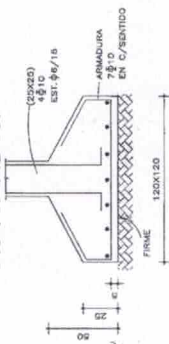


P2-P3

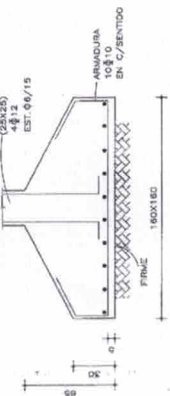

-MC2-MURO DE CONTENCIÓN

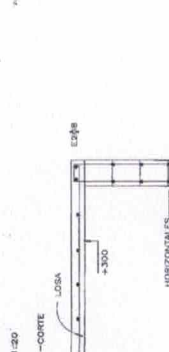


-MC1-MURO DE CONTENCIÓN

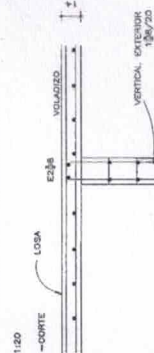

-DADOS

DADOS DE HORMIGÓN COLOCADO
H=340 DIMENSIONES HORMIGON
EN PLANTA
APOTAY EN FIRME

-FUNDACION ESC.1:40

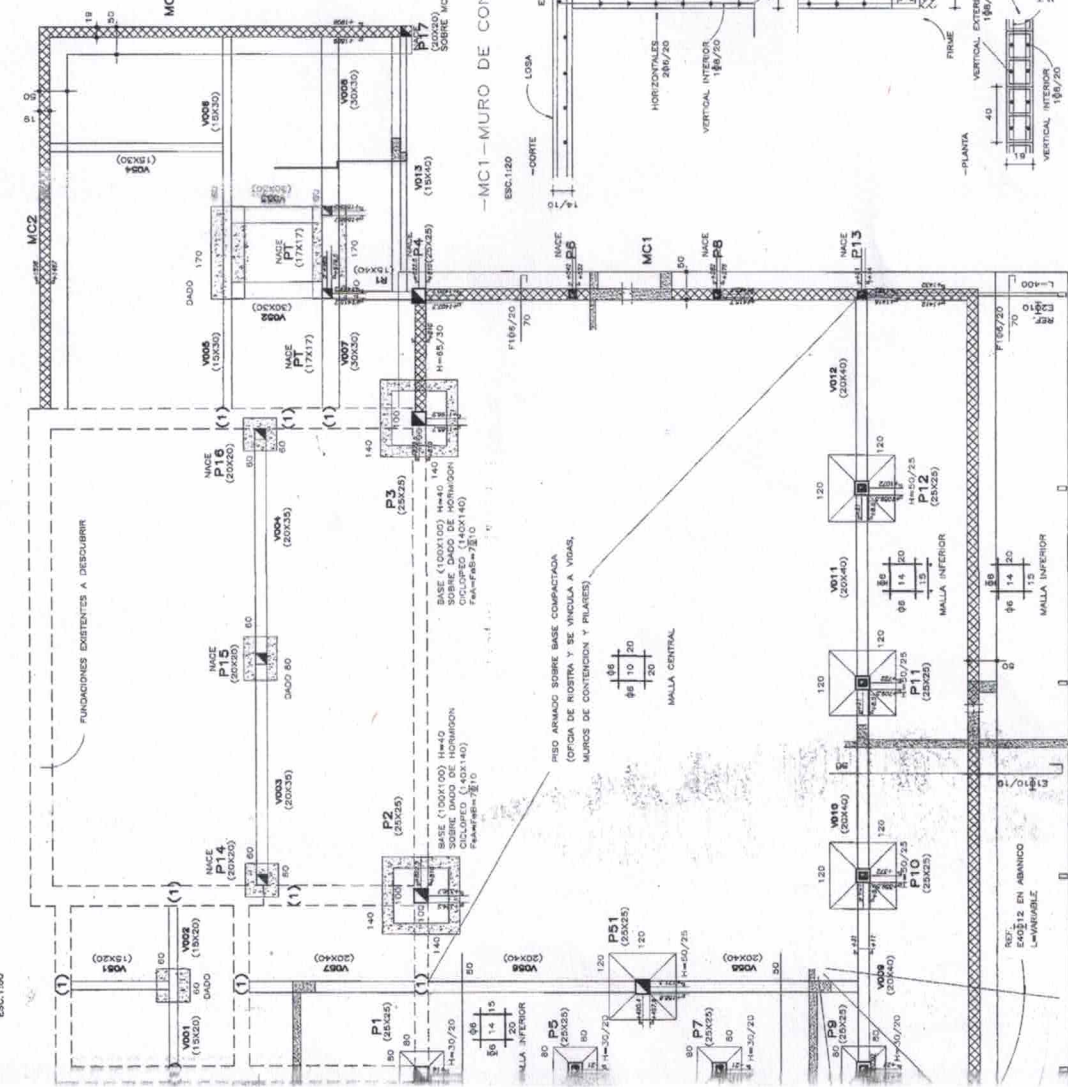

PISO ARMADO SOBRE BASE COMPACTADA
(OFICINA DE RIOSTRA Y SE VINCULA A VIGAS,
MUROS DE CONTENCIÓN Y PILARES)

BASE (100X100) H=40
CICLOPEO (140X140)
F=40/25























-FIRME:

NO SE DISEÑA INFORMACIÓN SOBRE
FUNDACIONES EXISTENTES
SE HAN REALIZADO CATEOS EN OBRA EN QUE
SE HA DESCUBIERTO Roca A PROFUNDIDADES VARIABLES
SE HA SUPUESTO UN FIRME CON C/50/25
MATERIAL NATURAL, NO REMOVIDO, LIMPIO,
CON UN GRADO DE COMPACTACIÓN A
(PROFUNDIDAD A DEFINIR EN SITO)

(1) RECONSTRUIR VIGAS EN FUNDACIONES EXISTENTES SEGUN DETALLE
A DEFINIR EN SITO.

(2) RECONSTRUIR P1-P2-P3 ASIENTO SOBRE FUNDACIONES EXISTENTES
SEGUN DETALLE A AJUSTAR EN SITO.

MATERIALES

HORMIGÓN:

TIPO C25











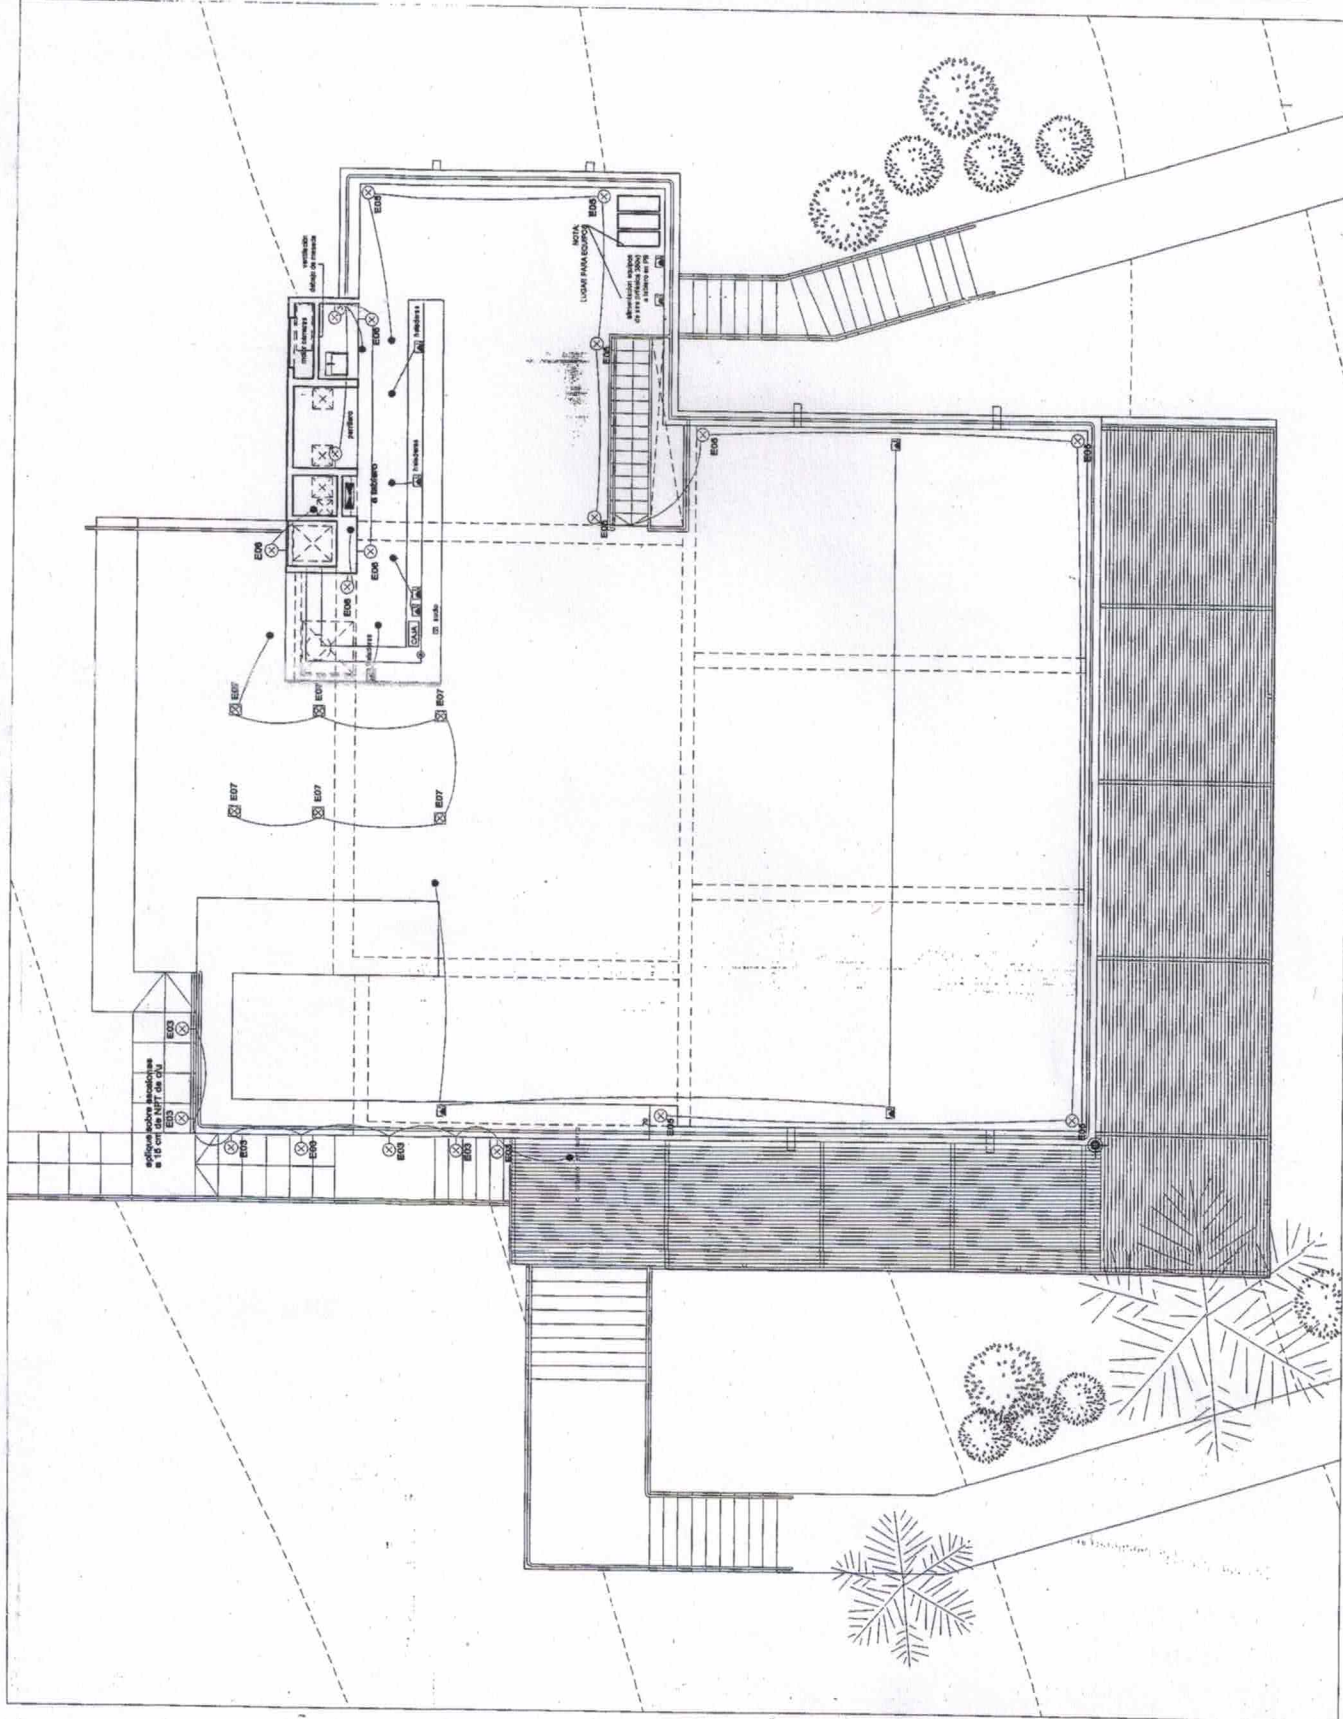

LISTADO LUMINARIAS		
Nº	TIPO	CANT.

NOTA: 01 origen de cotas desde plo. ref: x=0.00 y=11.33m z=0.18m



IMM

Sr. Jorge Cruz

09/12/2007

arquitecto

E02

09/12/2007

1175

escala

terceros









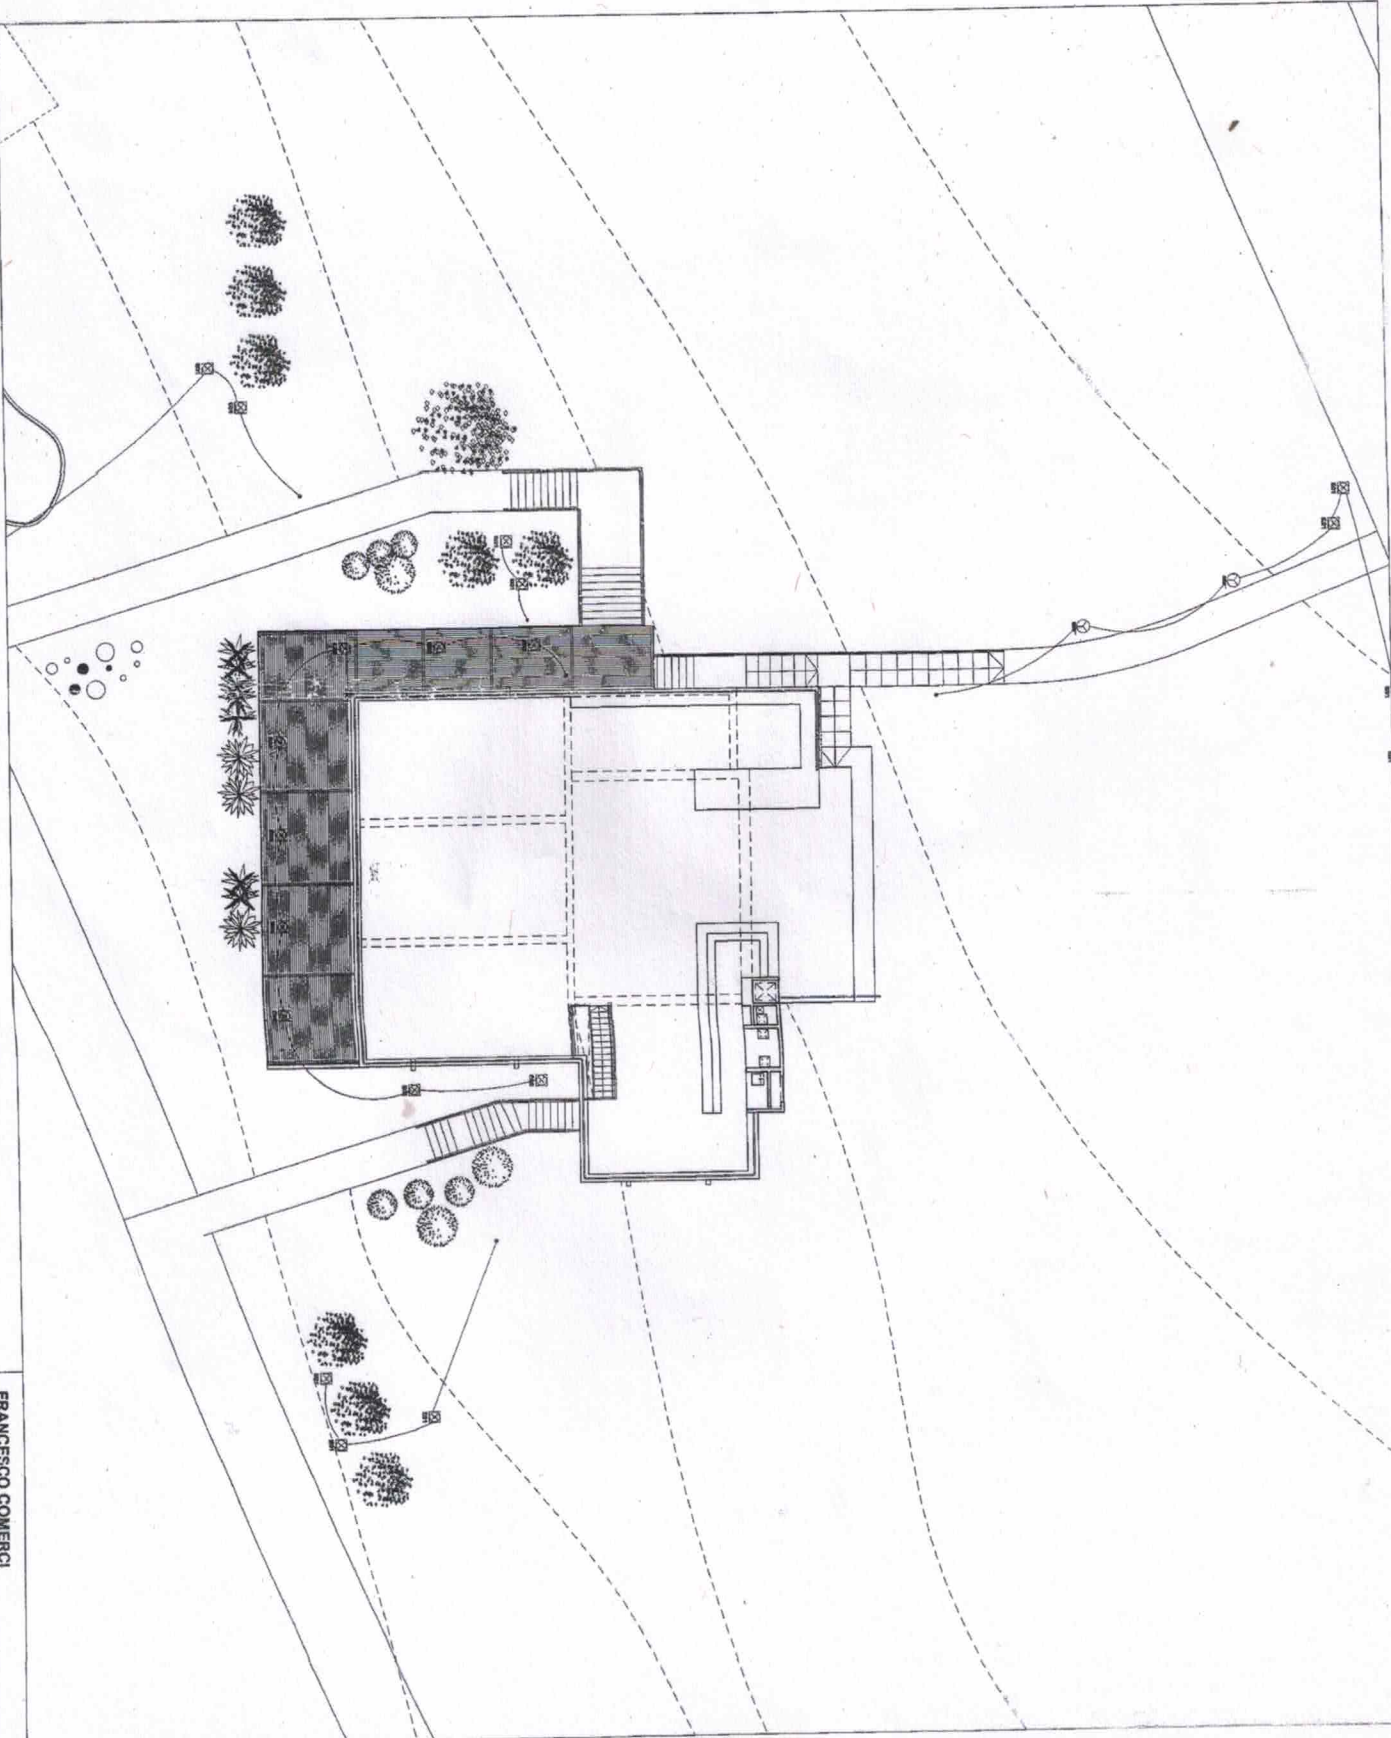

NOTA: 0 | origen de cotas desde pto. ref. x=0,00 y=11,35m z=0,18m

FRANCESCO COMENCI
PARADOR PLAZA VIRGILIO
referencia
INM
St. Jorge Cruz
plano gral.
11/150

arquitecto
E03
09 | 2007

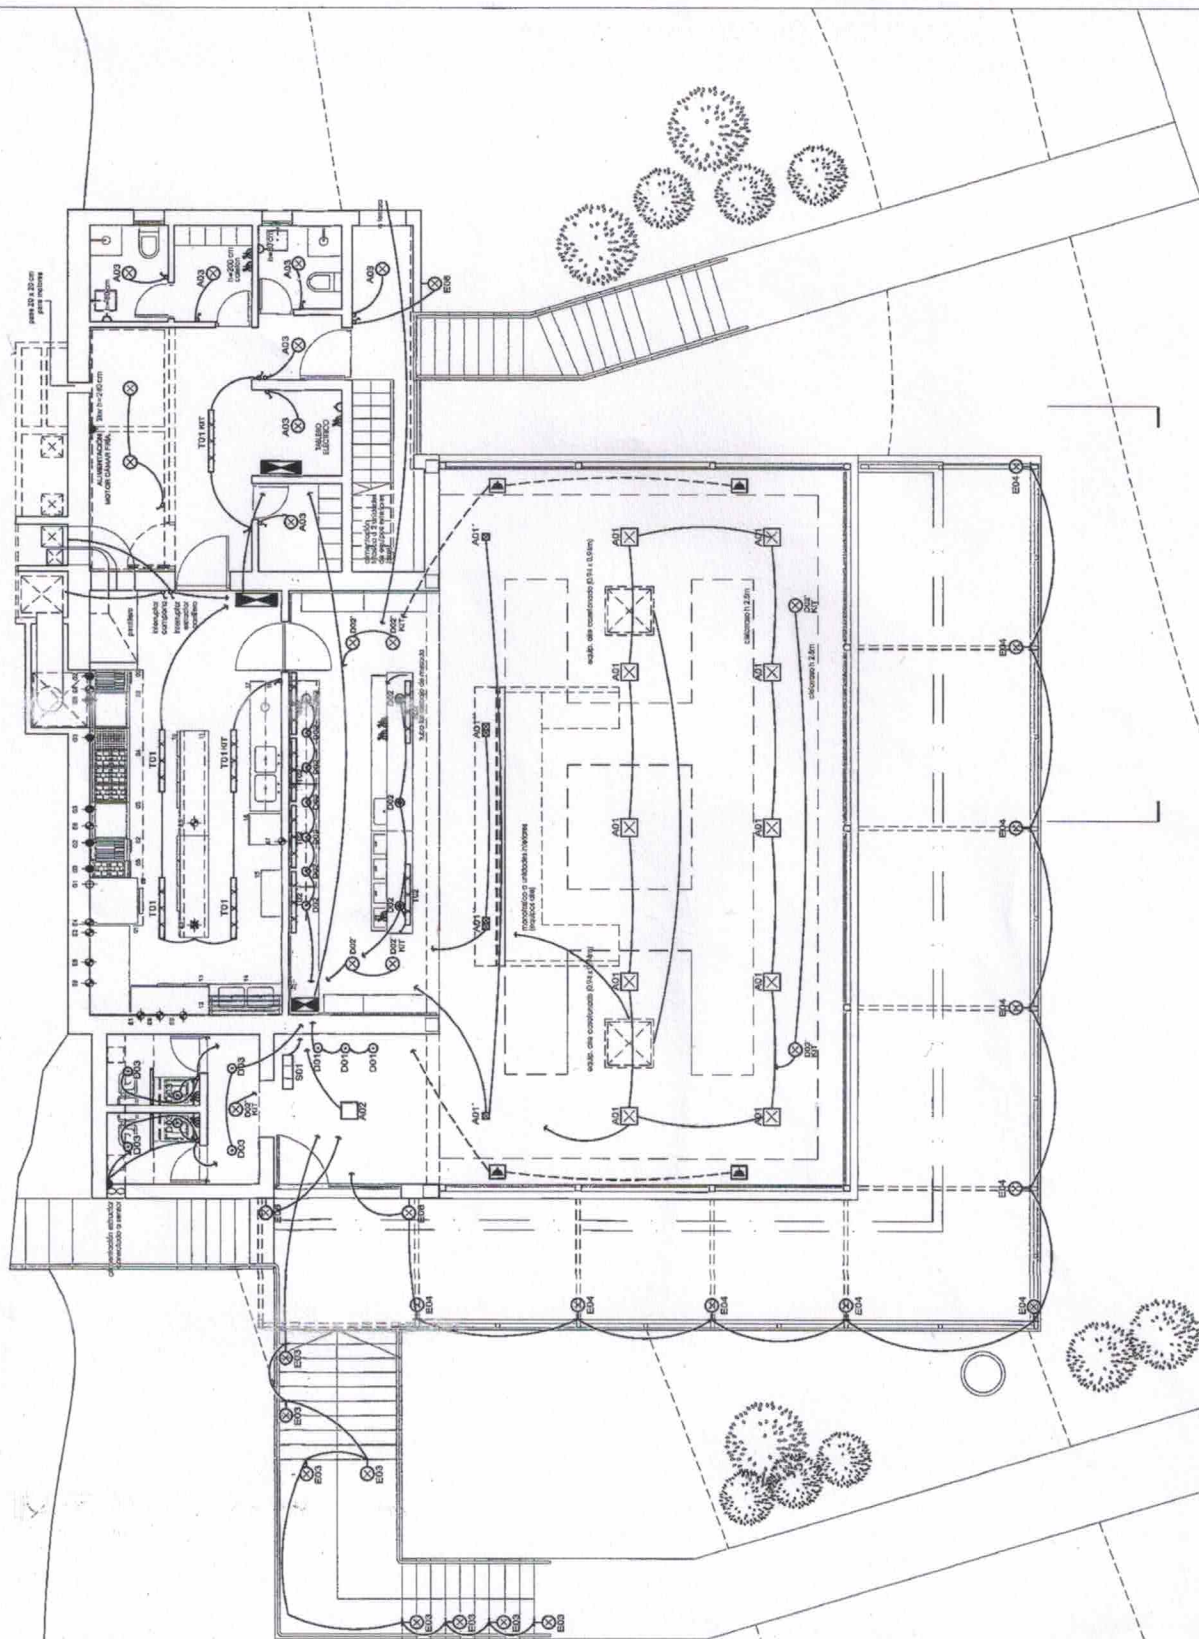

LISTADO LUMINARIAS		
Nº	TIPO	CANT.
E01	LUMINARIA DE EMPLANTADO PISO 2000 EXTERIORES Y SEÑALES	6
E02	LUMINARIA DE EMPLANTADO PISO 2000	9
E03	LUMINARIA DE EMPLANTADO PISO 2000	15
E04	LUMINARIA EXTERIOR POCADA A POCADA	10
E05	LUMINARIA EXTERIOR POCADA A POCADA	4
E05'	LUMINARIA EXTERIOR POCADA A POCADA	4
E05''	LUMINARIA EXTERIOR POCADA A POCADA	2
E06	LUMINARIA DE PISO PARA INTERIOR EN PASEOS Y ACCESOS	7
E07	LUMINARIA DE PISO PARA INTERIOR EN PASEOS Y ACCESOS	8
A01	LUMINARIA DE SUSPENSIÓN EN PASEOS Y ACCESOS	10
A01'	LUMINARIA DE SUSPENSIÓN EN PASEOS Y ACCESOS	2
A01''	LUMINARIA DE SUSPENSIÓN EN PASEOS Y ACCESOS	2
A02	LUMINARIA DE SUSPENSIÓN EN PASEOS Y ACCESOS	1
A03	LUMINARIA DE SUSPENSIÓN EN PASEOS Y ACCESOS	7
T01	LUMINARIA EXTERIOR LAMP. FUENTE	5
T02	REGATA LUMINARIA ALUMINADA	6
S01	LIT DE SALON	1
	IT DE EMERGENCIA	7

NOTA: O origen de cotas desde plo. ref: x=0.00 y=11.33m z=0.18m

FRANCESCO COMERCIO

reformar
PARADOR PLAZA VIRGILIO

IMM

propietario

Sr. Jorge Cruz

concesionario

arquitecto

Licenciado 13021 Montevideo - Uruguay

planta NIVEL 0.00



1175

escala

E01

09 | 2007

folio

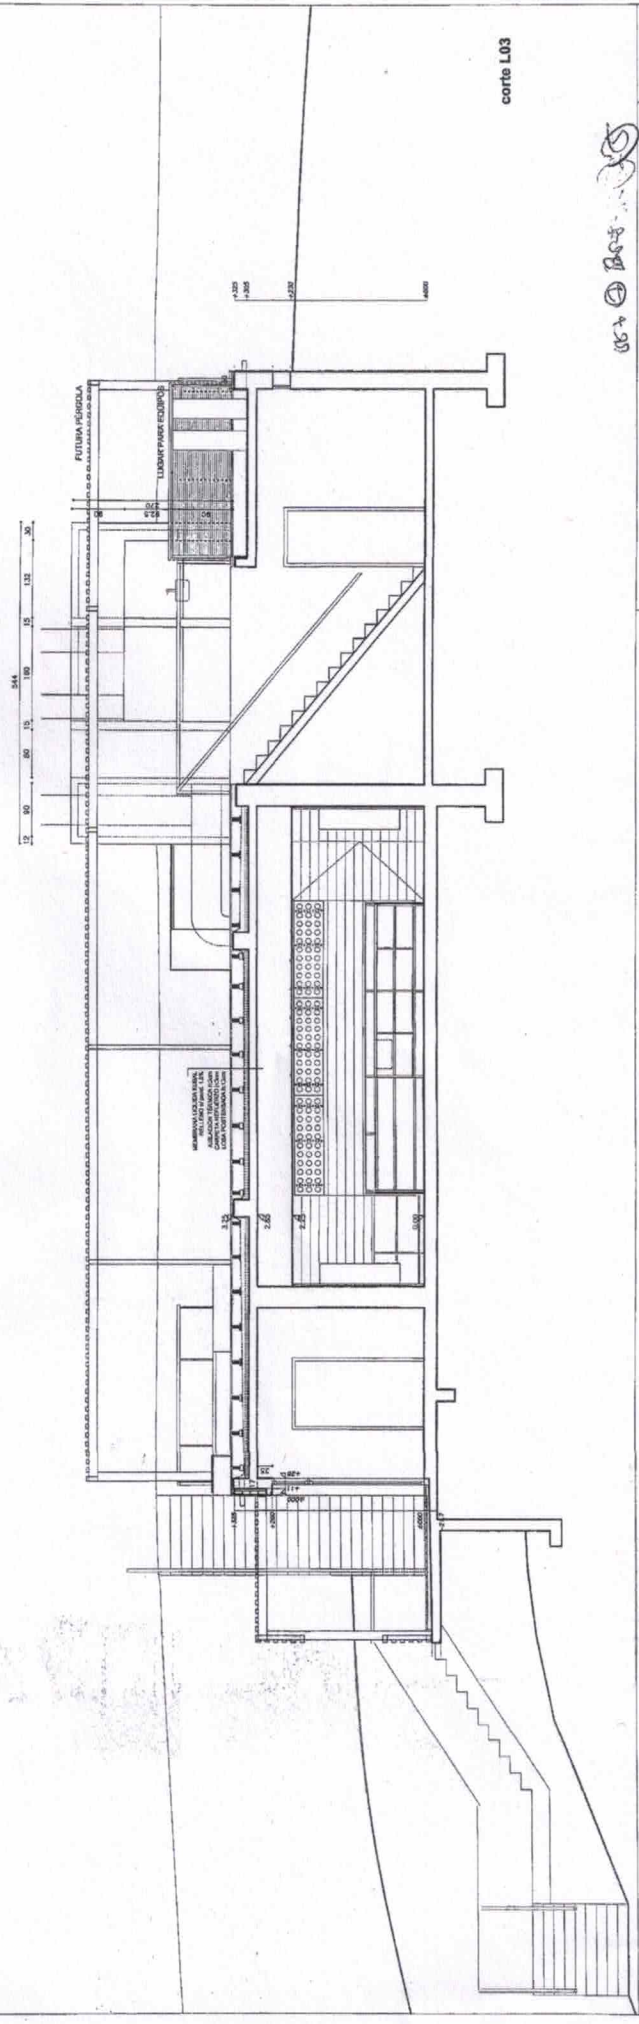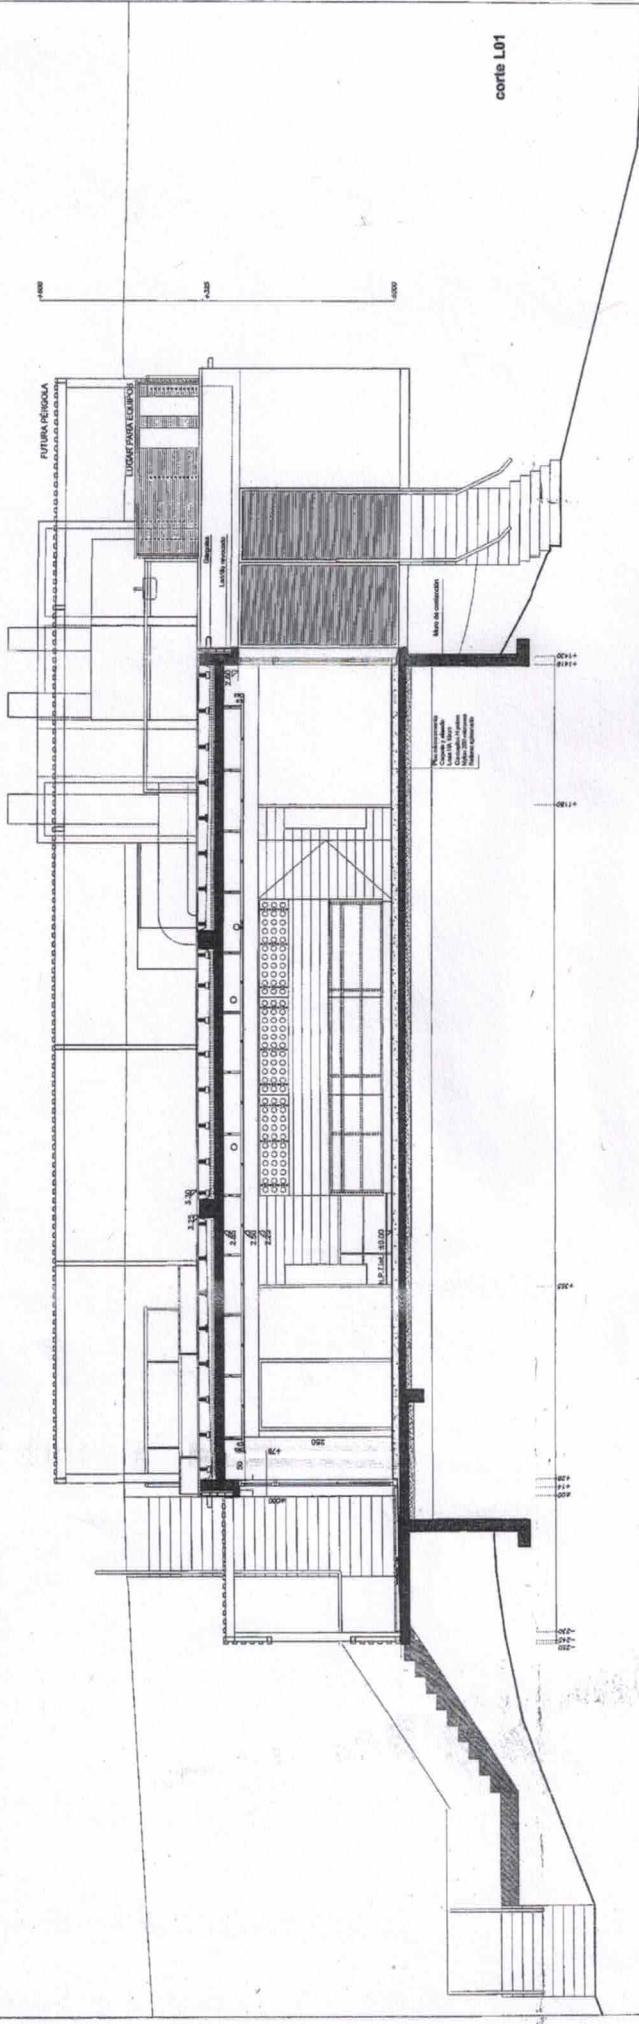

NOTA: 01 origen de cotas desde pto. ref. x=0.00 y=11.33m z=0.18m

FRANCESCO COMERCI

reforma

PARADOR PLAZA VIRGILIO

MM


proyecto


Sr. Jorge Cruz

cliente

arquitecto

A06

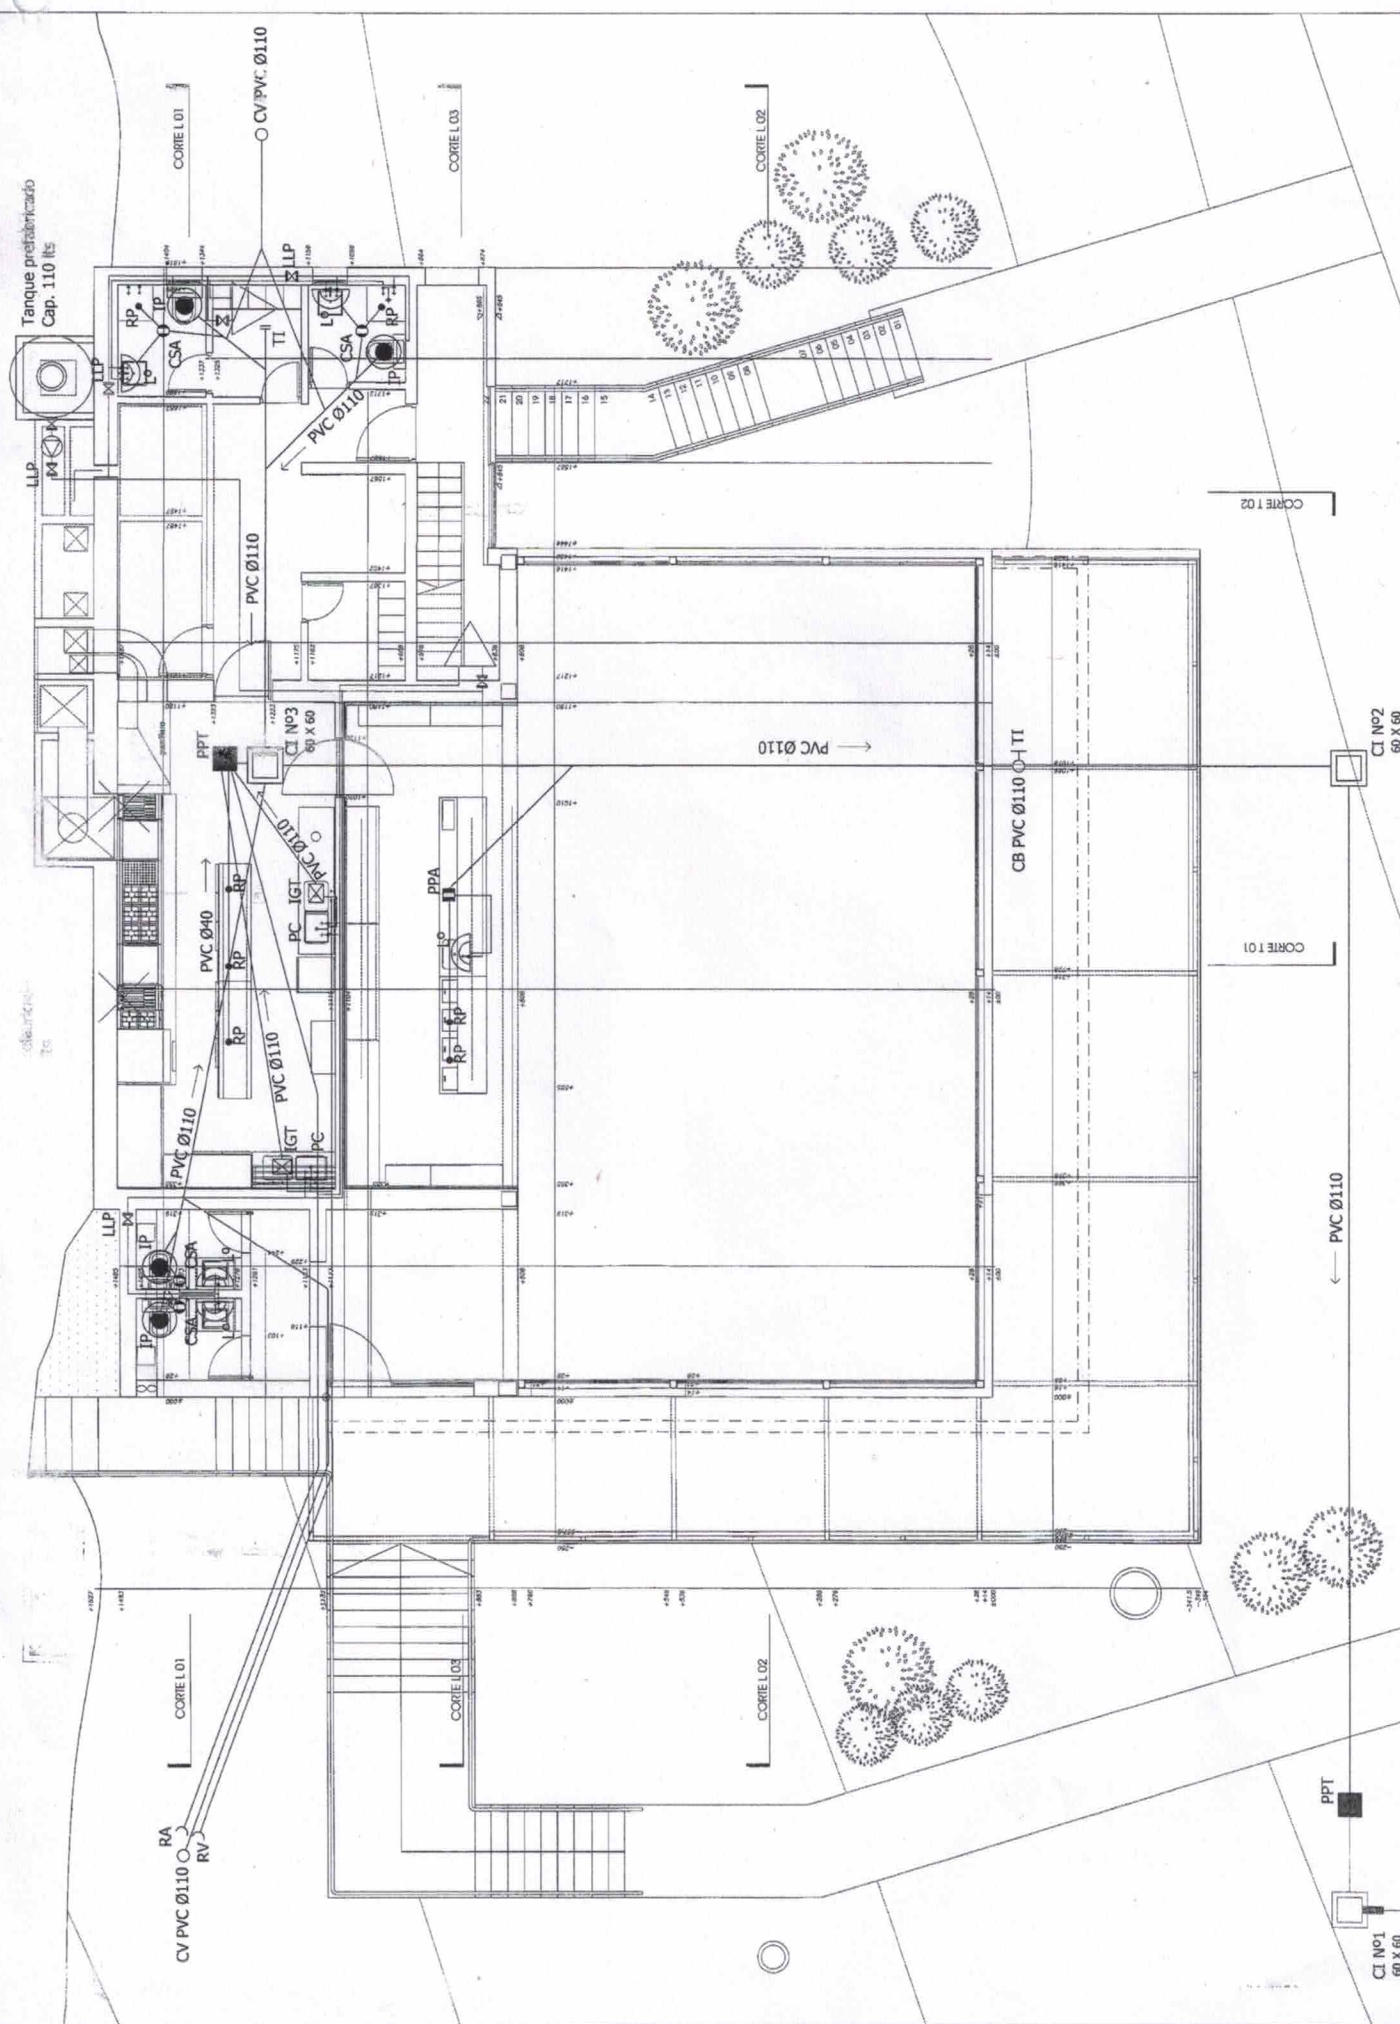

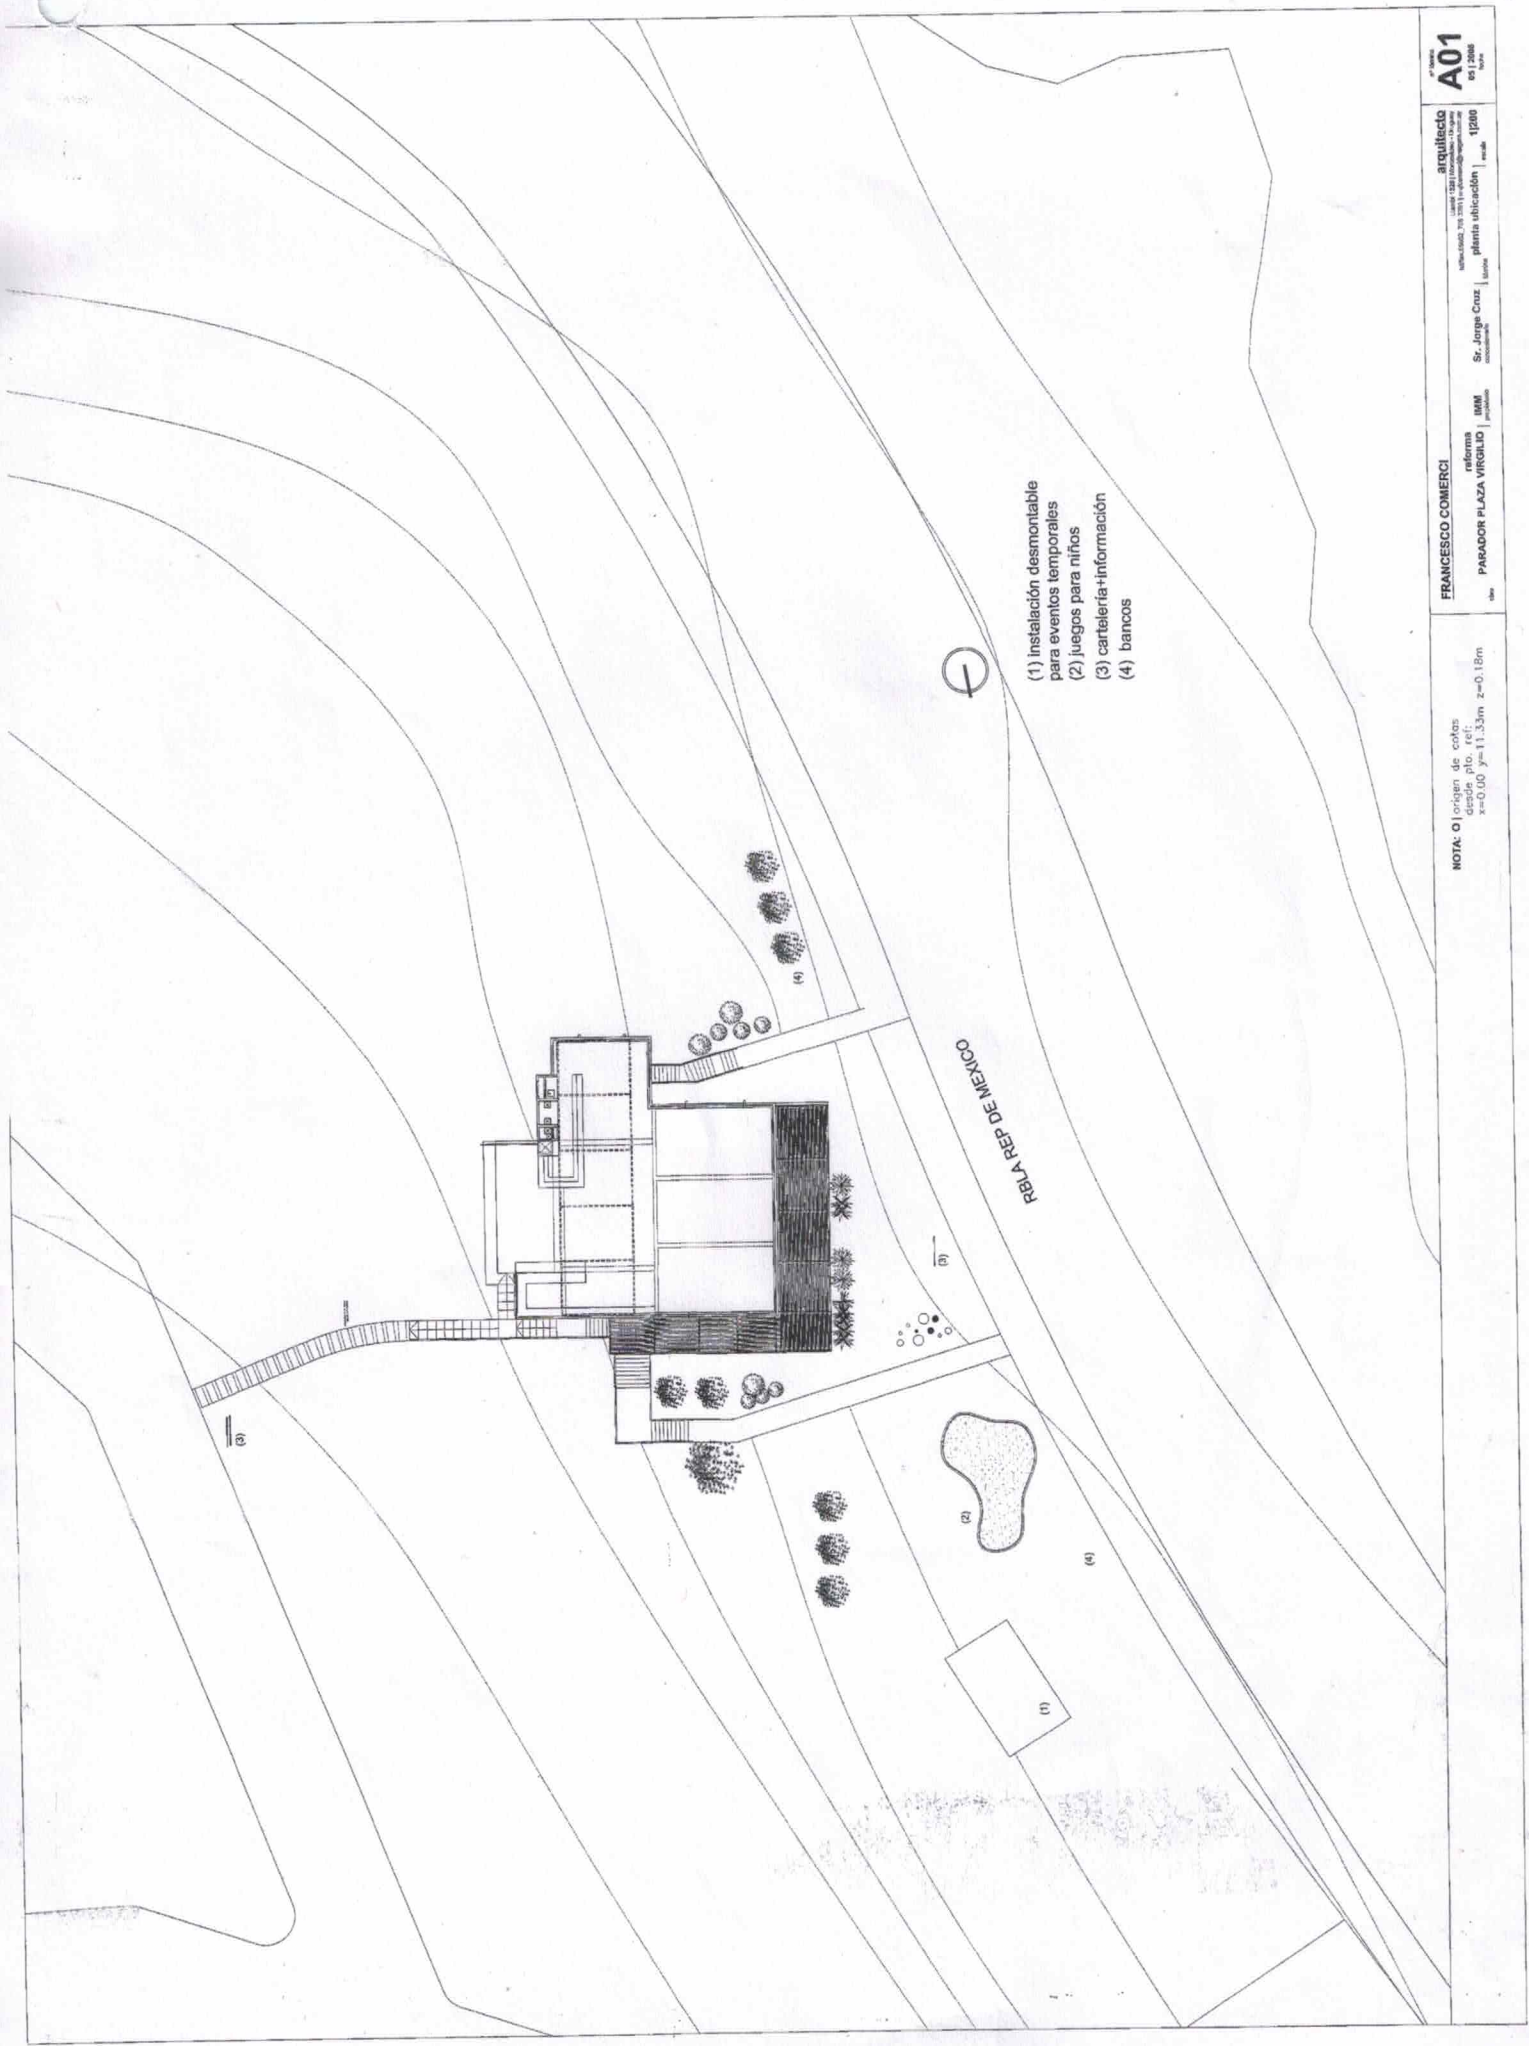

NOTA: O origen de cotas desde pto. ref. x=0.00 y=11.33m z=0.18m