

**IME**

DEPARTAMENTO DE DESARROLLO AMBIENTAL
DIVISIÓN SANEAMIENTO
SERVICIO DE ESTUDIOS Y PROYECTOS DE SANEAMIENTO

 
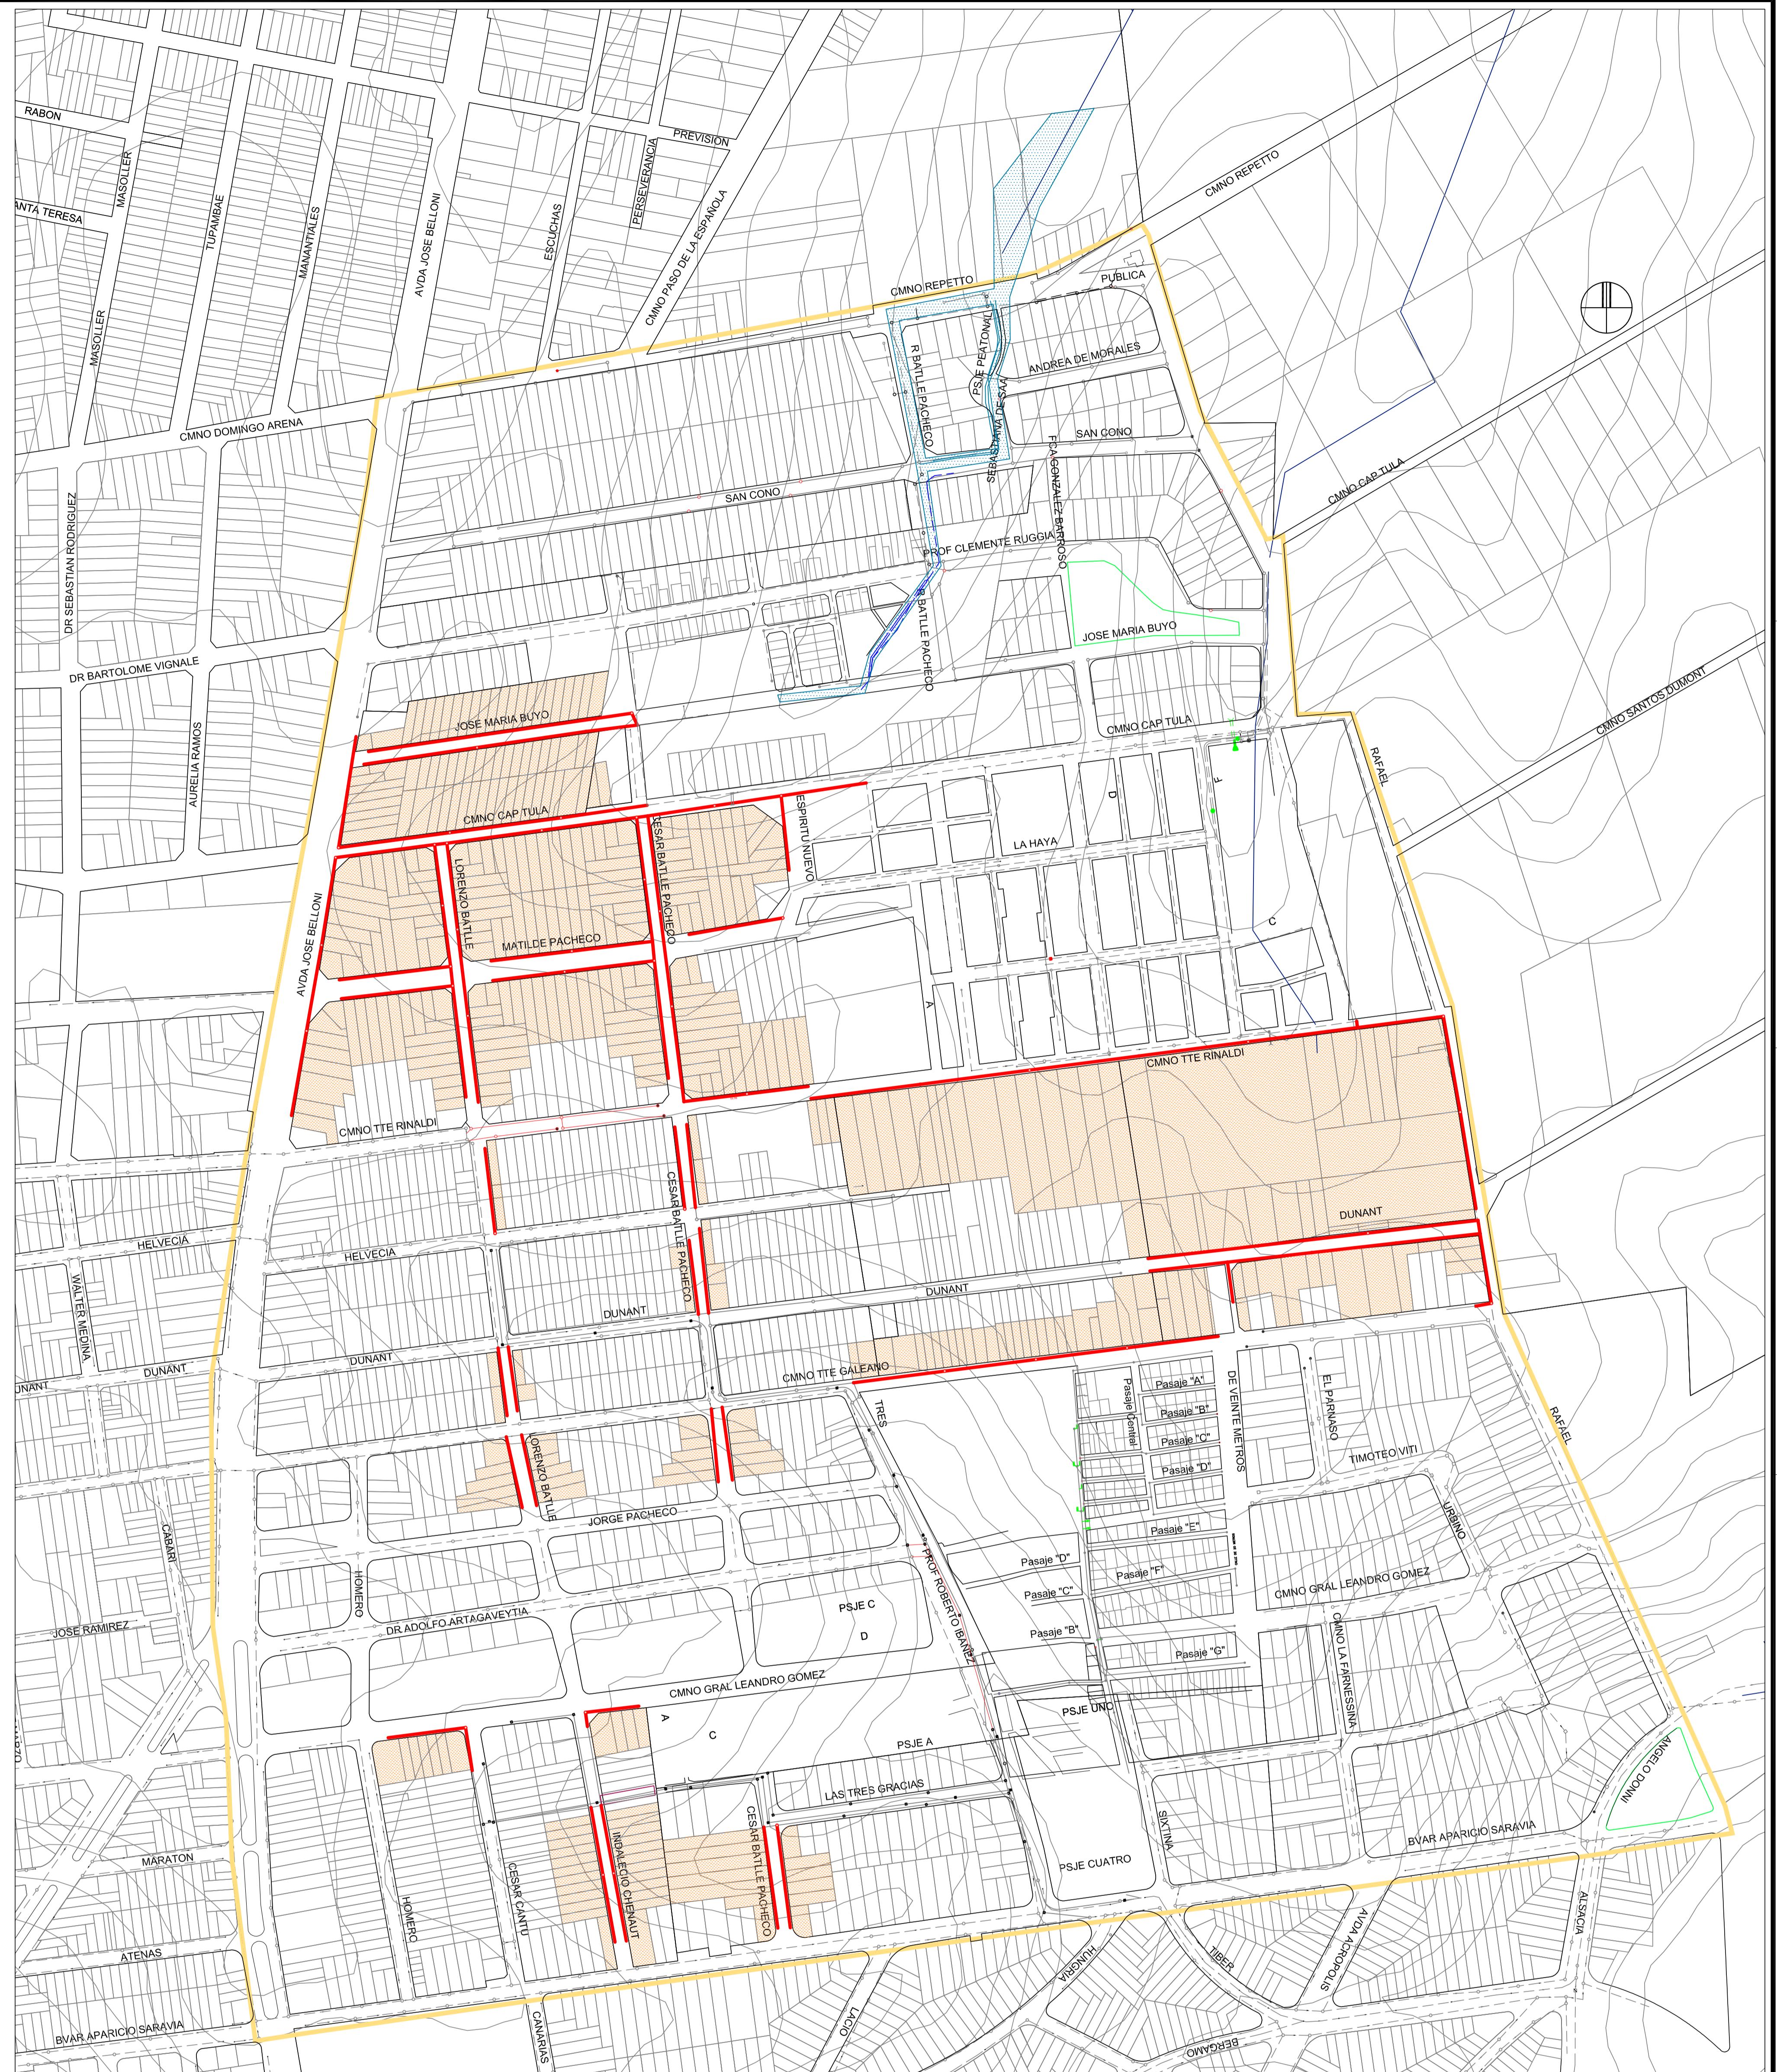


APROBACIÓN FINAL

APROBACIÓN FINAL		REVISIONES PARCIALES		PLANO SUSTITUTO POR:	
DIRECTOR	PROYECTISTAS	NOMBRE	PLANO N°- REVISIÓN N°	FECHA	FIRMA
Ing. Pablo Guido					
RELEVAMIENTO			ARCHIVO DIGITAL		
AYUDANTES			ESCALA		
			EXPEDIENTE		

**PLANO DE REFERENCIA ZONAL**

CONTRATO 1412	
PROYECTO DE REDES DE SANEAMIENTO Y DRENAJE EN PIEDRAS BLANCAS	
FICHA:	
PROYECTO N°	Agosto/2012
PLANO N°- REVISIÓN N°	

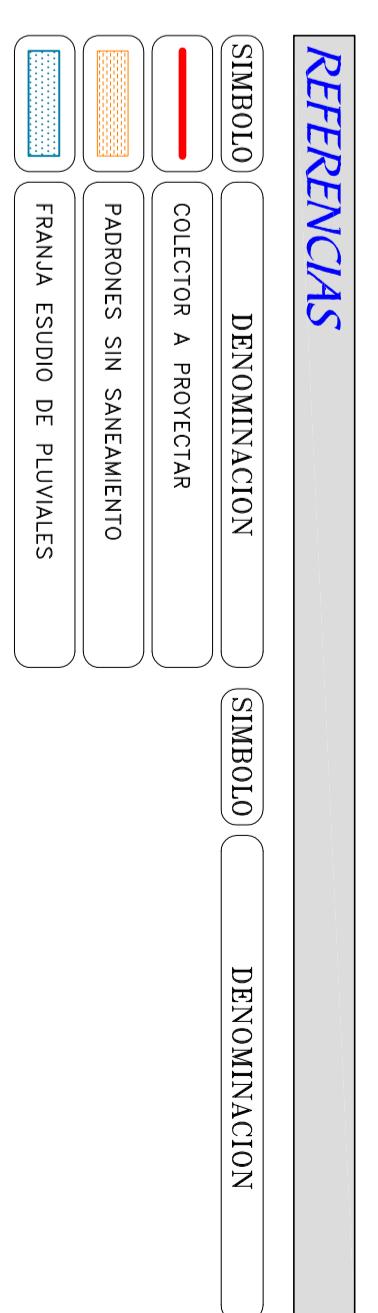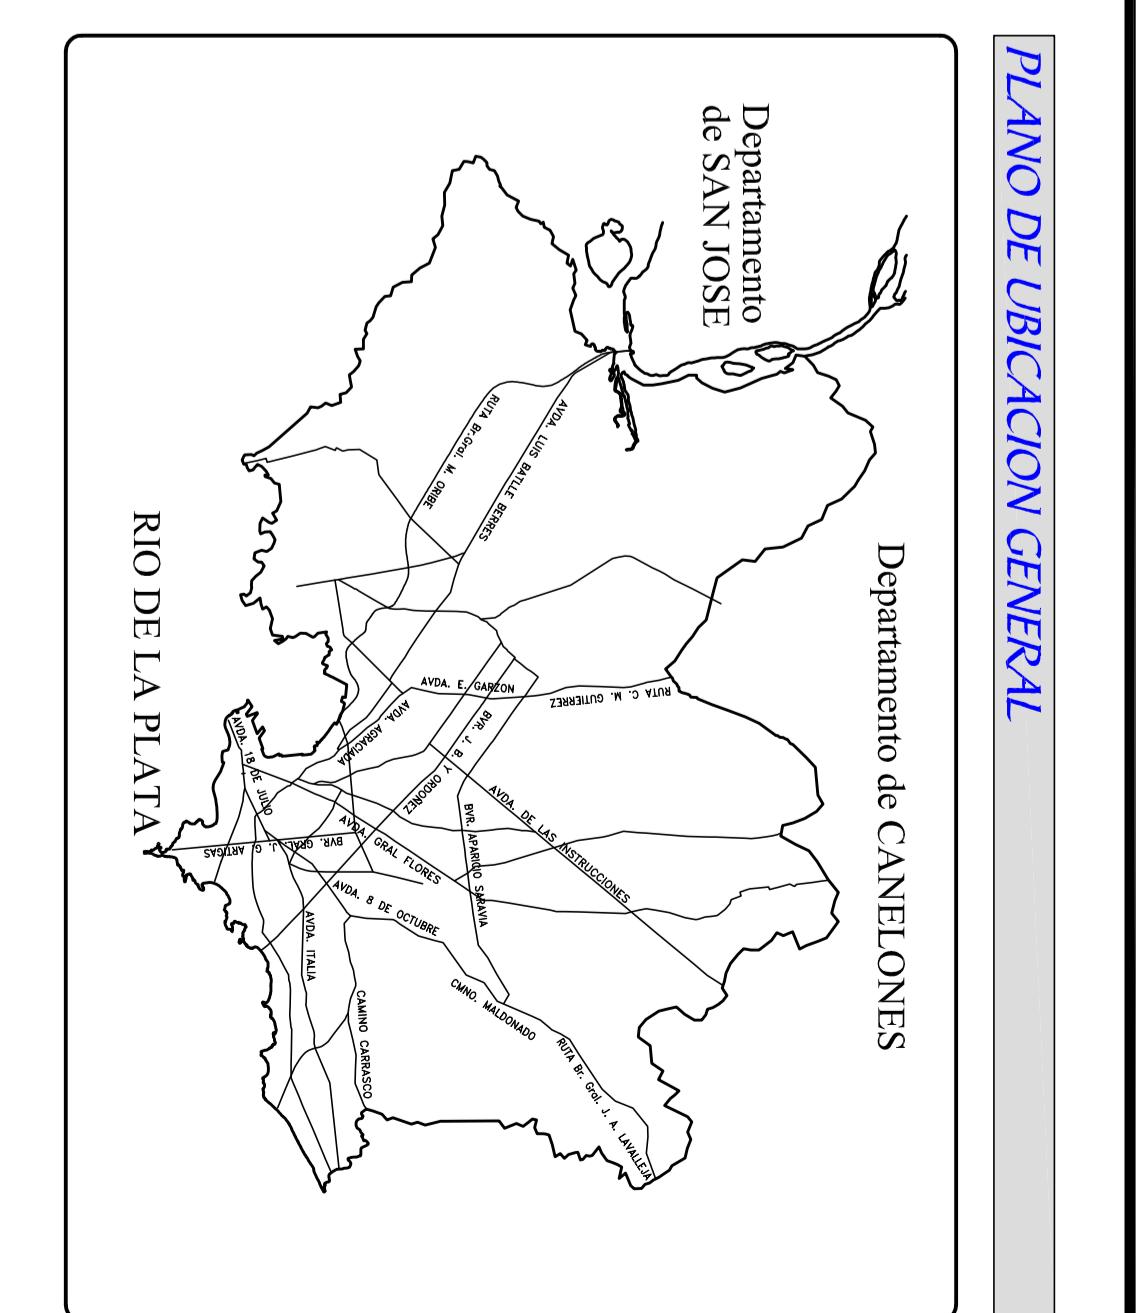**INFORMACIÓN DE REFERENCIA:****NOTA / S:****PLANO DE UBICACIÓN GENERAL**