




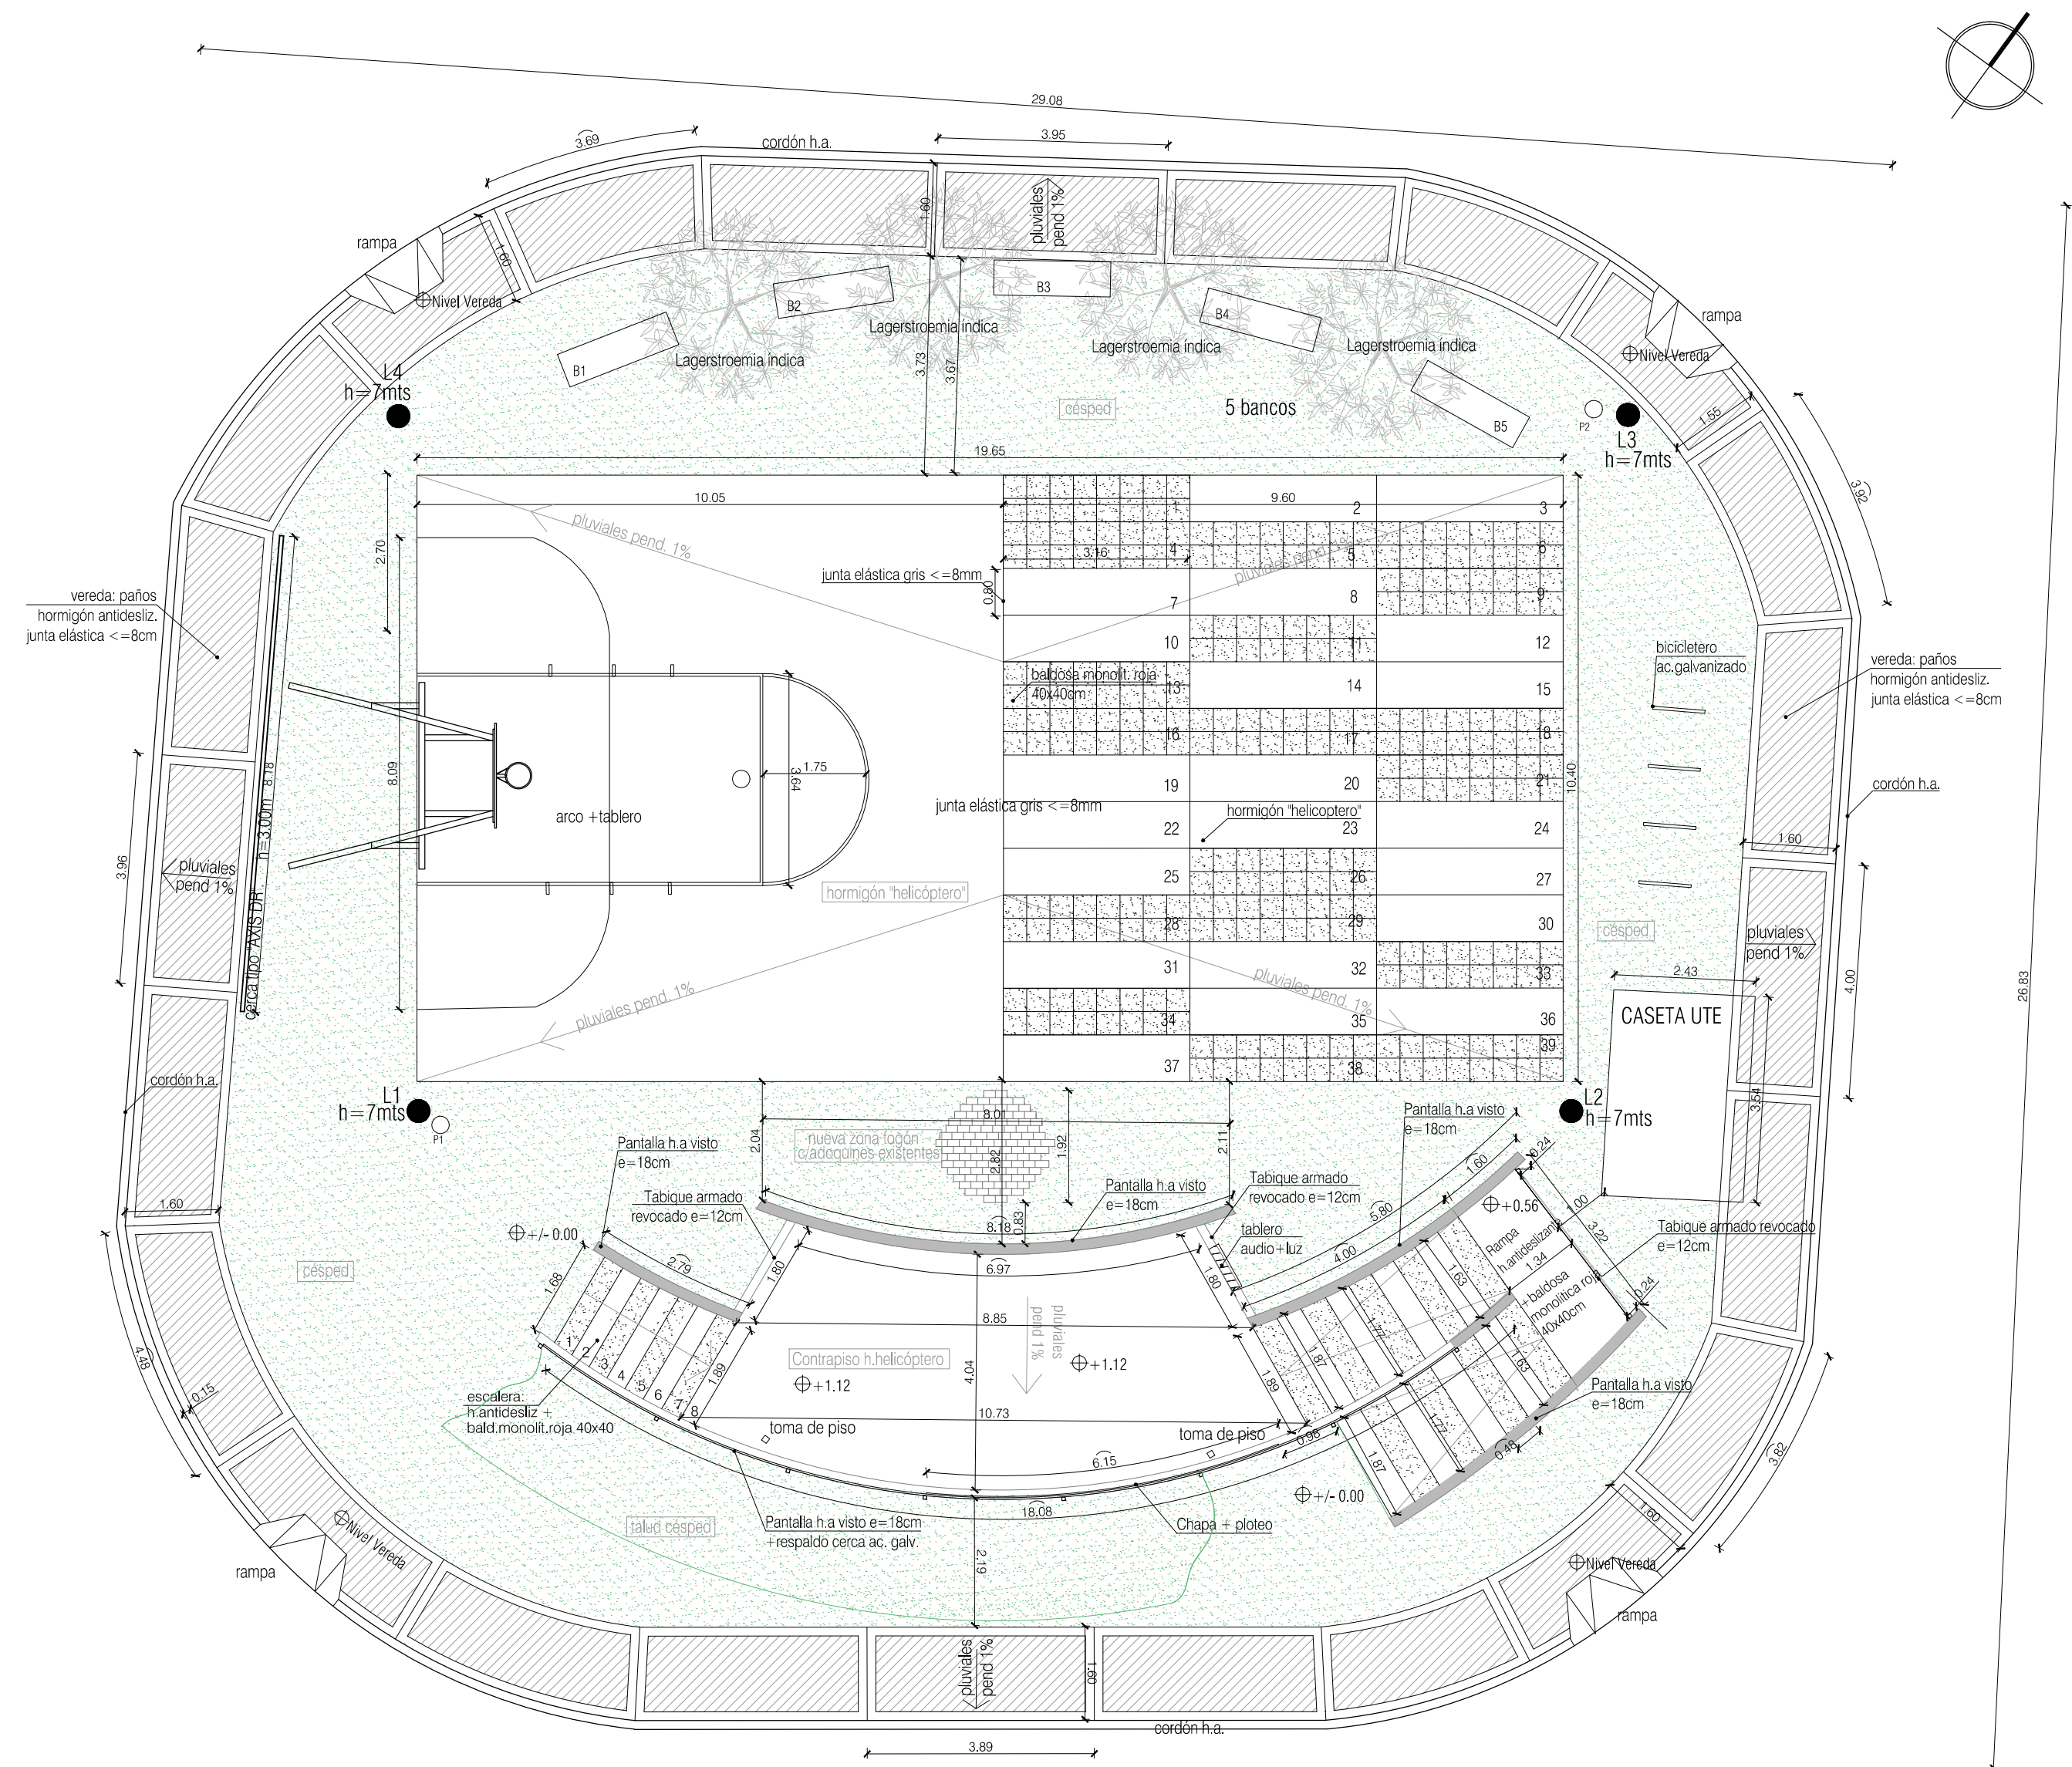

SECTOR 1

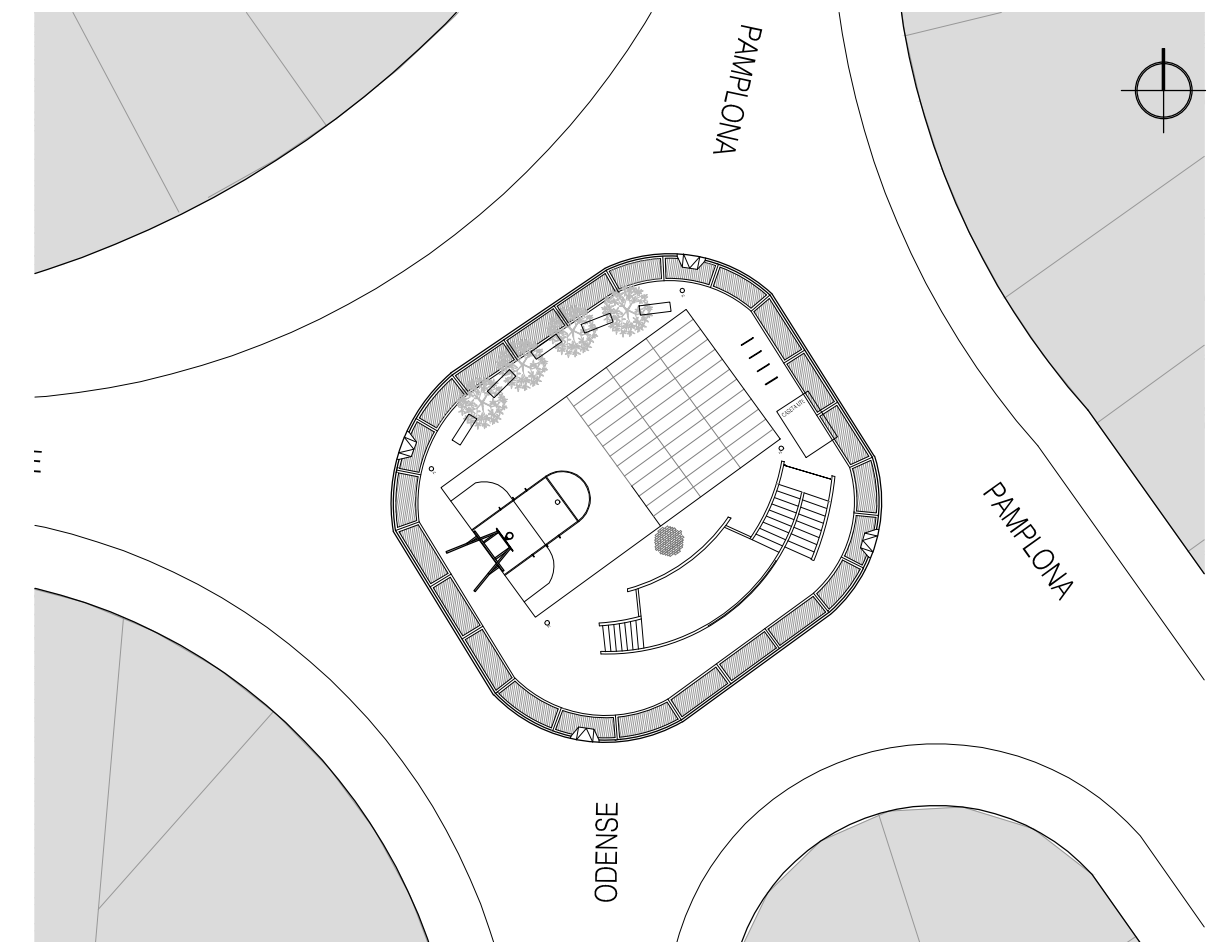

Plaza estado actual: se indica en sombreado lo que se retira

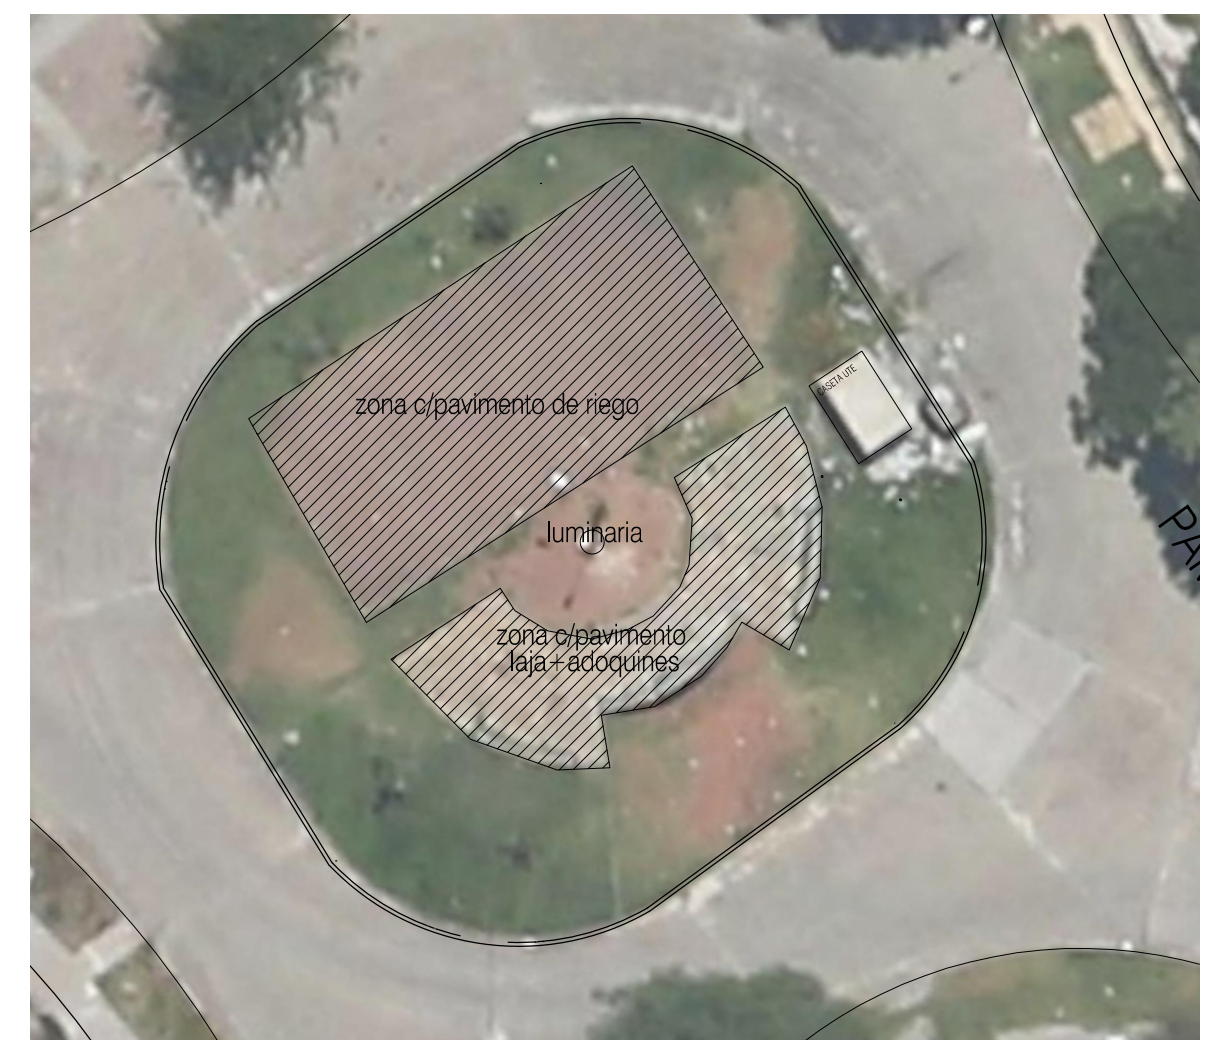

TODAS LAS MEDIDAS SE
RECTIFICARÁN EN OBRA



Intendencia de Montevideo
DESARROLLO URBANO
U E E A - P I A I

REFORMAS Y MEJORAS EN EX PZA DE TOROS Y ESTRUCTURADORES VIALES
UNION - VILLA ESPAÑOLA

EX PLAZA DE TOROS
PLANTA ALBAÑILERIA / PLANO UBICACIÓN /

REVISIÓN:

PROYECTO:
RESPONSABLE:
FIRMA:

EMPRESA:
RESPONSABLE:
FIRMA:

SCALA 1/100
25/04/2018

A.02
P.gral
Toros.01