


L06


ACCESORIOS

ÓPTICO, POLICARBONATO Y ESCUADRAS DE FIJACIÓN




ÓPTICO

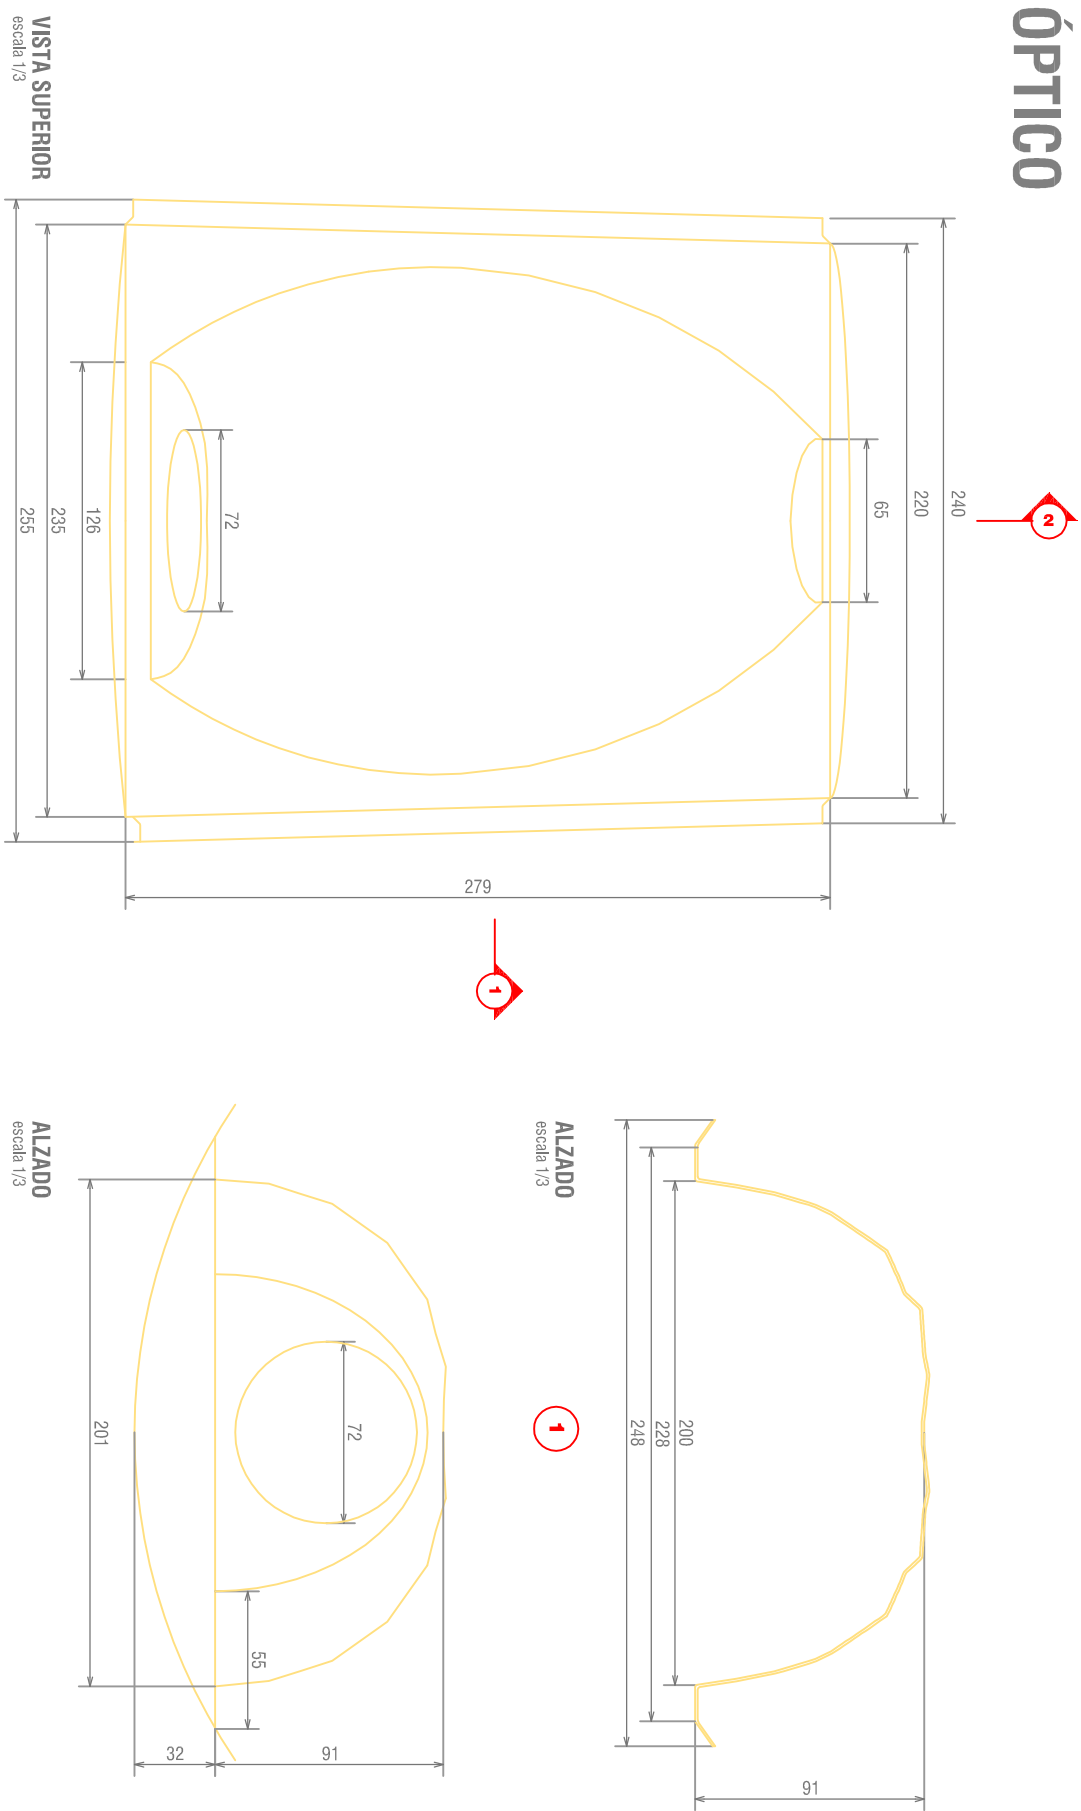


POLICARBONATO

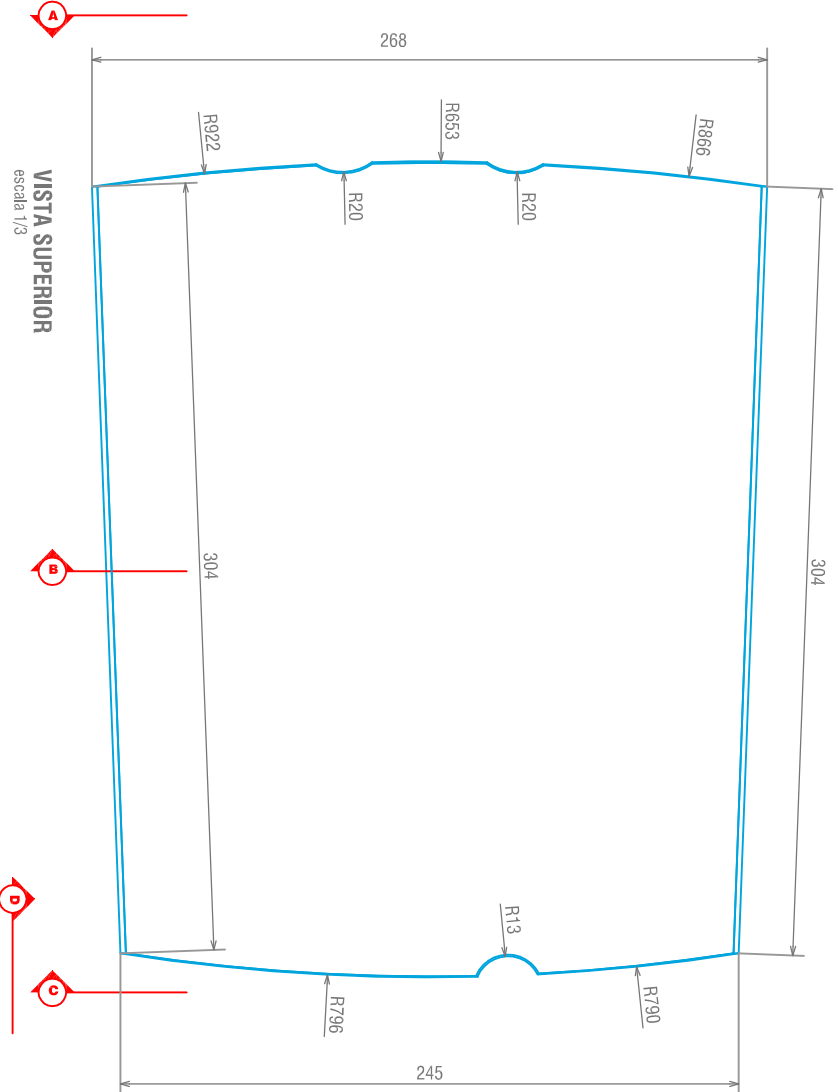


UBICACIÓN

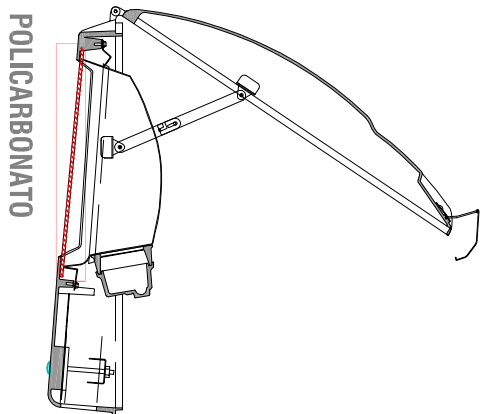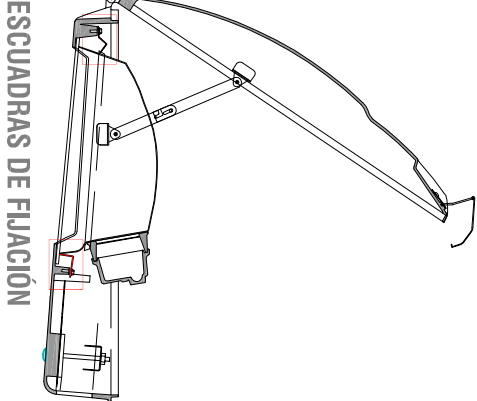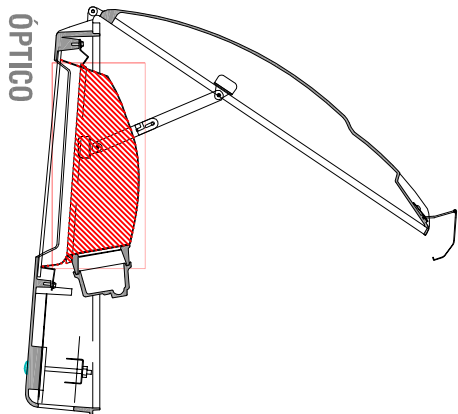




ESCUADRAS

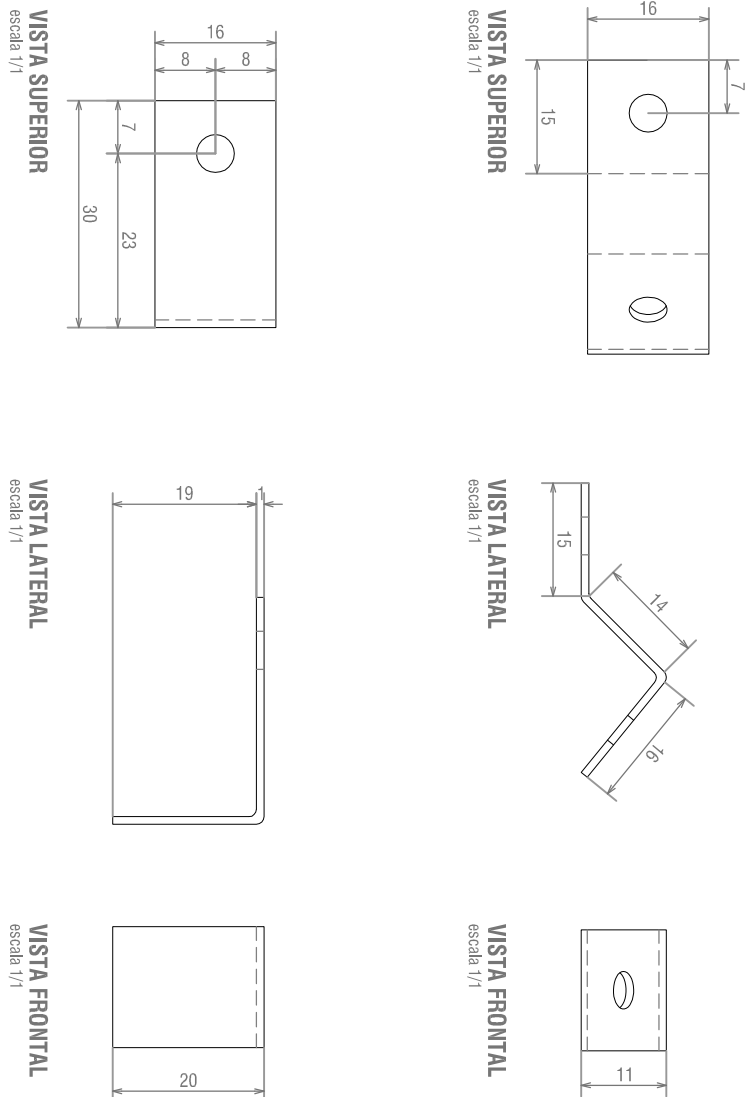

POLICARBONATO

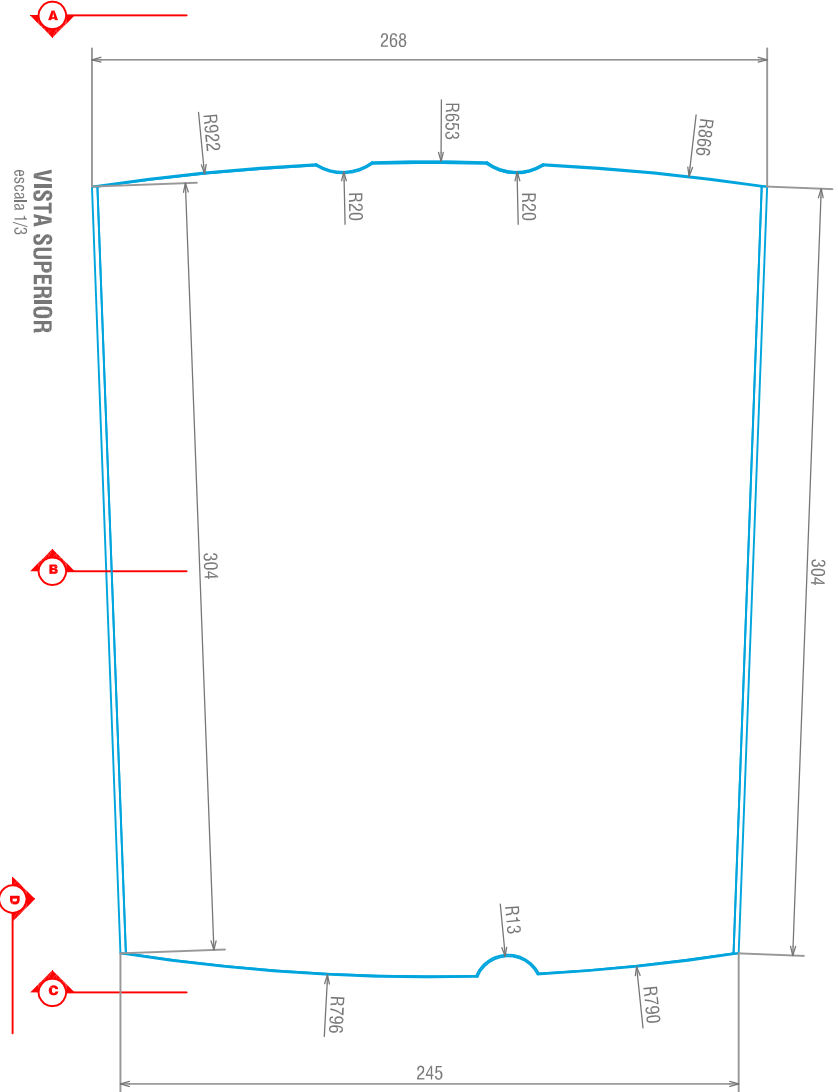

UBICACIÓN

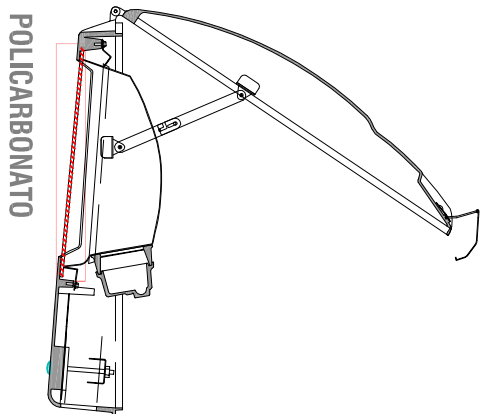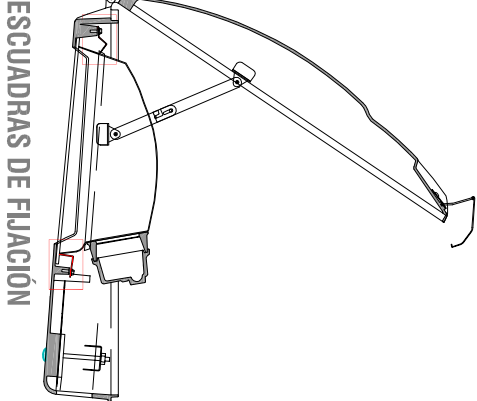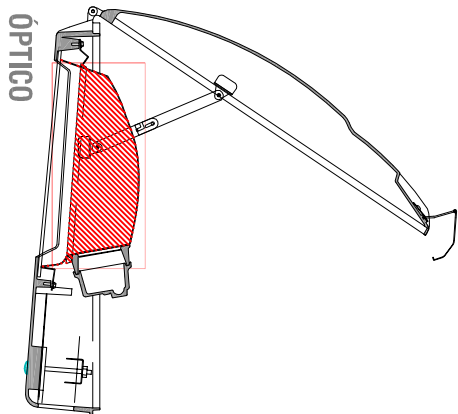

INTENDENCIA DE MONTEVIDEO	
UNIDAD TÉCNICA DE ALUMBRADO PÚBLICO	
OFICINA DE DISEÑO	
DISEÑO:	XXXXXXXXXXXXXXXXXXXX
DIBUJO:	XXXXXXXXXXXXXXXXXXXX
PLANIMETRÍA	
LAMINA 6 DE 10	
RESPONSABLE:	XXXXXXXXXXXXXXXXXXXX
COLABORADORES:	XXXXXXXXXXXXXXXXXXXX
APROBADO:	
FECHA: XXXXXXXX	
ESCALA: 1:3	