

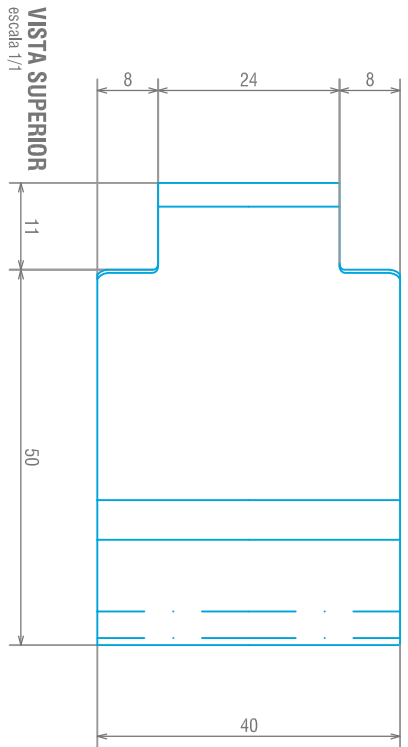



TIRADOR DE CIERRE

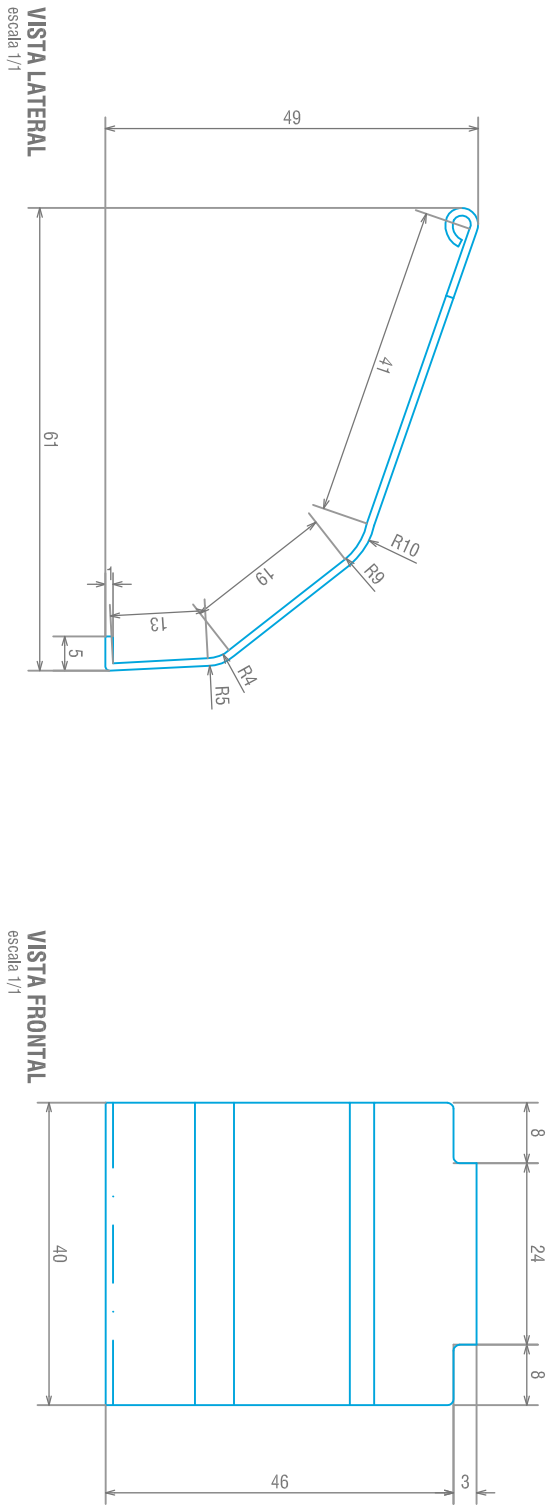


HERRAJE PARA GIRO DE TIRADOR

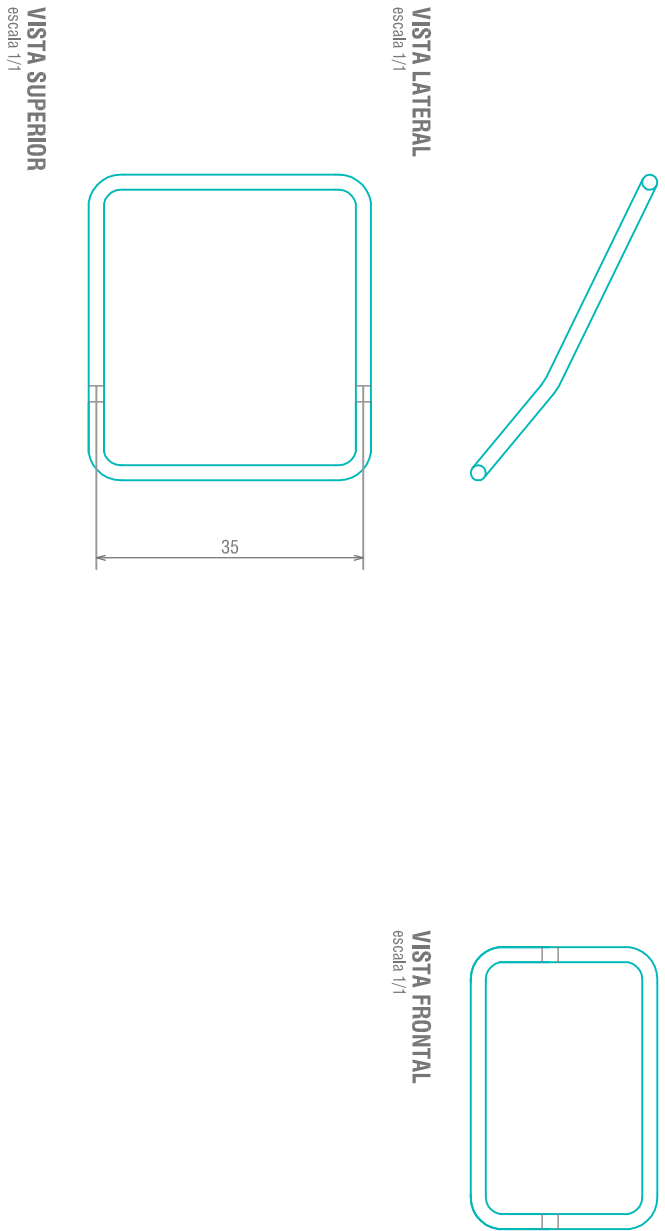


HERRAJE PARA EJE DE GIRO

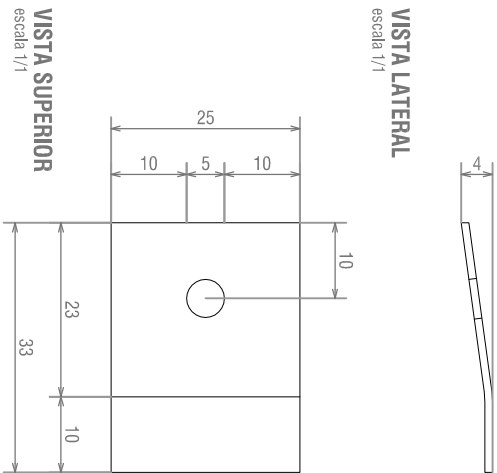

POSICIONES

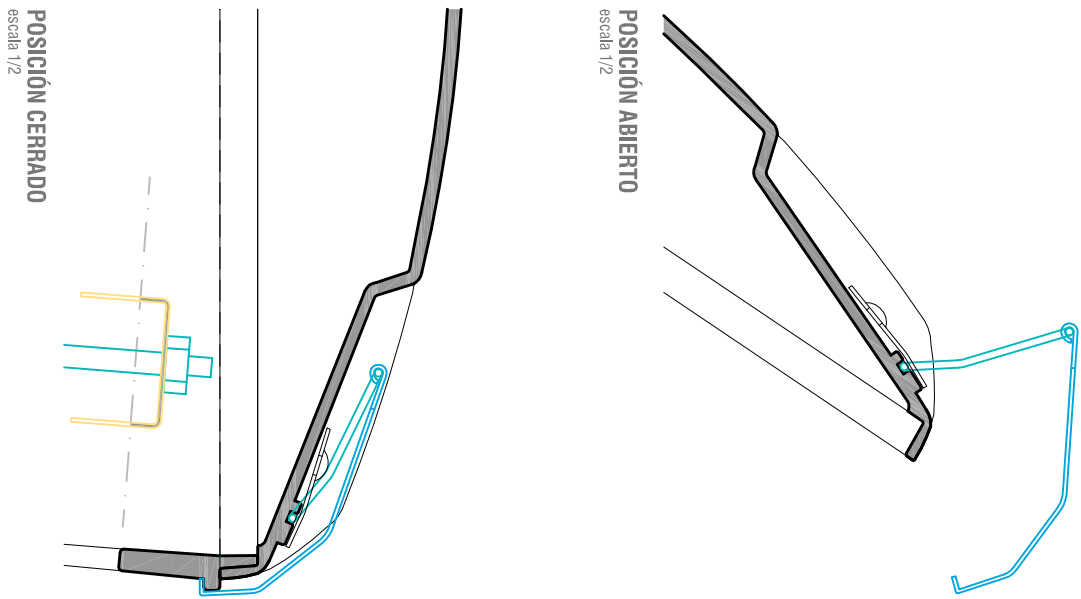

UBICACIÓN

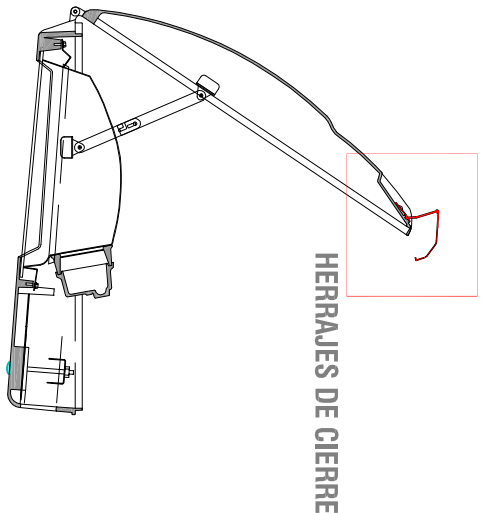

INTENDENCIA DE MONTEVIDEO UNIDAD TÉCNICA DE ALUMBRADO PÚBLICO OFICINA DE DISEÑO		
DISEÑO:	XXXXXXXXXXXXXXXXXXXX	
DIBUJO:	XXXXXXXXXXXXXXXXXXXX	
PLANIMETRÍA		FECHA: XXXXXXX
LAMINA 9 DE 10		
RESPONSABLE:	XXXXXXXXXXXXXXXXXXXX	
COLABORADORES:	XXXXXXXXXXXXXXXXXXXX	
APROBADO:		