


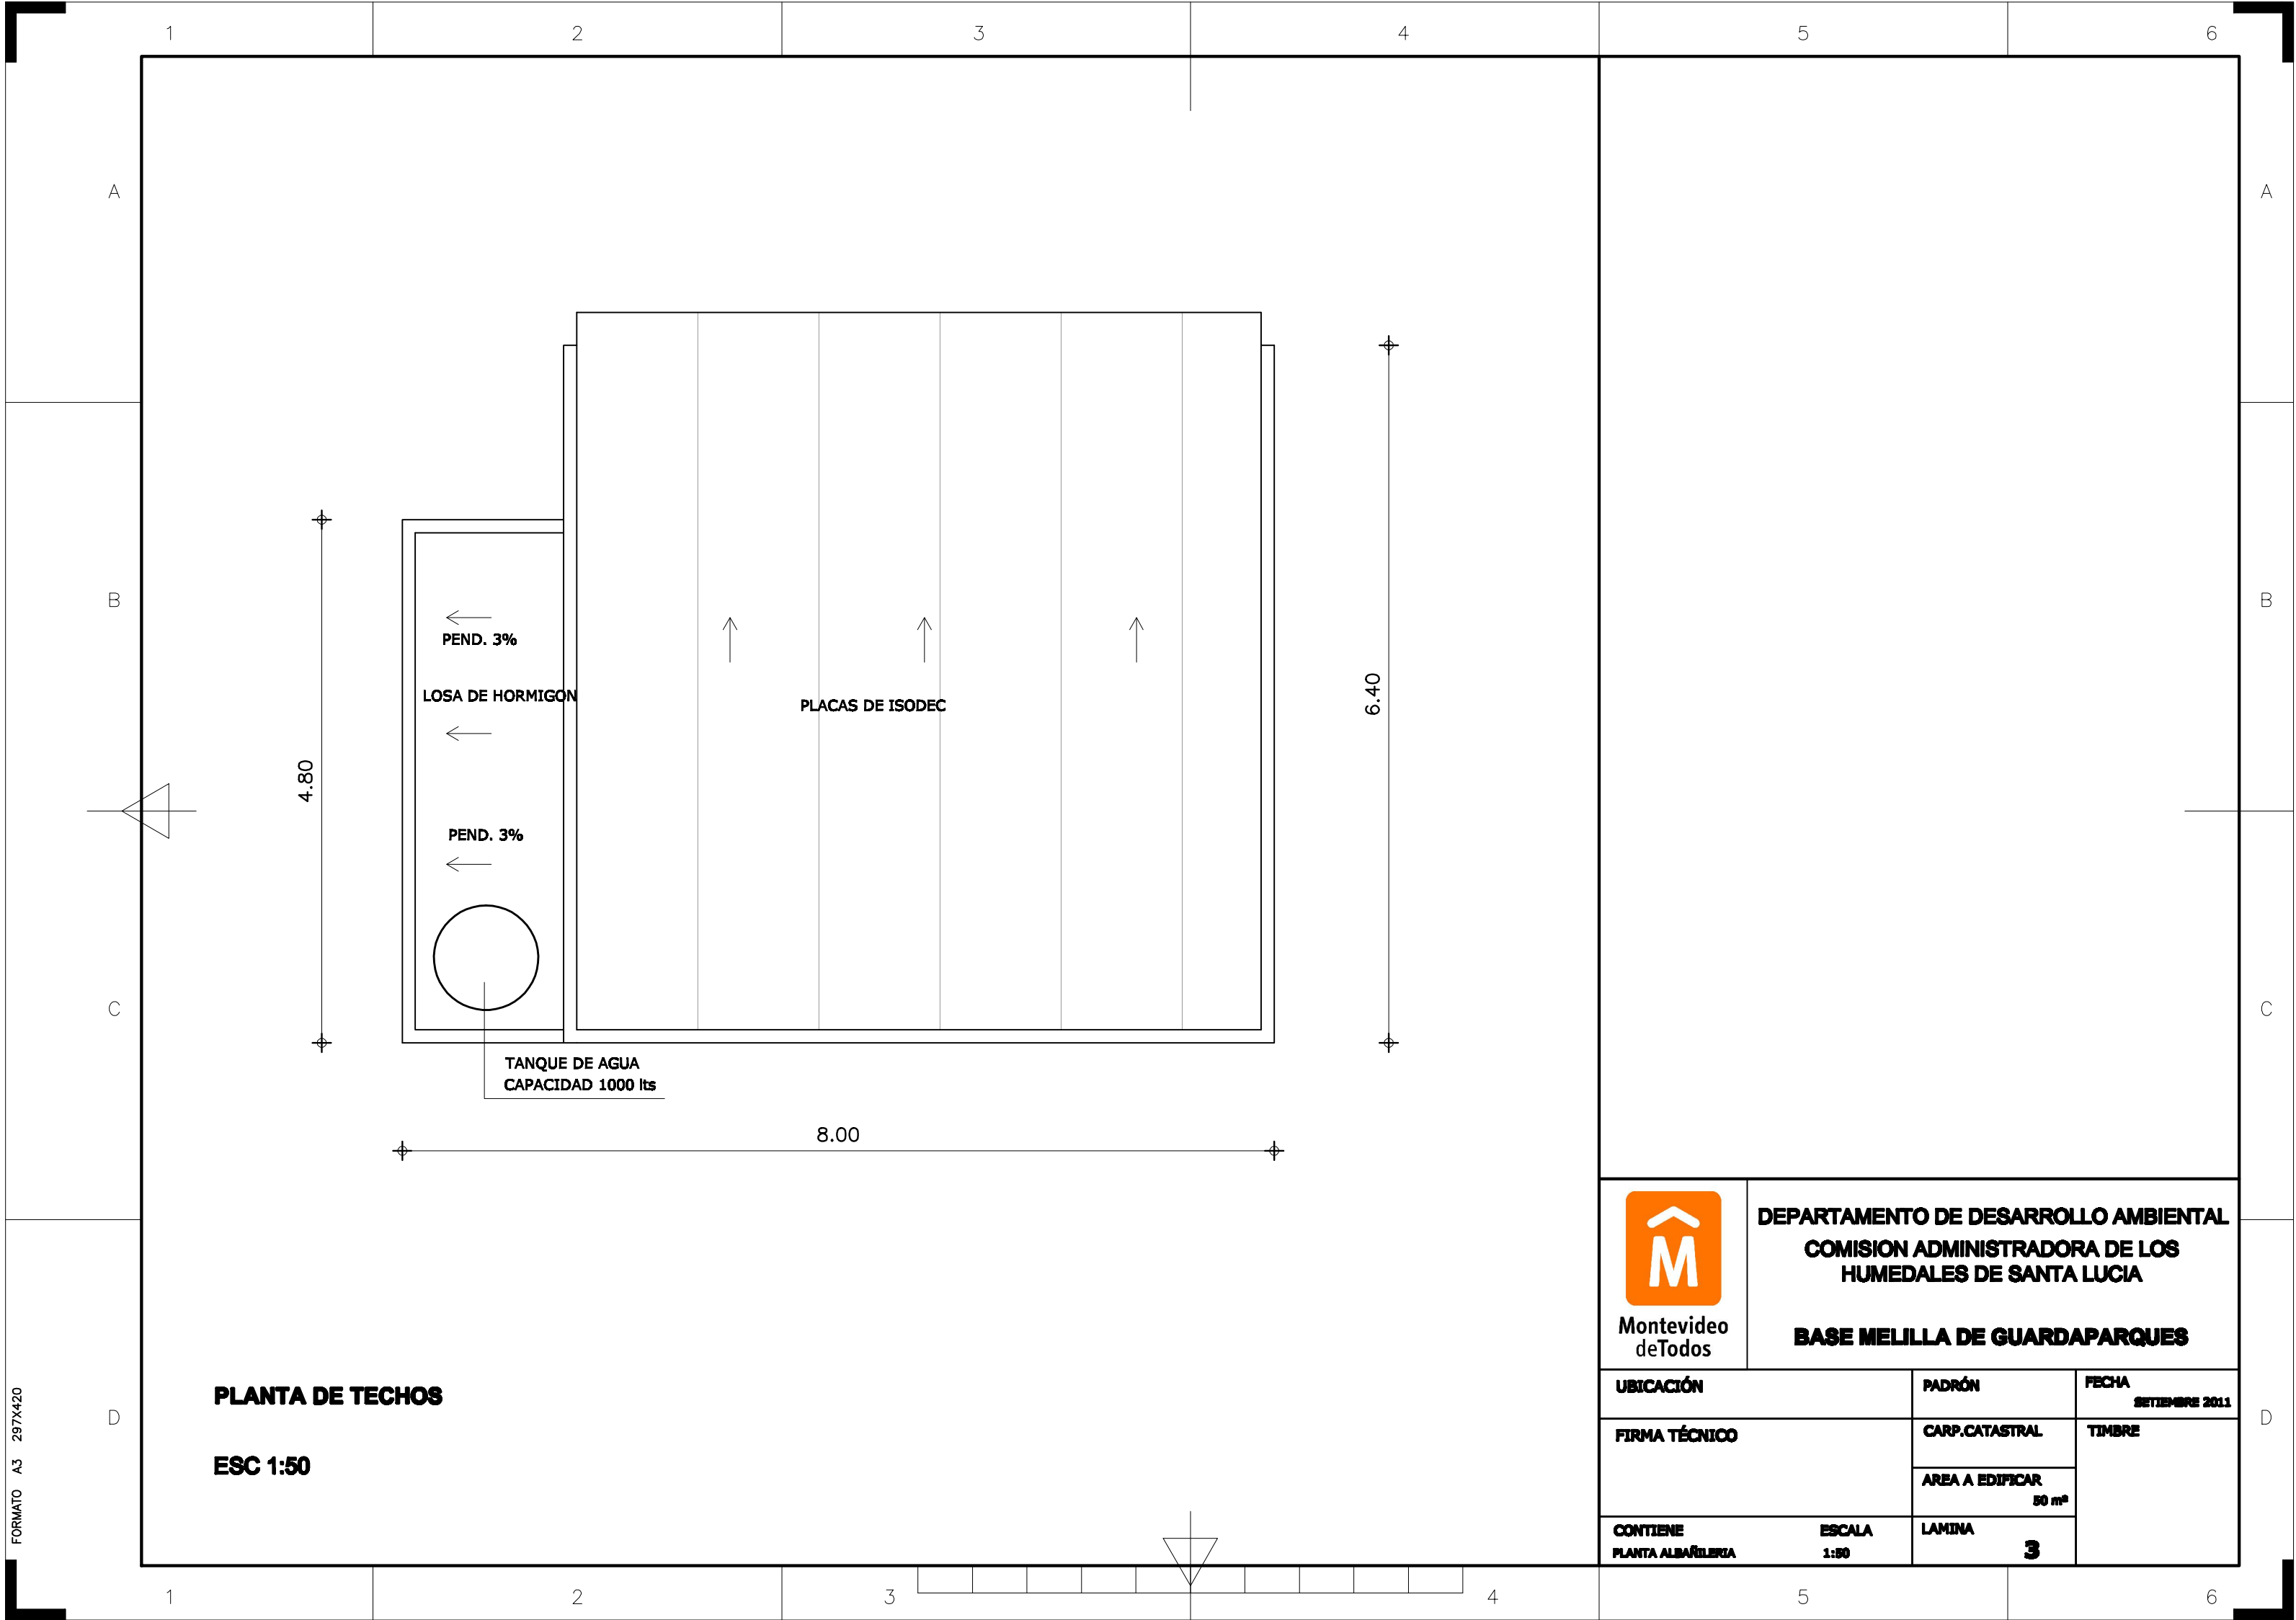

Montevideo de Todos DEPARTAMENTO DE DESARROLLO AMBIENTAL COMISION ADMINISTRADORA DE LOS HUMEDALES DE SANTA LUCIA BASE MELILLA DE GUARDAPARQUES		
UBICACIÓN		PADRÓN
FIRMA TÉCNICO		FECHA SEPTIEMBRE 2011
		CARP.CATASTRAL
CONTIENE PLANTA ALBAÑILERIA		AREA A EDIFICAR 50 m²
		TIMBRE
ESCALA 1:50		LAMINA 3