



DETALLE N° 01 - DELINEADORES

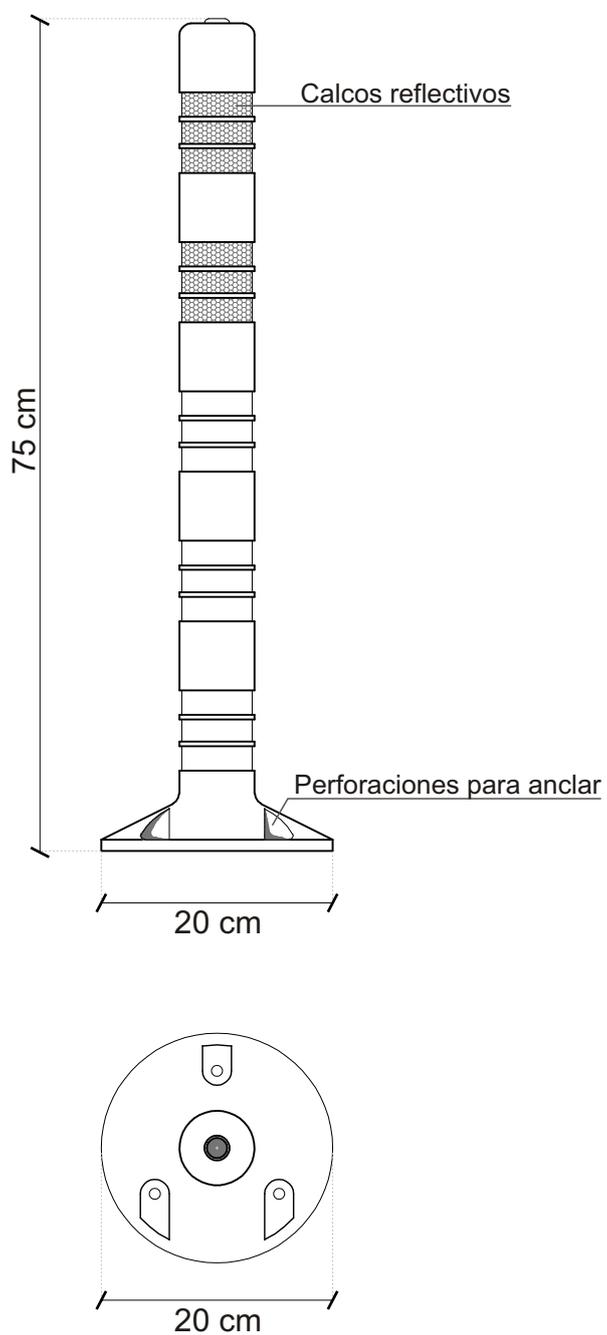

Intendencia de Montevideo
Unidad Ejecutiva Plan de Movilidad Urbana
Fecha: Setiembre de 2014
Ciclovía Presupuesto Participativo

DETALLE N° 02 - REGUERAS

VISTA EN PLANTA

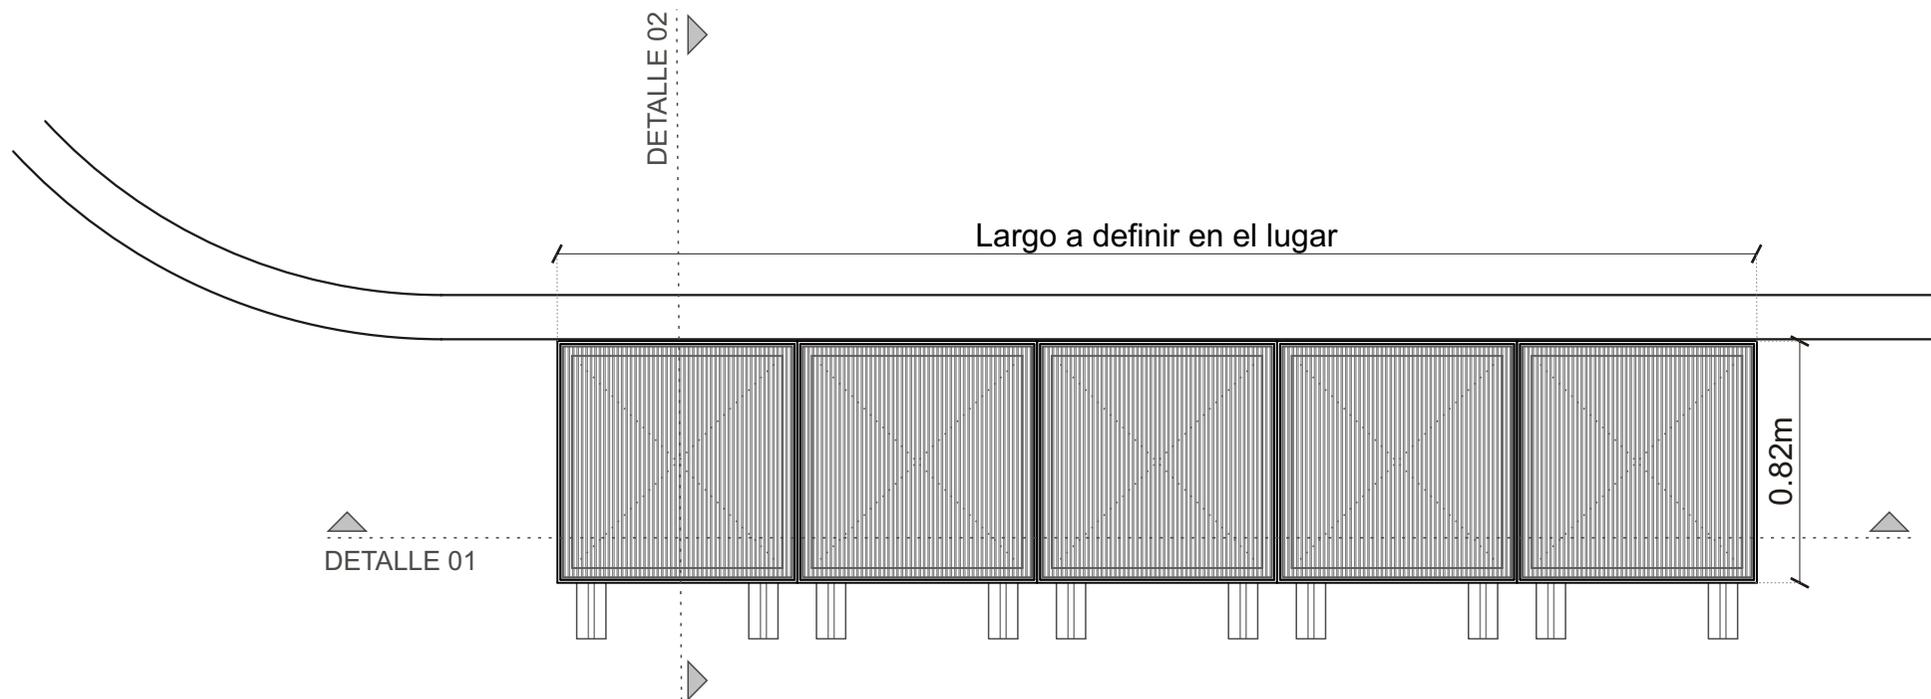

Intendencia de Montevideo


Unidad Ejecutiva Plan de Movilidad Urbana

Fecha: Setiembre de 2014

Ciclovía Presupuesto Participativo

DETALLE N° 03 - REGUERAS

ELEMENTOS COMPONENTES

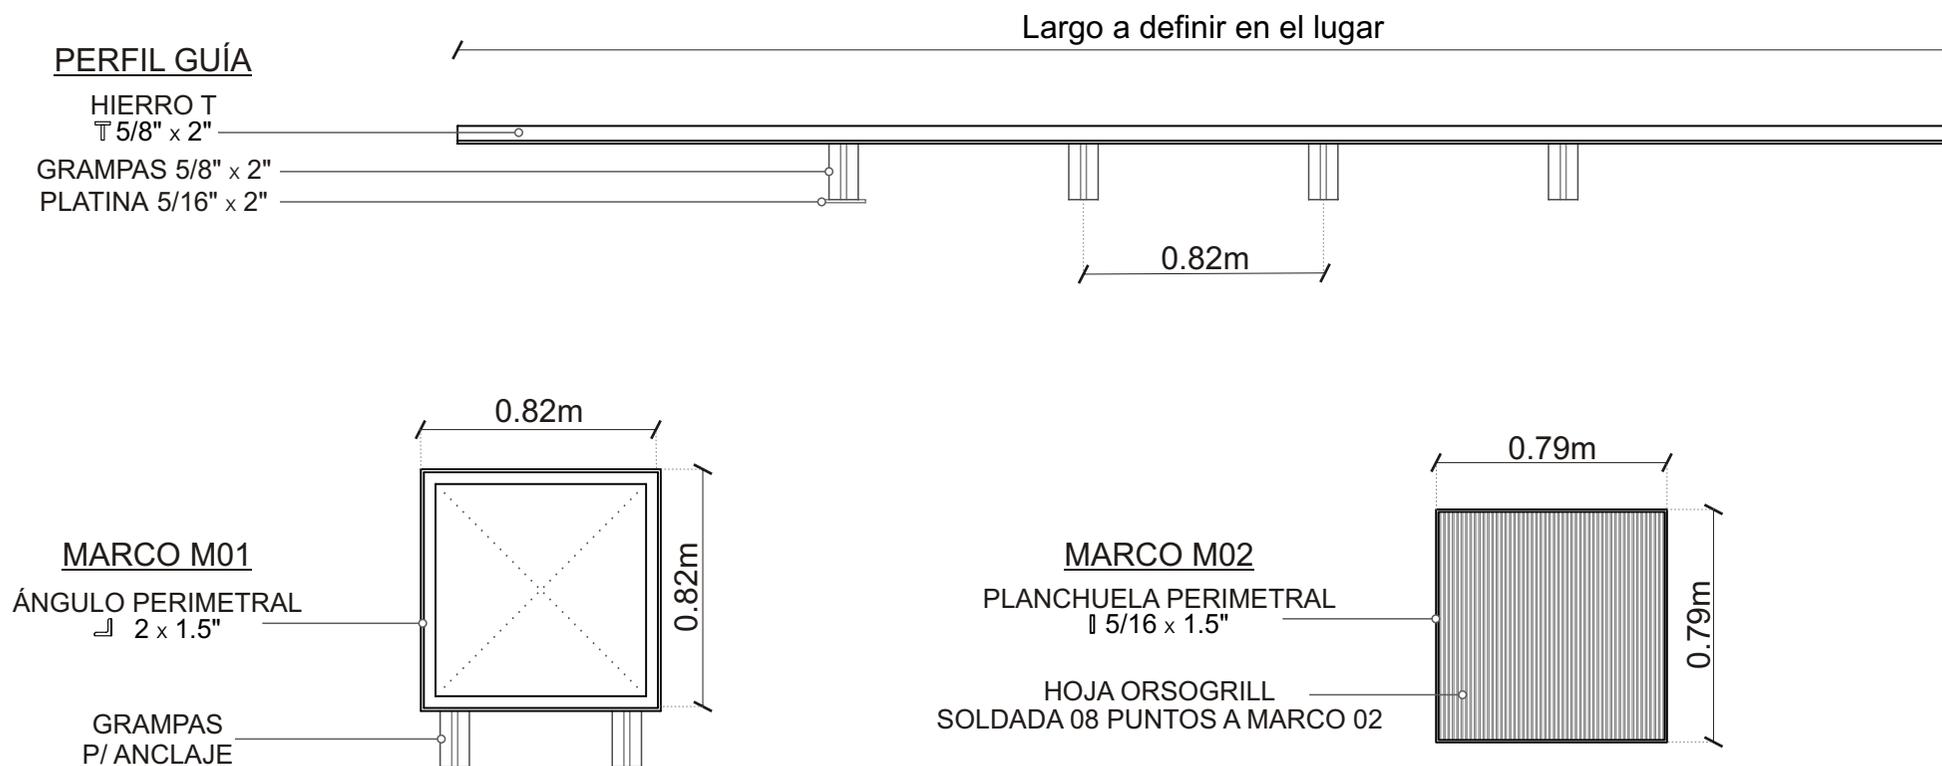

Intendencia de Montevideo

Unidad Ejecutiva Plan de Movilidad Urbana


Fecha: Setiembre de 2014

Ciclovía Presupuesto Participativo


DETALLE N° 04 - REGUERAS

DETALLES

DETALLE CONSTRUCTIVO 01

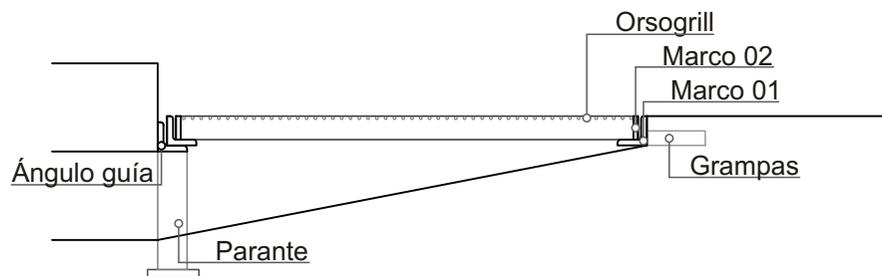

DETALLE CONSTRUCTIVO 02

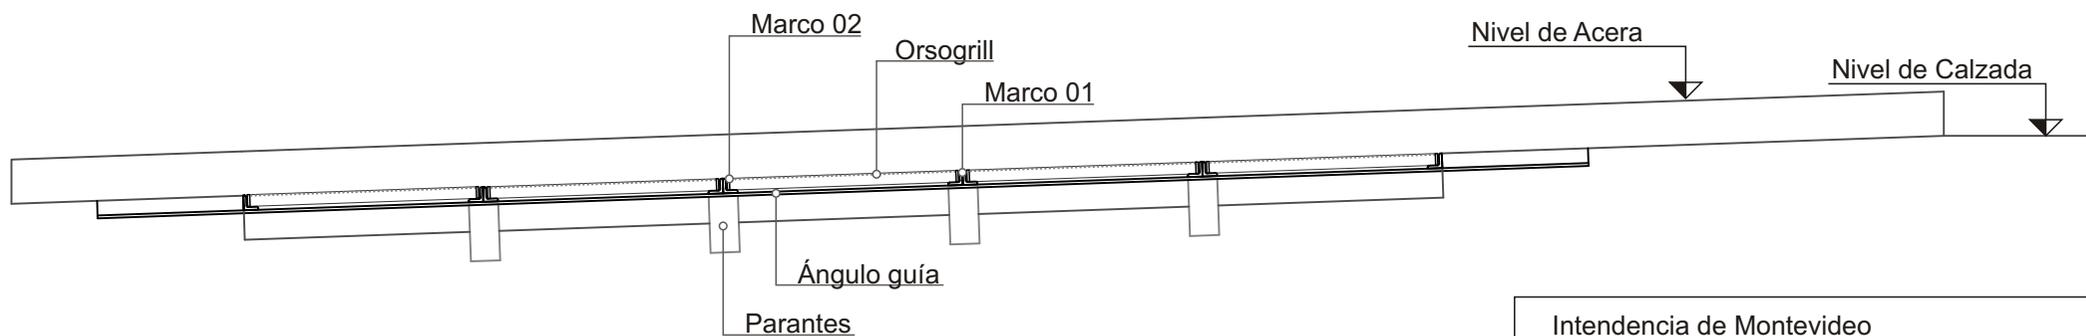

Intendencia de Montevideo

Unidad Ejecutiva Plan de Movilidad Urbana

Fecha: Setiembre de 2014

Ciclovía Presupuesto Participativo