


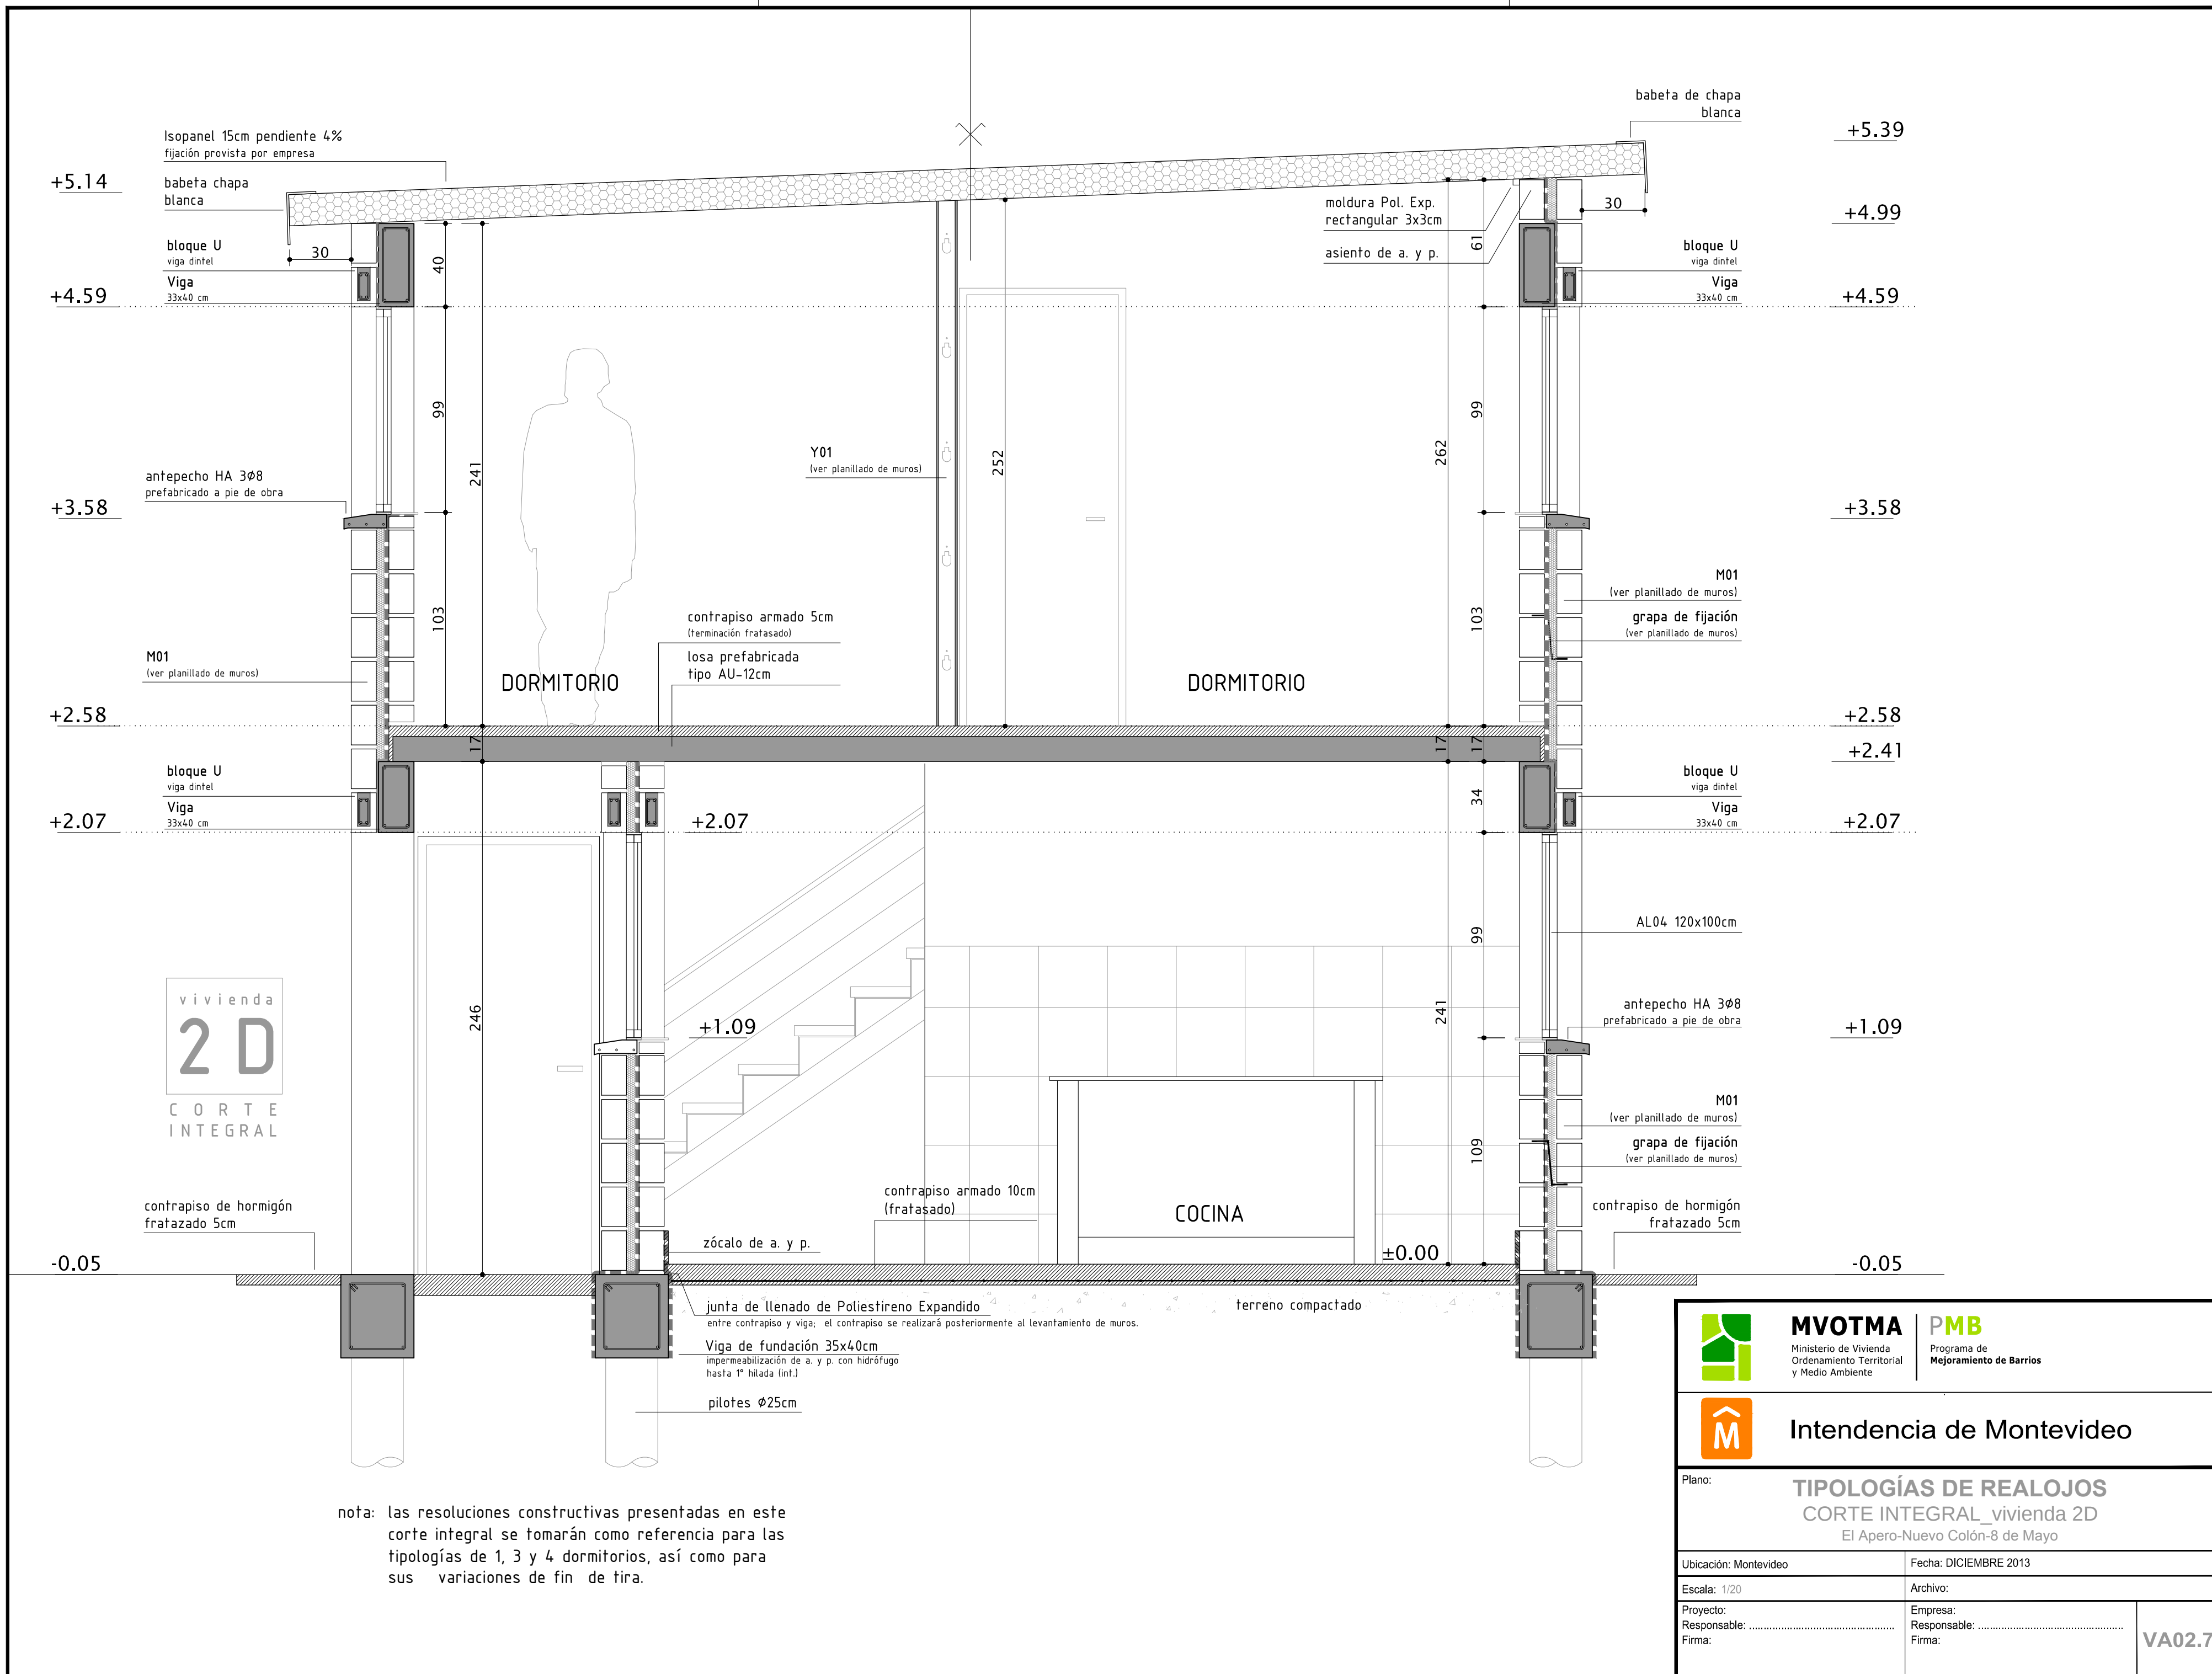



MVOTMA
 Ministerio de Vivienda
 Ordenamiento Territorial
 y Medio Ambiente



PMB
 Programa de
 Mejoramiento de Barrios


Intendencia de Montevideo

Plano:
 TIPOLOGÍAS DE REALOJOS
CORTE INTEGRAL_vivienda 2D
 El Apero-Nuevo Colón-8 de Mayo

Ubicación: Montevideo	Fecha: DICIEMBRE 2013
Escala: 1/20	Archivo:
Proyecto:	Empresa:
Responsable:	Responsable:
Firma:	Firma:

VA02.7